


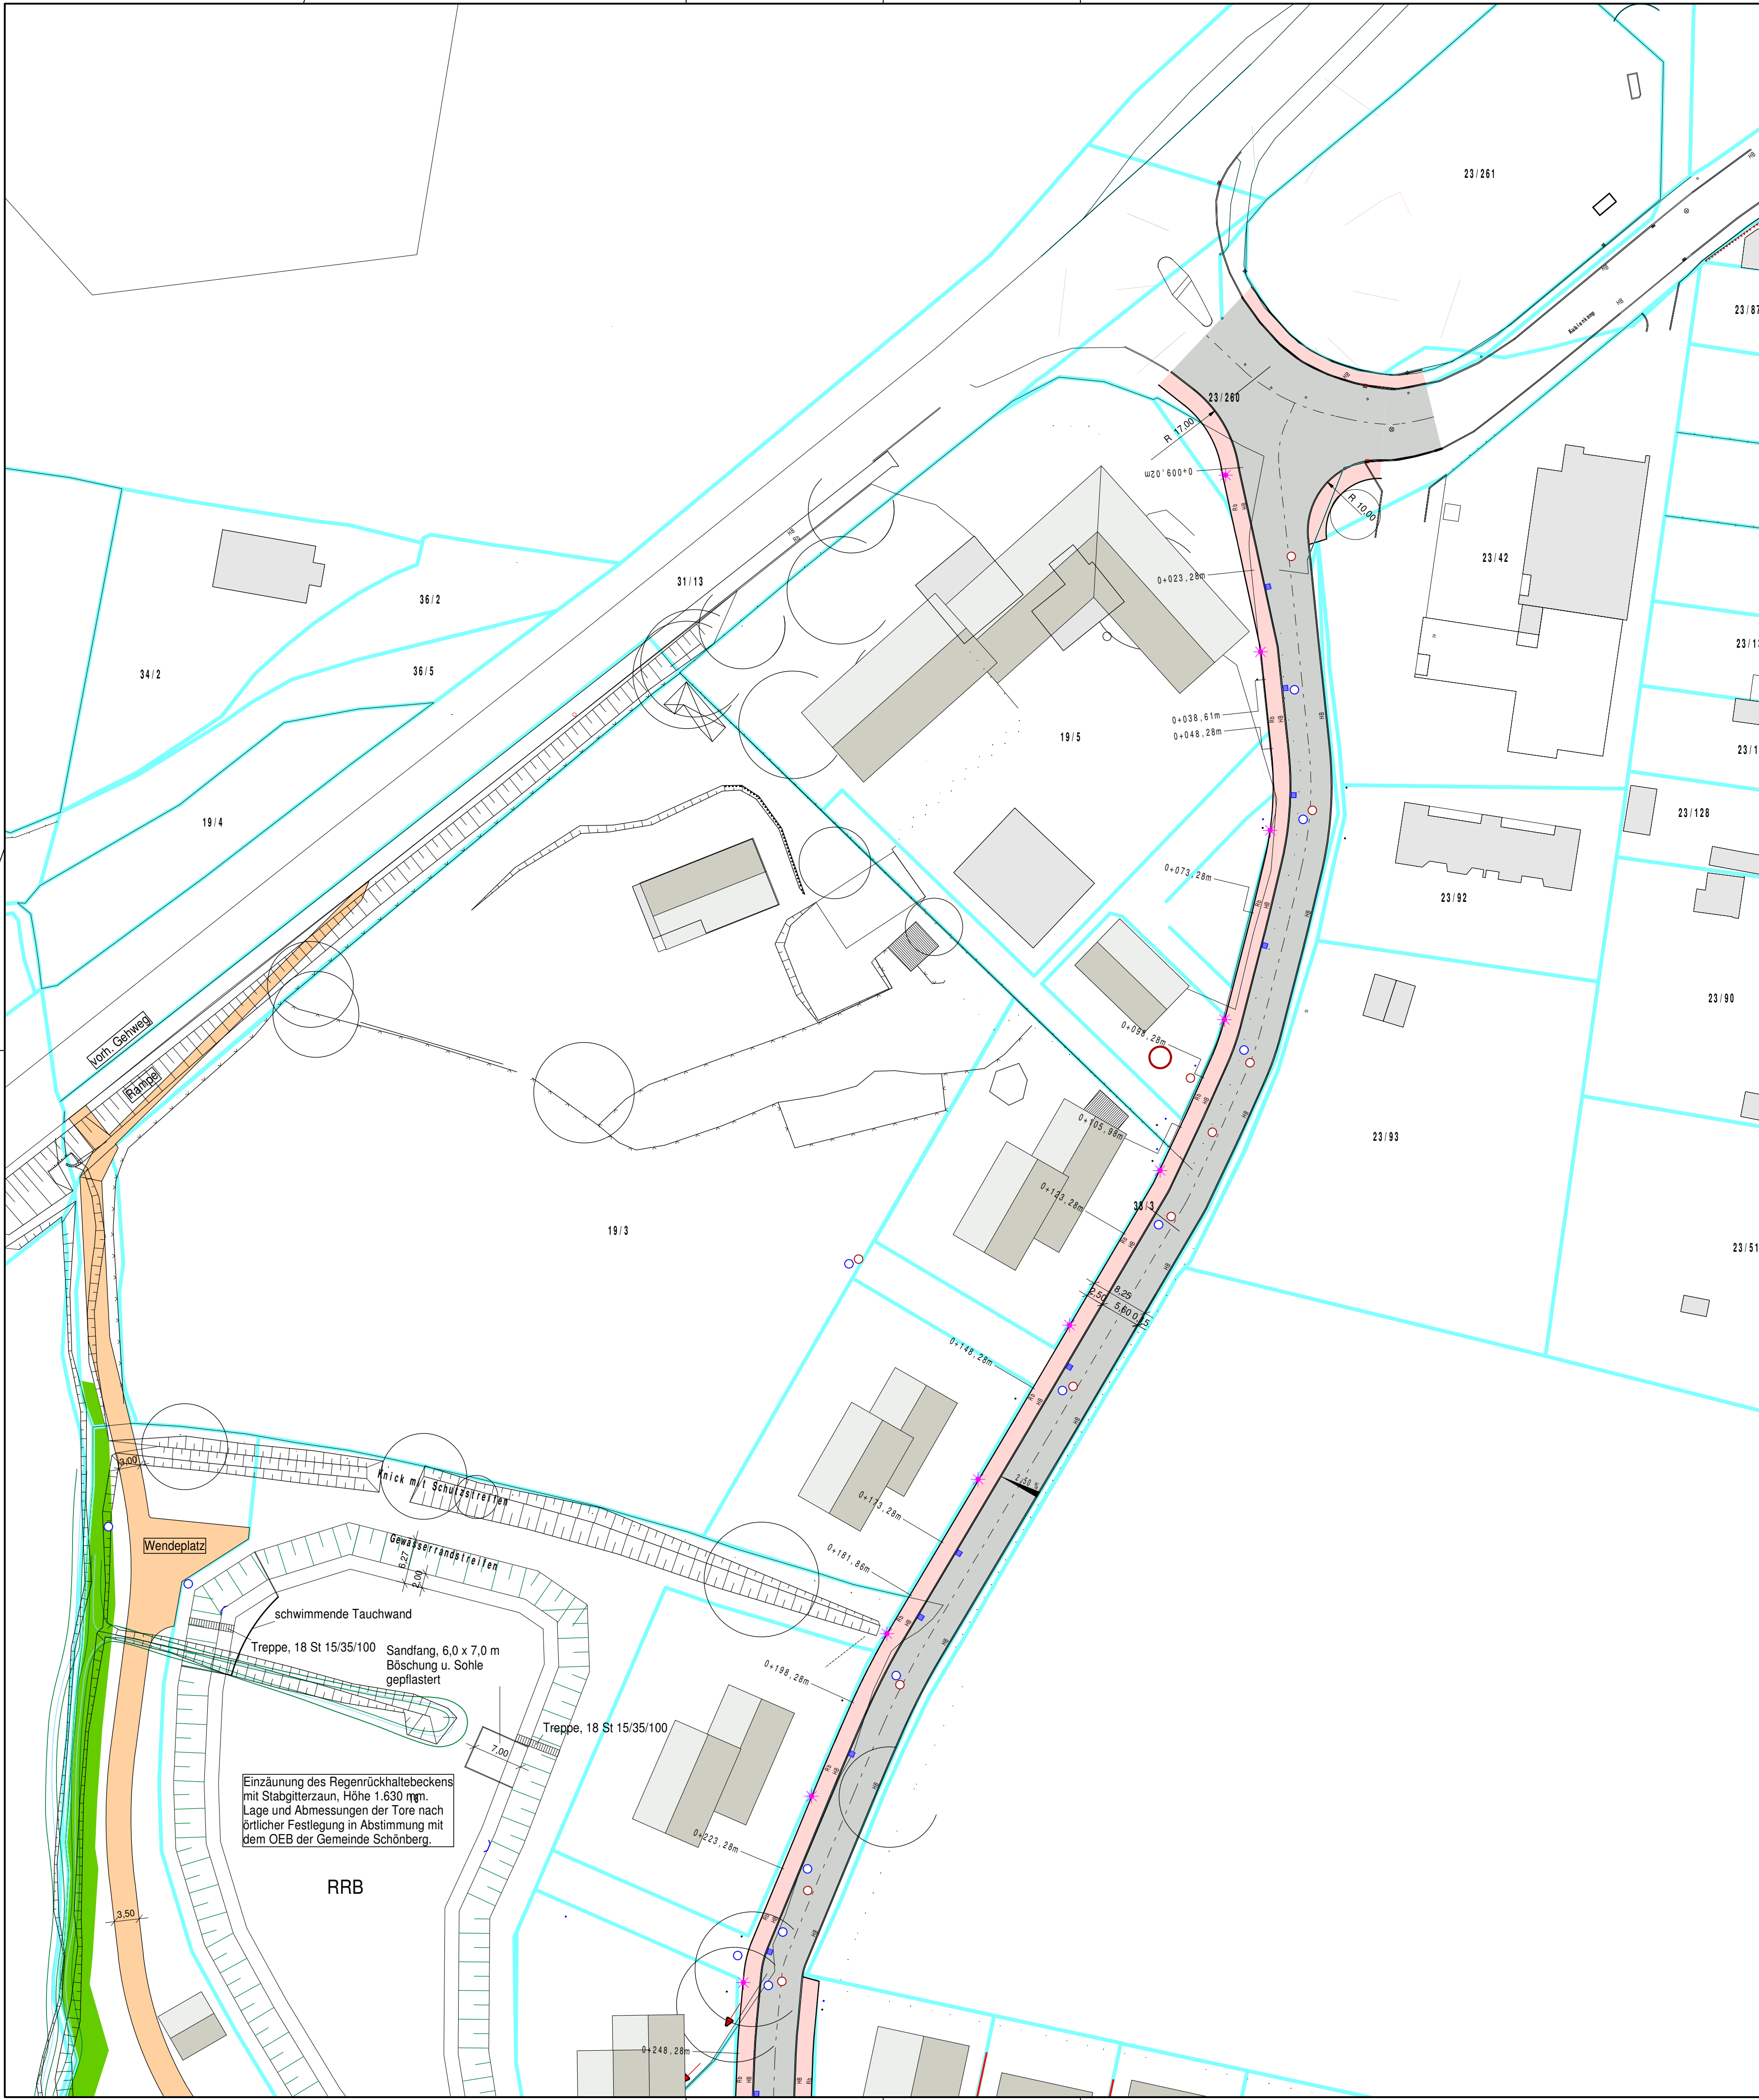

Zeichenerklärung

- gepl. Hochpunkt
- gepl. Tiefpunkt
- gepl. Querneigung
- gepl. Fahrbahn, Asphalt
- gepl. Fahrbahn, Pflaster
- gepl. Mischverkehrsfläche, Pflaster
- gepl. Zufahrt
- gepl. Gehweg, Pflaster
- gepl. Weg, wassergebunden
- gepl. Parkfläche, Pflaster
- gepl. Grünfläche / Bauminself
- gepl. Straßenbeleuchtung
- gepl. Stützwand
- gepl. Baum

Anlage zum Erschließungsvertrag

f		
e		
d		
c		
b		
a		
Nr.	Änderung	Datum
Auftraggeber: Gemeinde Schönberg		
Projekt: Erschließung B-Plan Nr.67 in der Gemeinde Schönberg		
Inhalt: Lageplan Straßenbau		
Maßstab: 1:500	Plan-Nr.: 1.2	Projekt-Nr.: 17-044
Bearbeitet: Datum: 09.02.21	Gezeichnet: Keilparth Datum: 09.02.21	
Zeichnungsdatei: 17-044 Schönberg B-Plan 67 Layout: Straßenbau		Plotdatei: 210209-17-044-LP5-STR-1.2
Aufgestellt: BH hauck Ingenieur-Beratung GmbH		
Max-Giese-Straße 22 24116 Kiel Tel. 0431. 220 397-0 Fax 0431. 220 397-79 www.ib-hauck.de		Flughafenstr. 52a, Haus C 22335 Hamburg Tel. 040. 53 299 234 Fax 040. 53 299 100 info@ib-hauck.de
Vermessung, Kanalkataster, Kanalsanierung Grundstücksentwässerung, Straßenbau, SiGeKo		