


Alle Höhen und Maße sind vor Ort zu überprüfen!
Bei Unstimmigkeiten ist mit der örtlichen Bauleitung Rücksprache zu halten!

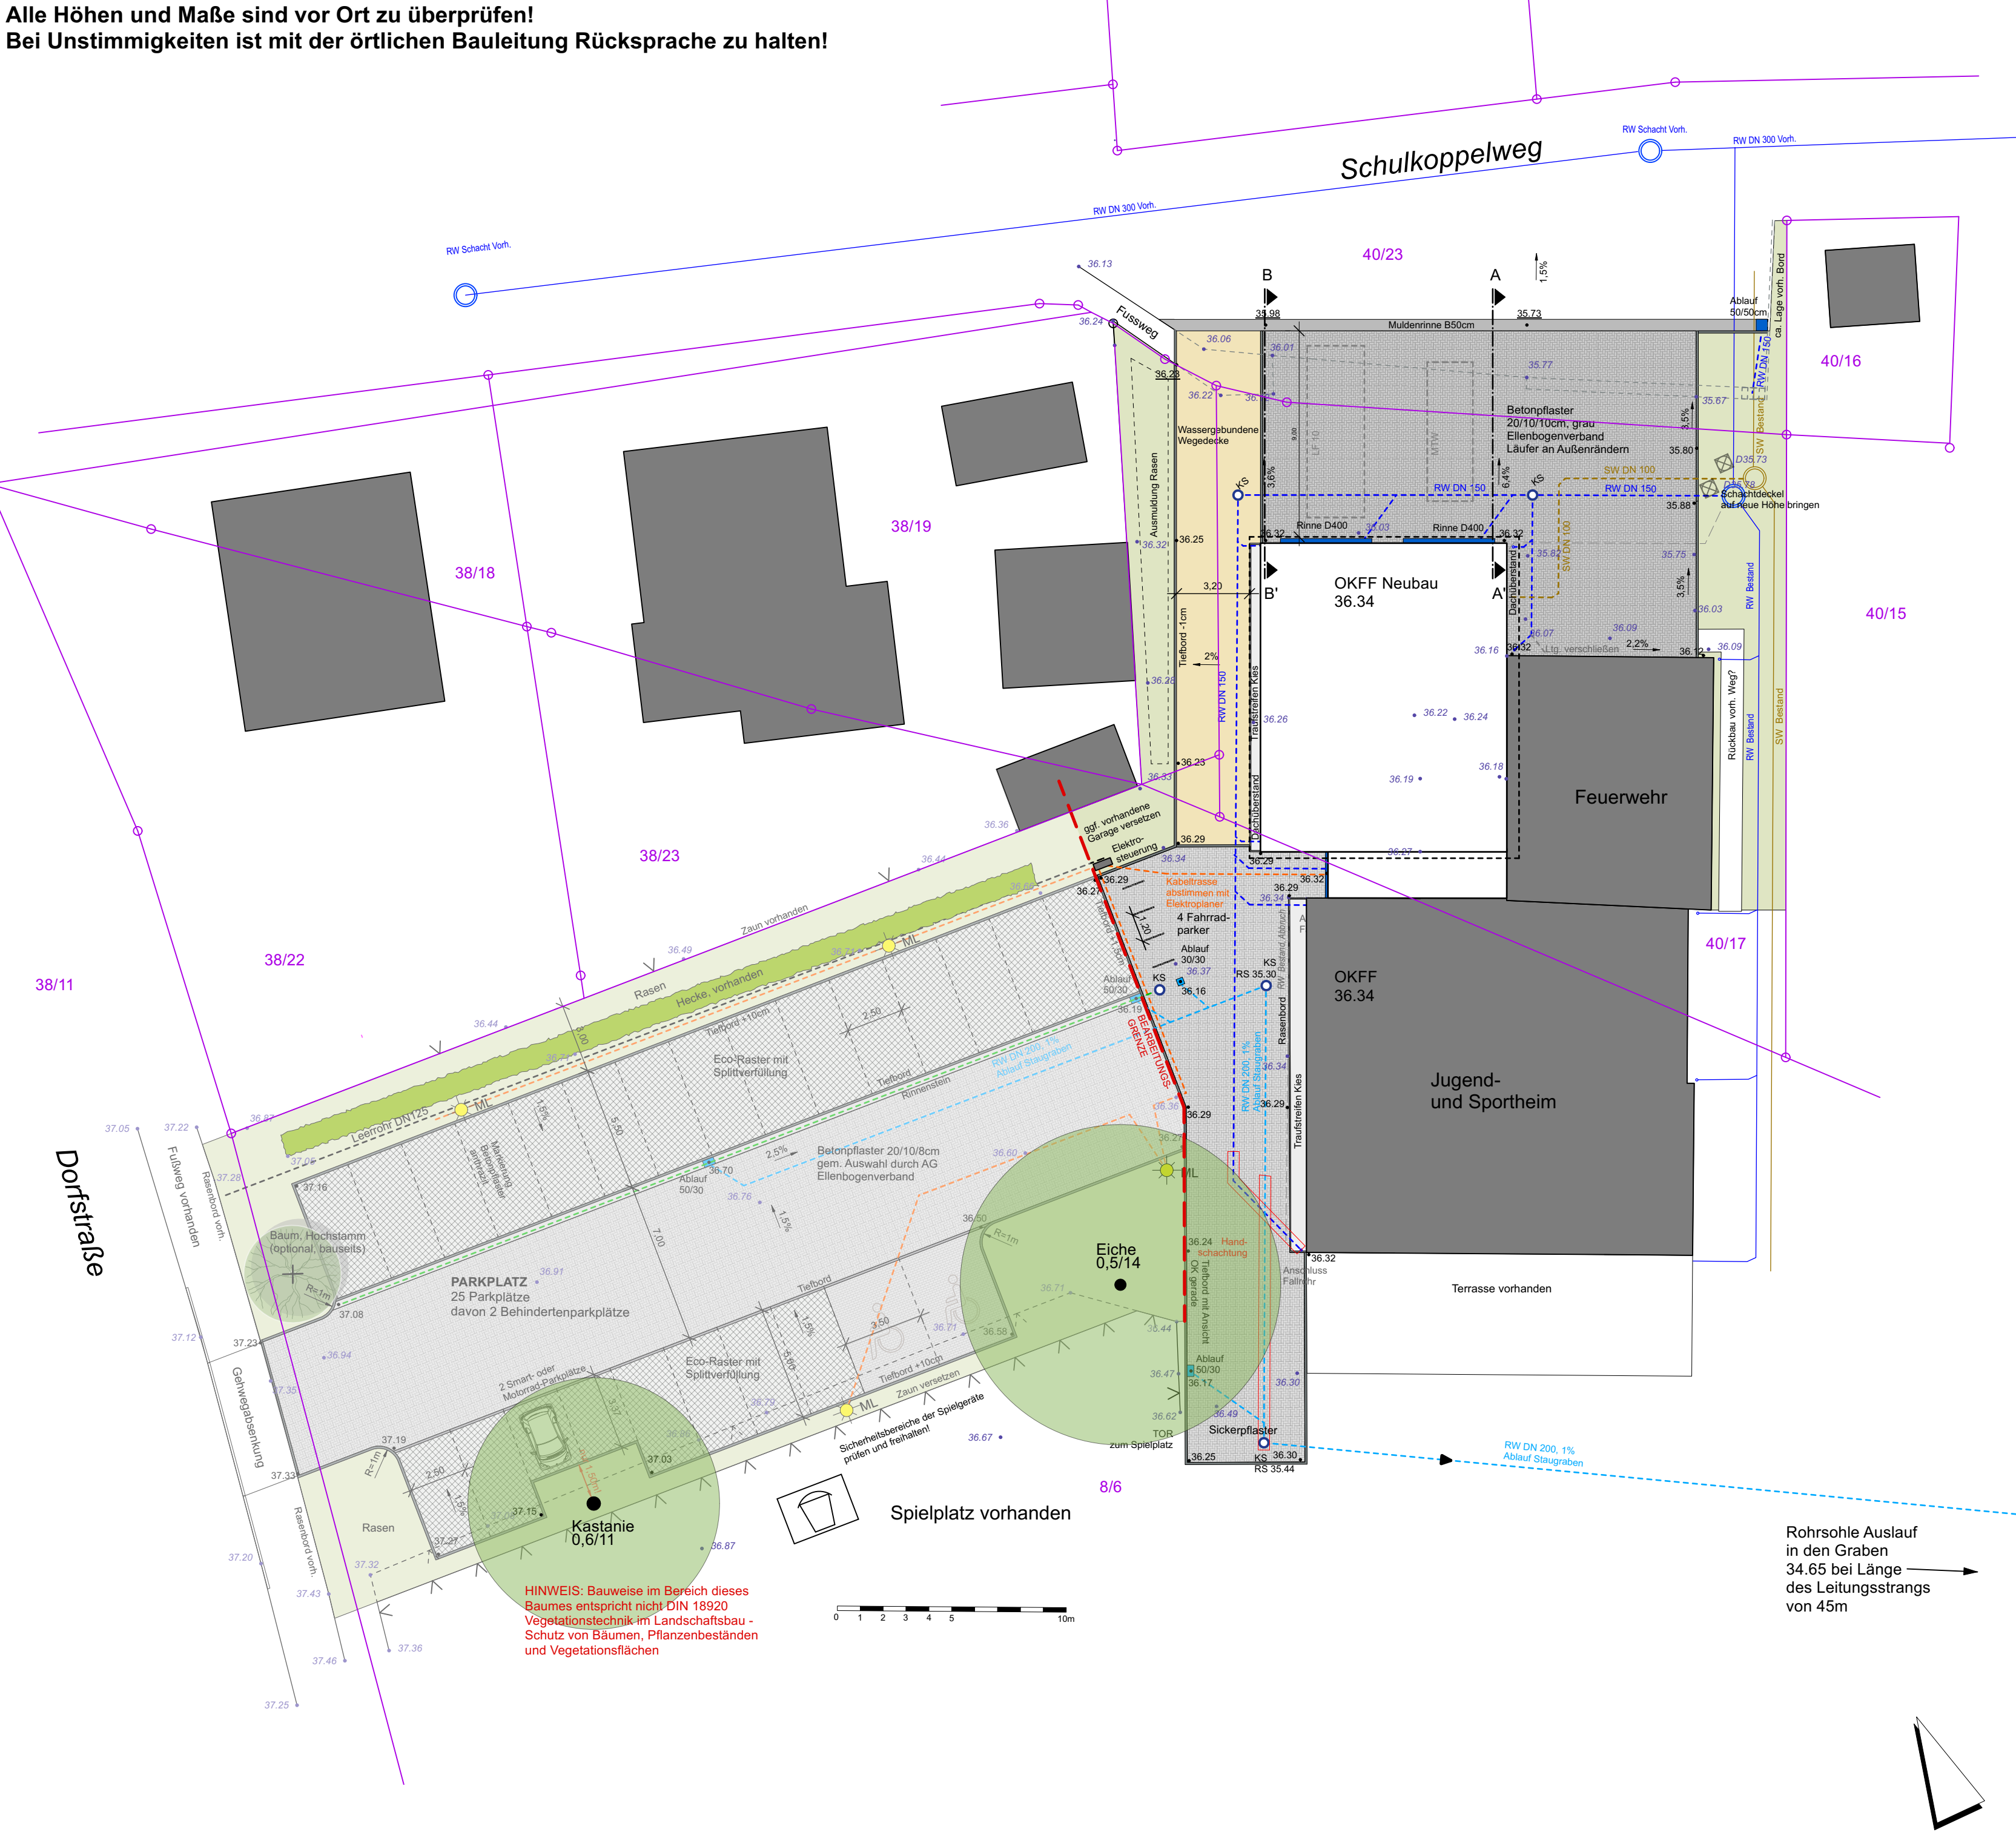

- Legende**
- 36.44 Höhe Bestand
 - 37.14 Höhe geplant
 - Betonpflaster 20/10/10cm
 - Betonpflaster 20/10/8cm nach Wahl AG
 - Eco-Raster mit Splittverfüllung
 - wassergebundene Wegedecke
 - Traufstreifen Kies
 - Rasenansaat
 - Pflanzflächen
 - Bord
 - Baum geplant (optional)
 - Baum Bestand
 - Hecke Bestand
 - Entwässerungsrinne
 - Ablauf
 - Kontrollschacht
 - Leitung Regenwasser Neubau, Kanalisation
 - Leitung Regenwasser Neubau, Staugraben
 - Leitung Schmutzwasser Neubau
 - Leitung Regenwasser Bestand
 - Leitung Schmutzwasser Bestand
 - Leitung stillzulegen
 - Mastleuchte mit asymmetrischem Lichtaustritt
 - Elektrokabel (Abstimmung Leitungsverlauf mit Elektroplanung)
 - Dränleitung
 - Leerrohr DN125
 - Handschachtung im Kronenbereich von Bäumen



Stellplätze: Eco-Raster mit Splitt verfüllt

C	Parkplatz verschoben auf 3m Grenzabstand	IK	22.02.24
B	Anpassung Maße Stellplätze und Fahrbahn	IK	19.02.24
A	Aktualisierung gem. Abstimmung mit AG	IK	15.02.24
INDEX	ÄNDERUNG	GEZ.	DATUM

MUHS Landschafts
Architekten

WEISSENBURGSTRASSE 4 | 24116 KIEL
FON: +49 431 58 09 28 10 | FAX: +49 431 58 09 28 13
INFO@MUHS-LA.COM | WWW.MUHS-LA.COM

PROJEKT:
Erweiterung u. Umbau
Feuerwehrgerätehaus
Höndorf
AUFTRAGGEBER:
Gemeinde Höndorf
über Amt Probstei
Knüll 4 in 24217 Schönberg

BEZEICHNUNG:
Lageplan Außenanlagen

MASSSTAB 1:200
ZEICHEN IK
DATUM 04.10.2023
PLAN. NR. 23-07-50 C