


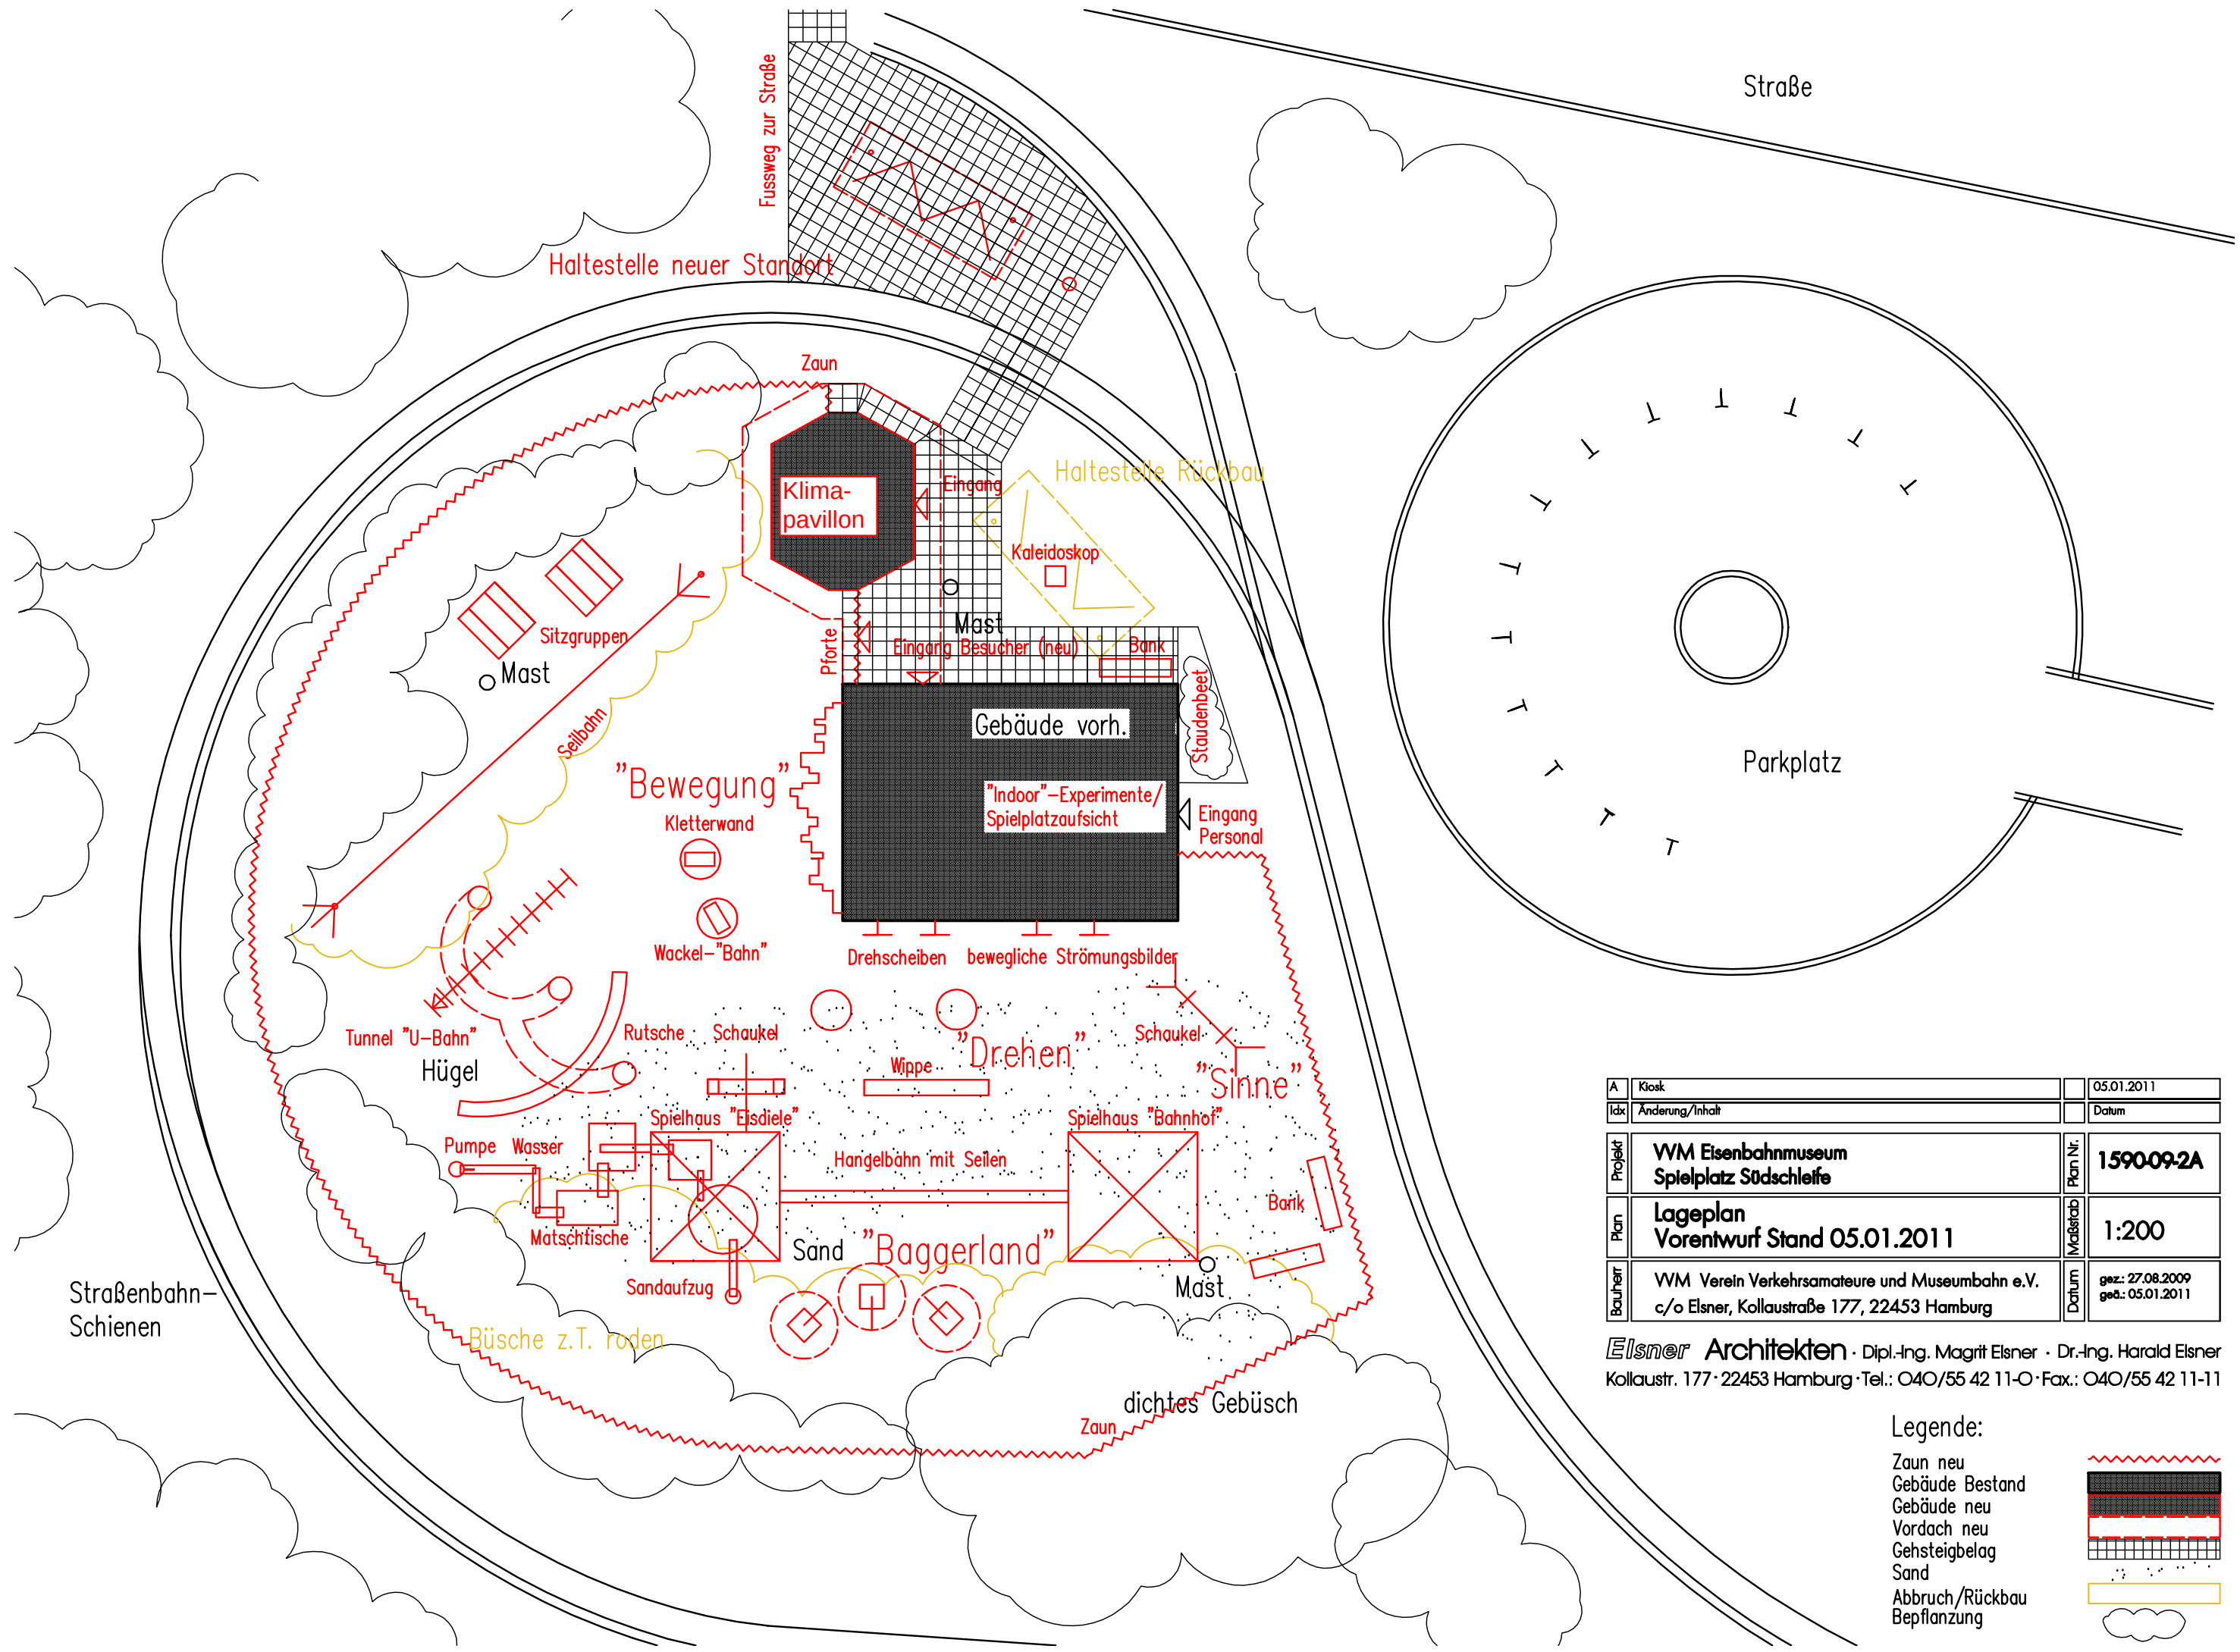

A	Kiosk	05.01.2011
Idx	Änderung/Inhalt	Datum
Projekt	WM Eisenbahnmuseum Spielplatz Südschleife	Plan Nr. 159009-2A
Plan	Lageplan Vorentwurf Stand 05.01.2011	Maßstab 1:200
Bauherr	WM Verein Verkehrsamateure und Museumbahn e.V. c/o Elsner, Kollastr. 177, 22453 Hamburg	Datum gez.: 27.08.2009 geä.: 05.01.2011

Elsner Architekten · Dipl.-Ing. Magrit Elsner · Dr.-Ing. Harald Elsner
Kollastr. 177 · 22453 Hamburg · Tel.: 040/55 42 11-0 · Fax.: 040/55 42 11-11

Legende:

- Zaun neu
- Gebäude Bestand
- Gebäude neu
- Vordach neu
- Gehsteigbelag
- Sand
- Abbruch/Rückbau
- Bepflanzung