


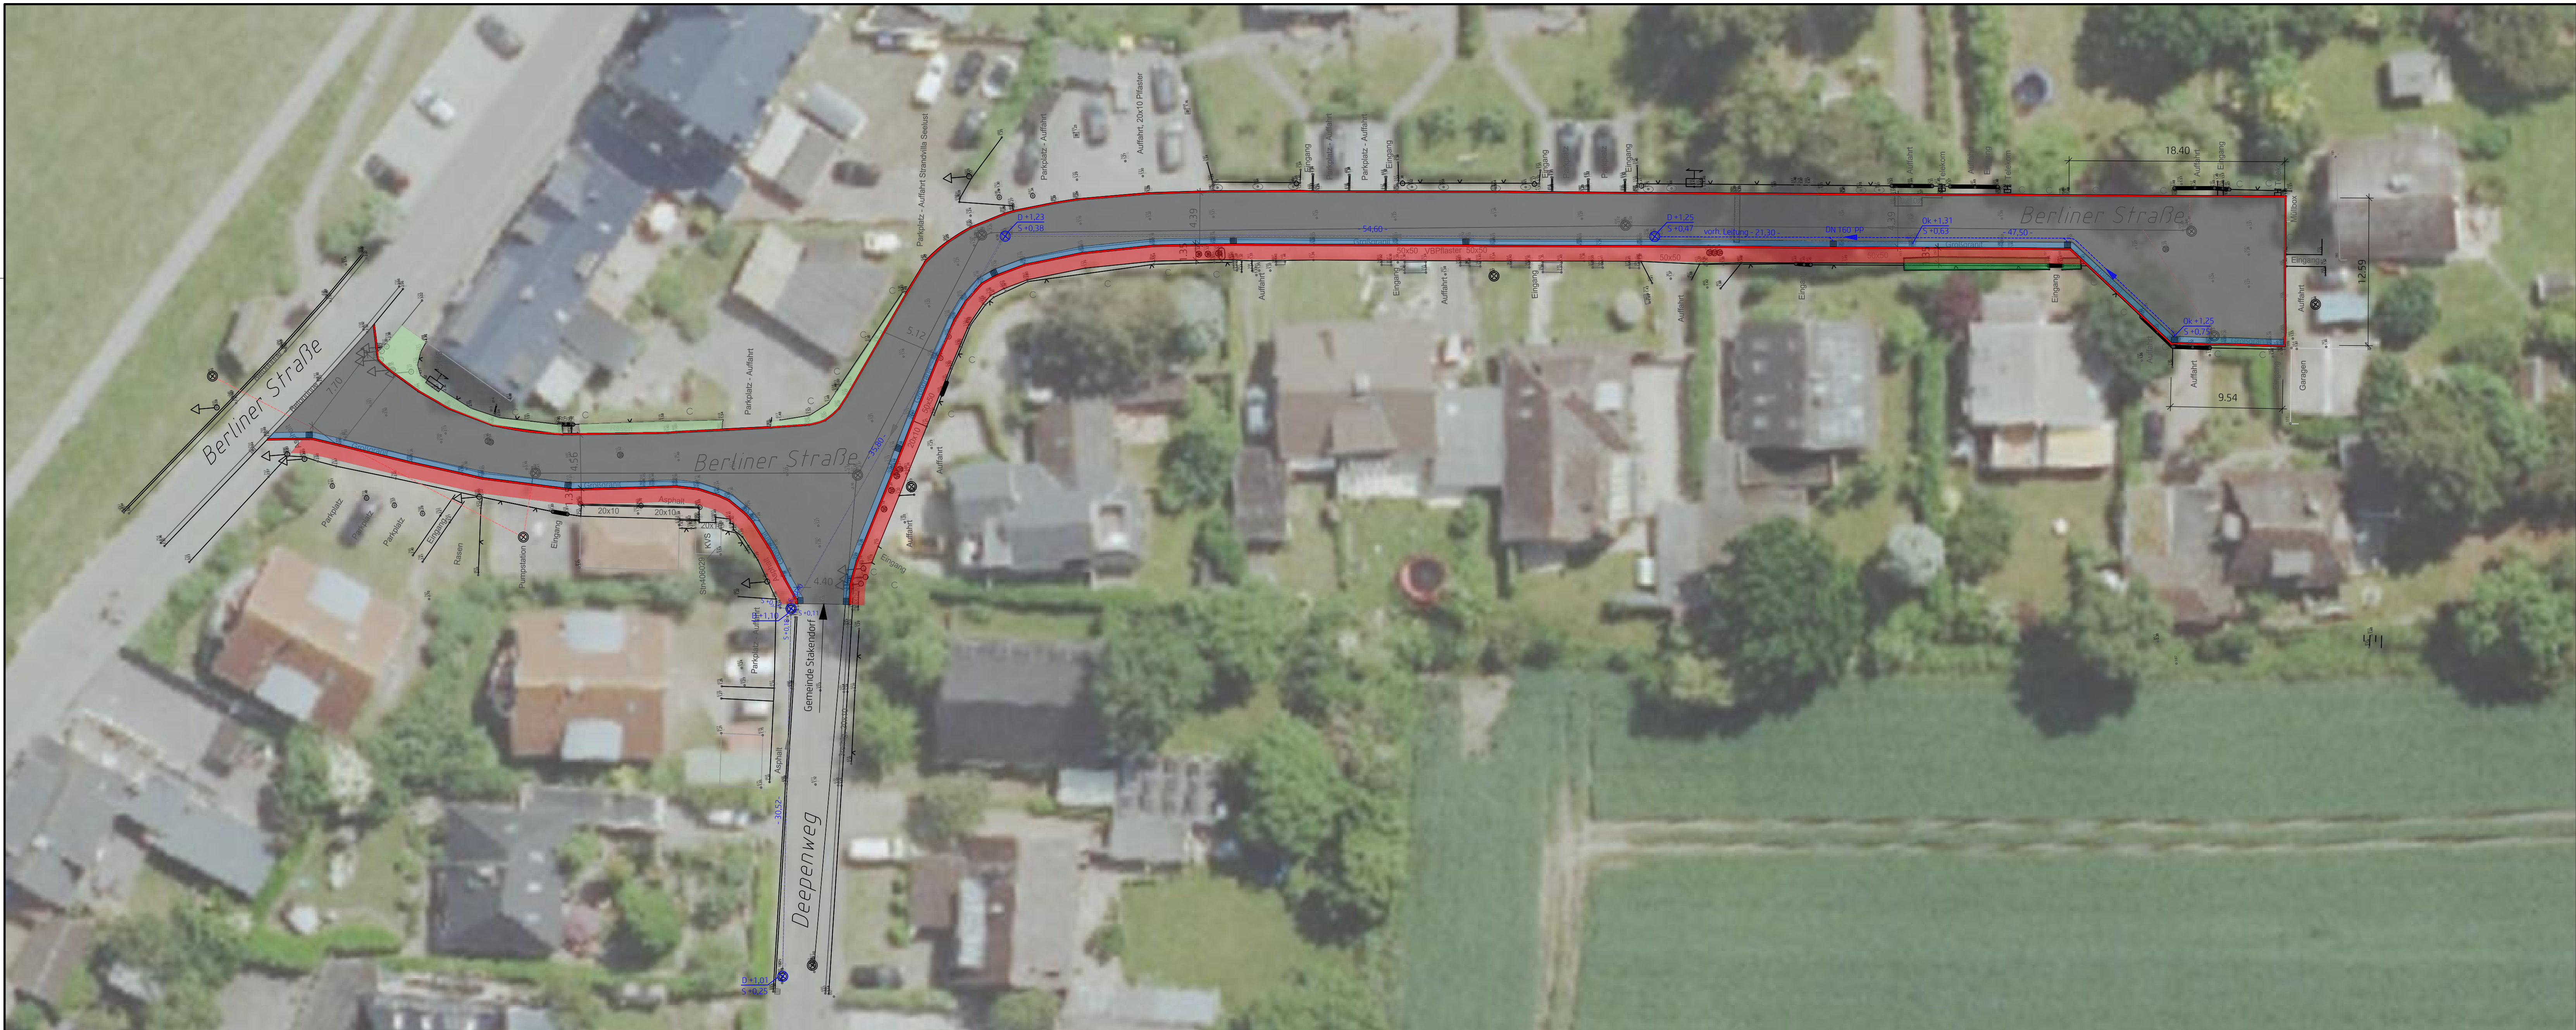


Legende

- | | | | | | | | | | | | |
|---|--------------------------|---|------------------|---|------------------|---|----------------------|---|--------------------------|---|----------------|
|  | vorh. Asphaltbefestigung |  | vorh. Grünfläche |  | vorh. RW-Schacht |  | gepl. Pflasterfläche |  | gepl. Entwässerungsrinne |  | gepl. RW-Kanal |
|  | vorh. Leuchte |  | vorh. Hecke |  | vorh. RW-Kanal |  | gepl. Rundbord |  | gepl. Straßenablauf | | |
|  | vorh. Straßenablauf | | | | | | | | | | |

MAßSTAB
1:250
BLATT NR.
1/1

Gemeinde Schönberg
Straßensanierung
Berliner Straße
Lageplan

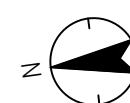

DATUM
16.02.2022
IBL
ingenieurbüro
LEVSEN