
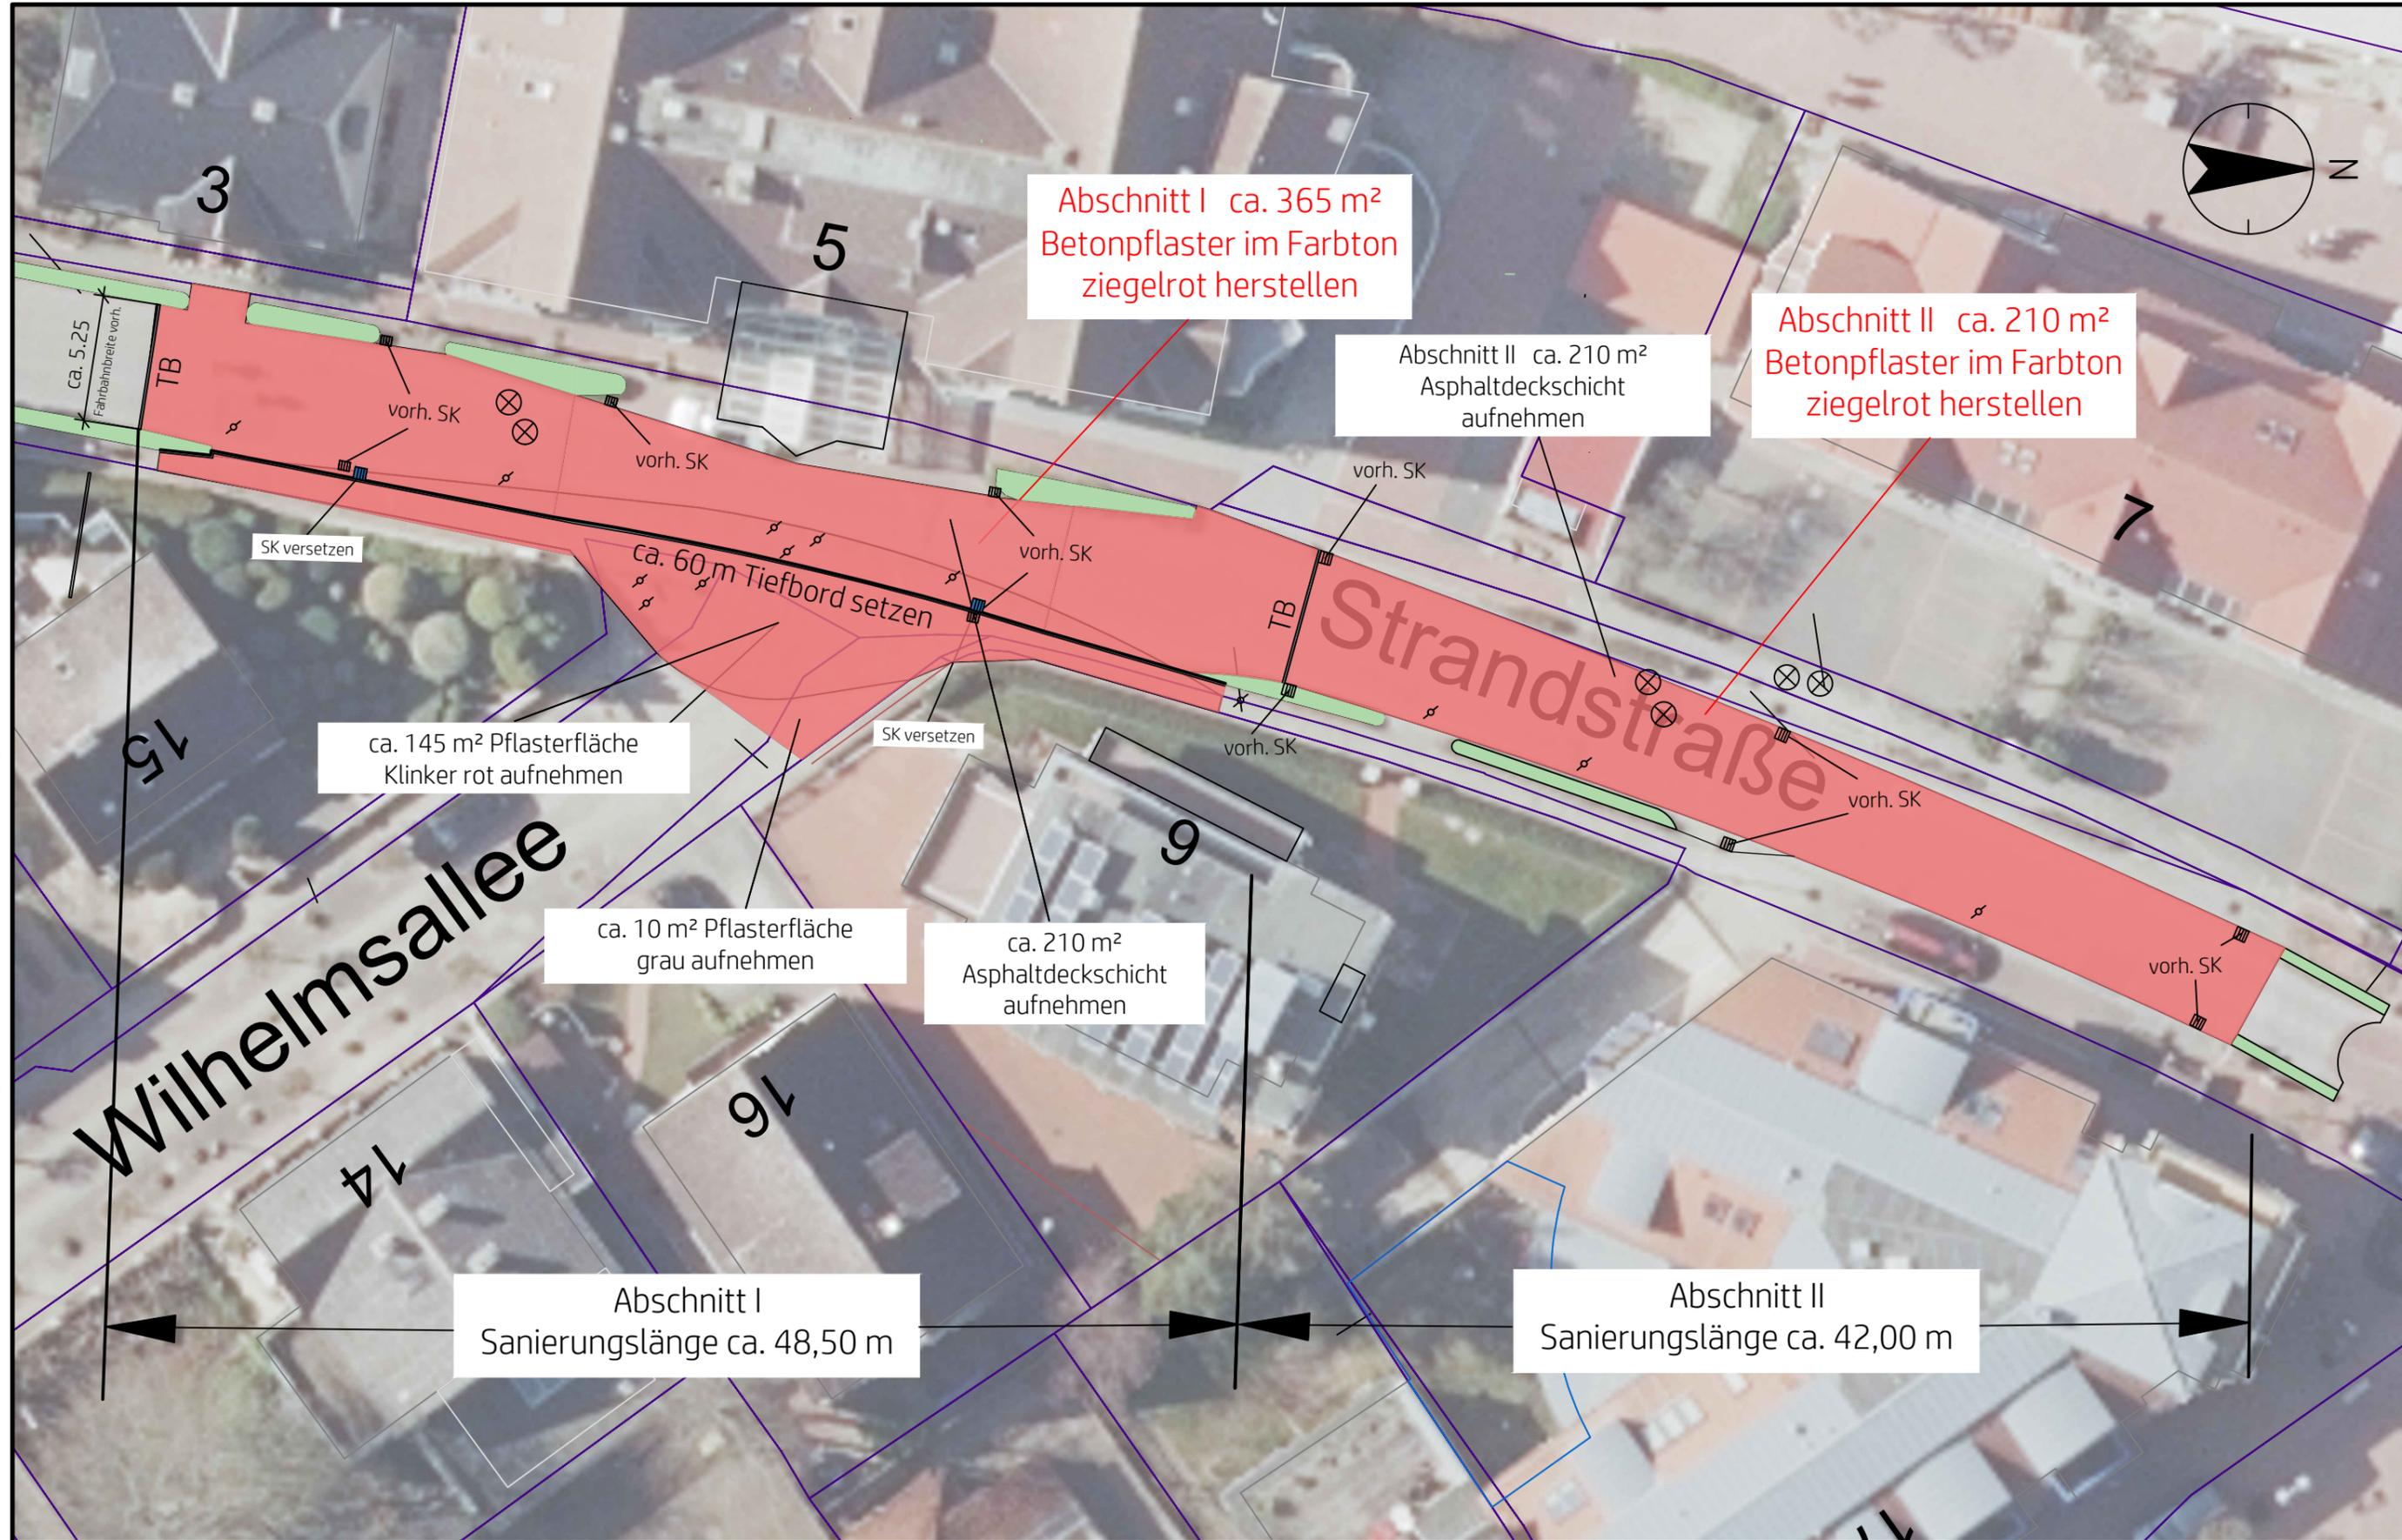


L:\SV\2023\2023-00 Gemeinde Laboe Strandstraße - Sanierung\Pläne\CAD\Laboe - Strandstraße_recover.dwg

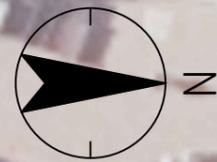

Abschnitt I ca. 365 m²
Betonpflaster im Farbton
ziegelrot herstellen

Abschnitt II ca. 210 m²
Asphaltdeckschicht
aufnehmen

Abschnitt II ca. 210 m²
Betonpflaster im Farbton
ziegelrot herstellen

ca. 145 m² Pflasterfläche
Klinker rot aufnehmen

ca. 10 m² Pflasterfläche
grau aufnehmen

ca. 210 m²
Asphaltdeckschicht
aufnehmen

Abschnitt I
Sanierungslänge ca. 48,50 m

Abschnitt II
Sanierungslänge ca. 42,00 m

Legende

- gepl. Pflaster rot
- vorh. Grünfläche
- vorh. Straßenablauf
- vorh. Schacht
- gepl. Straßenablauf
- vorh. Schieber
-Lage nur nachrichtlich

MAßSTAB
1:250

BLATT NR.
1.1

Gemeinde Laboe
Strandstraße
Straßensanierung
Lageplan
Abschnitt II /a

DATUM
27.07.2023

IBL
ingenieurbüro
LEVSEN