


Buchenweg

Kiefernweg



vorh. Lampe
wird versetzt


umgesetzte
Straßenbeleuchtung

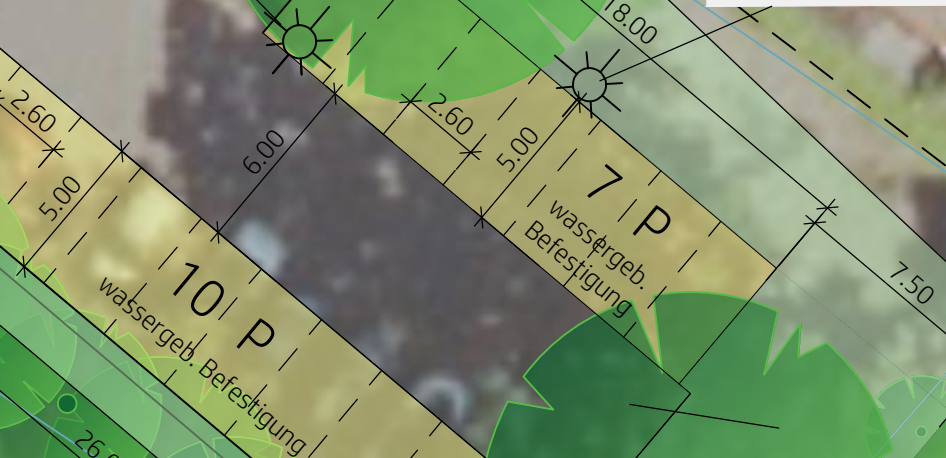

Legende



vorh. Pflaster

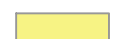

gepl. wassergebundene
Stellplatzbefestigung



vorh. Baum

MAßSTAB

1:250

BLATT NR.

V2023-10 / 1.1

Gemeinde Schönberg
Parkplatzsanierung Kiefernweg
Lageplan

- Variante III - 17 Stellplätze -

DATUM

15.03.2023

