




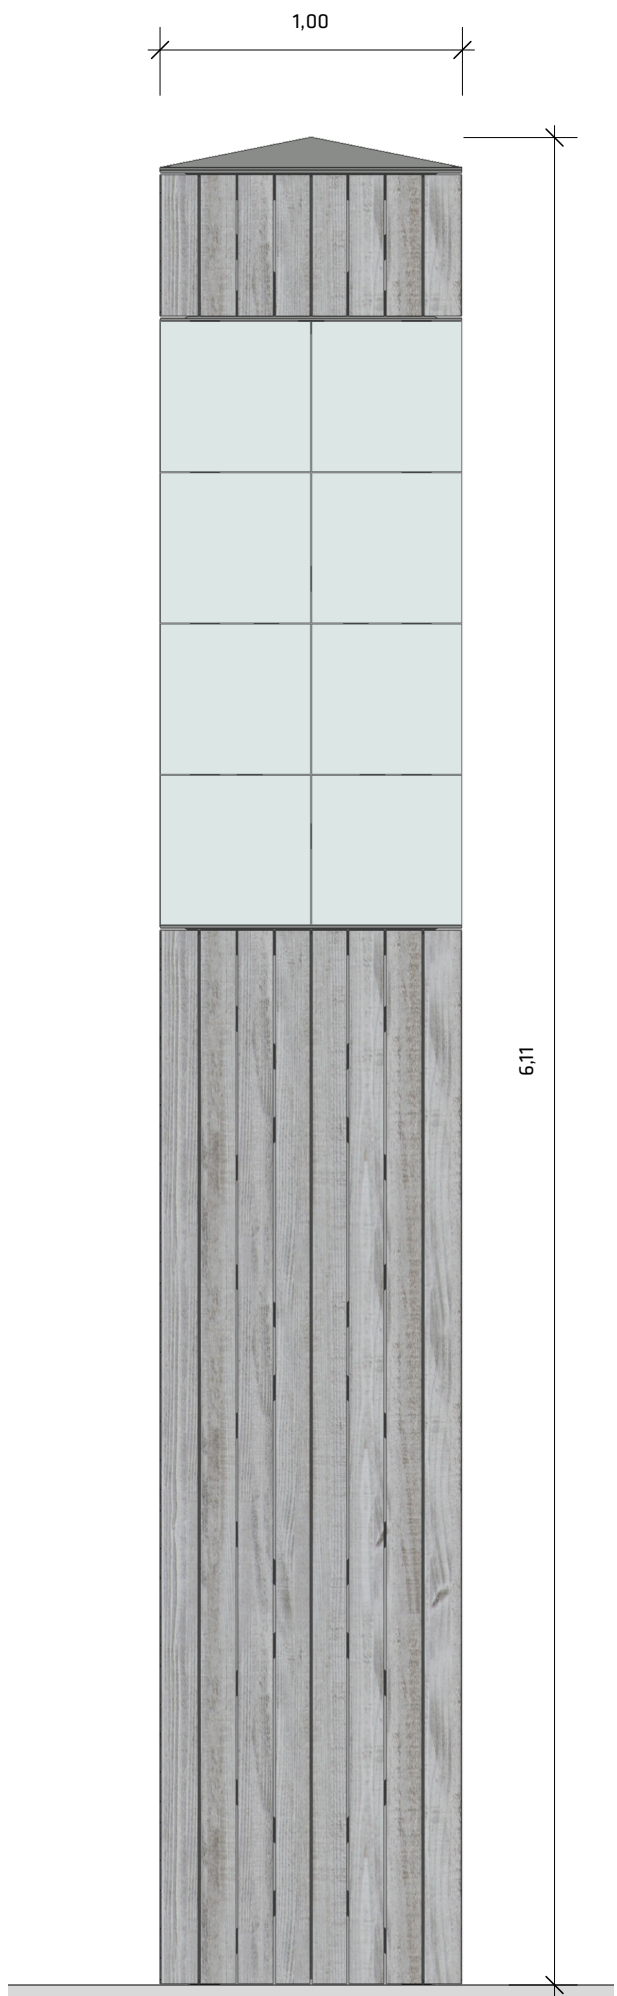


1 Ansicht Landmarke
1:25

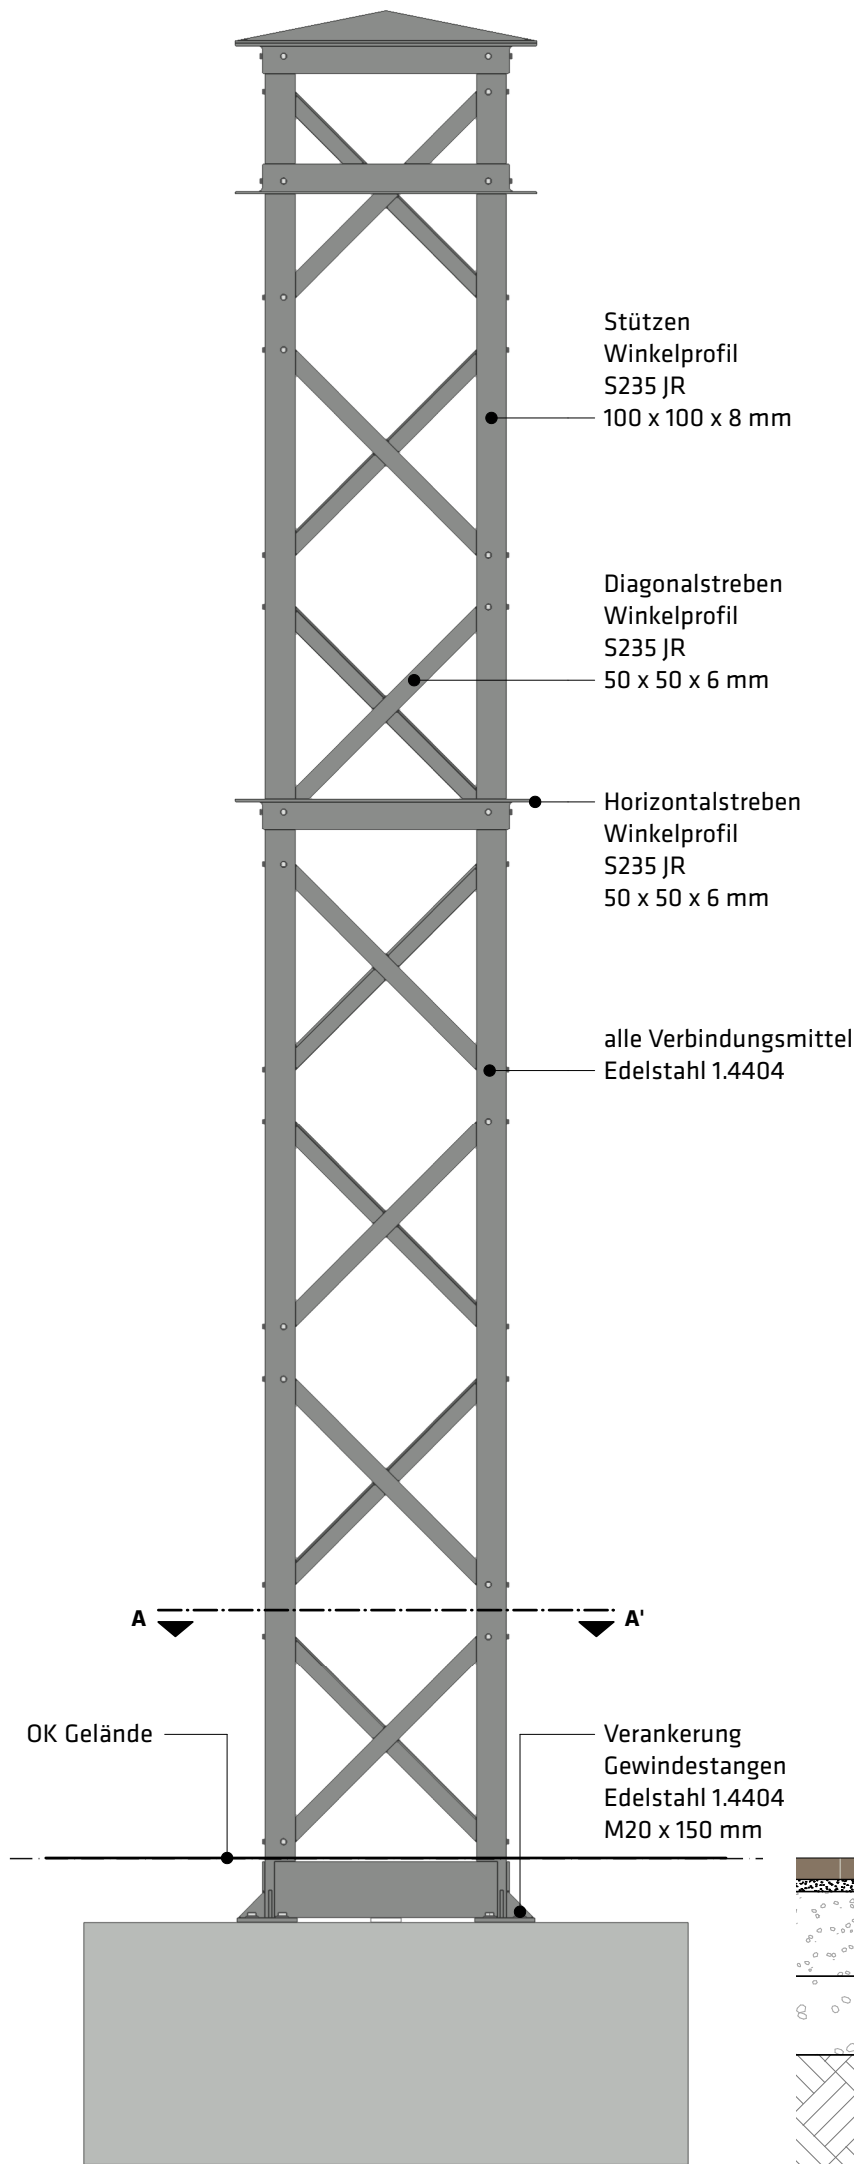


2 Ansicht Tragwerk/Fundament
1:25

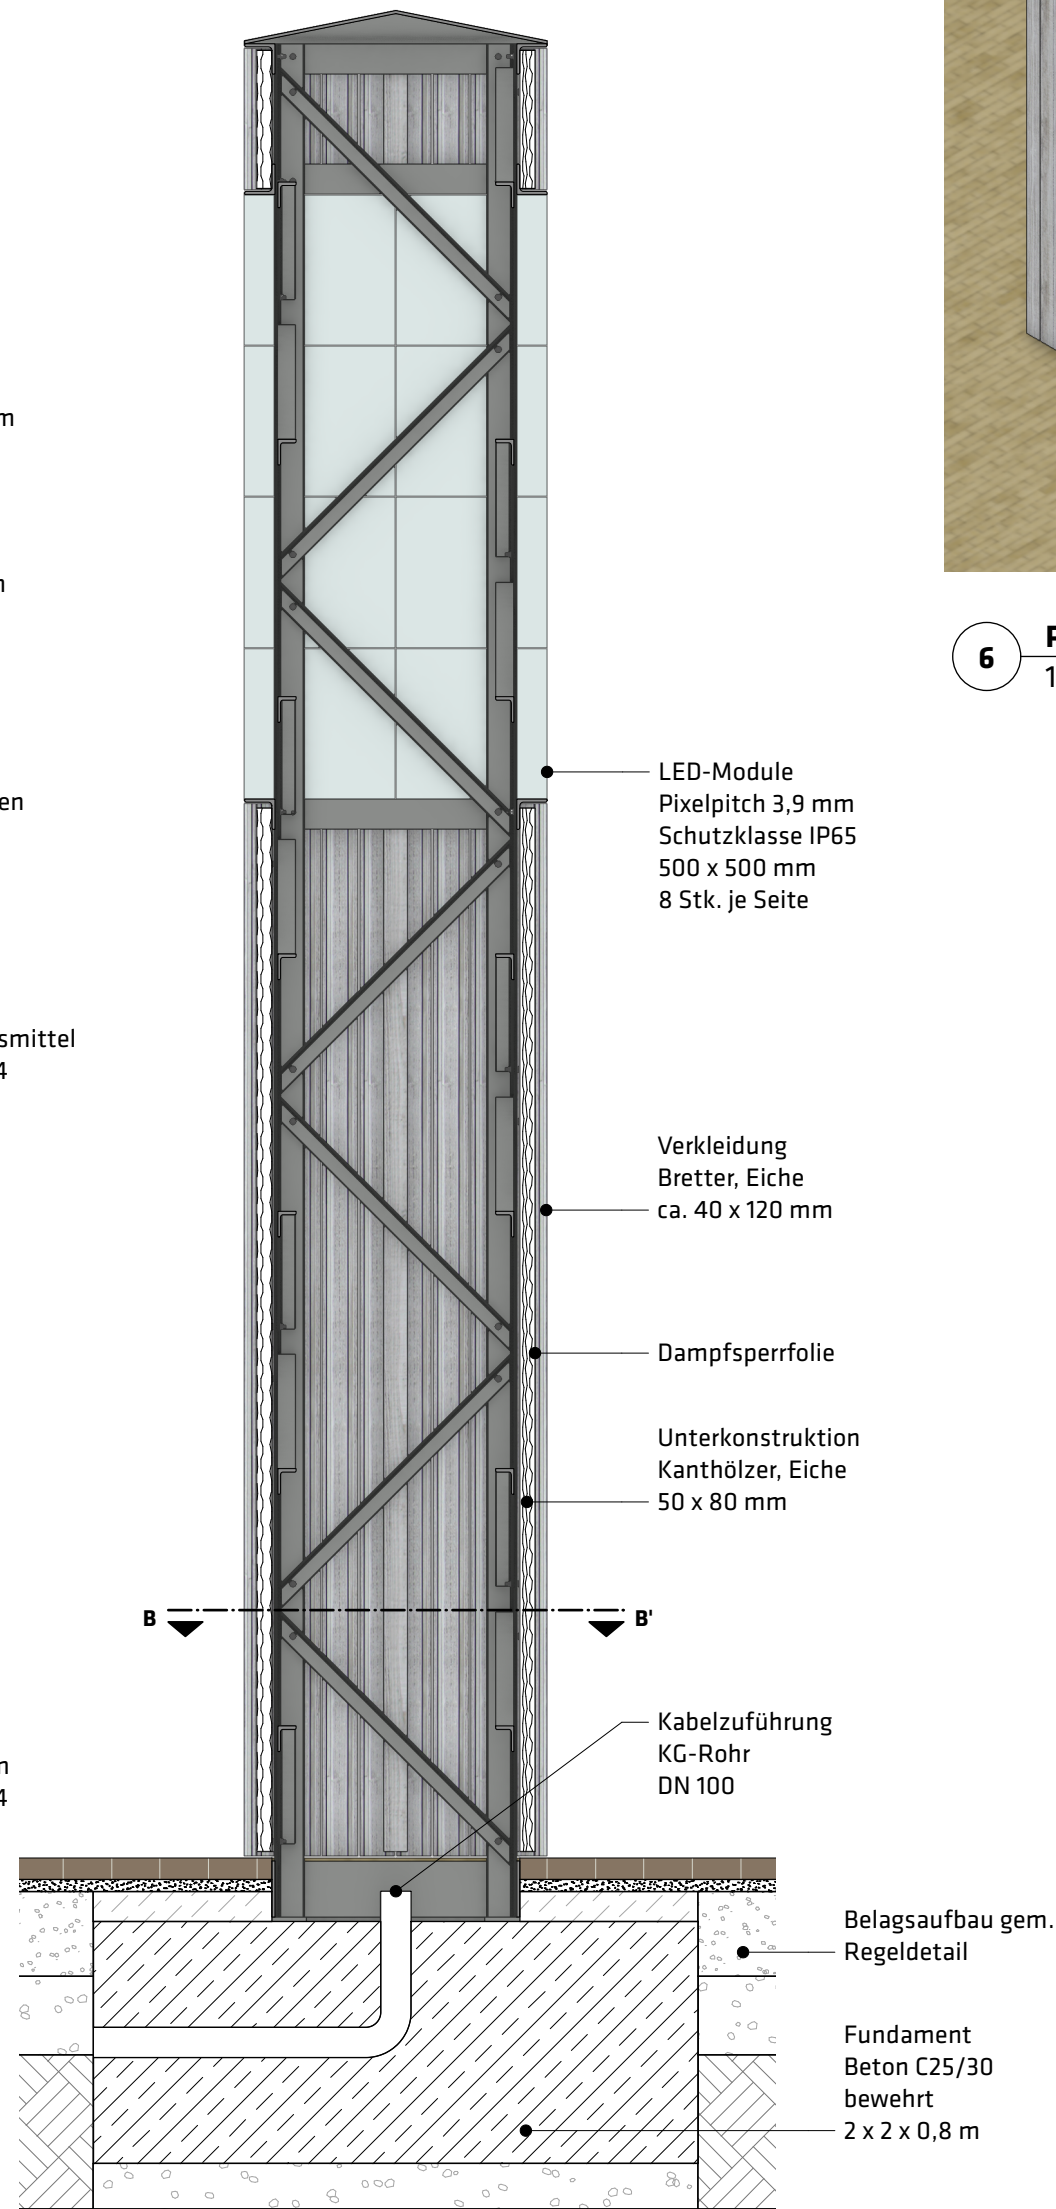


3 Schnitt Landmarke
1:25

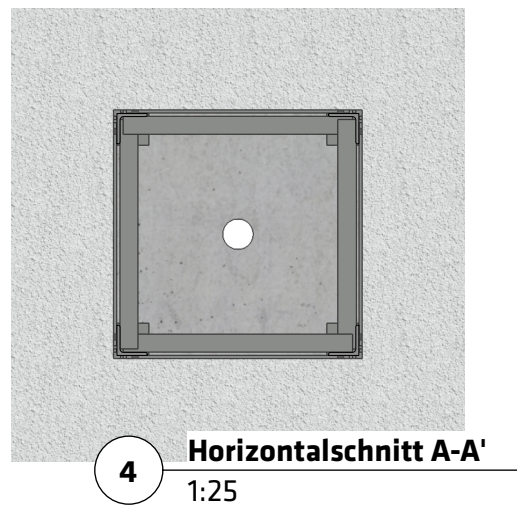


4 Horizontalschnitt A-A'
1:25

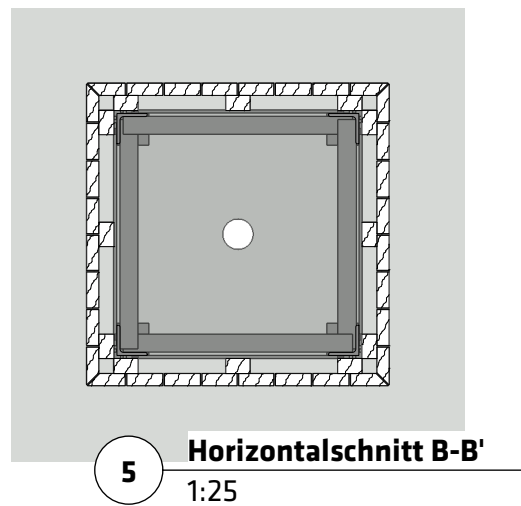

5 Horizontalschnitt B-B'
1:25

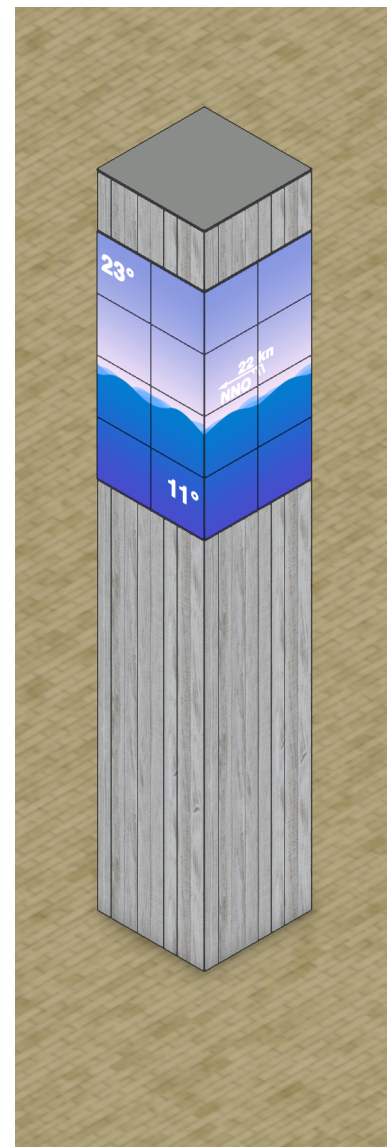

6 Perspektive orthogr.
1:50

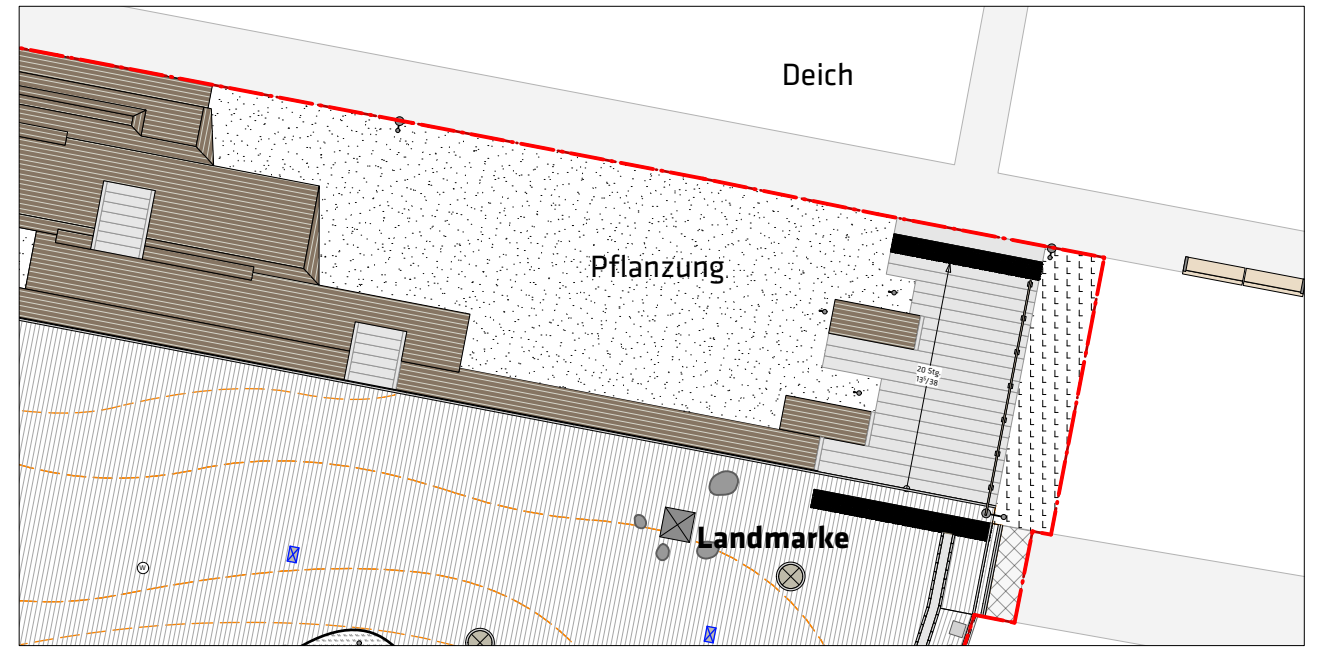

7 Ausschnitt Lageplan
1:250

Datum	Index	Name	Kurzbeschreibung

Auftraggeber	Gemeinde Schönberg Knüll 4 24217 Schönberg T 04344 306 1230	KLF	
Generalplanung Freianlagen	POLA Landschaftsarchitekten GmbH Neue Schönhauser Straße 16 10178 Berlin T +49 (0)30 240 00 99 10 / F +49 (0)30 240 00 99 11	POLA	
Tragwerkplanung Ingenieurbauwerke	Studio C Lützowstraße 102/C 10785 Berlin T +49 (0)30 705 094 60 / F +49 (0)30 705 094 67		
Vermesser	Vermessungsbüro Dipl. Ing. Hinrich Möller Schwedendamm 11 24143 Kiel T 0431 910021 22 Lagebezugssystem: ETRS89 UTM Höhenbezugssystem: NHN	Name	Datum
		gez.	NW,MS 13.01.23
		bearb.	
		gepr.	
Projekt	Freianlagen T-Konzept Binnenpromenade Kalifornien		
Plannummer	KLF-5-LA-DT-141	Leistungsphase 5	Maßstab 1:50
Plantitel	Schnitte & Details Landmarke	Planrolle DIN A2	Datum 06.07.23
NICHT ZUR AUSFÜHRUNG FREIGEgeben!			