


Planlage zur ZRS-Sitzung am 08.05.17, TOP 8

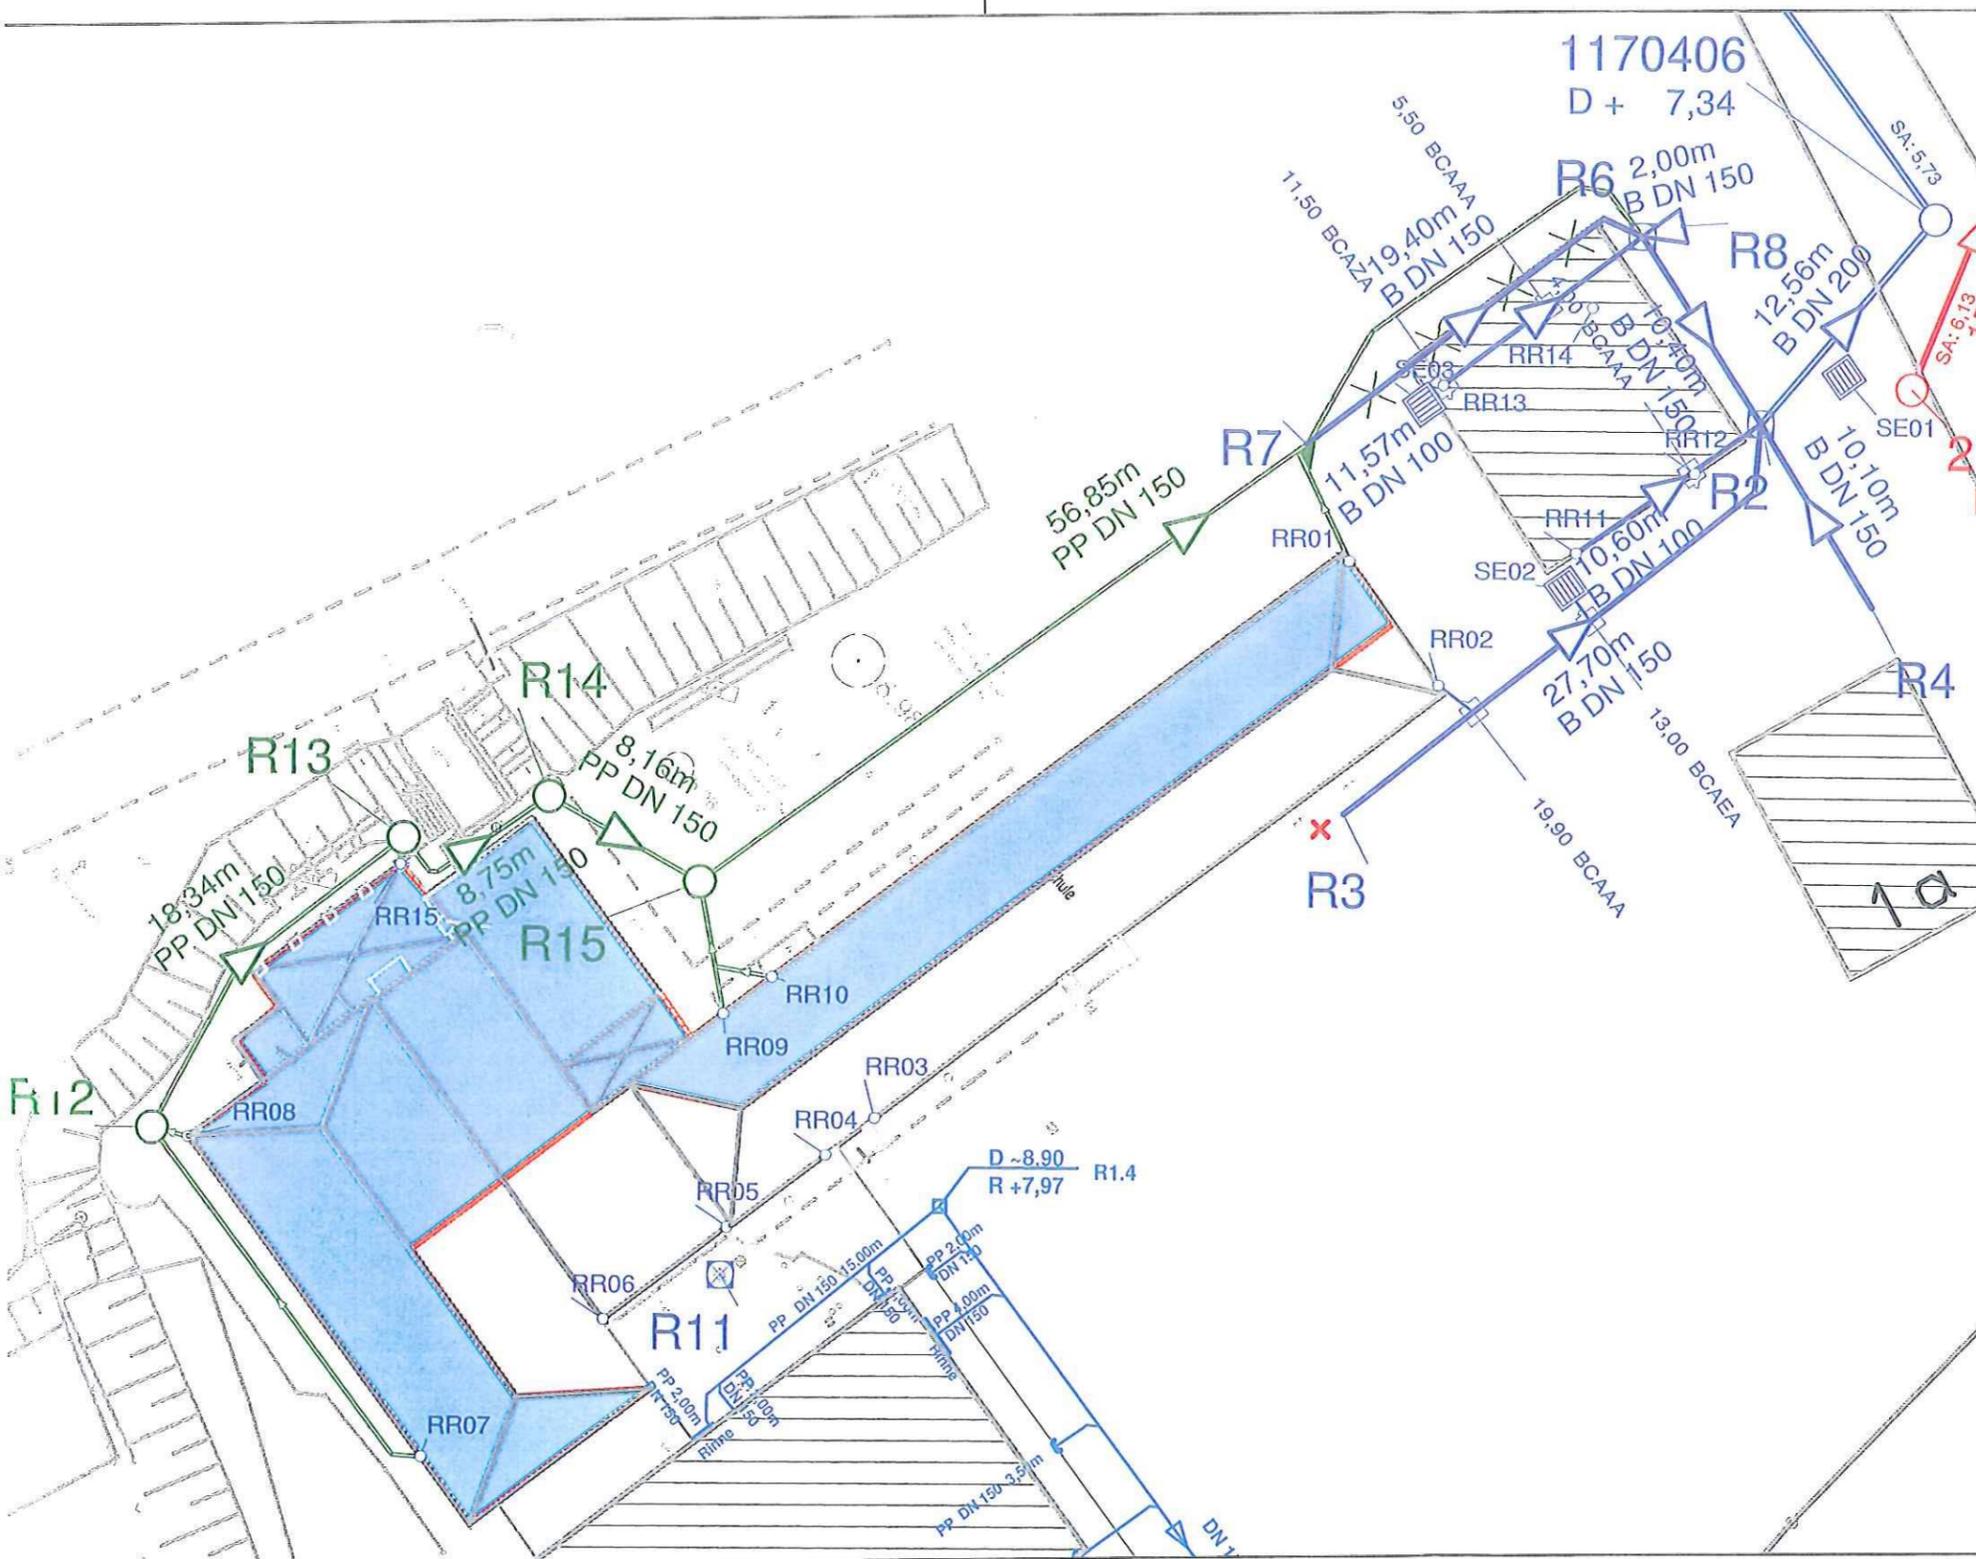

### Zeichenerklärung

-  vorh. RW - Kanal
-  gepl. RW -Kanal

### Studie

4	
3	
2	
1	
Nr.	Änderung

Auftraggeber:  
Zweckverband Am Sandberg

Projekt:  
Teilerneuerung RW-Grundstücksentwässerung  
Am Kaiserberg 1a, 24217 Wisch

Inhalt:  
Lageplan Teilerneuerung Regenwasser

Maßstab: 1:250	Plan-Nr.: 1	Projekt-Nr.: 17-011
-------------------	----------------	------------------------

Bearbeitet: Oelvitz	Gezeichnet: Lorenz
Datum: 15.02.2017	Datum: 15.02.2017
Zeichnungsdatei: 16-018 LP Wisch UTM.gvp	Plotdatei: 170215-17-011-LP2-LP Entw
Layout: 17-011	

Aufgestellt:



**BH-auck**  
Ingenieur-Beratung

Max-Giese-Straße 22  
24116 Kiel  
Tel. 0431. 220 397-0  
Fax 0431. 220 397-79  
www.ib-hauck.de

Flughafenstr. 5  
22335 Hamburg  
Tel. 040. 53 299  
Fax 040. 53 299  
info@ib-hauck

■ Vermessung, Kanalkataster, Kanals  
Grundstücksentwässerung, Straßenbau, !