
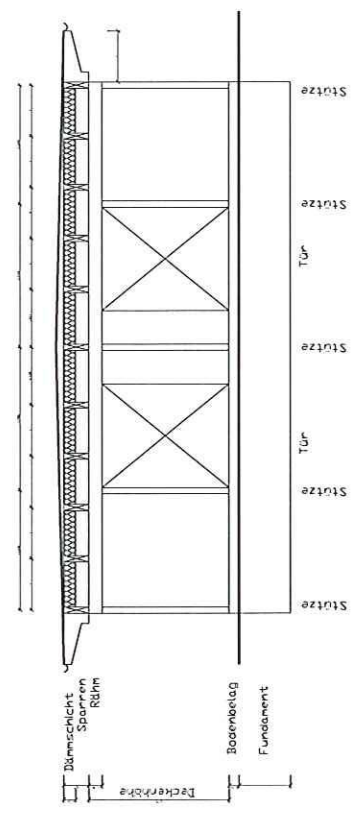


ZAS am 08.08.17 TOP 9

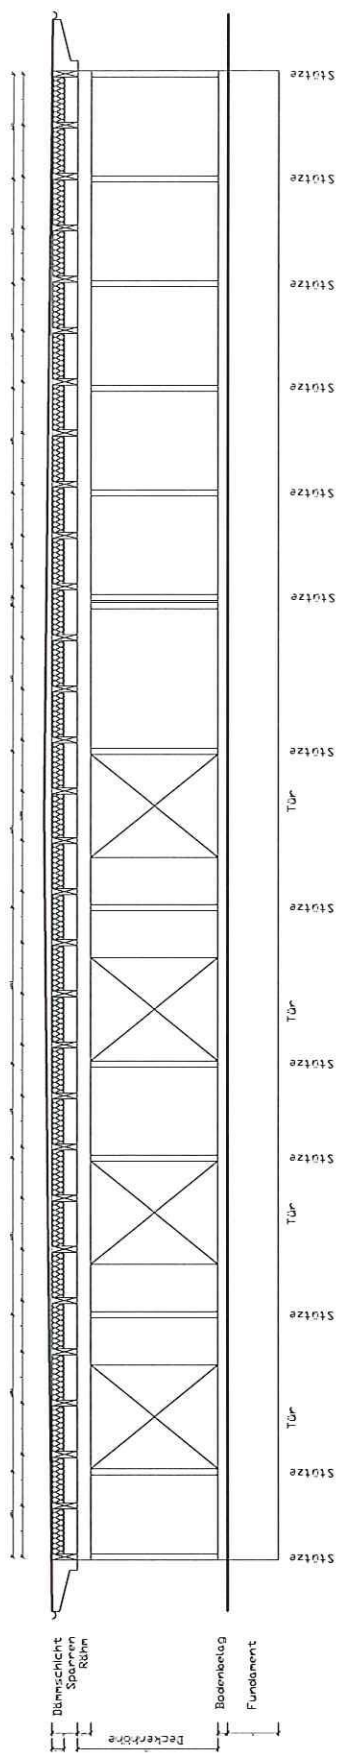


PROJEKT
Neubau eines Multifunktionsraumes

DAUHERR
Zweckverband am Sandberg
Knüll 4, 24217 Schönberg

NEU ARCHITEKTEN
 Gartenstraße 4
 24211 Preetz
 Fon: 04342 7660-0
 Fax: 04342 7660-60
 e-mail: m.neu@kleinet.net
 internet: www.neu-architekten.de
 Fachplaner für vorbeug. Brandschutz (EIPOS)
 Taxator Provinzial Brandkasse

DAUTEIL	MASSTAB
Schnitte	1:100
BIFARB./GEZ.	BLATTNR.
Jo	DATUM
	28.06.2017
ARCHITEKT	DAUHERR

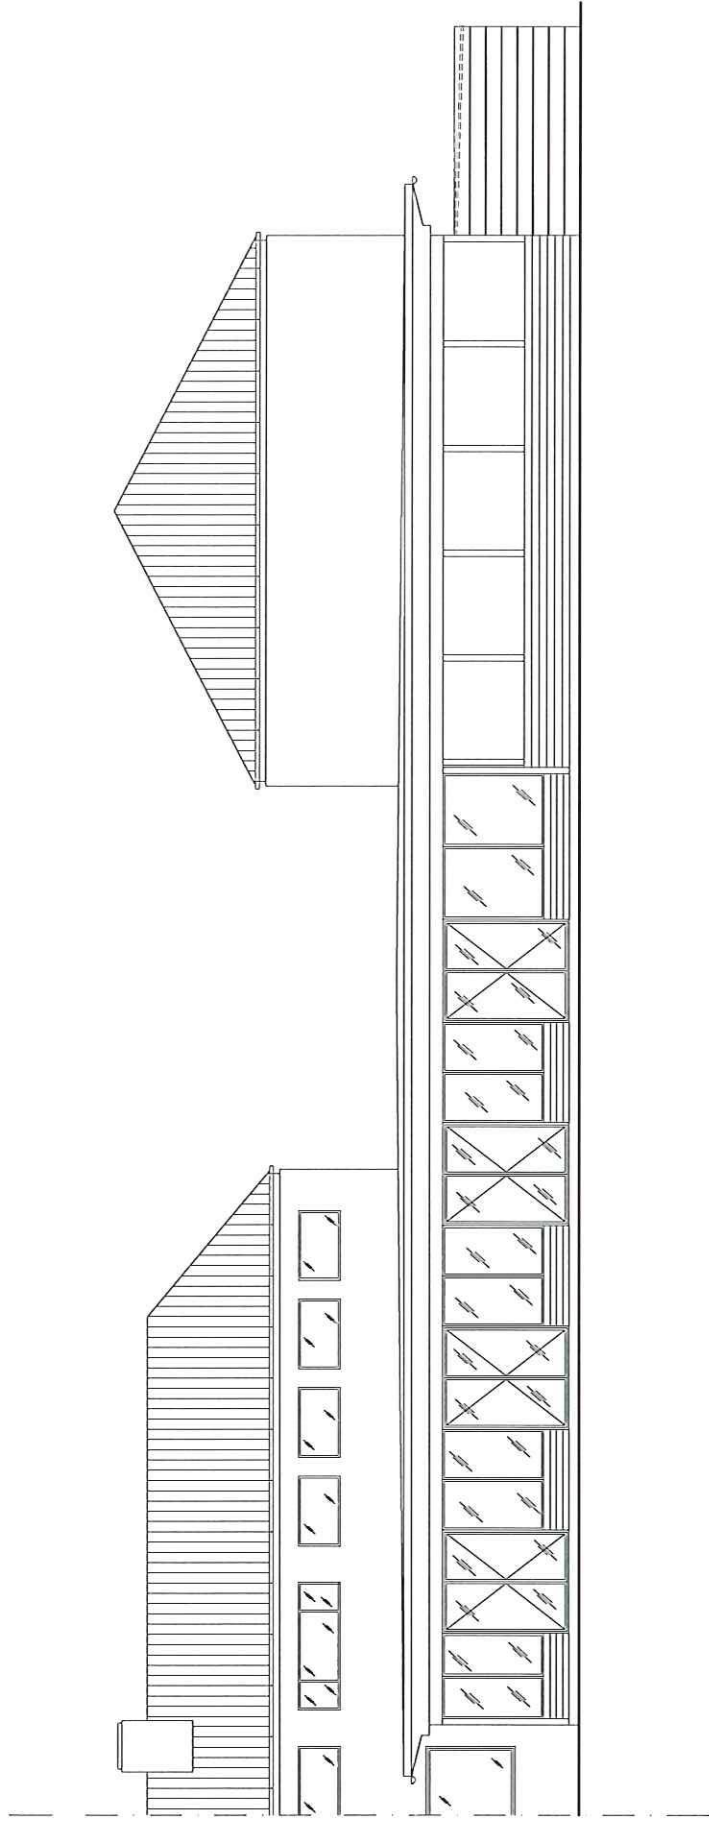

PROJEKT

Neubau eines Multifunktionalraumes

BAUHERR

Zweckverband am Sandberg
Knüll 4, 24217 Schönberg

BAUTEIL

Nordansicht

MAßSTAB


1:100

BEARB./GEZ.

Jo

DATUM

29.06.2016

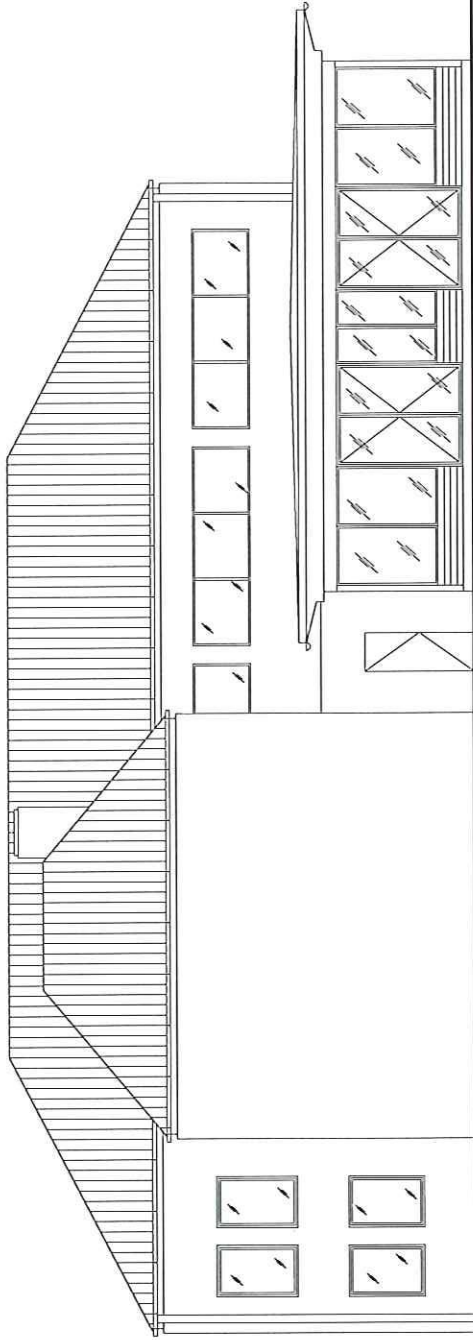

PROJEKT

Neubau eines Multifunktionalraumes

DAUHER

Zweckverband am Sandberg
Knüll 4, 24217 Schönberg



NEU ARCHITECTEN .

Gartenstraße 4
24211 Preetz
Fon: 04342 7660-0
Fax: 04342 7660-60

e-mail: m.neu@kleine.net
internet: www.neu-architekten.de
Fachplaner für vorbeug. Brandschutz (EiPOS)
Taxator, Provinzial-Brandkasse

BAUTEIL

Ostansicht

MAßSTAB

1:100

BEARB./GEZ.

Jo


BLATTNR.

DATUM

22.06.2017

ARCHITEKT

DAUHER

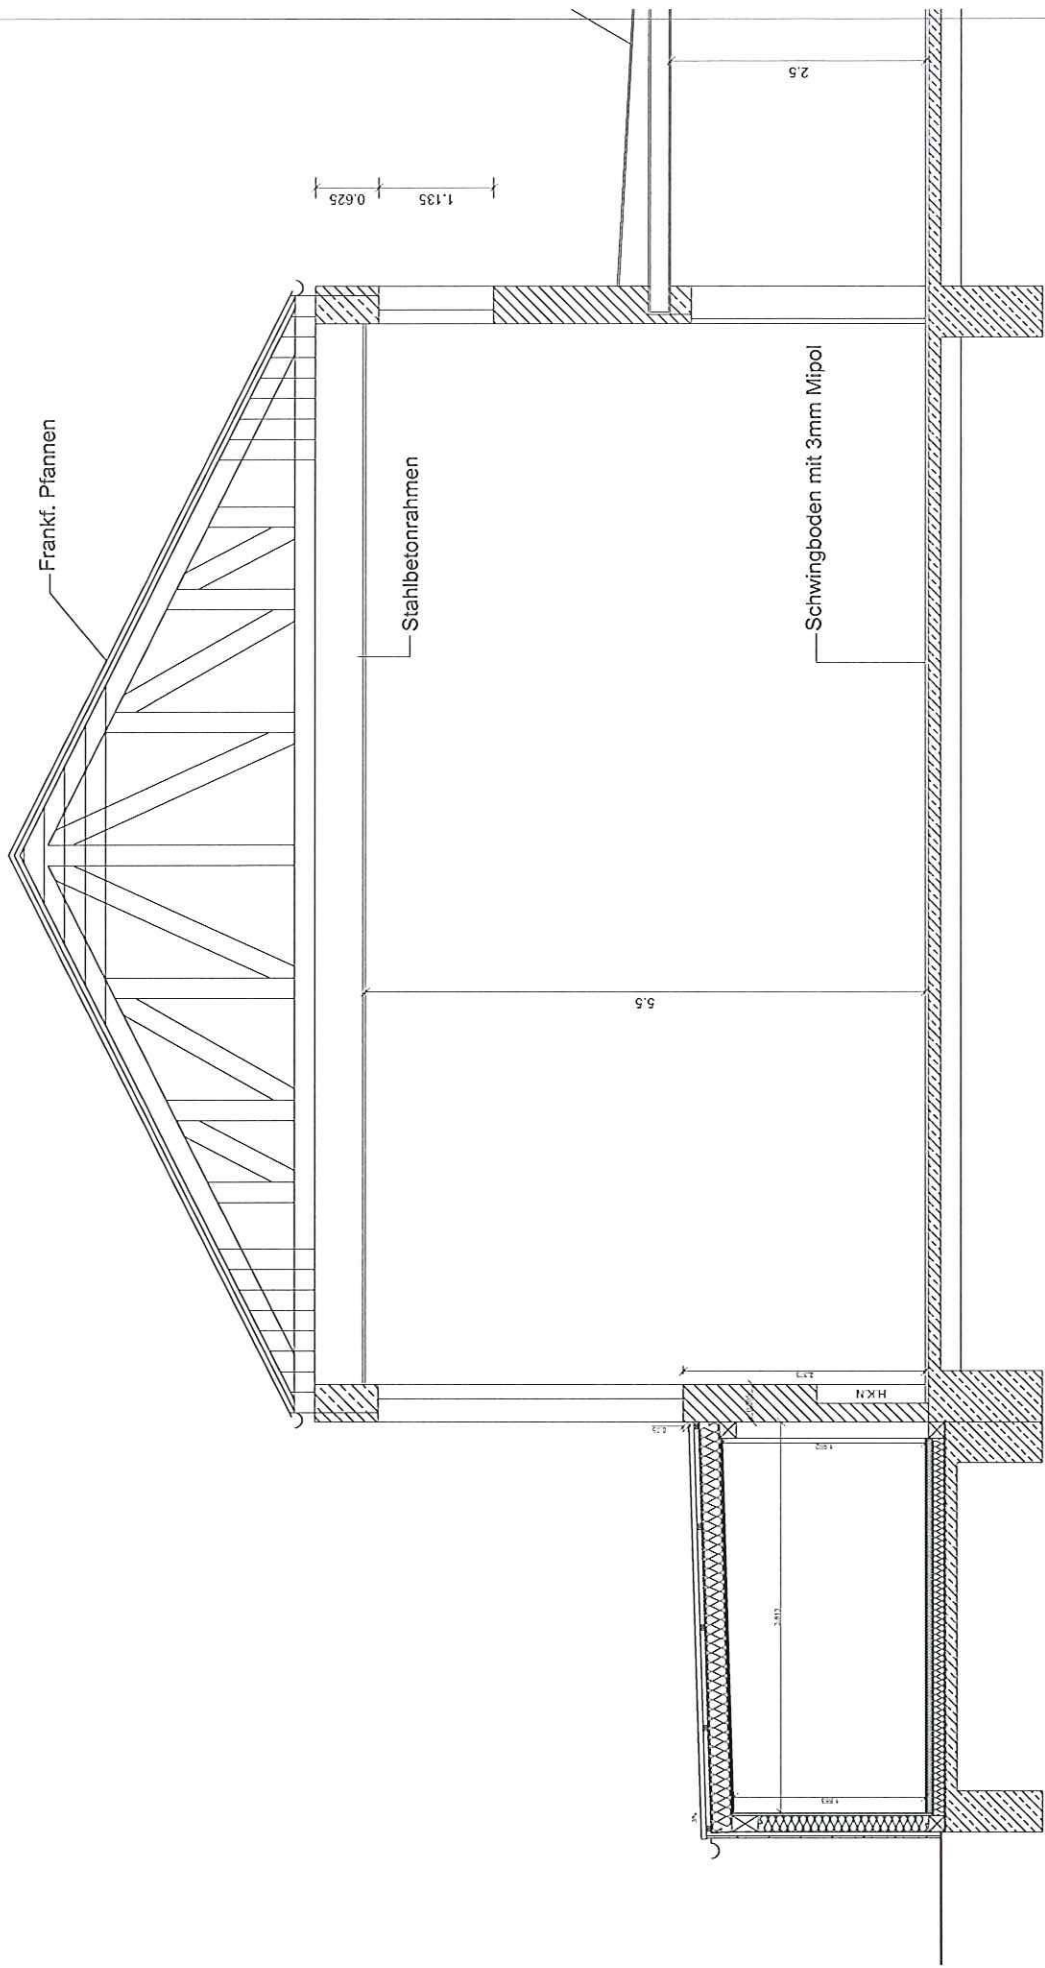

PROJEKT	BAUHERR	BAUTEIL	MAUSTAB	BEARB./GEZ.	DATUM
Anbau an die Turnhalle	Zweckverband am Sandberg Knüll 4, 24217 Schönberg	Schnitt	1:50	Jo	28.06.2016



Art	Datum	Anmerkung	Handl.

41-0.00 = OKFF Erdgeschoss
 Alle Belastungs- und Türahfen
 bezogen auf OK Rohfußboden !
 Alle Maße sind am Bau zu nehmen bzw. zu prüfen!

PROJEKT
 Umnutzung GS Krokai-Neubau Feuerwehr Wlch

MAKER/DR
 Zweckverband Am Sandberg
 Knall 4, 34217 Schönberg

NEU ARCHITEKTEN .

Gartenstraße 4
 34211 Prebitz
 Fon: 05242 7000-0
 Fax: 05242 7000-40
 e-mail: neu@neuar.ch
 Internet: www.neuar.ch
 Fachplaner für vordruck, Brandschutz (BPS) &
 Taktischer Brandschutz

MAKER/DR	MAKER/DR
Grundriss	1:100
Titel/Blz.	1/1
Lp/Oms	20.04.2017
ARCHITEKT	MAKER/DR