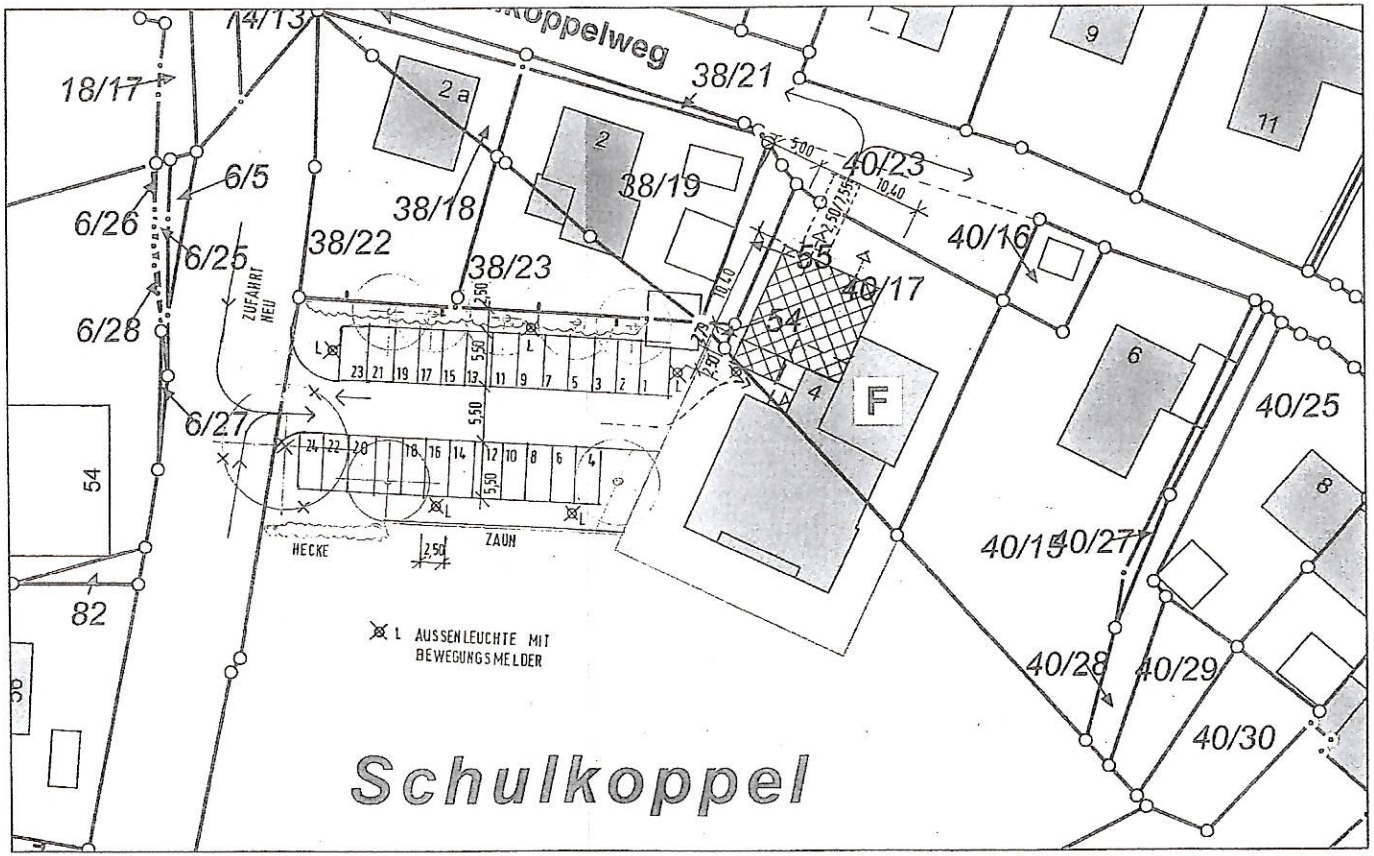

Amt Probstei
Knüll 4
24217 Schönberg

Datum: 14.02.2018

Maßstab 1:500

0 3 6 12 Meter

N

Nr. / Bauvorhaben:	**Erweiterung und Umbau Feuerwehrgerätehaus** **Schulkoppelweg 4** **24217 Höhndorf**
Bauherr:	**Gemeinde Höhndorf über Amt Probstei** **Knüll 4** **24217 Schönberg**
Plan-Nr.:	**Lageplan**

Datum: 17.08.2019 Maßstab: 1 : 500 Bearbeiter:

FREISCHAFFENDER ARCHITEKT
DIPL. ING. HANS WERNER VOSS
DORFSTRASSE 13 A 24257 HOHENFELDE
TEL. 04385-1372 FAX 04385-1494