




Maßstabslos

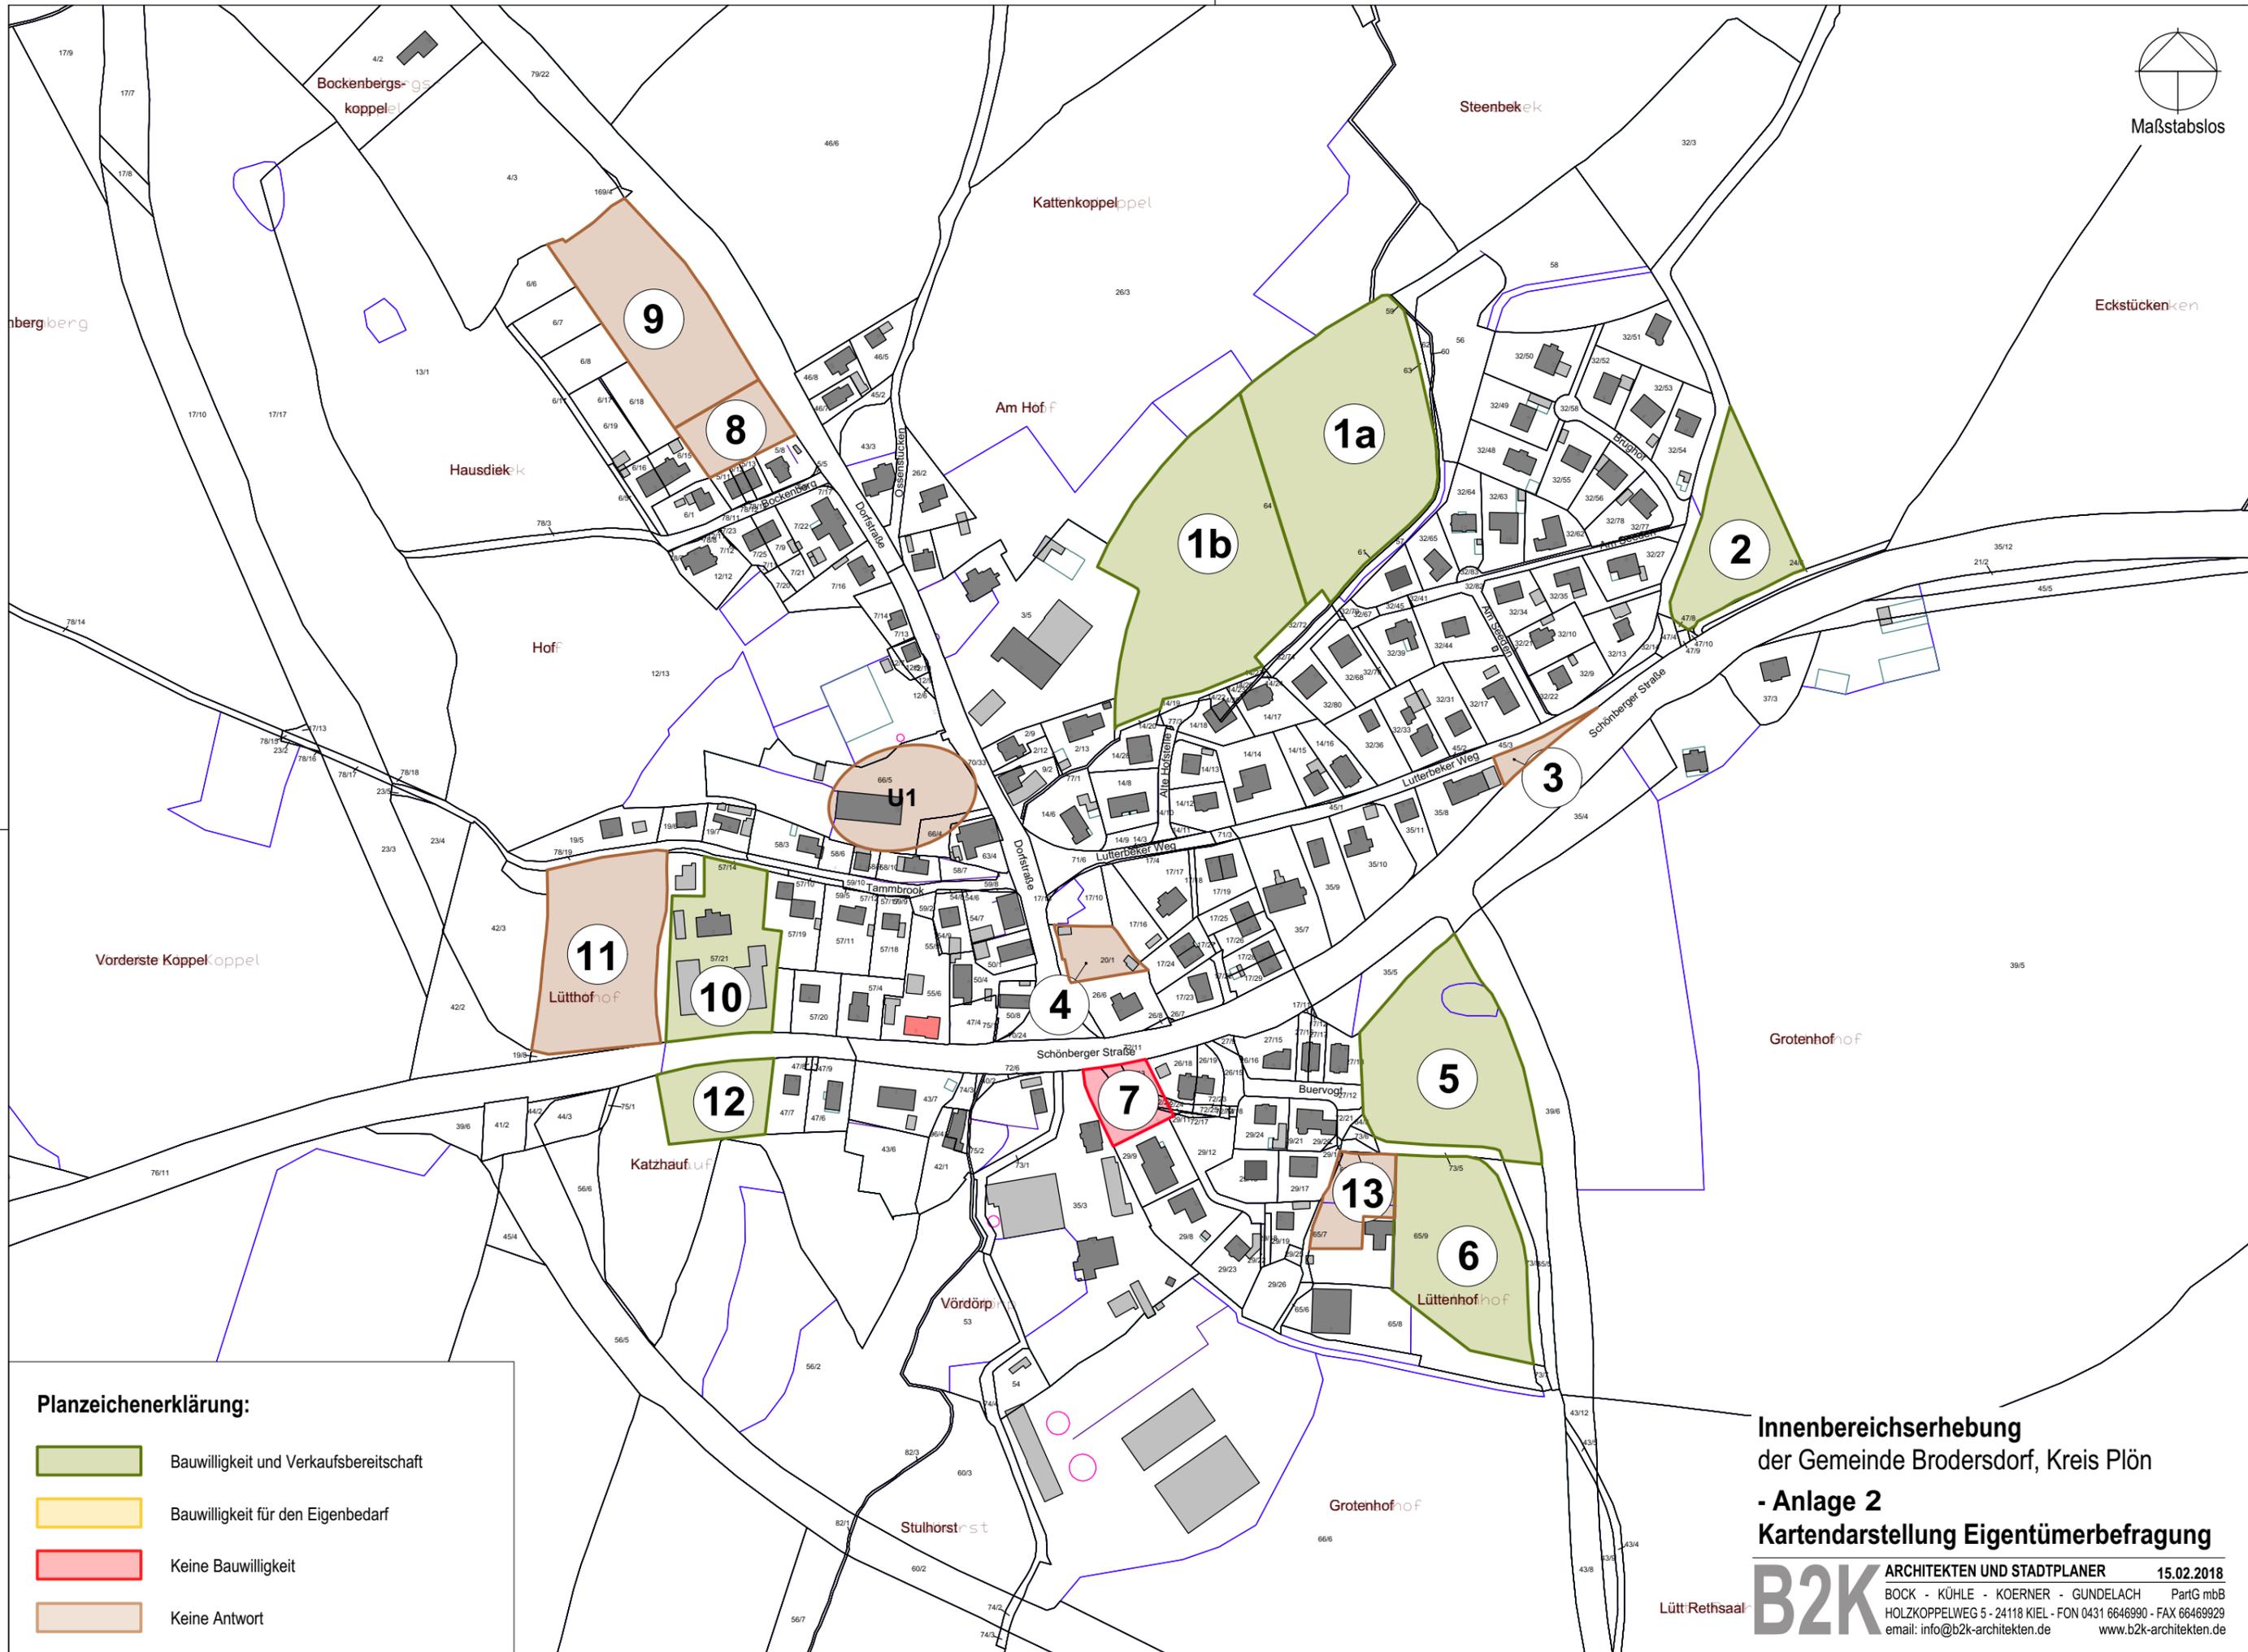

Planzeichenerklärung:

- Bauwilligkeit und Verkaufsbereitschaft
- Bauwilligkeit für den Eigenbedarf
- Keine Bauwilligkeit
- Keine Antwort

Innenbereichserhebung
der Gemeinde Brodersdorf, Kreis Plön

- Anlage 2
Kartendarstellung Eigentümerbefragung

B2K ARCHITEKTEN UND STADTPLANER 15.02.2018
 BOCK - KÜHLE - KOERNER - GUNDELACH PartG mbB
 HOLZKOPPELWEG 5 - 24118 KIEL - FON 0431 6646990 - FAX 66469929
 email: info@b2k-architekten.de www.b2k-architekten.de