




WOHNHAUSHAUSTYPEN

I-IV Anzahl der Vollgeschosse

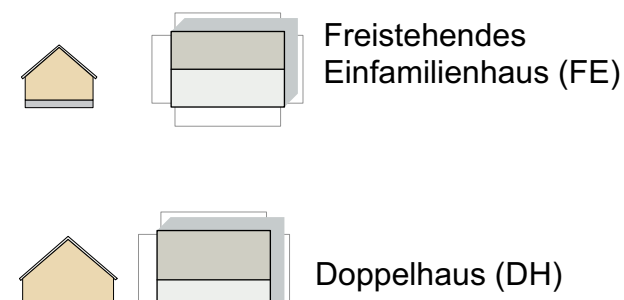

Reihenhause (RH)

Geschosswohnungsbau (GW)

Schnitt A-A

Schnitt B-B

Schnitt A

Schnitt B

Schnitt B

Schnitt A

- Grünes Band -

Spielplatz

Platz

Seniorenwohnen

GEMEINDE SCHÖNBERG

BEBAUUNGSPLAN NR. 67 - GESTALTUNGSPLAN

Gestaltungsplan zum Bebauungsplan Nr. 67 für das Gebiet südlich der Kleingartensiedlung hinter der Finnenhaussiedlung, westlich der Bebauung Raubank und östlich der Landstraße 50

VORENTWURF 11.04.2018

Variante V7.1 - FEH an der Zufahrt

PLANFERTIGUNG: PROJEKT ZENTRUM 99 GMBH - LÜBECK

Maßstab: 1:1000

