


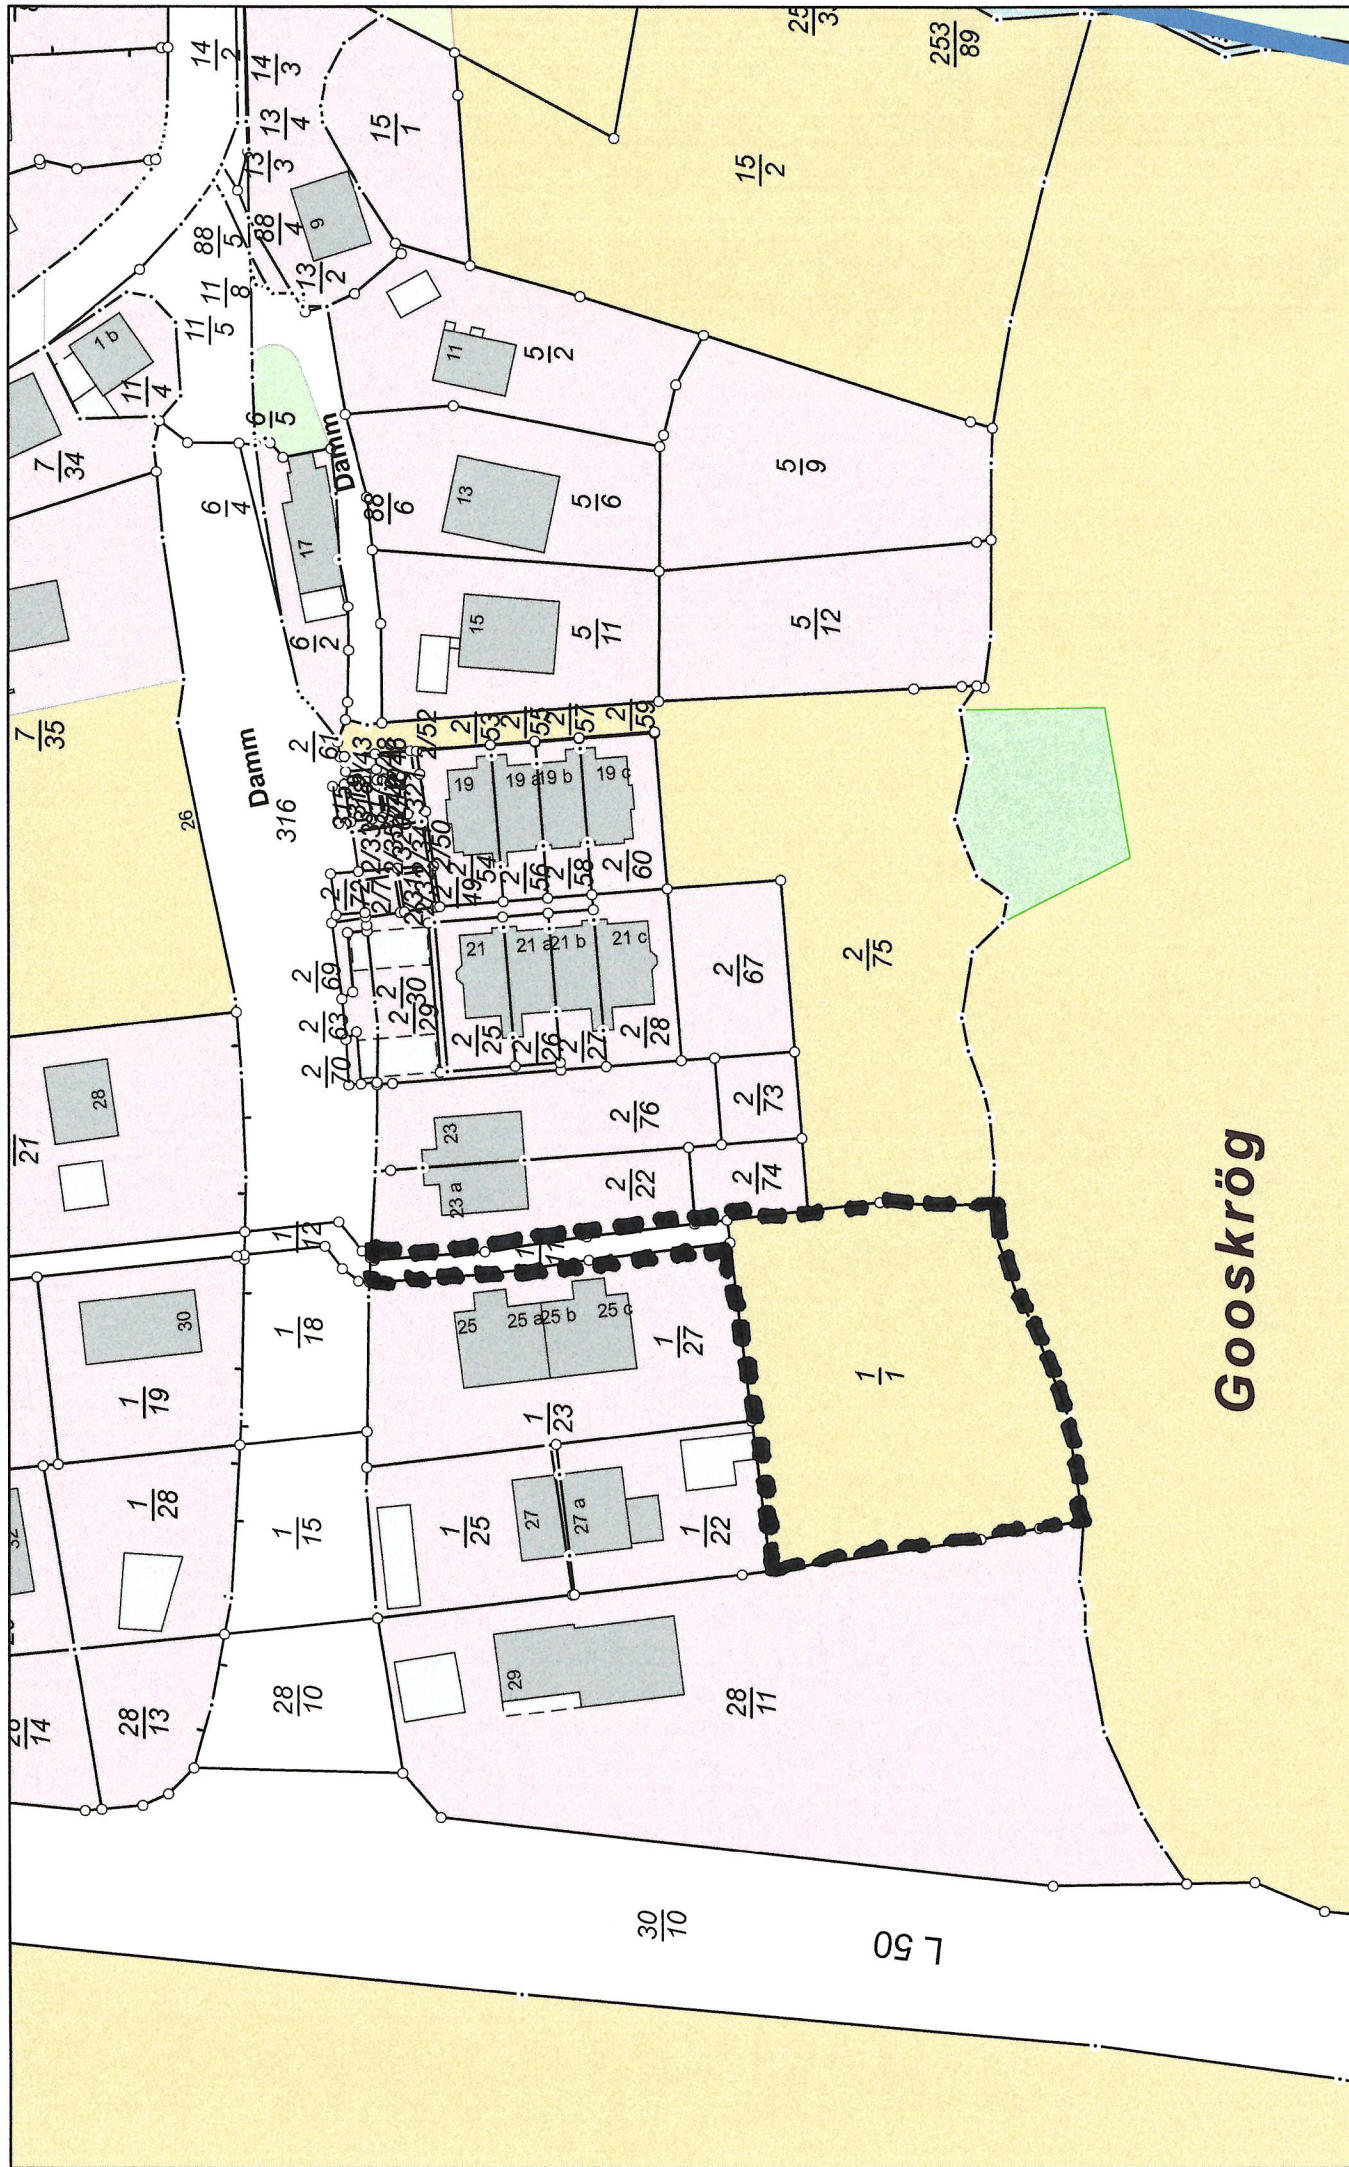

Geltungsbereich des Bebauungsplanes Nr. 69 für das Gebiet
"östlich der Landesstraße 50 und südlich der Straße Damm, Flur 7 Flurstück 1/1"

Amt Probstei
Knüll 4
24217 Schönberg
Datum: 12.09.2018

Maßstab

1:1.000

0 5 10 20 Meter



Gooskrög