

Parkstraße


Wartehaus

13

Im Dorfe

36/9

69/1

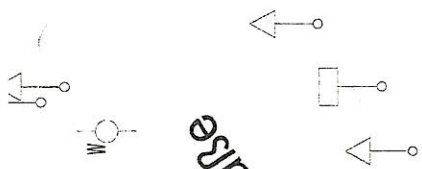

Tenne  
K 7,0 m  
St 0,30 m

Elbe  
K 3,0 m

Elbe  
K 3,0 m

Elbe  
K 3,0 m

Birke  
10,0/0,35

Birke  
15,0/0,35

Wartefläche im Bereich der Baumkrone!

Noppenplatte 30/30/8


Wartefläche

Baum ggf. entfernen

Rippenplatte weiß 30/30/8

Betonsteinpflaster, rot 20/10/8

Kasseler Son mit rautenfö Einsteighöh

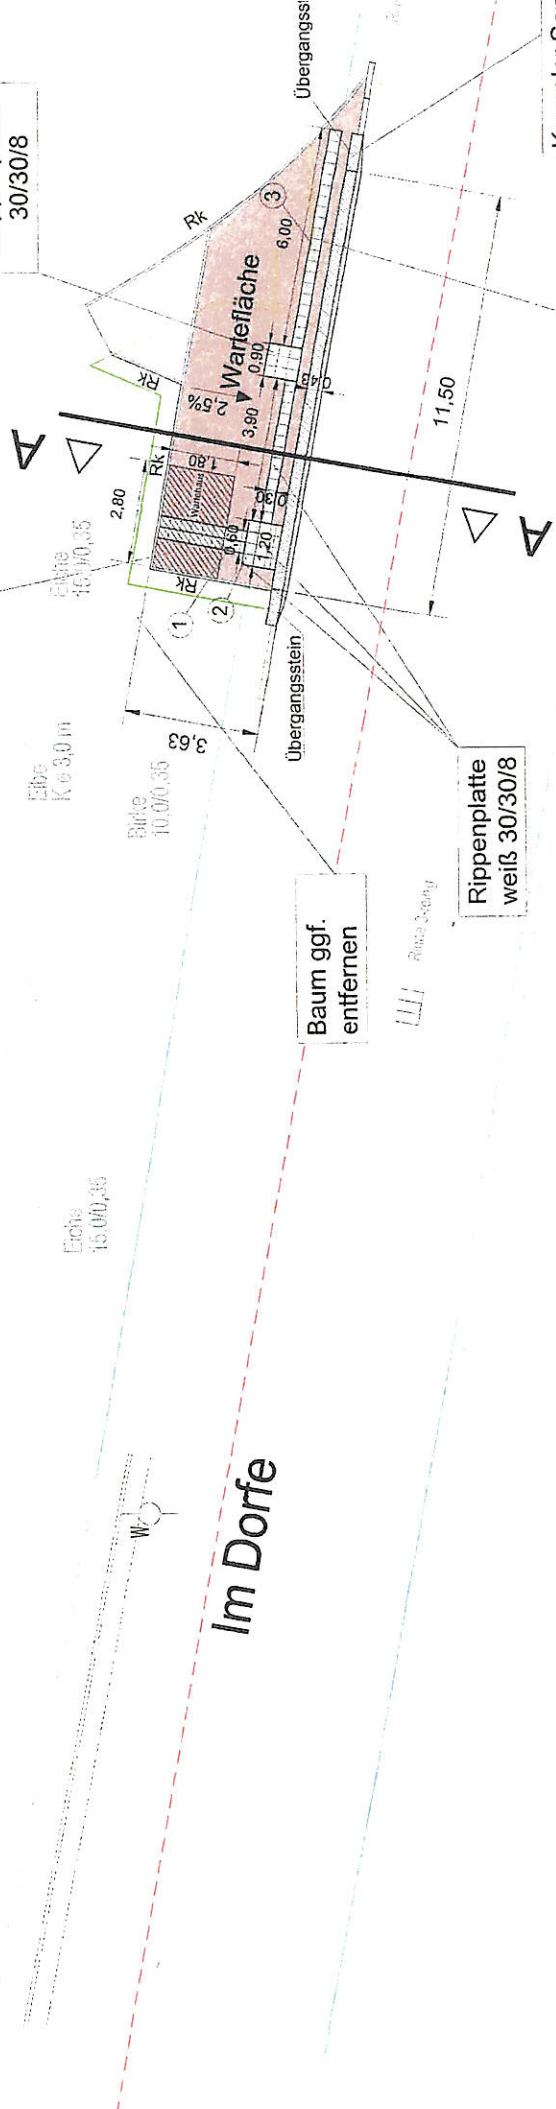

[illegible]

## Hinterfüllung

|         |                                     |         |           |
|---------|-------------------------------------|---------|-----------|
| 8,0 cm  | Betonrechteckpflaster 200/100/80    | 30,0 cm | Oberboden |
| 4,0 cm  | Brechsand-Splittgemisch 2/5 mm      |         |           |
| 28,0 cm | Frostschuttschicht nach ZTV SoB-StB |         |           |
| 40,0 cm | Gesamtaufbau                        |         |           |

|               |  |                                                           |  |
|---------------|--|-----------------------------------------------------------|--|
| 4             |  |                                                           |  |
| 3             |  |                                                           |  |
| 2             |  |                                                           |  |
| 1             |  |                                                           |  |
| Nr.           |  |                                                           |  |
| Auftraggeber: |  | Gemeinde Krummbek, Kreis Plön<br>Knüll 4, 24217/Schonberg |  |
| Änderung      |  | Datum                                                     |  |

Projekt: **Neubau einer Bushaltestelle in der Gemeinde Krumbek. "Im Dorfe"**

Inhalt:

|          |      |           |   |              |        |
|----------|------|-----------|---|--------------|--------|
| Maßstab: | 1:20 | Plan-Nr.: | 2 | Projekt-Nr.: | 19-001 |
|----------|------|-----------|---|--------------|--------|

|             |             |             |                  |
|-------------|-------------|-------------|------------------|
| Bearbeitet: | Hauck/Thumm | Gezeichnet: | Bruggen/ Gebauer |
| Datum:      | 10.01.2019  | Datum:      | 13.12.2017       |

|                                           |                                    |
|-------------------------------------------|------------------------------------|
| Zeichnungsdatei: 190110-19-001-LP5-AQ.dwg | Picdatei: 190212-19-001-LP5-AQ.pdf |
| Layout: A-A                               |                                    |

Max-Giese-Straße 22  
 2416 Kiel  
 Tel. 0431-220 397-0  
 Fax 0431-220 397-79  
 www.lh-haus.de  
 Flughafenstr. 53a, Haus C  
 22335 Hamburg  
 Tel. 040-53 299 234  
 Fax 040-53 499 100  
 info@lh-haus.de  
 Vermessung, Kanalkataster, Kanalsanierung  
 Grundflächentwässerung, Straßenbau, sicko