


TOP 3

Lageplanausschnitt

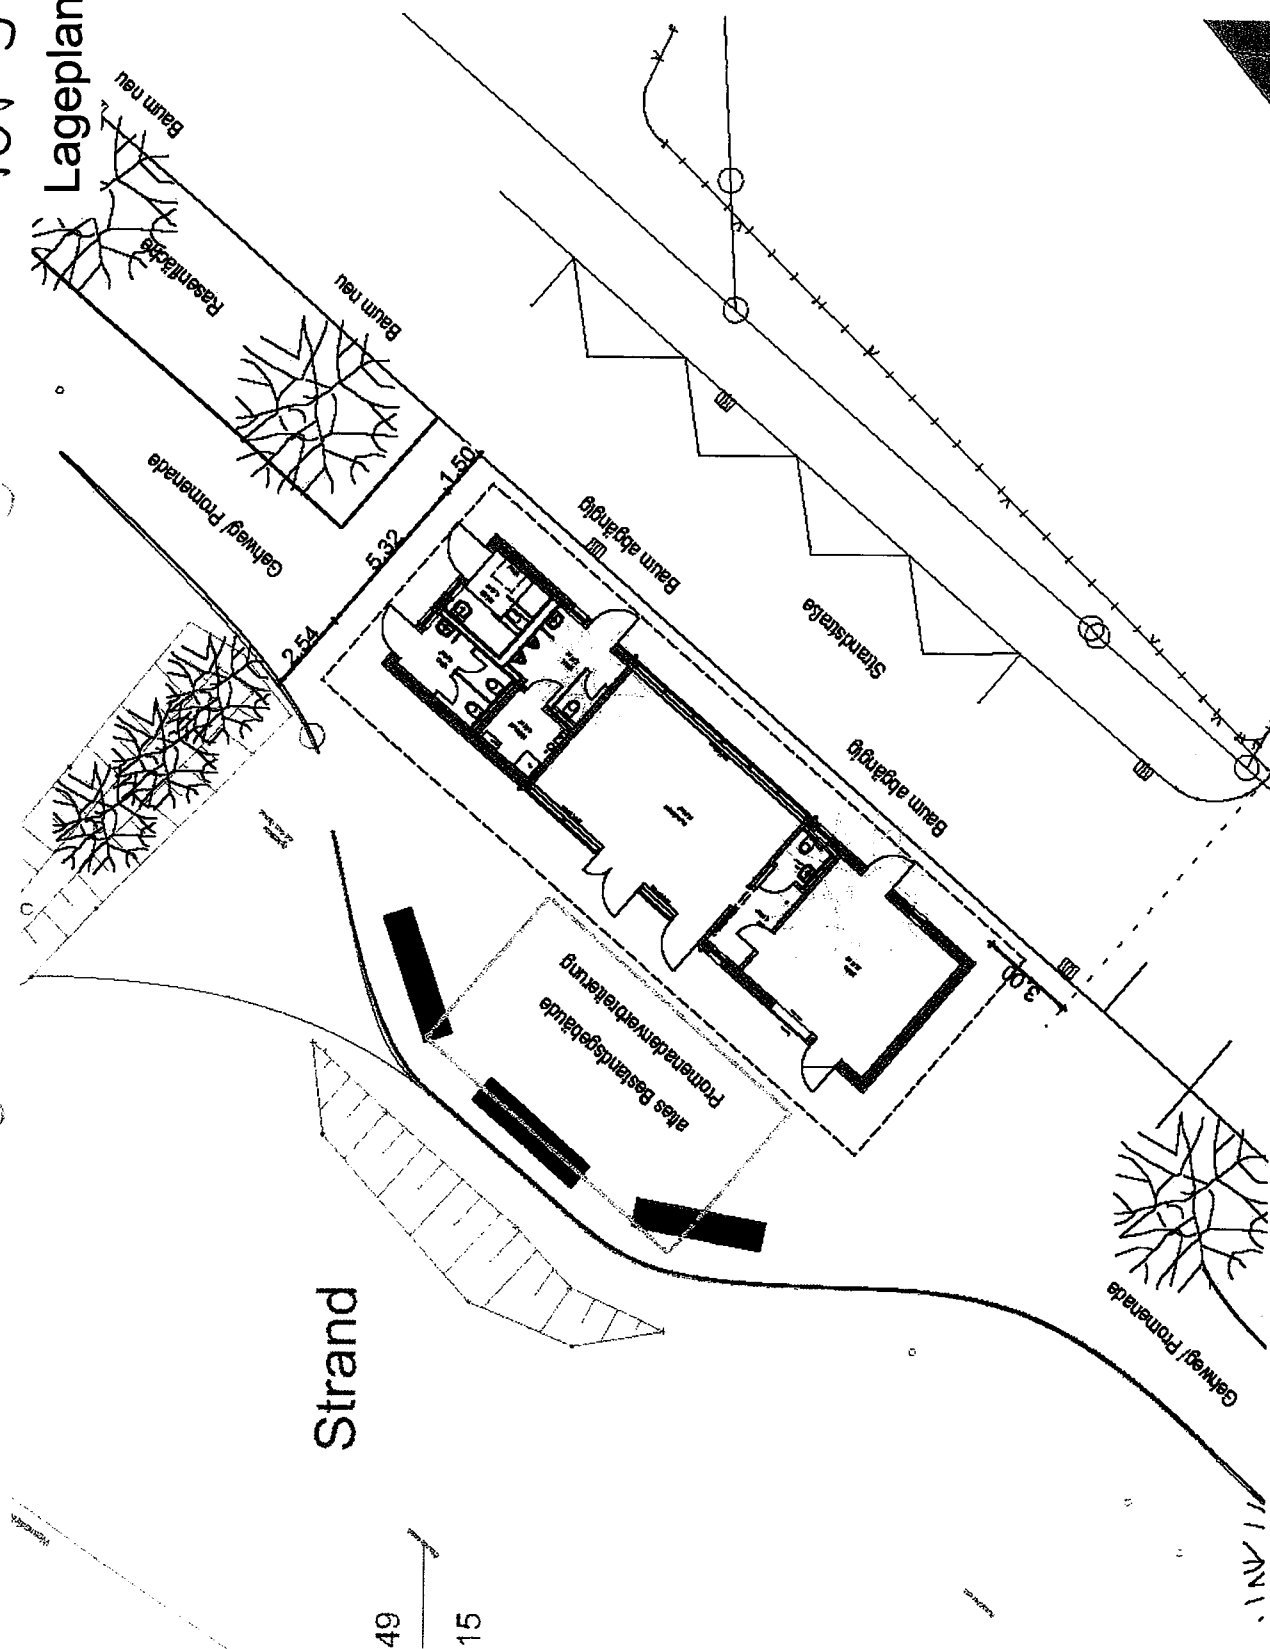

Bauausschuss der Gemeinde Ostseebad Laboe

Beratung und Beschlussfassung über den
Ersatzbau Kiosk/Imbiss/WC-Gebäude Strandstraße