



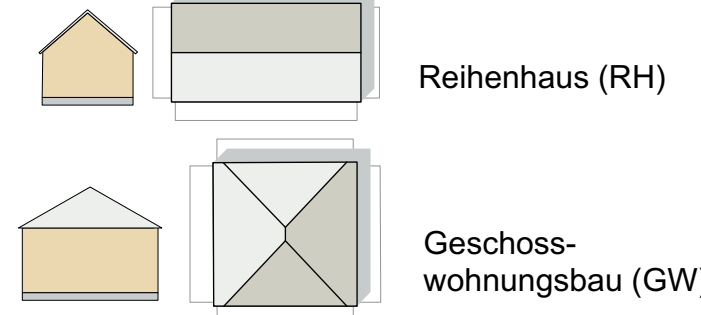

WOHNHAUSHAUSTYPEN

I-IV Anzahl der Vollgeschosse

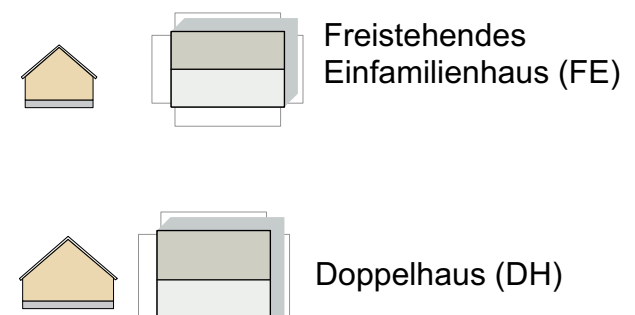

Schnitt A-A

Schnitt B-B

LEGENDE

- Gebäude in Dachansicht mit Abstandsflächen
- EH: Freistehendes Einfamilienhaus
- DH: Doppelhaus
- RH: Reihenhaus
- GW: Geschosswohnungsbau
- AW: Seniorenwohnen
- I-IV: Zahl der maximalen Vollgeschosse
- xyzm²: Grundstücksgröße als Vorschlag
- BGR: Bruttogrundfläche
- BGF: Bruttogeschossfläche

GEMEINDE SCHÖNBERG
BEBAUUNGSPLAN NR. 67 - GESTALTUNGSPLAN

Gestaltungsplan zum Bebauungsplan Nr. 67 für das Gebiet südlich der Kleingartensiedlung hinter der Finnenhaussiedlung, westlich der Bebauung Rauhbau und östlich der Landstraße 50
ENTWURF 09.08.2019

PLANFERTIGUNG: PROJEKT ZENTRUM 99 GMBH - LÜBECK

Maßstab: 1:1000

