


BEBAUUNGSPLAN 35A DER GEMEINDE LABOE


FÜR DAS GEBIET NORDÖSTLICH DES
BESTEHENDEN YACHTHAFENS BALTIC BAY

GESTALTUNGSPLAN

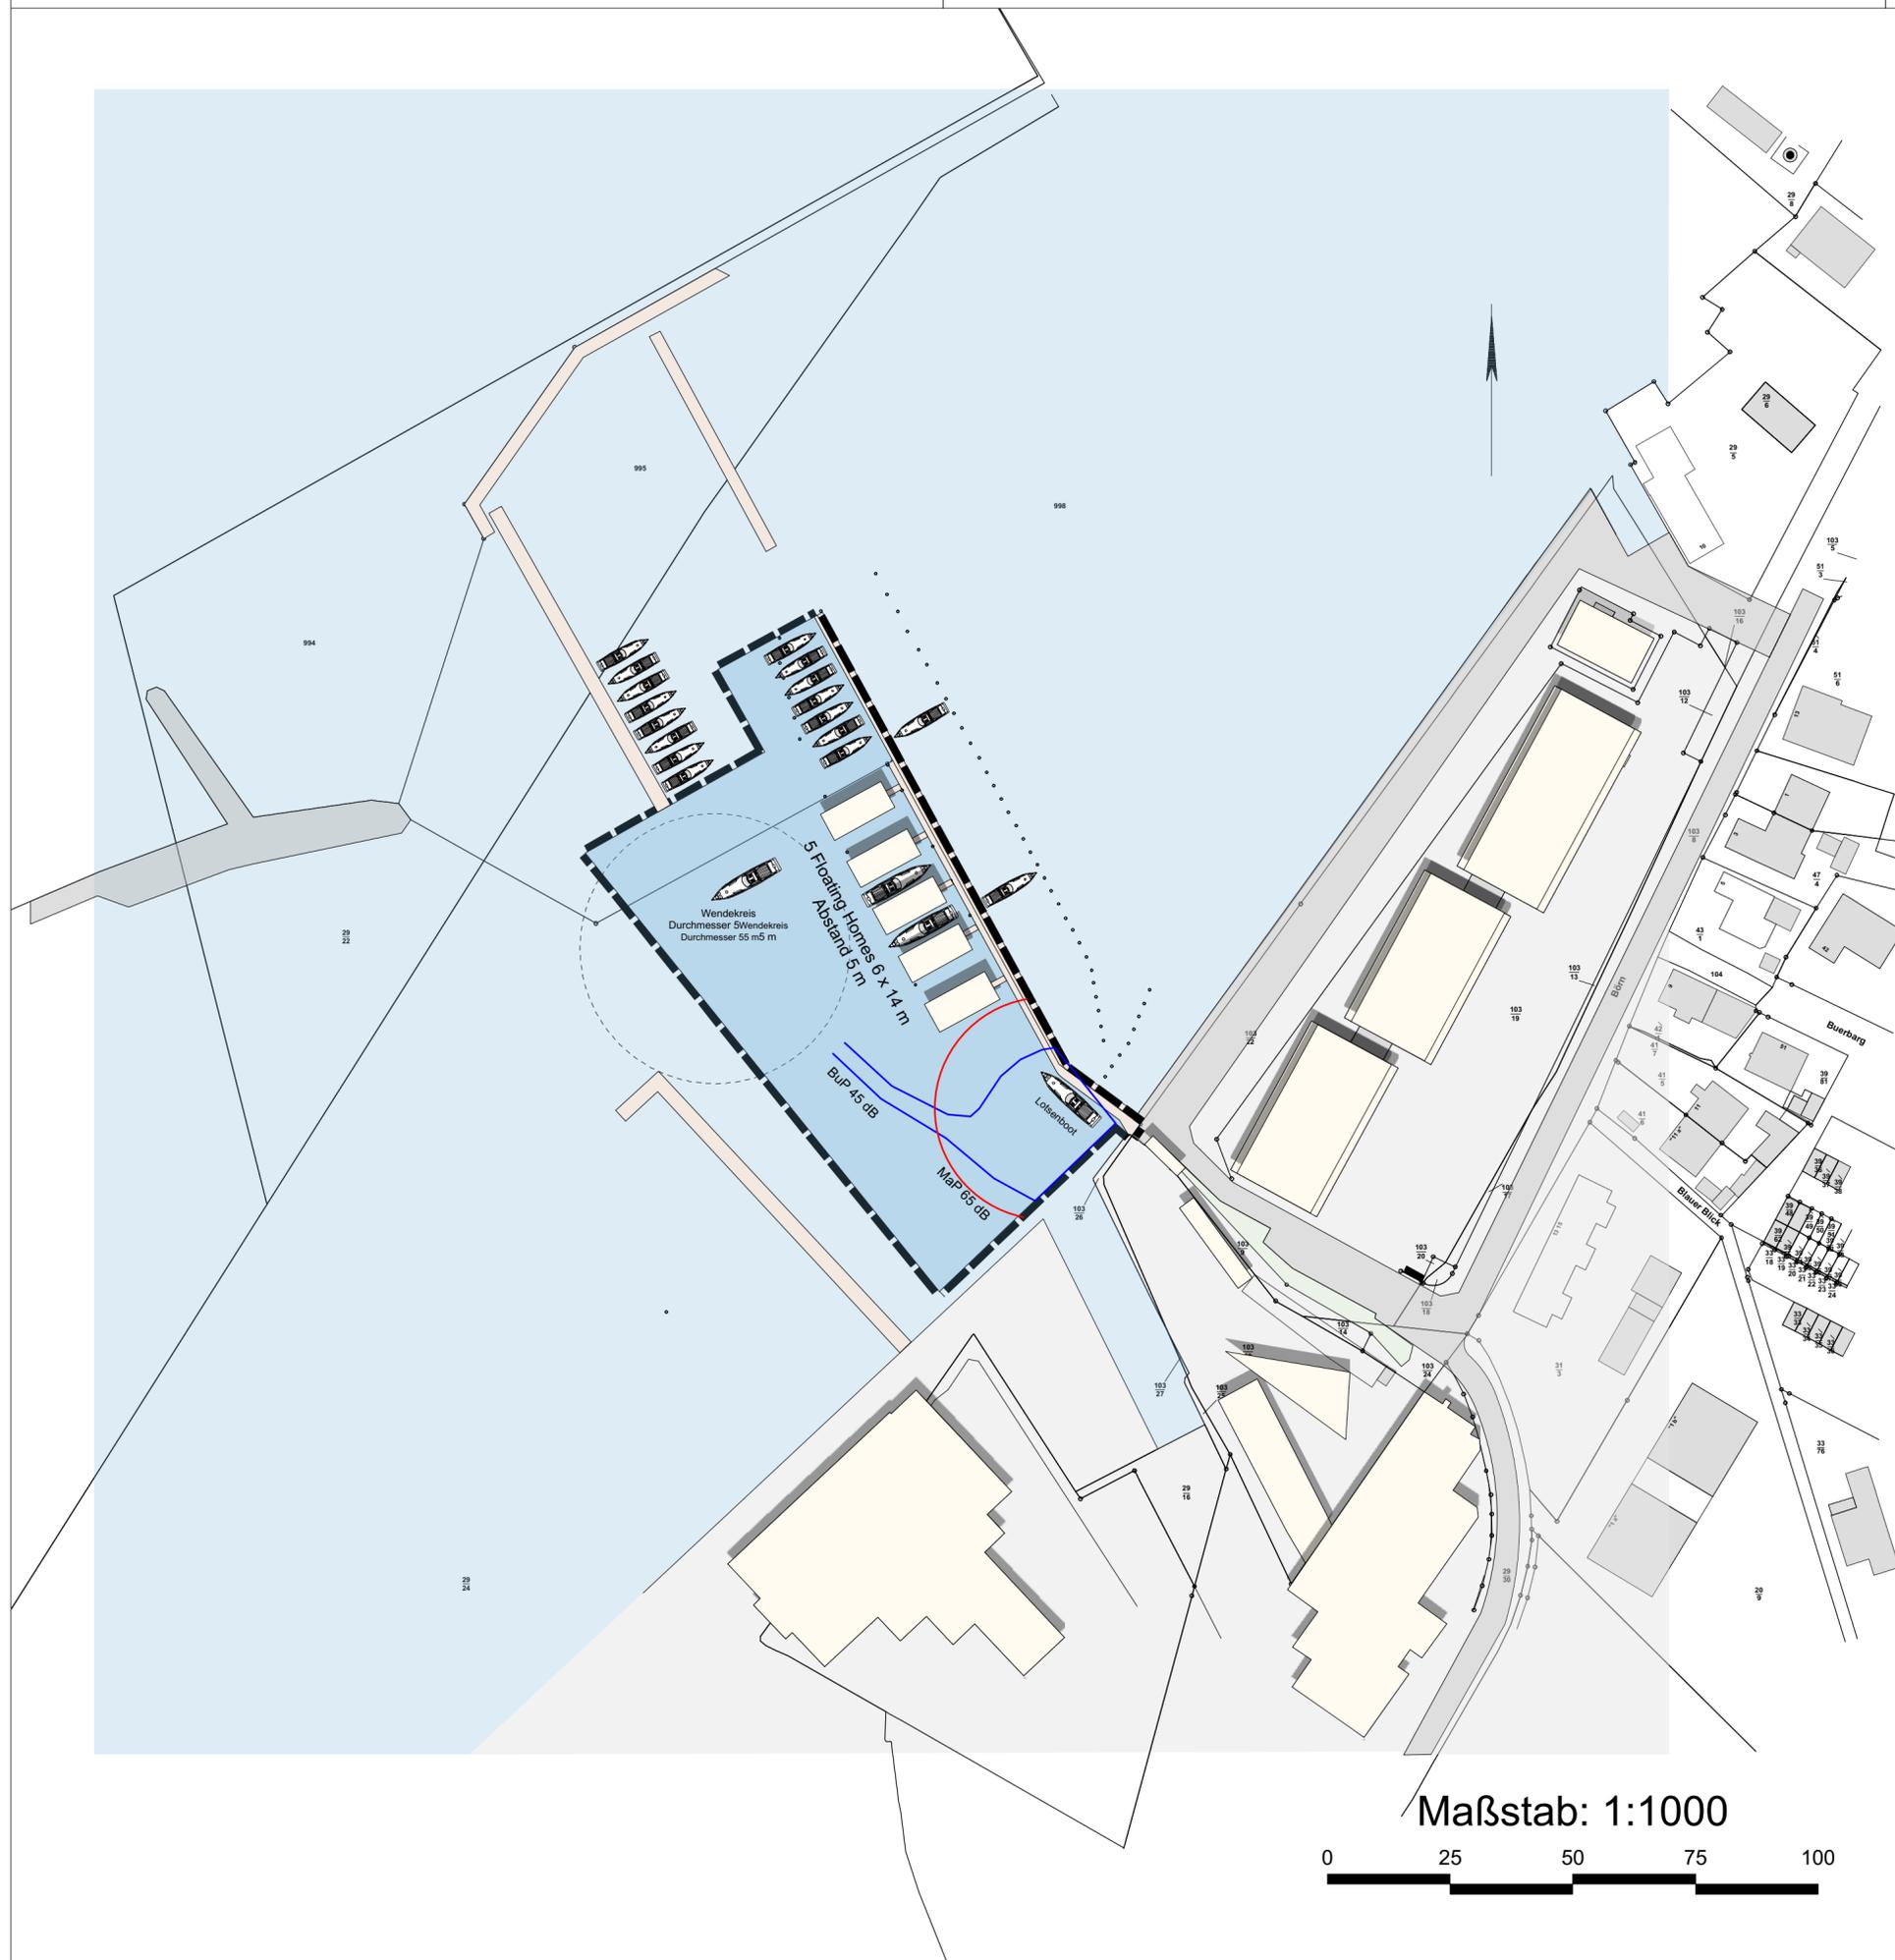

Legende

- Beurteilungspegel 45 dB
- Maximalpegel 65 dB

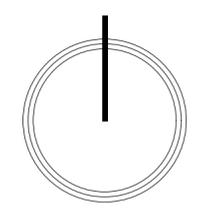

GEMEINDE LABOE BEBAUUNGSPLAN NR. 35A - GESTALTUNGSPLAN

Gestaltungsplan zum Bebauungsplan Nr. 35A für das Gebiet nordöstlich des bestehenden Yachthafens Baltic Bay

ENTWURF ZUR AUSLEGUNG 07.05.2019

PLANFERTIGUNG: PROJEKT ZENTRUM 99 GMBH - LÜBECK

Maßstab: 1:1000

