


Vorentwurfsplanung
Ortsentwicklung Kalifornien

POLA Landschaftsarchitekten
Stand 24. Oktober 2019



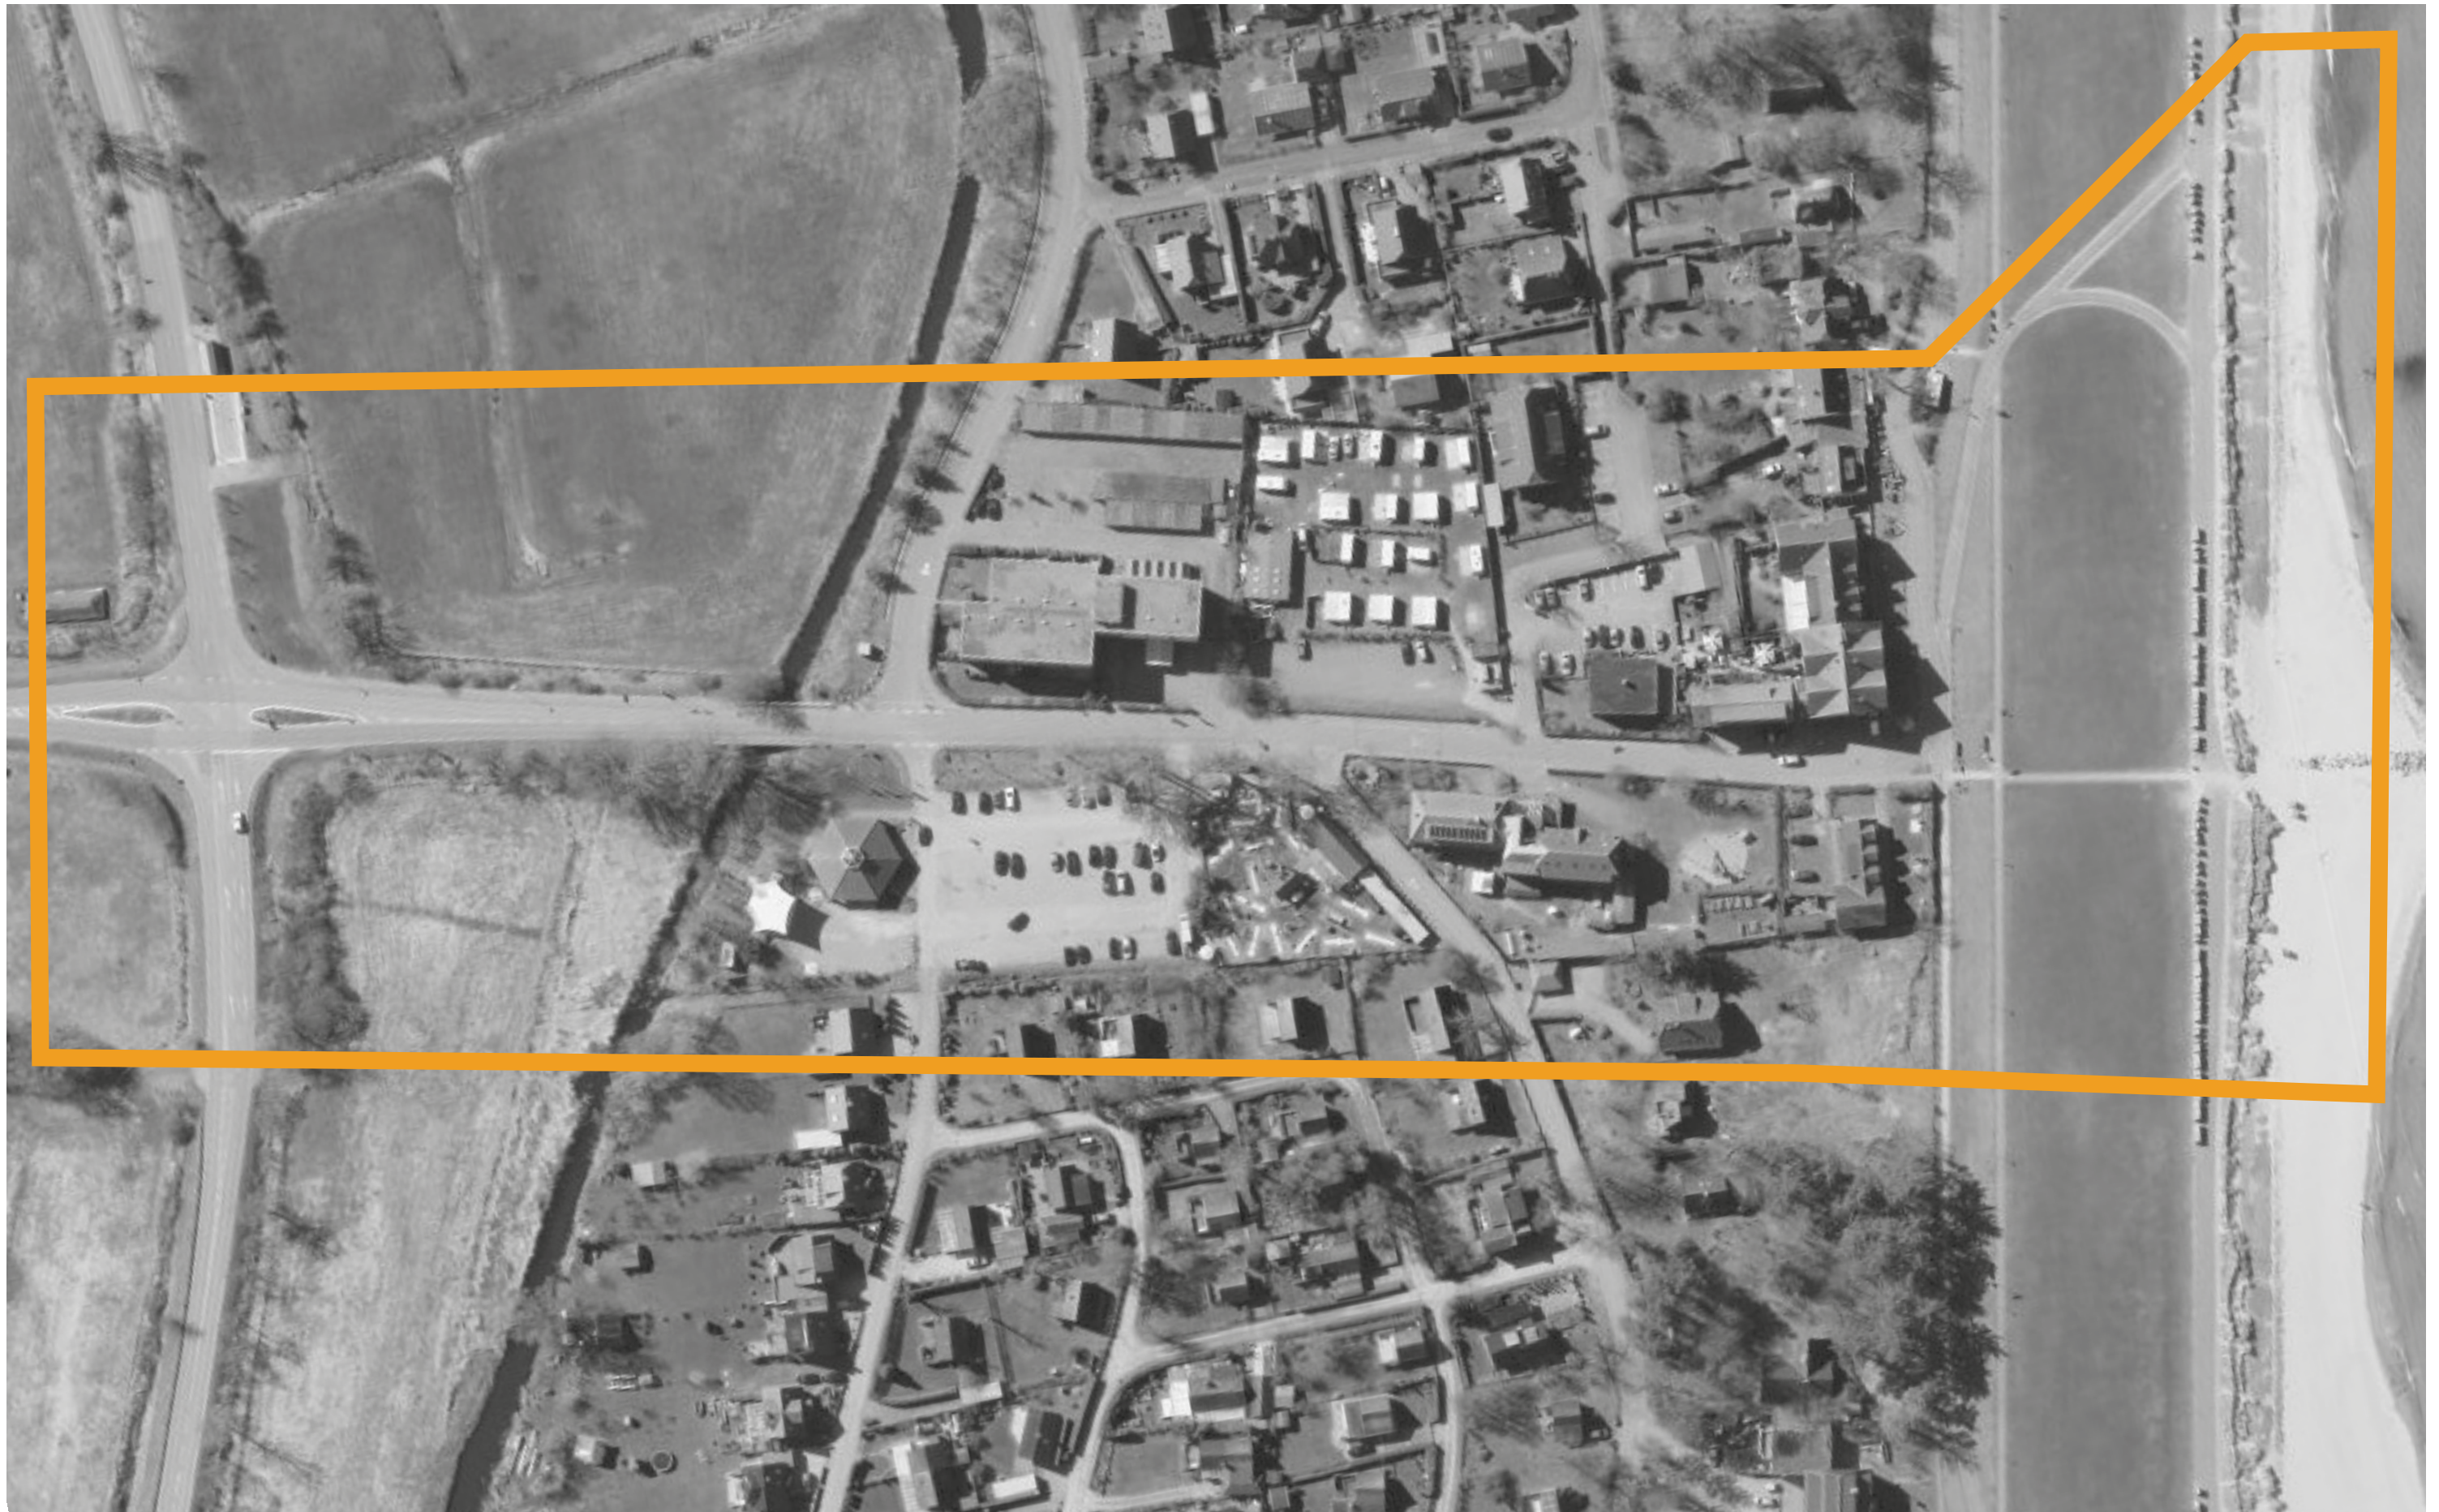


Betrachtungsraum


Datum 24. Oktober 2019

Ortsentwicklung Kalifornien Vorentwurf

POLA Landschaftsarchitekten GmbH
Gemeinde Schönberg

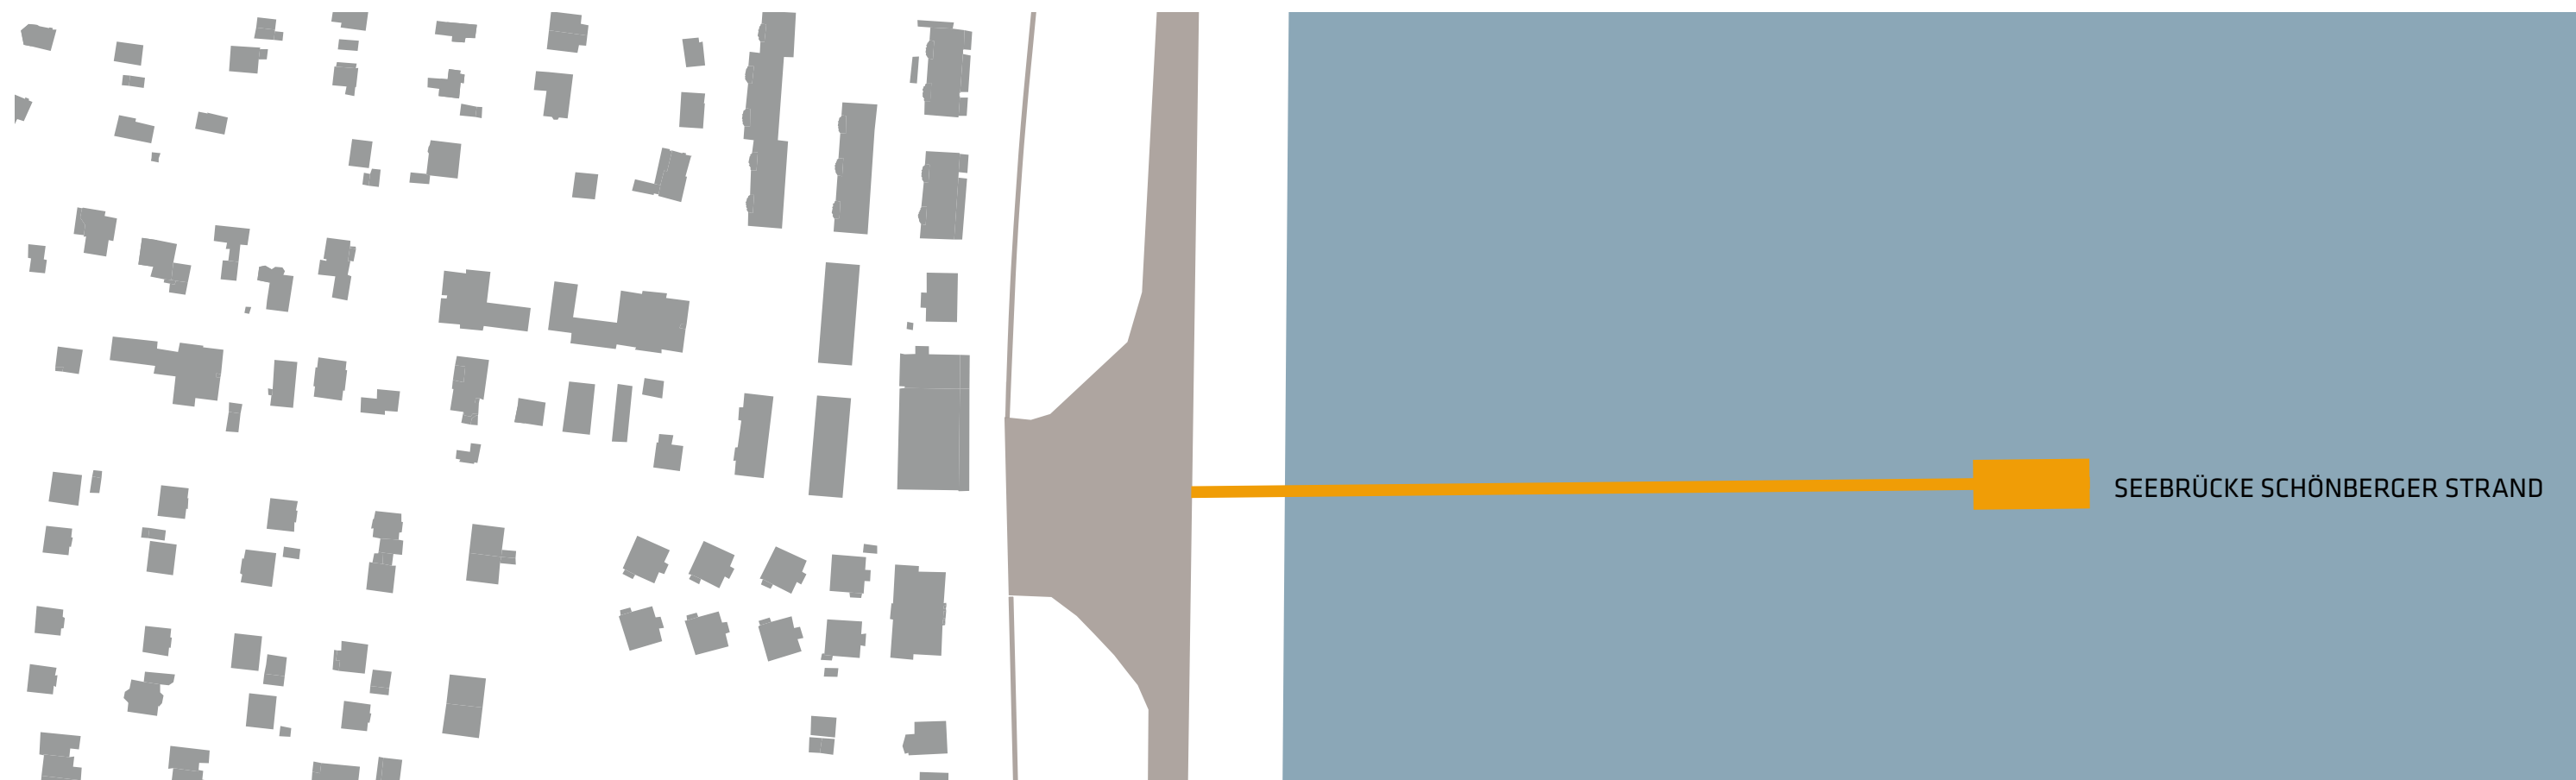

SEEBRÜCKE SCHÖNBERGER STRAND

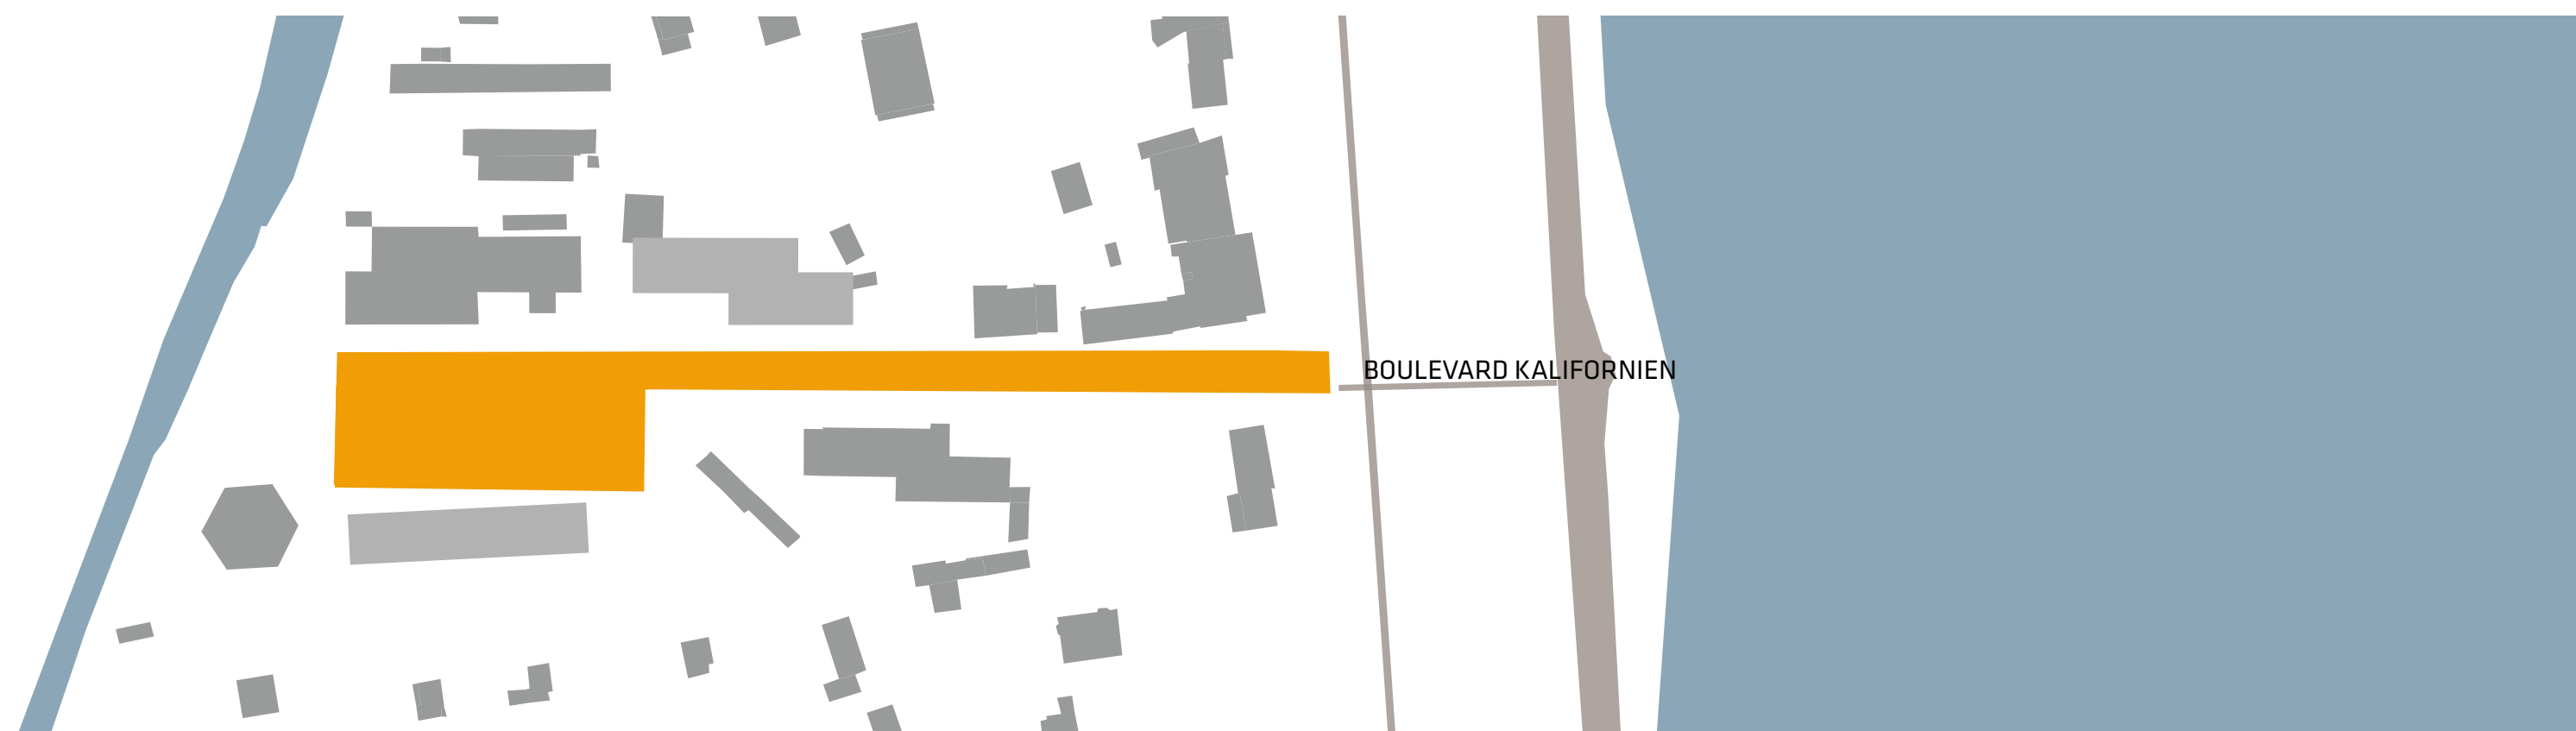

BOULEVARD KALIFORNIEN


Konzept / Idee

Datum 24. Oktober 2019


Ortsentwicklung Kalifornien
Vorentwurf

POLA Landschaftsarchitekten GmbH
Gemeinde Schönberg


1) Konzept 2016
'Boardwalk'


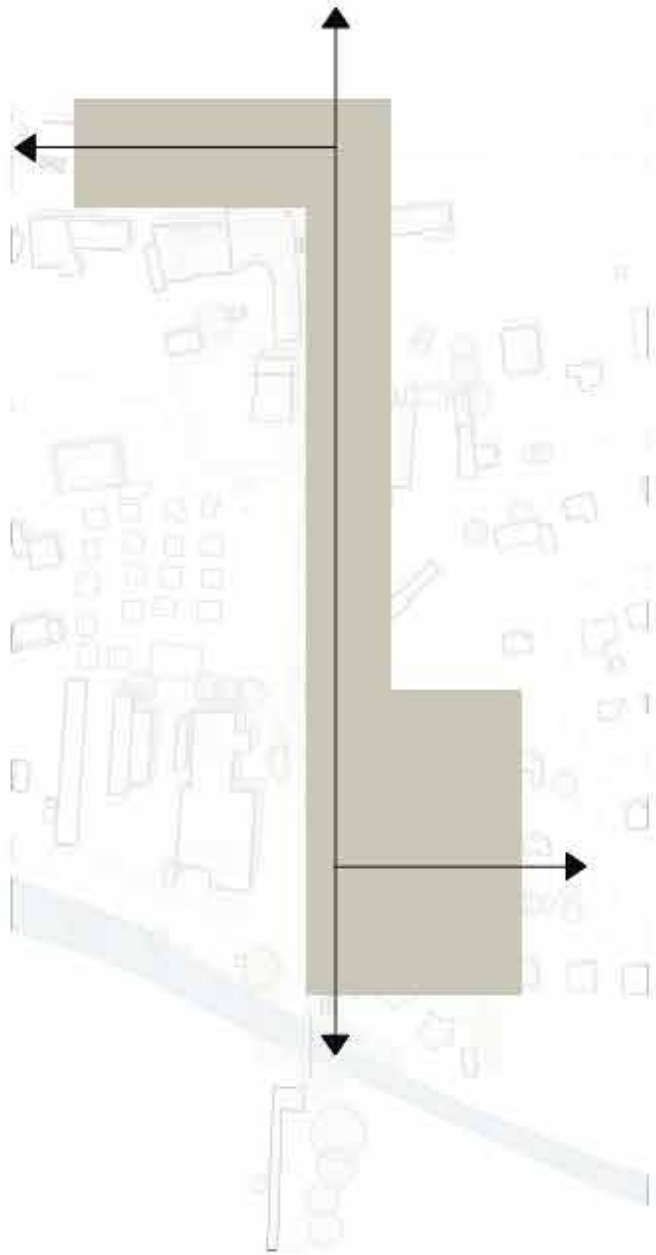


2) Teilung in 2 Materialien / Befahrbarkeit
A-Seite / B-Seite

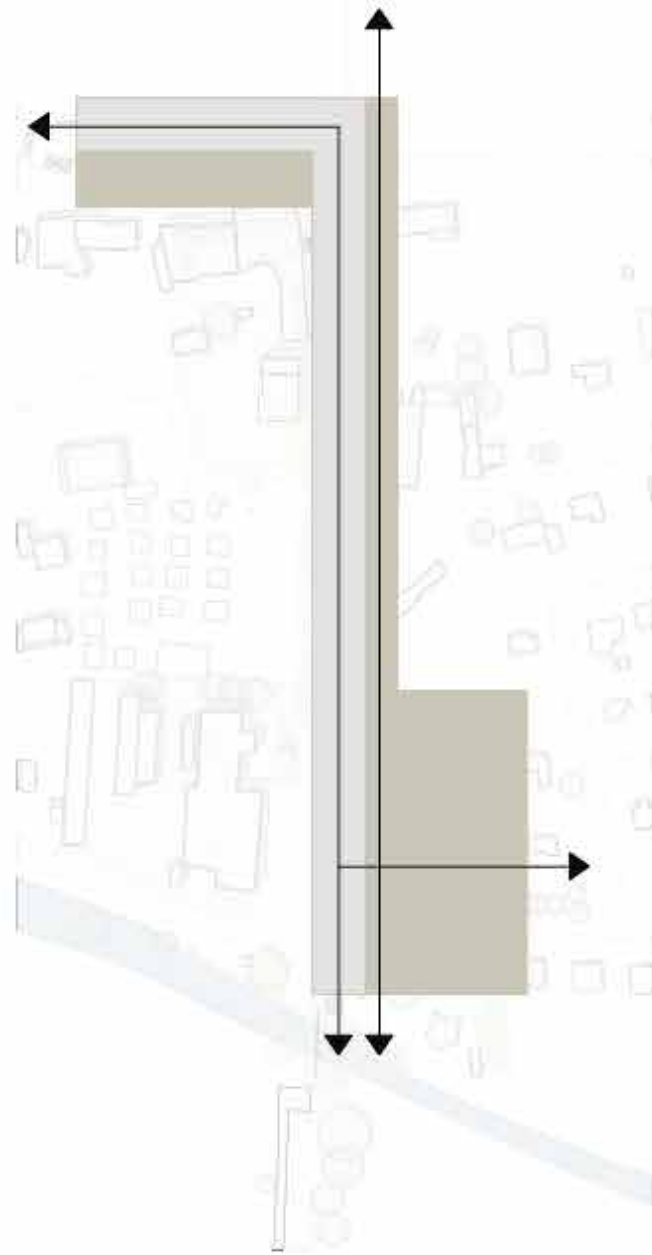


3) Zerstückelung
Kein Zusammenhang mehr


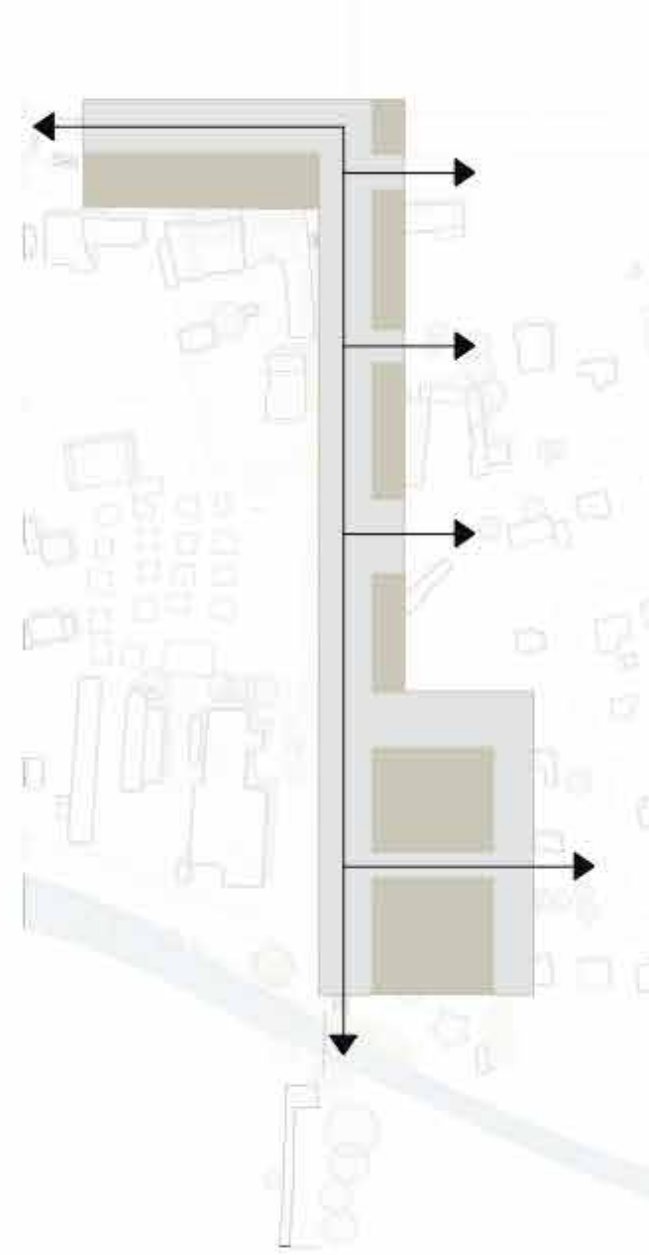


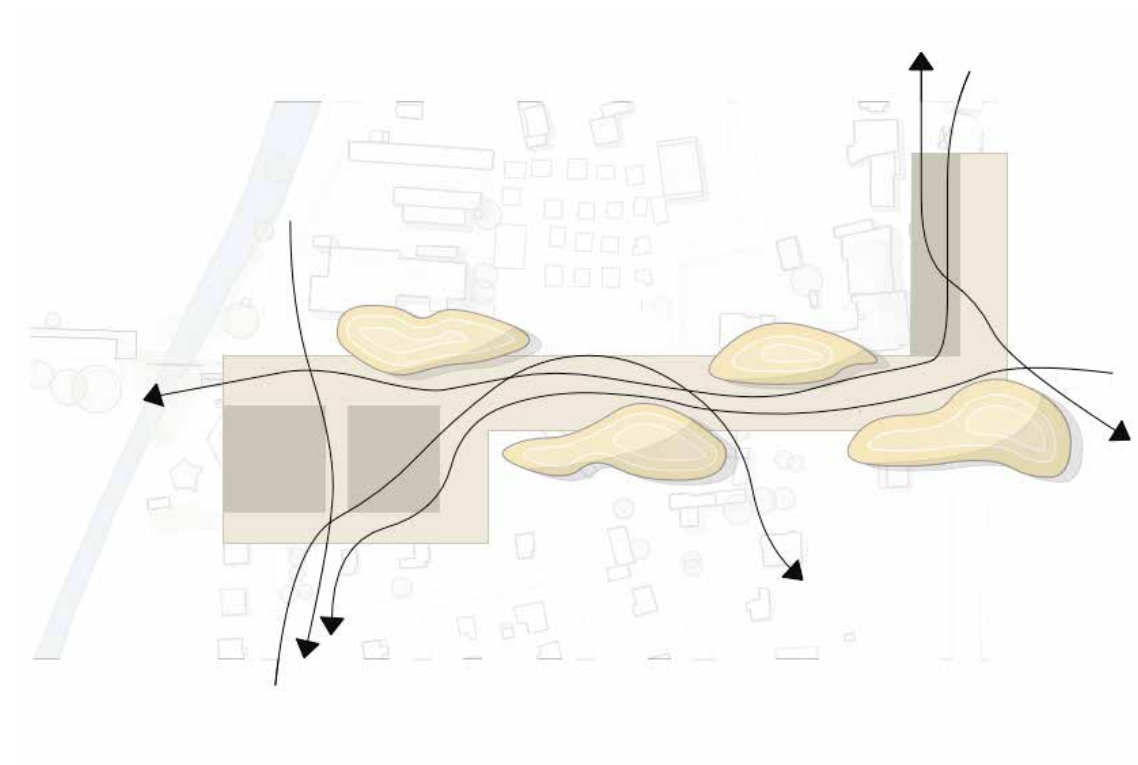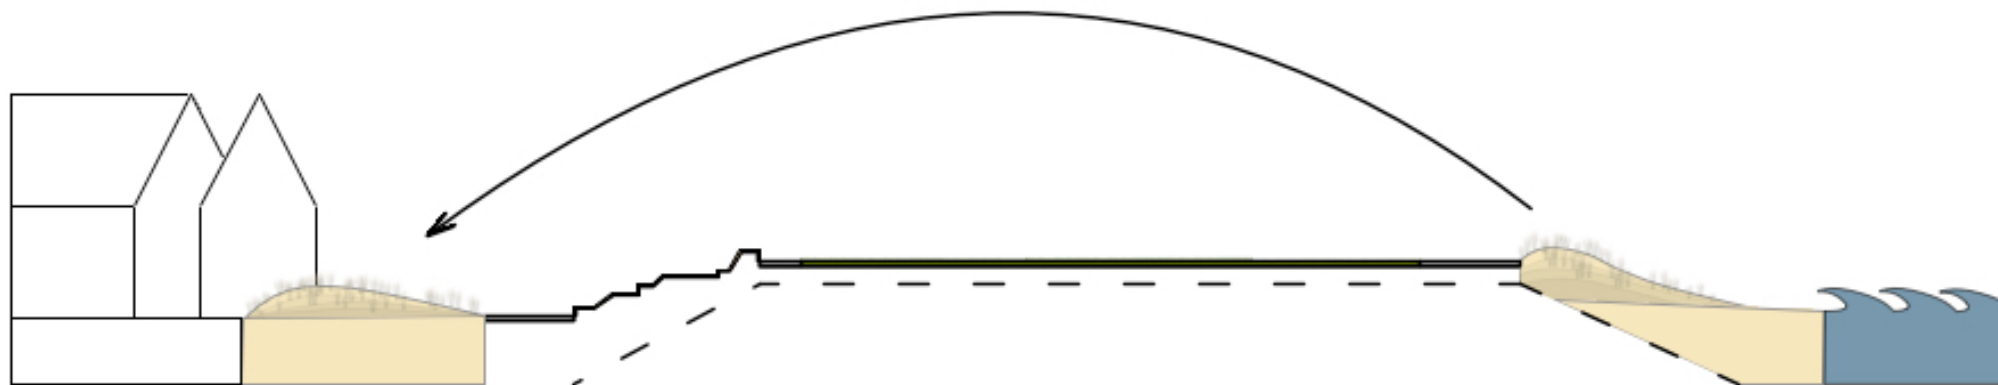







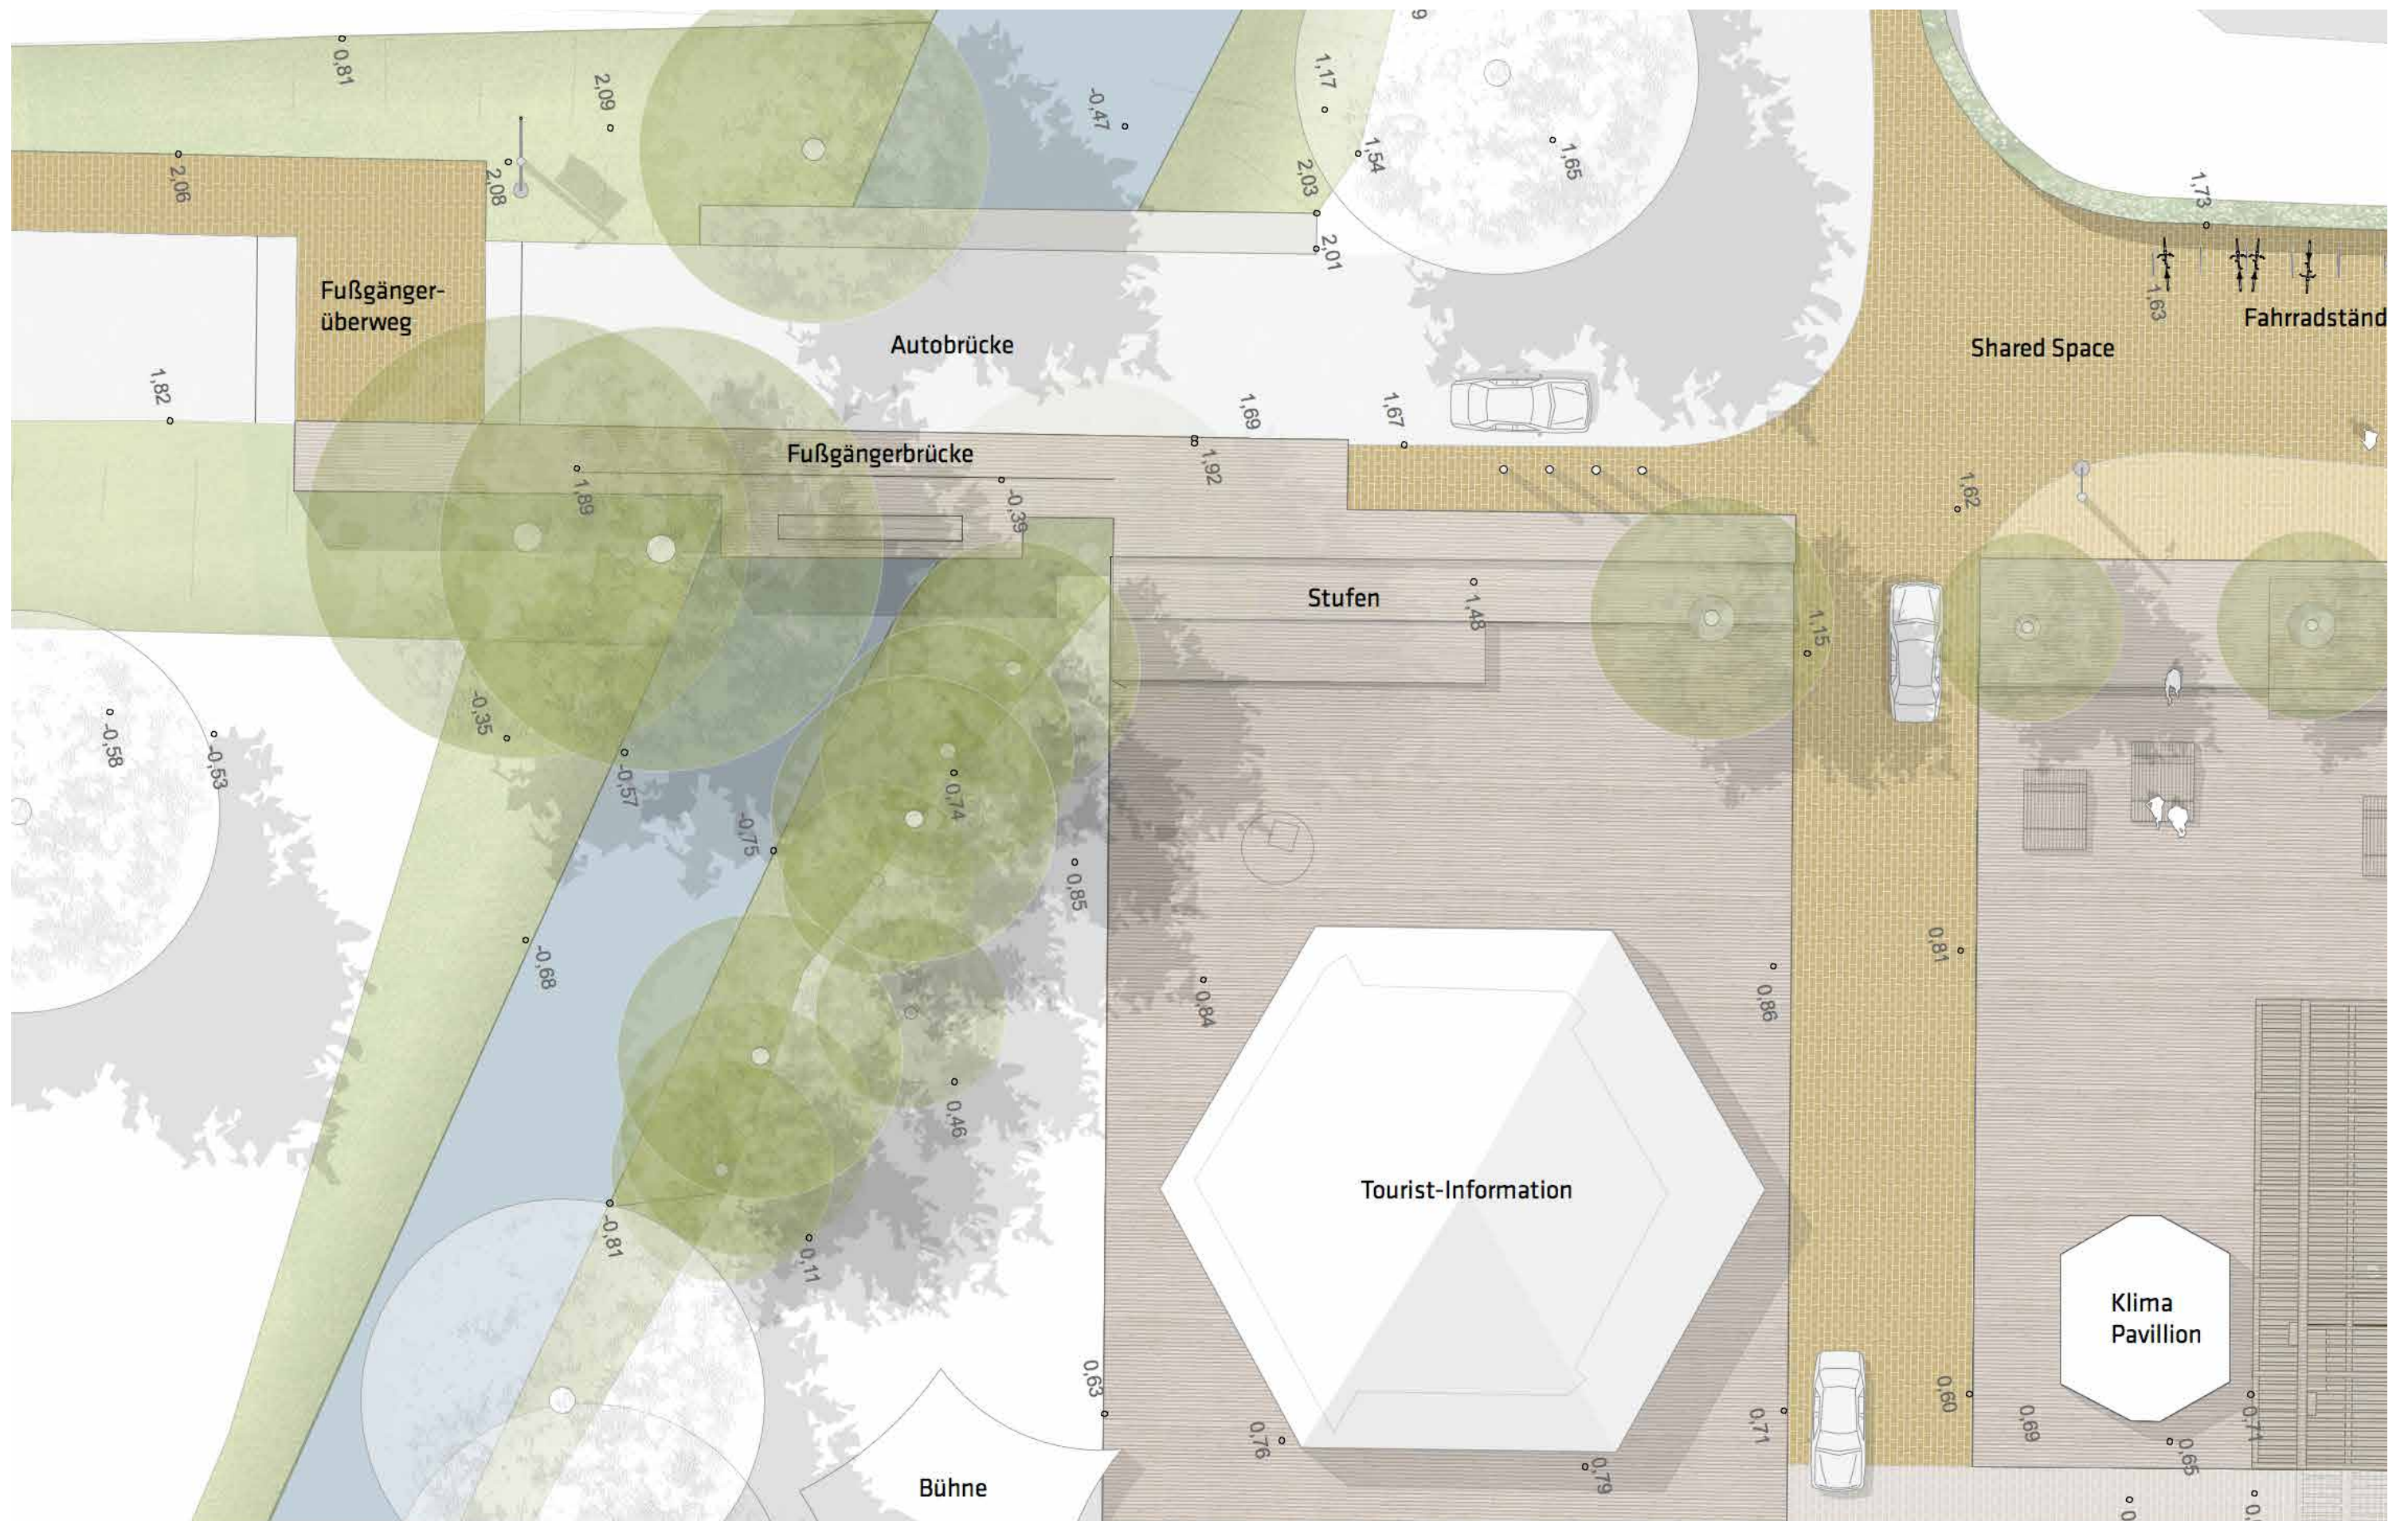


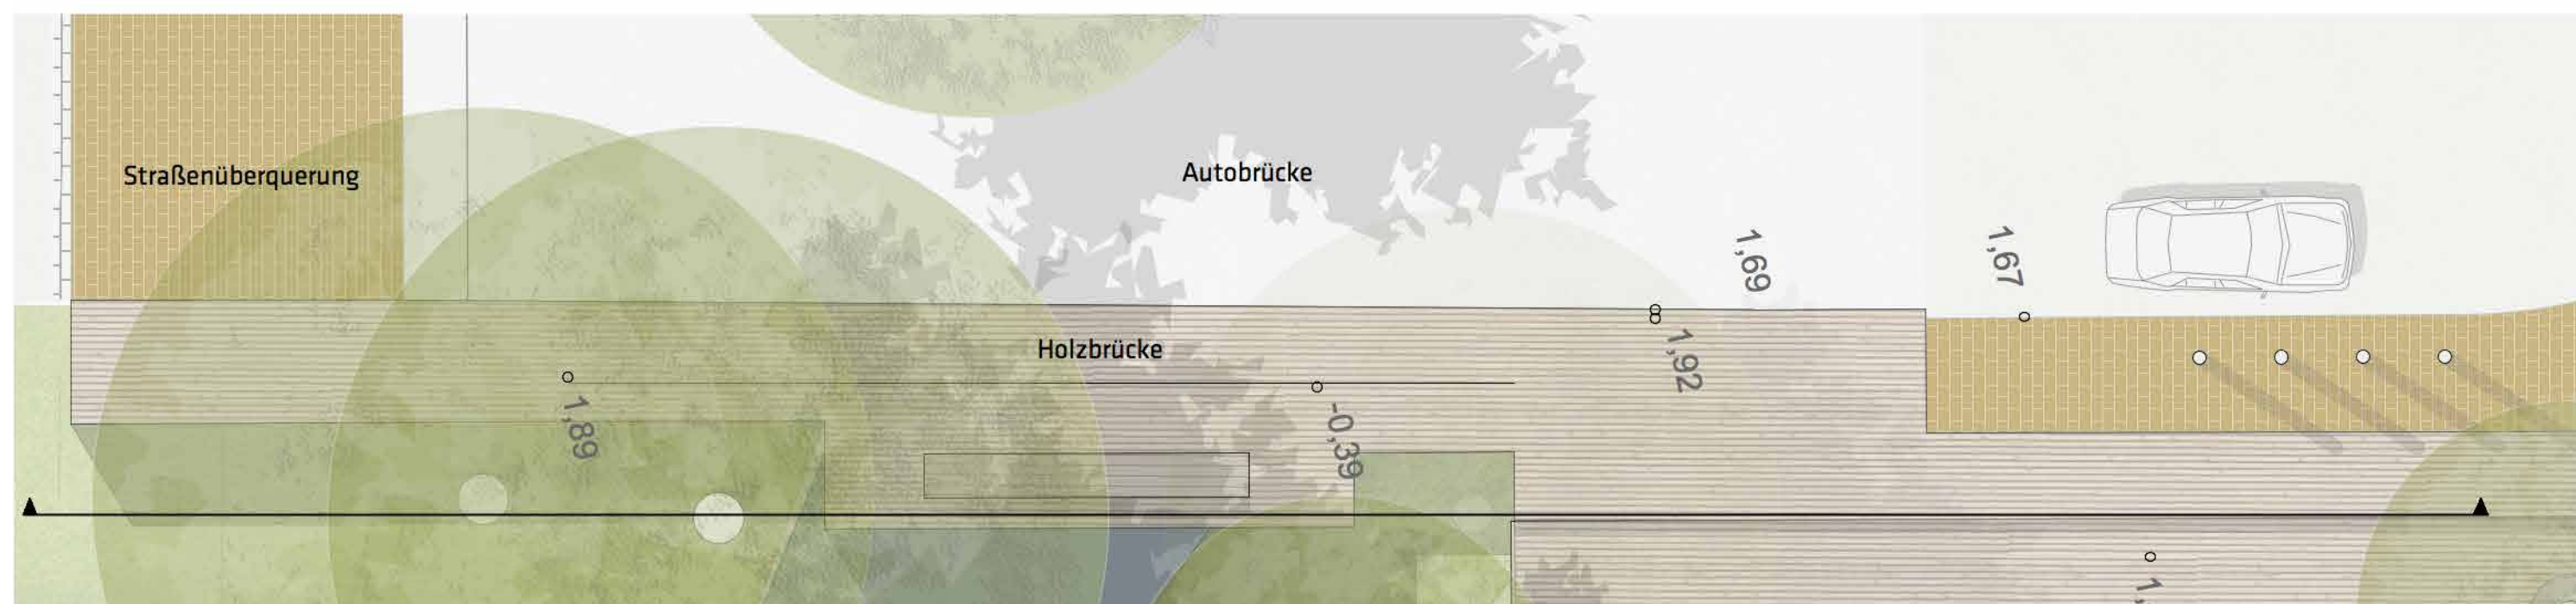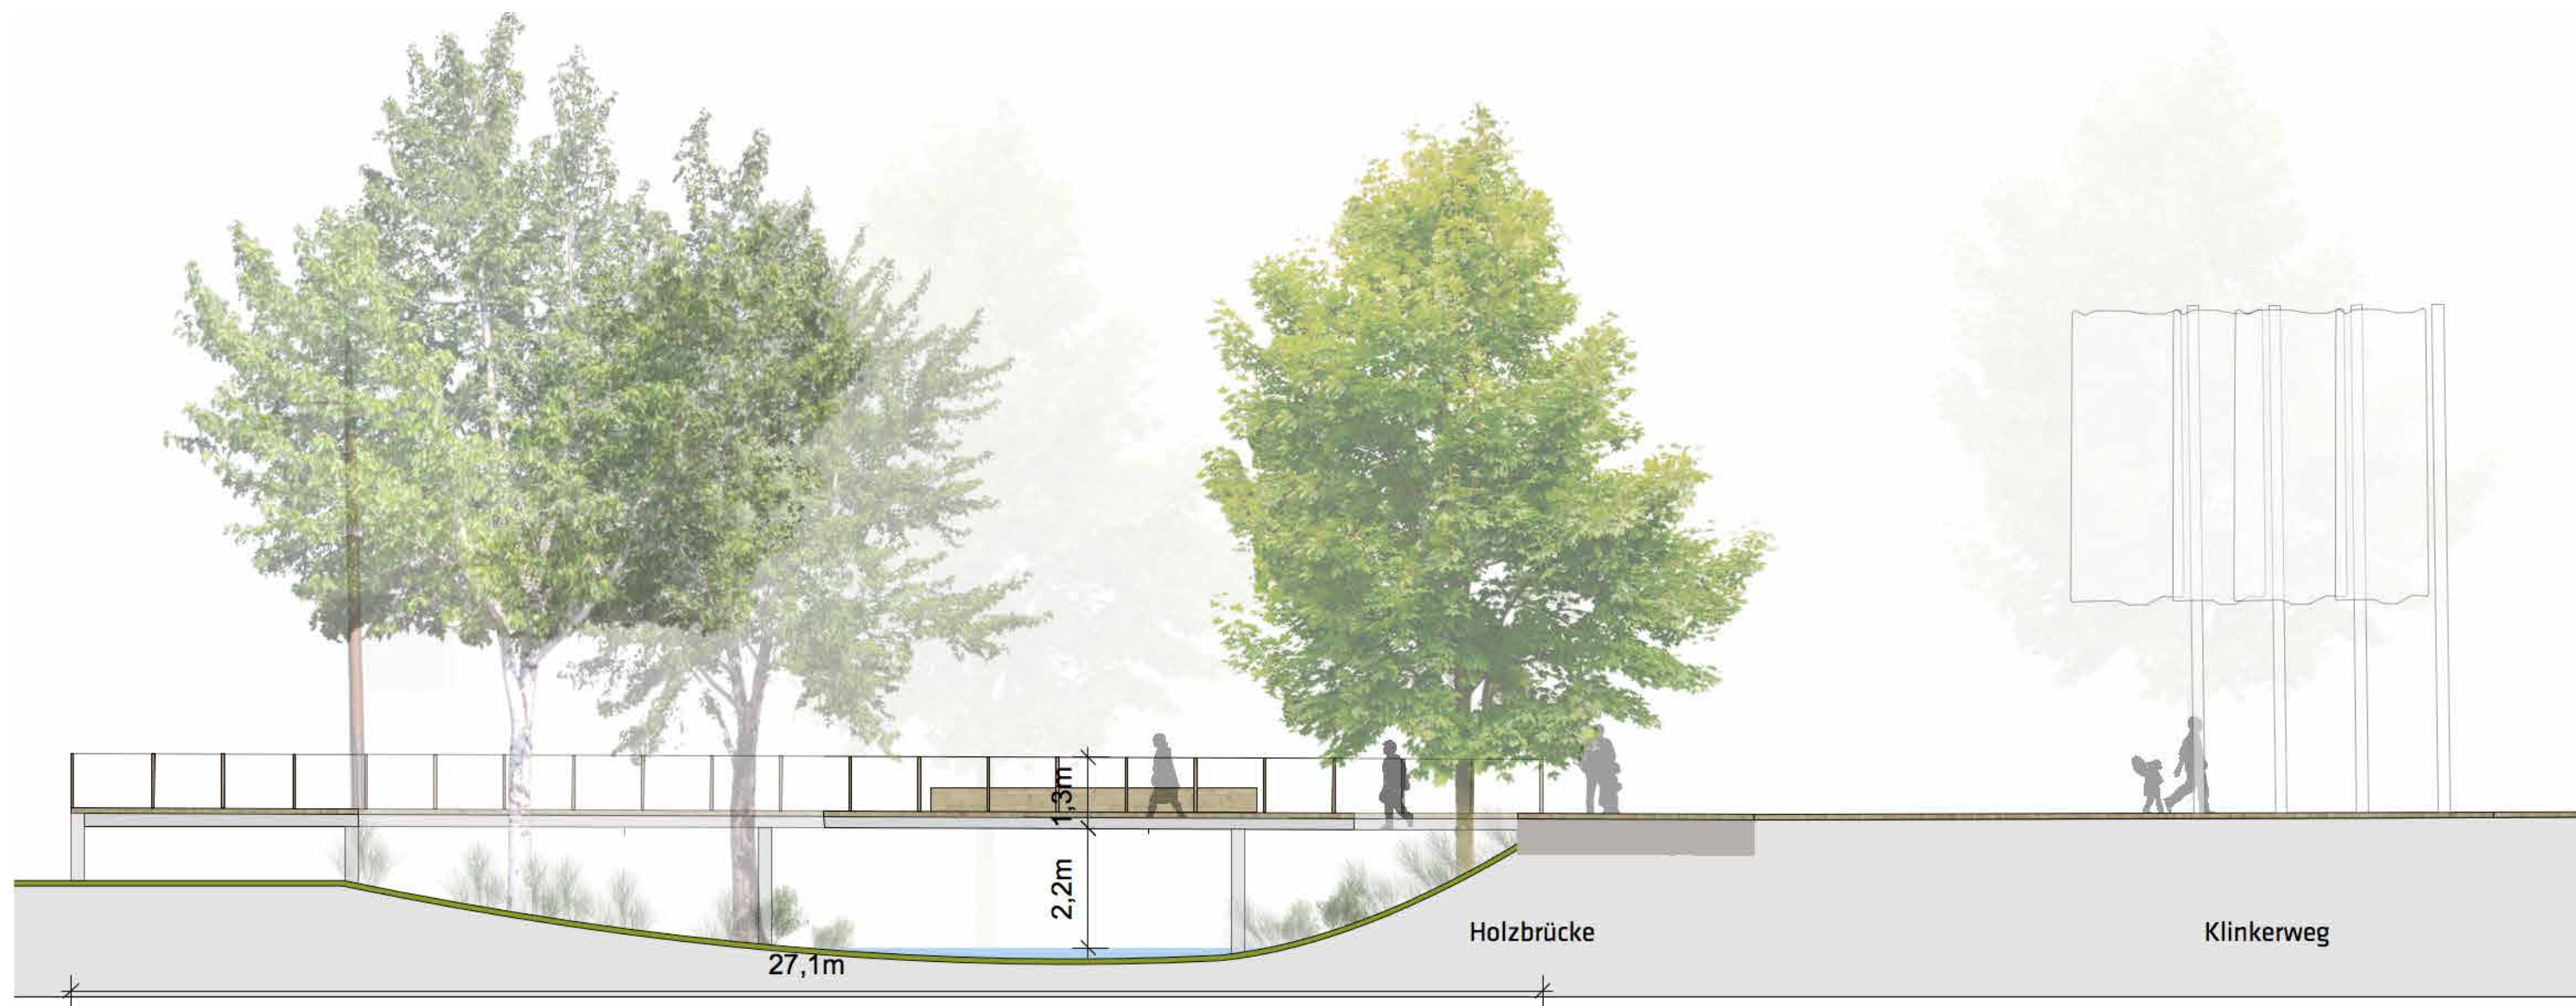

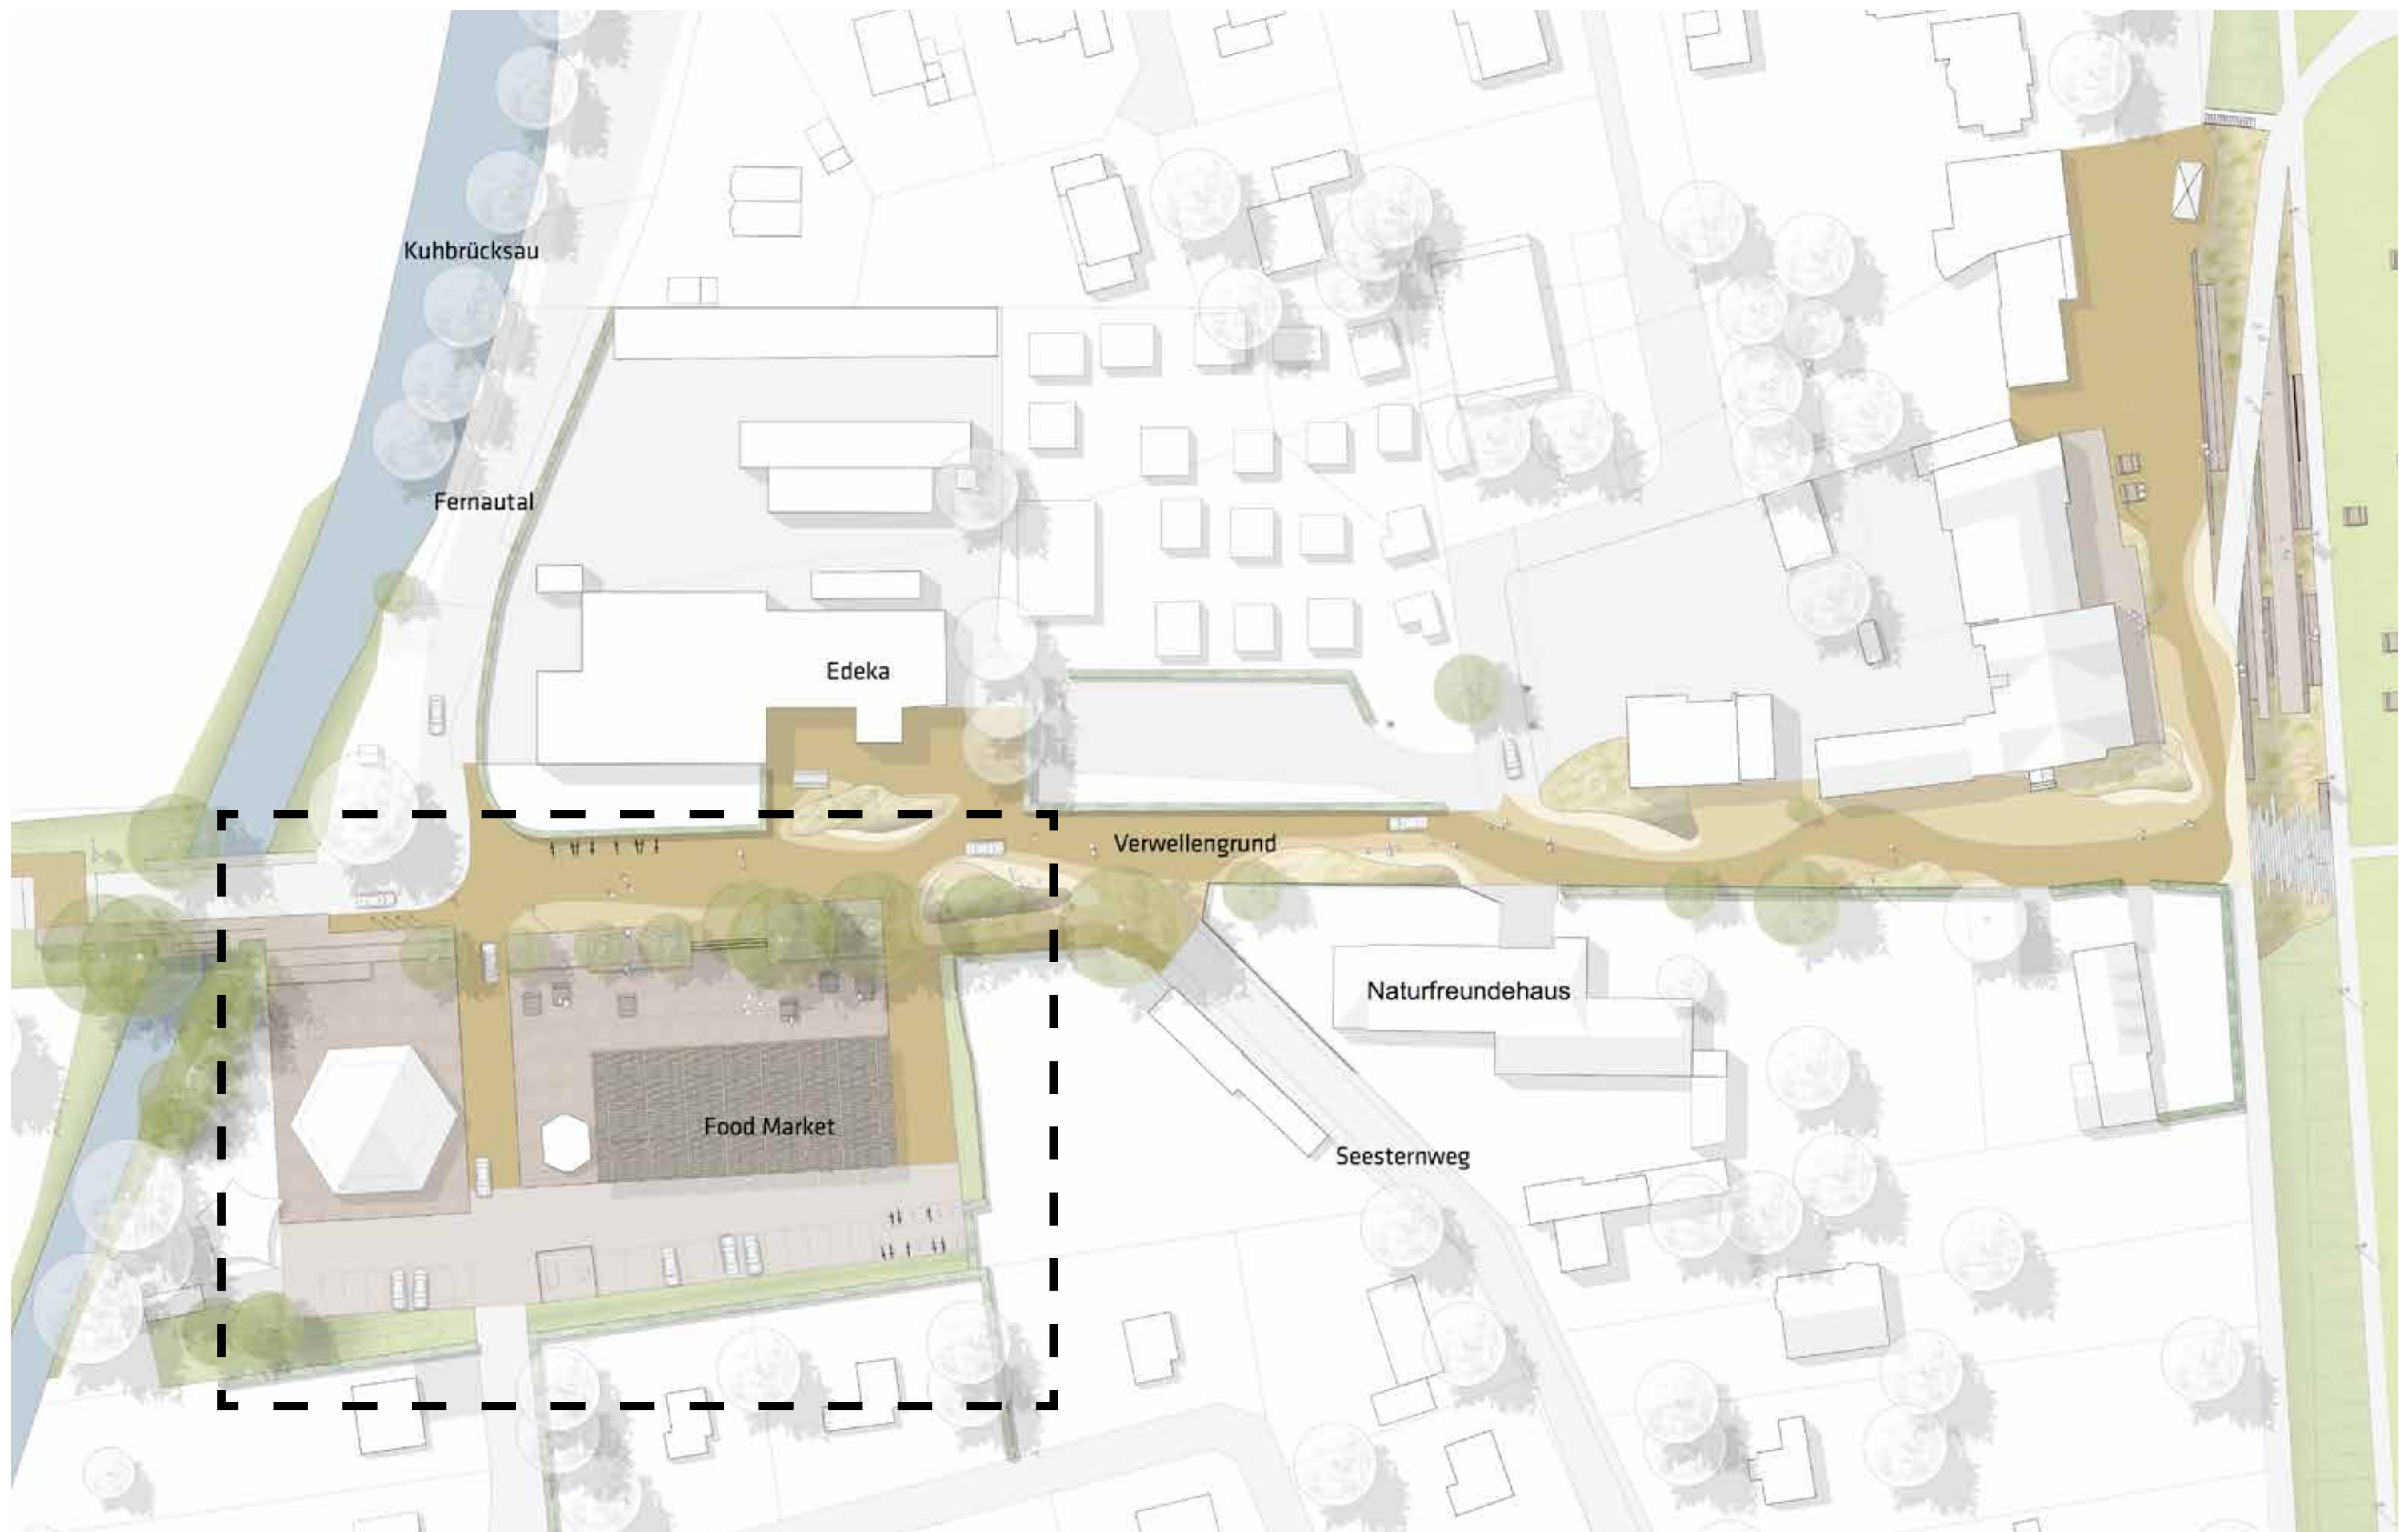



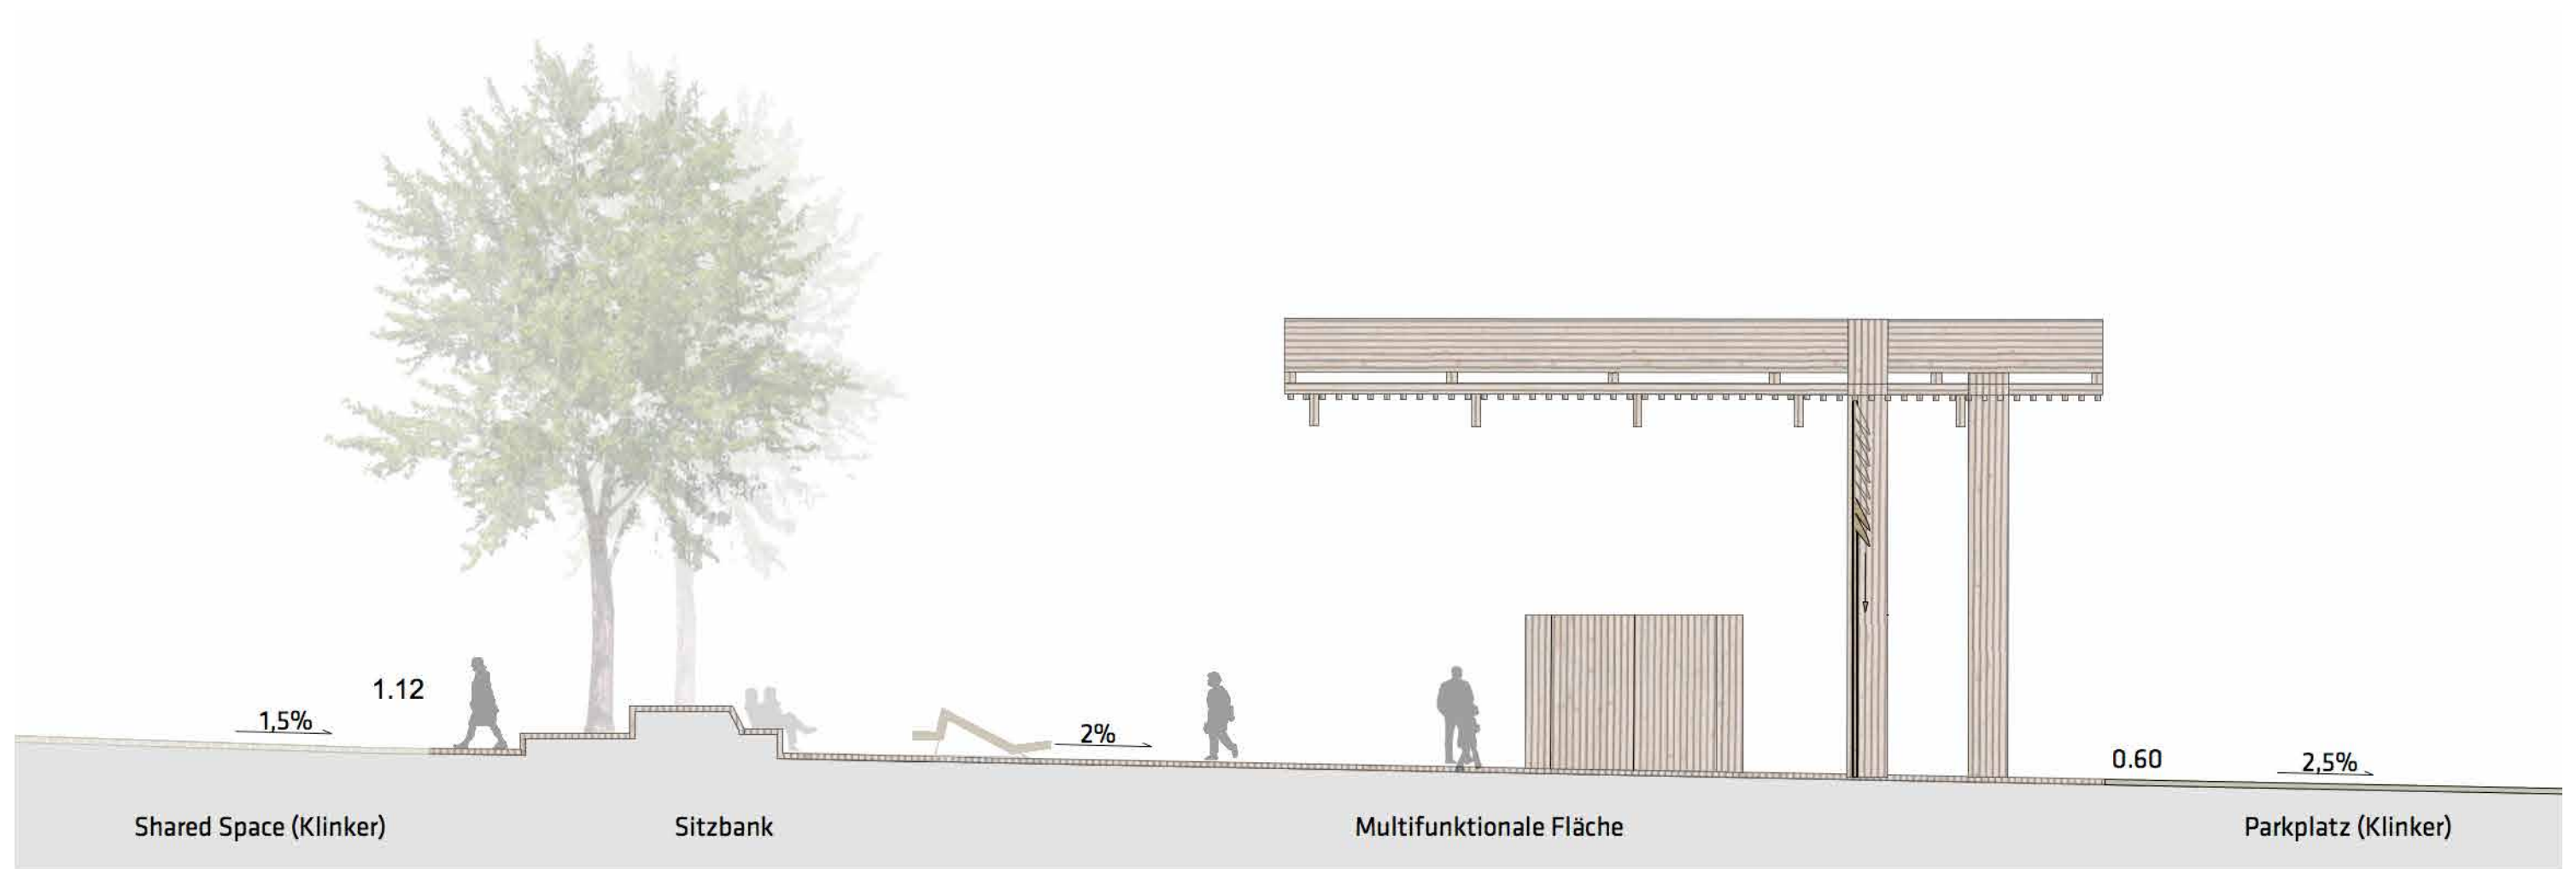

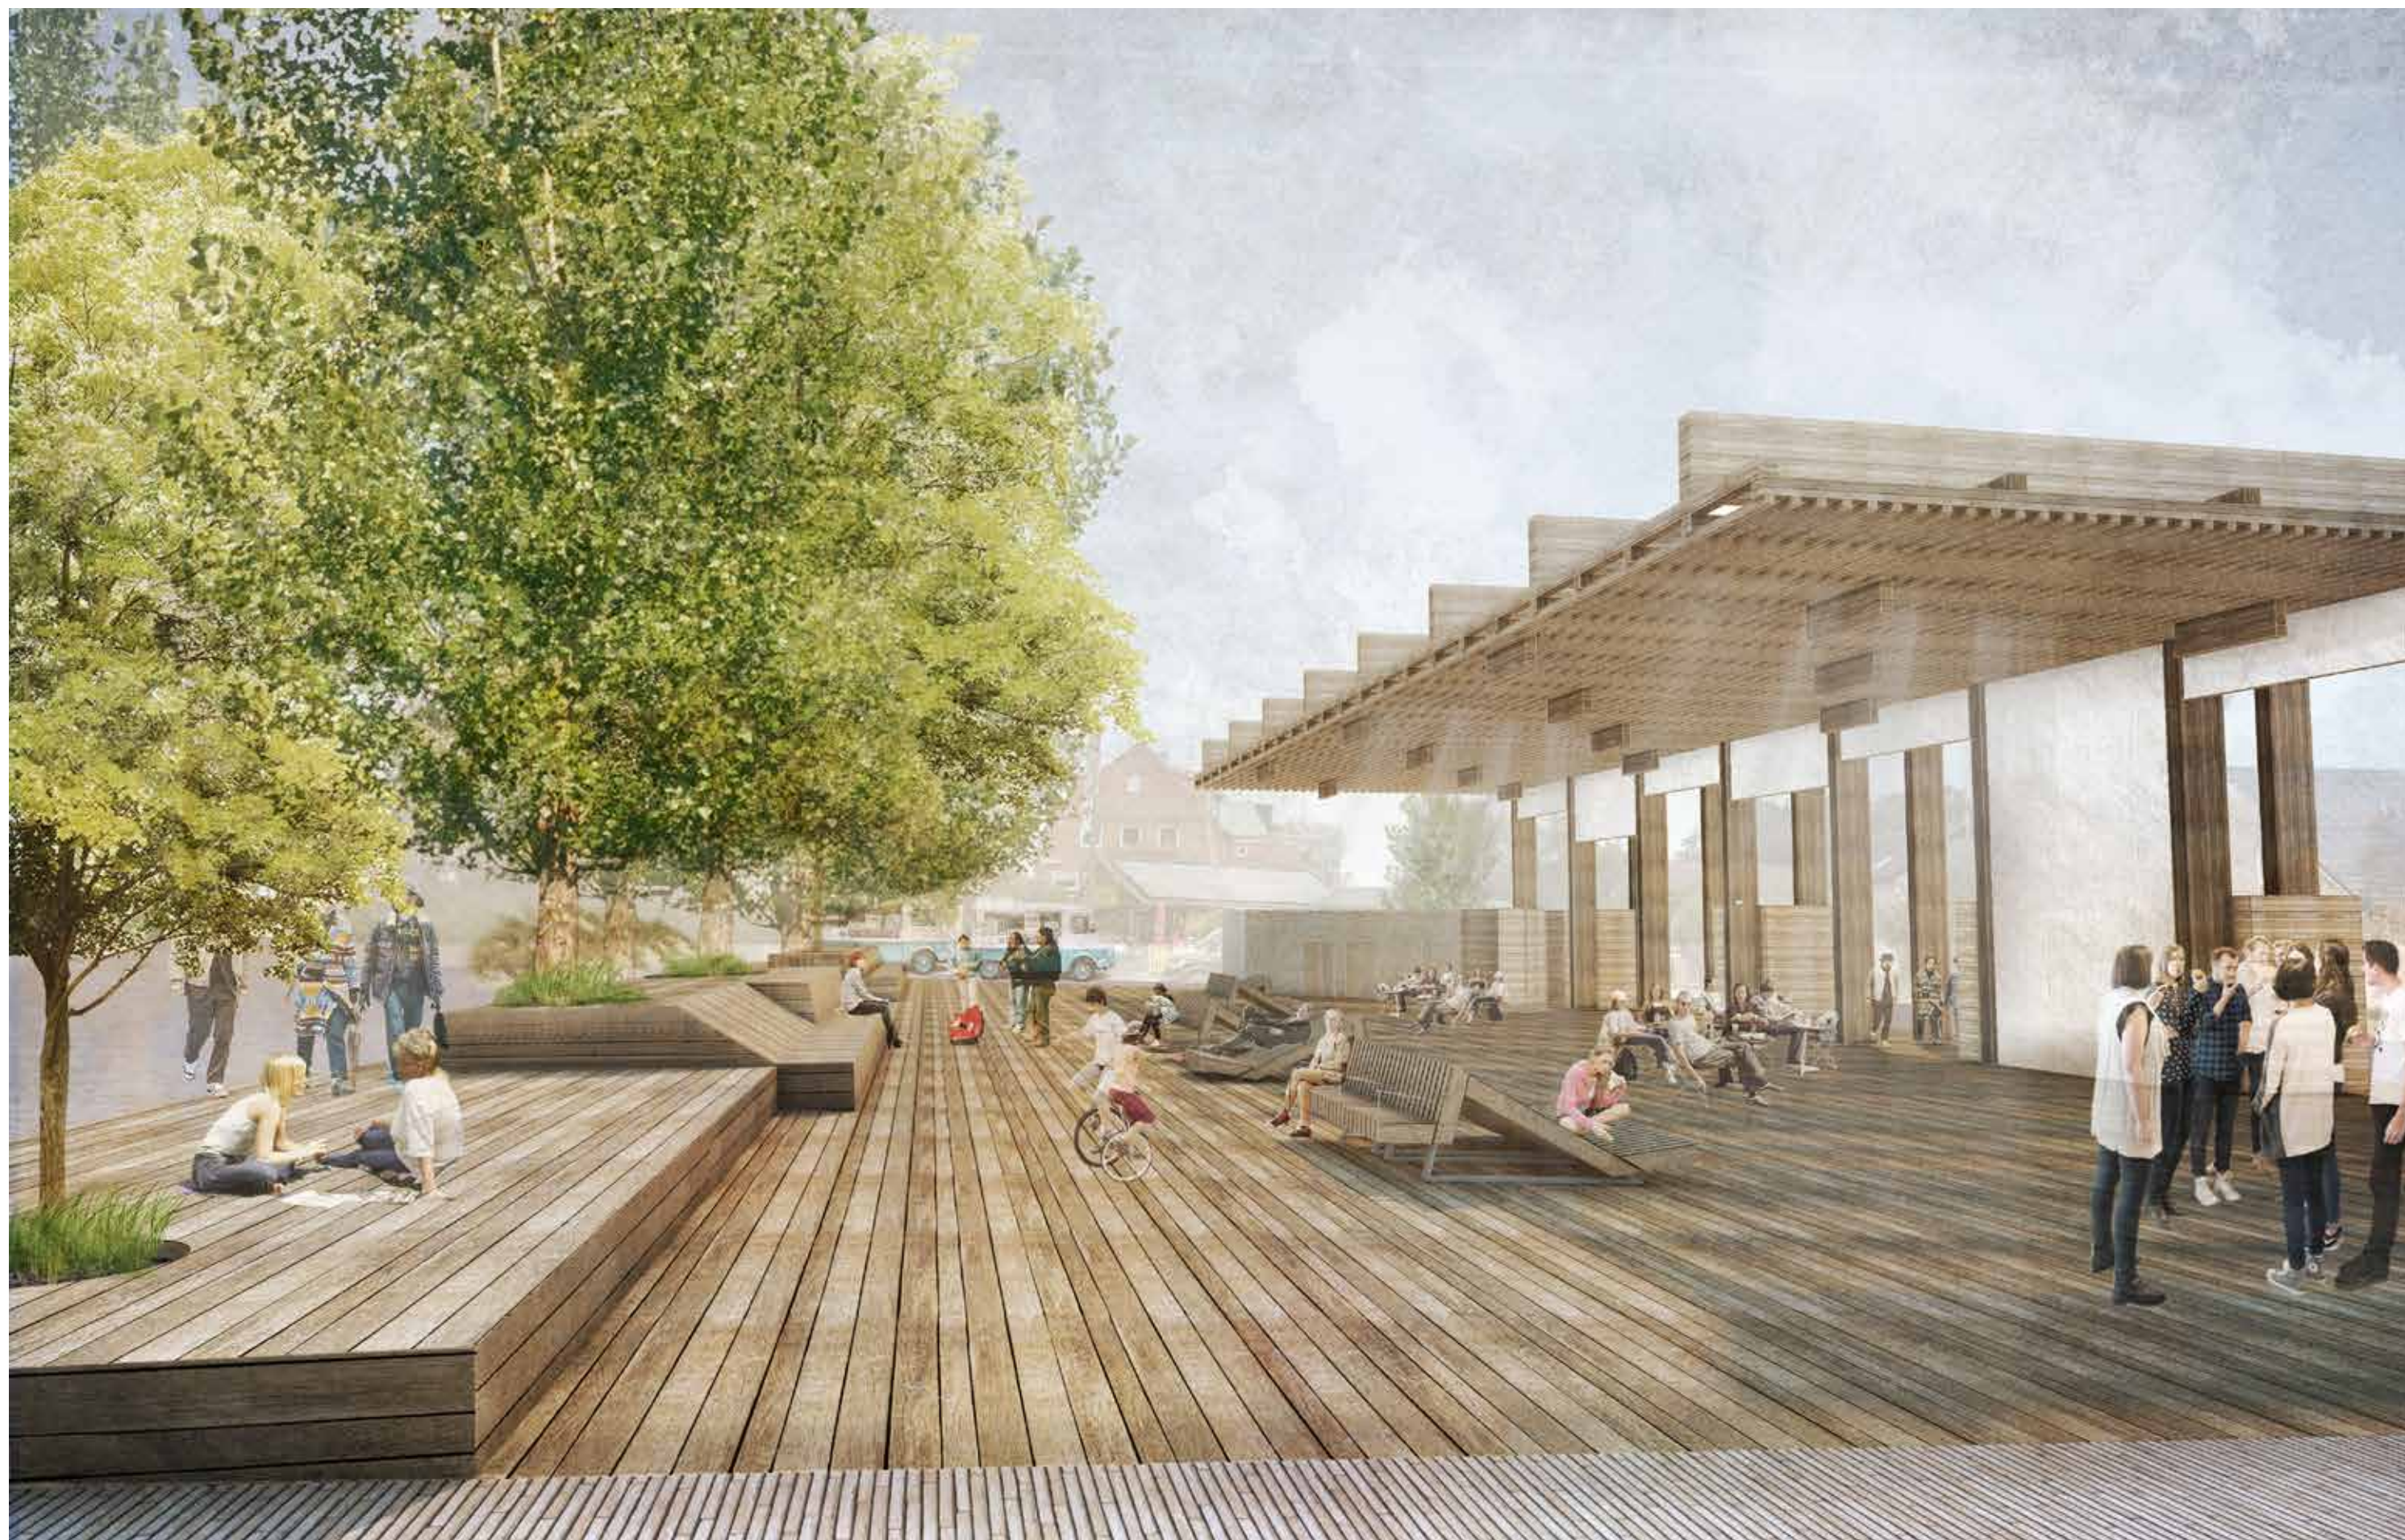






Referenz Verkaufsstand
Datum 24. Oktober 2019


Ortsentwicklung Kalifornien Vorentwurf



POLA Landschaftsarchitekten GmbH
Gemeinde Schönberg


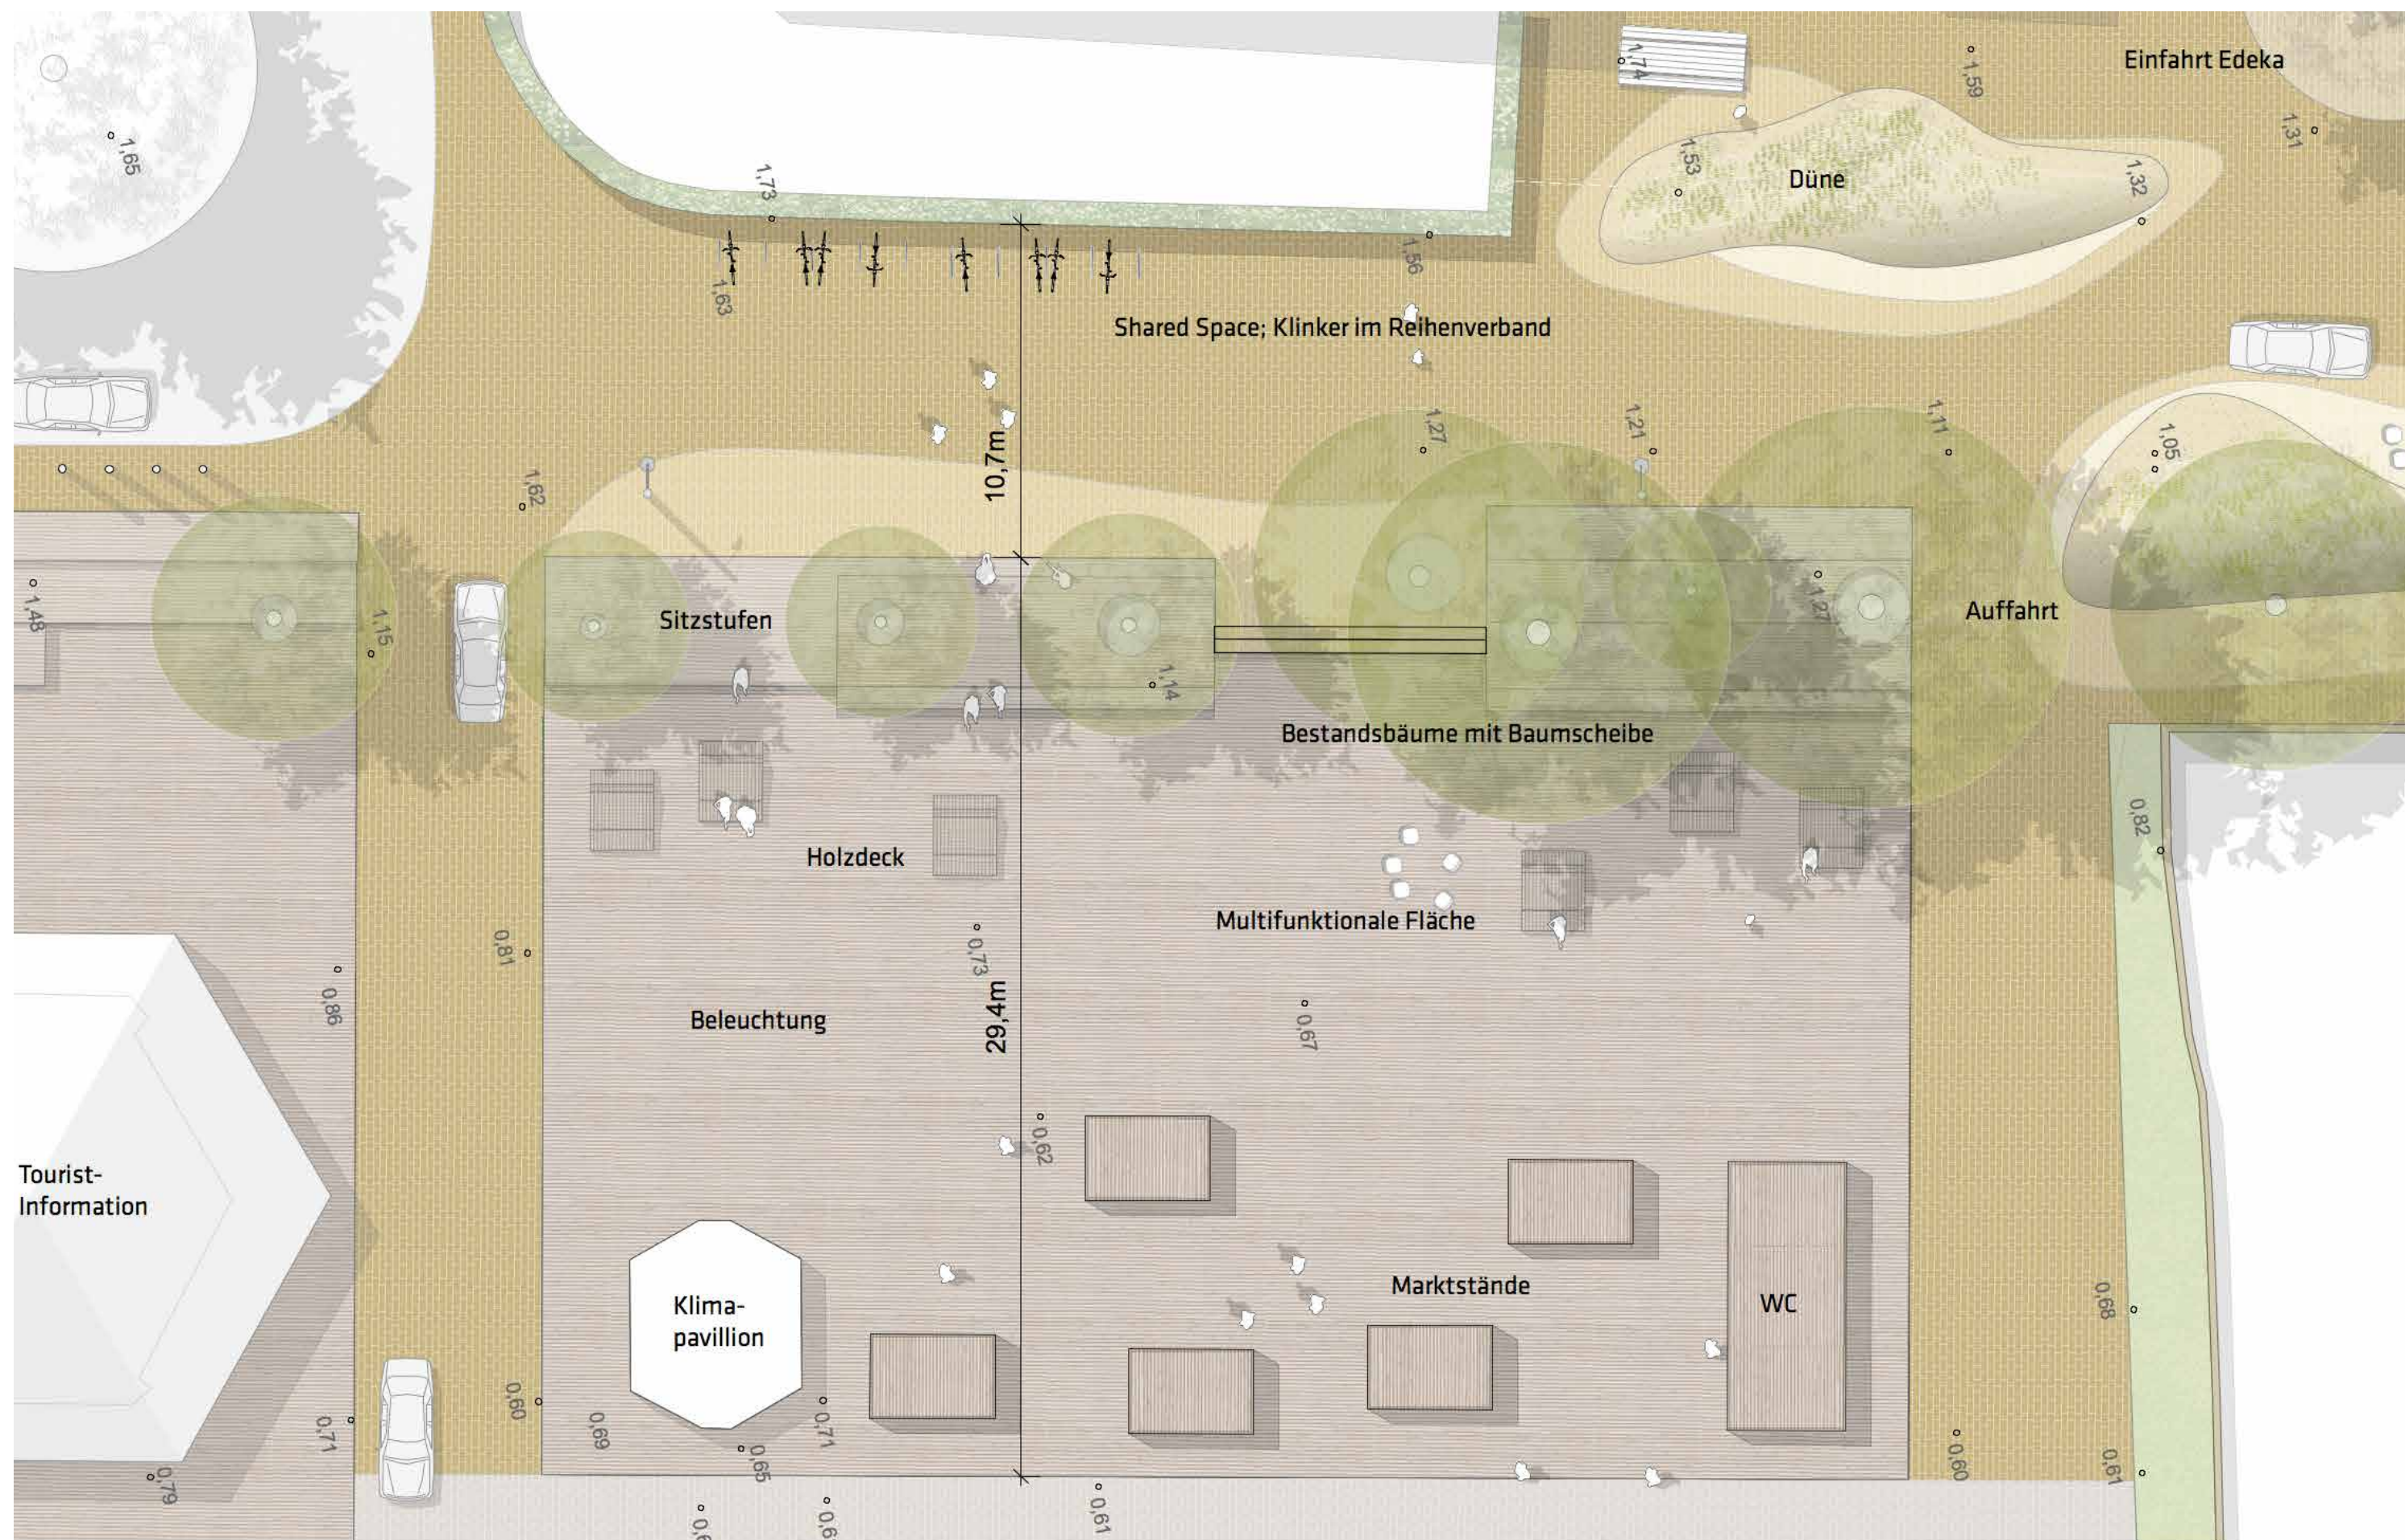


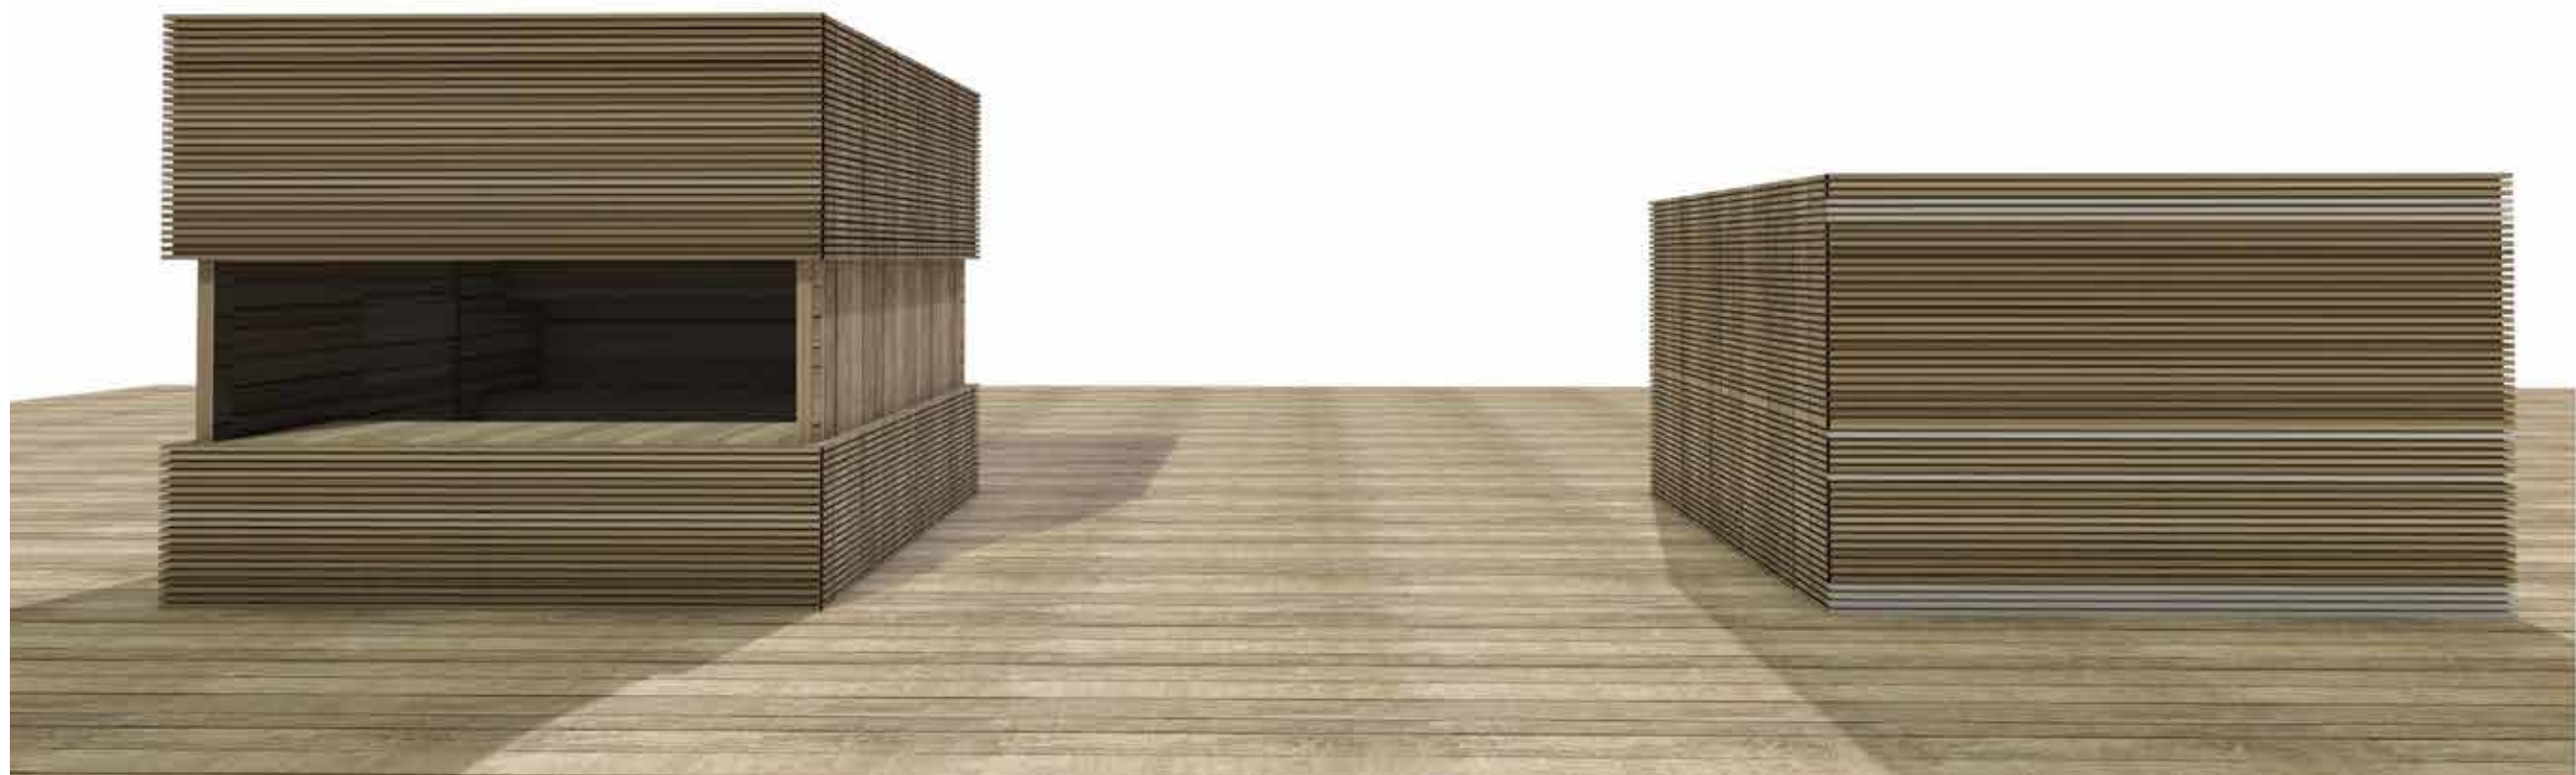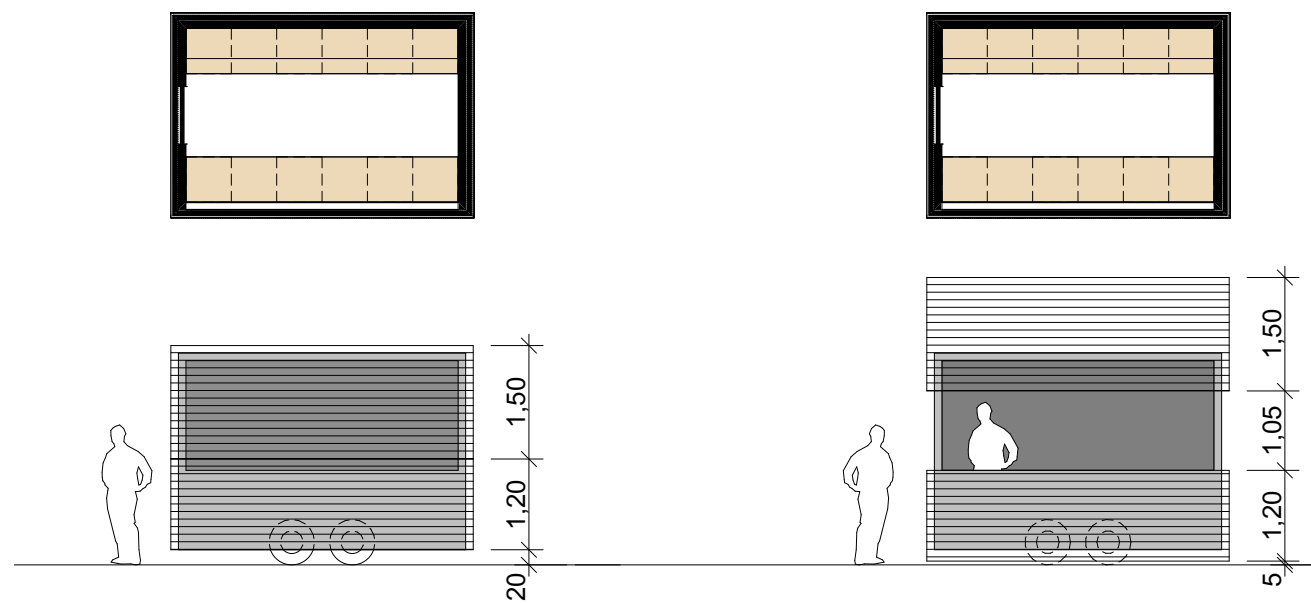






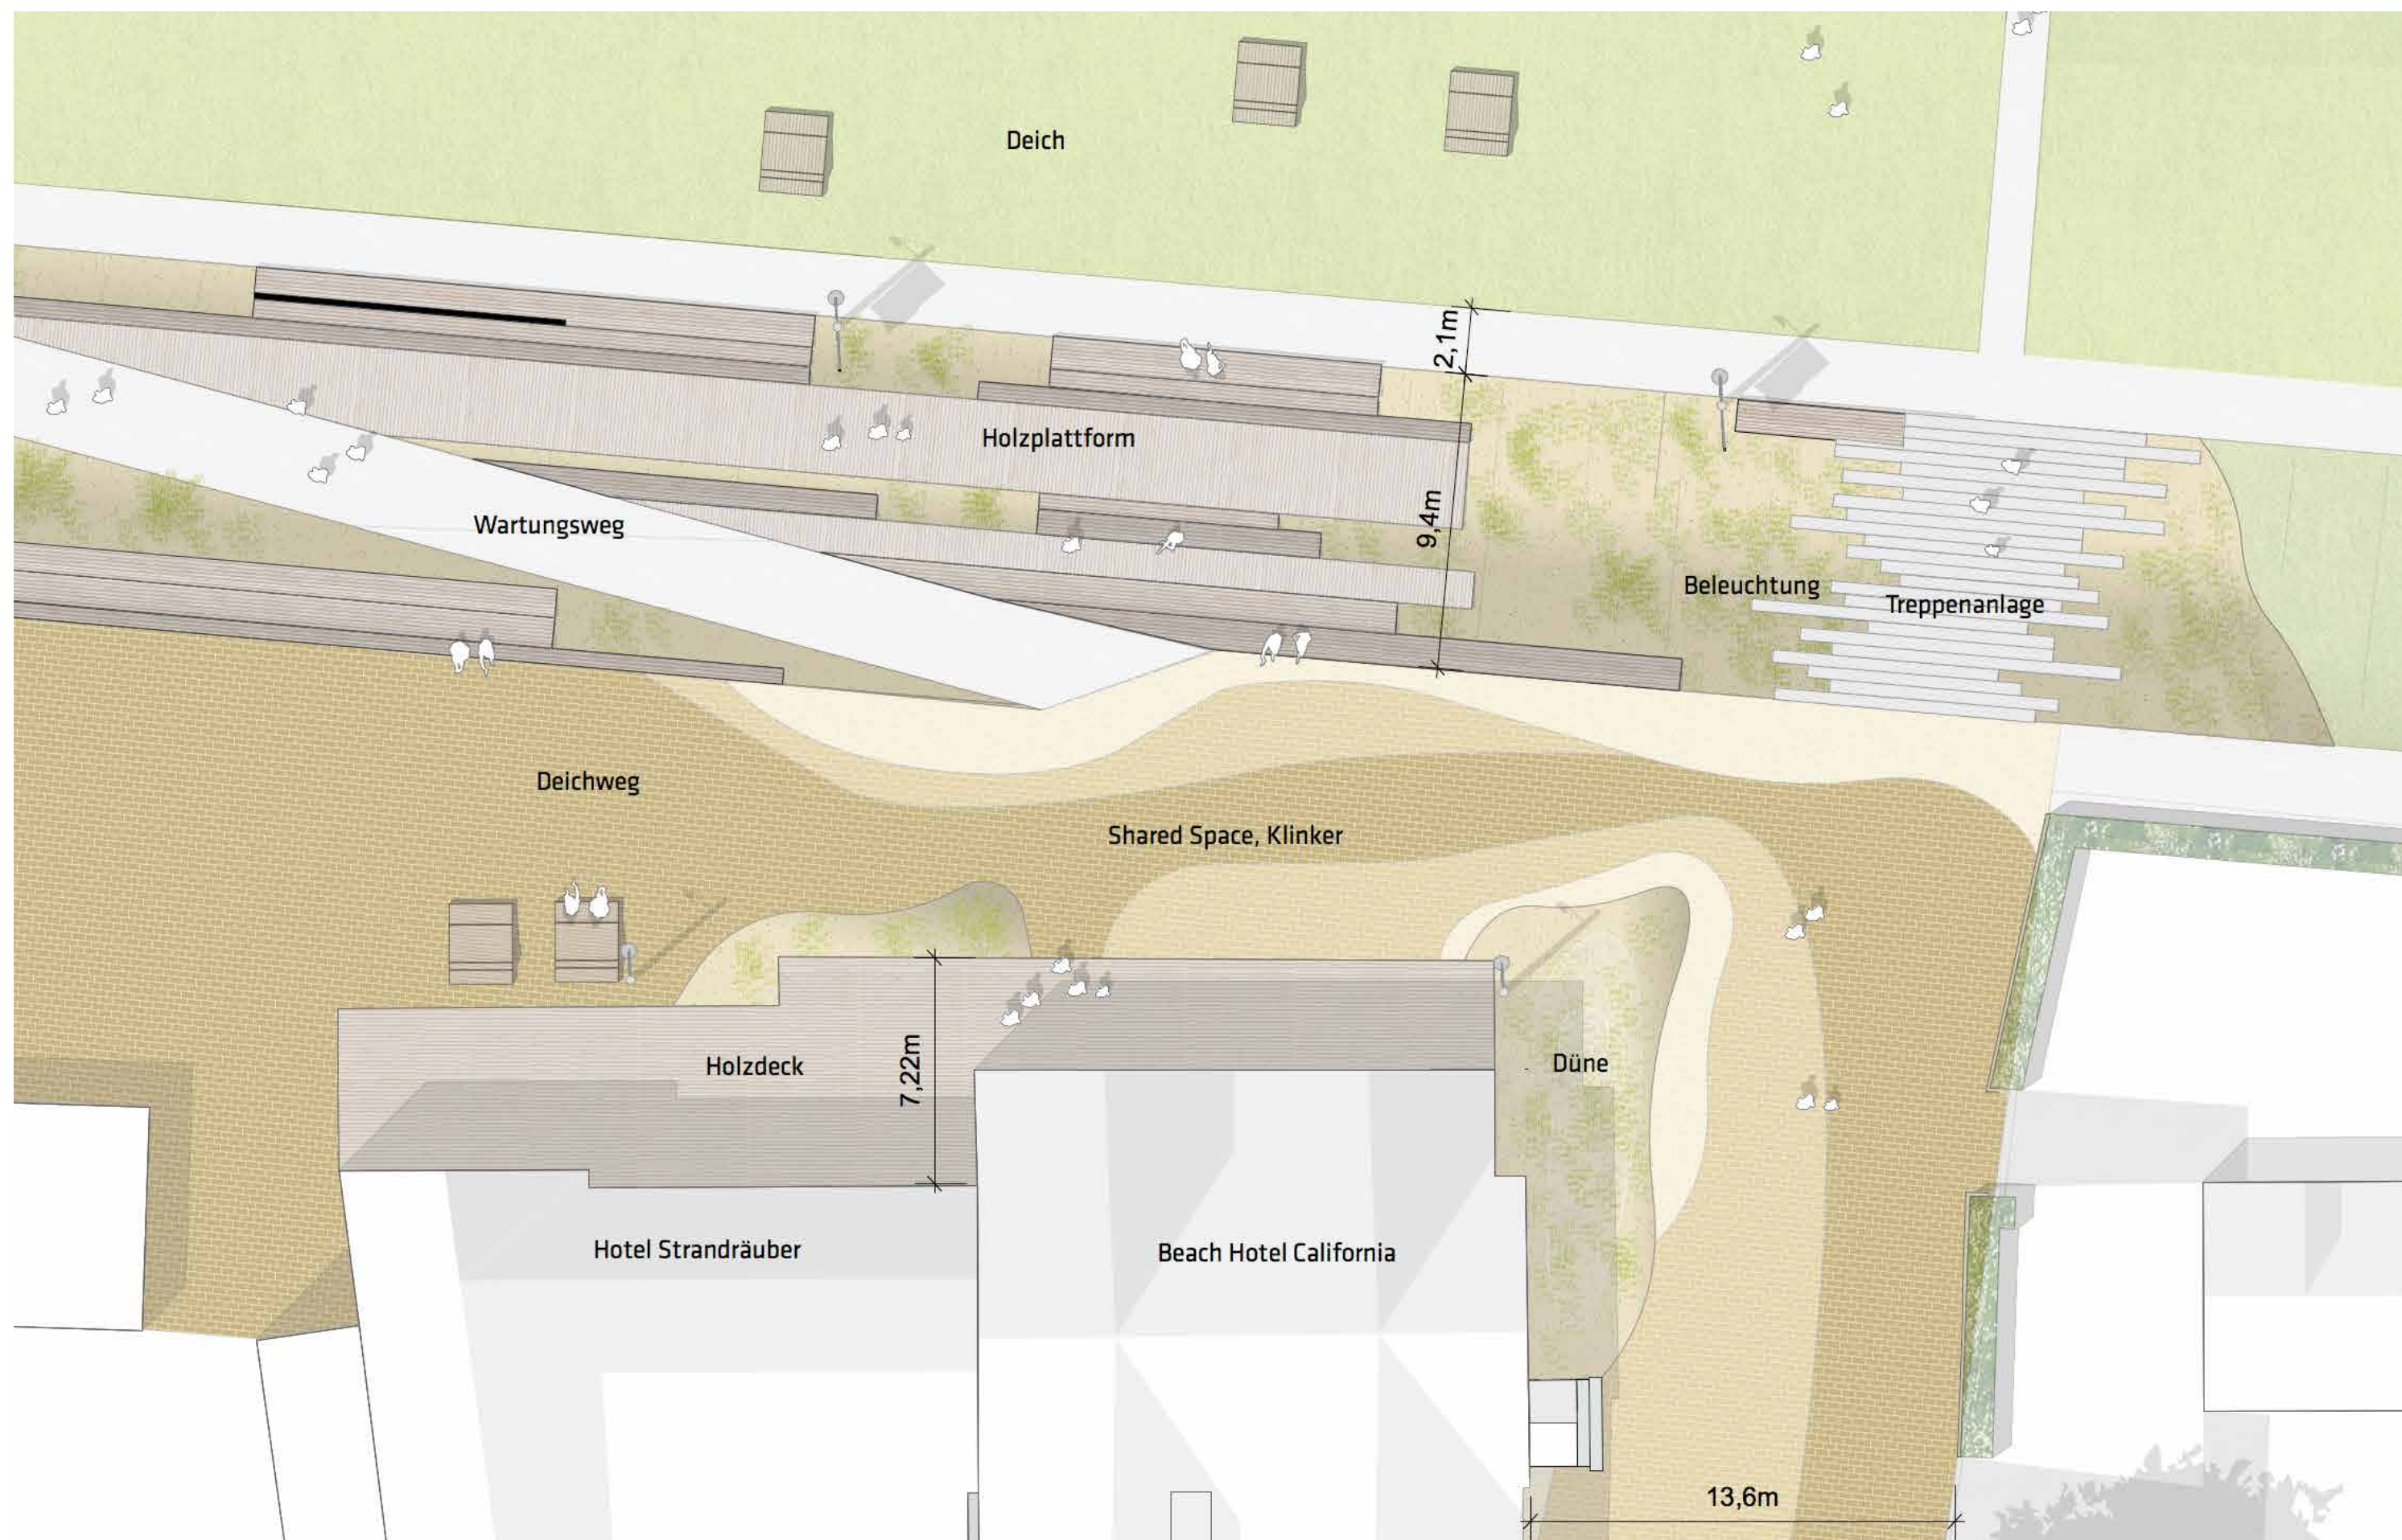


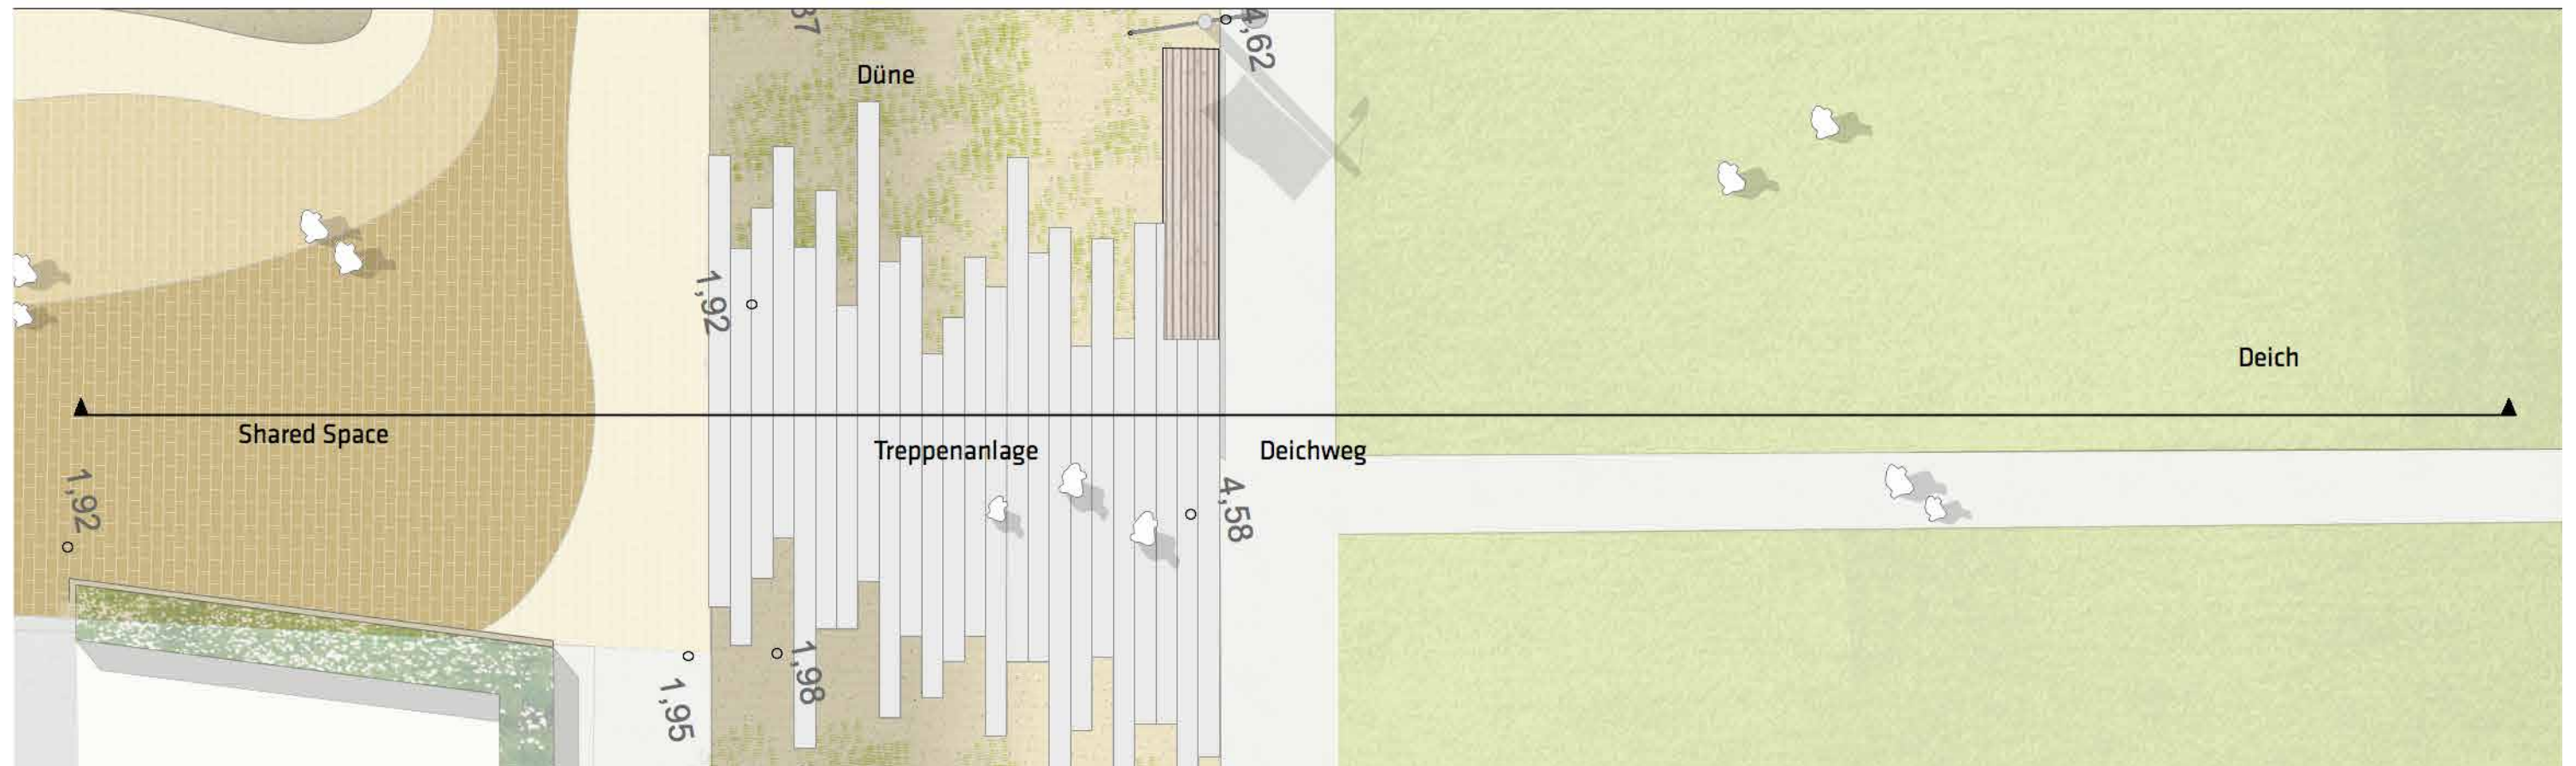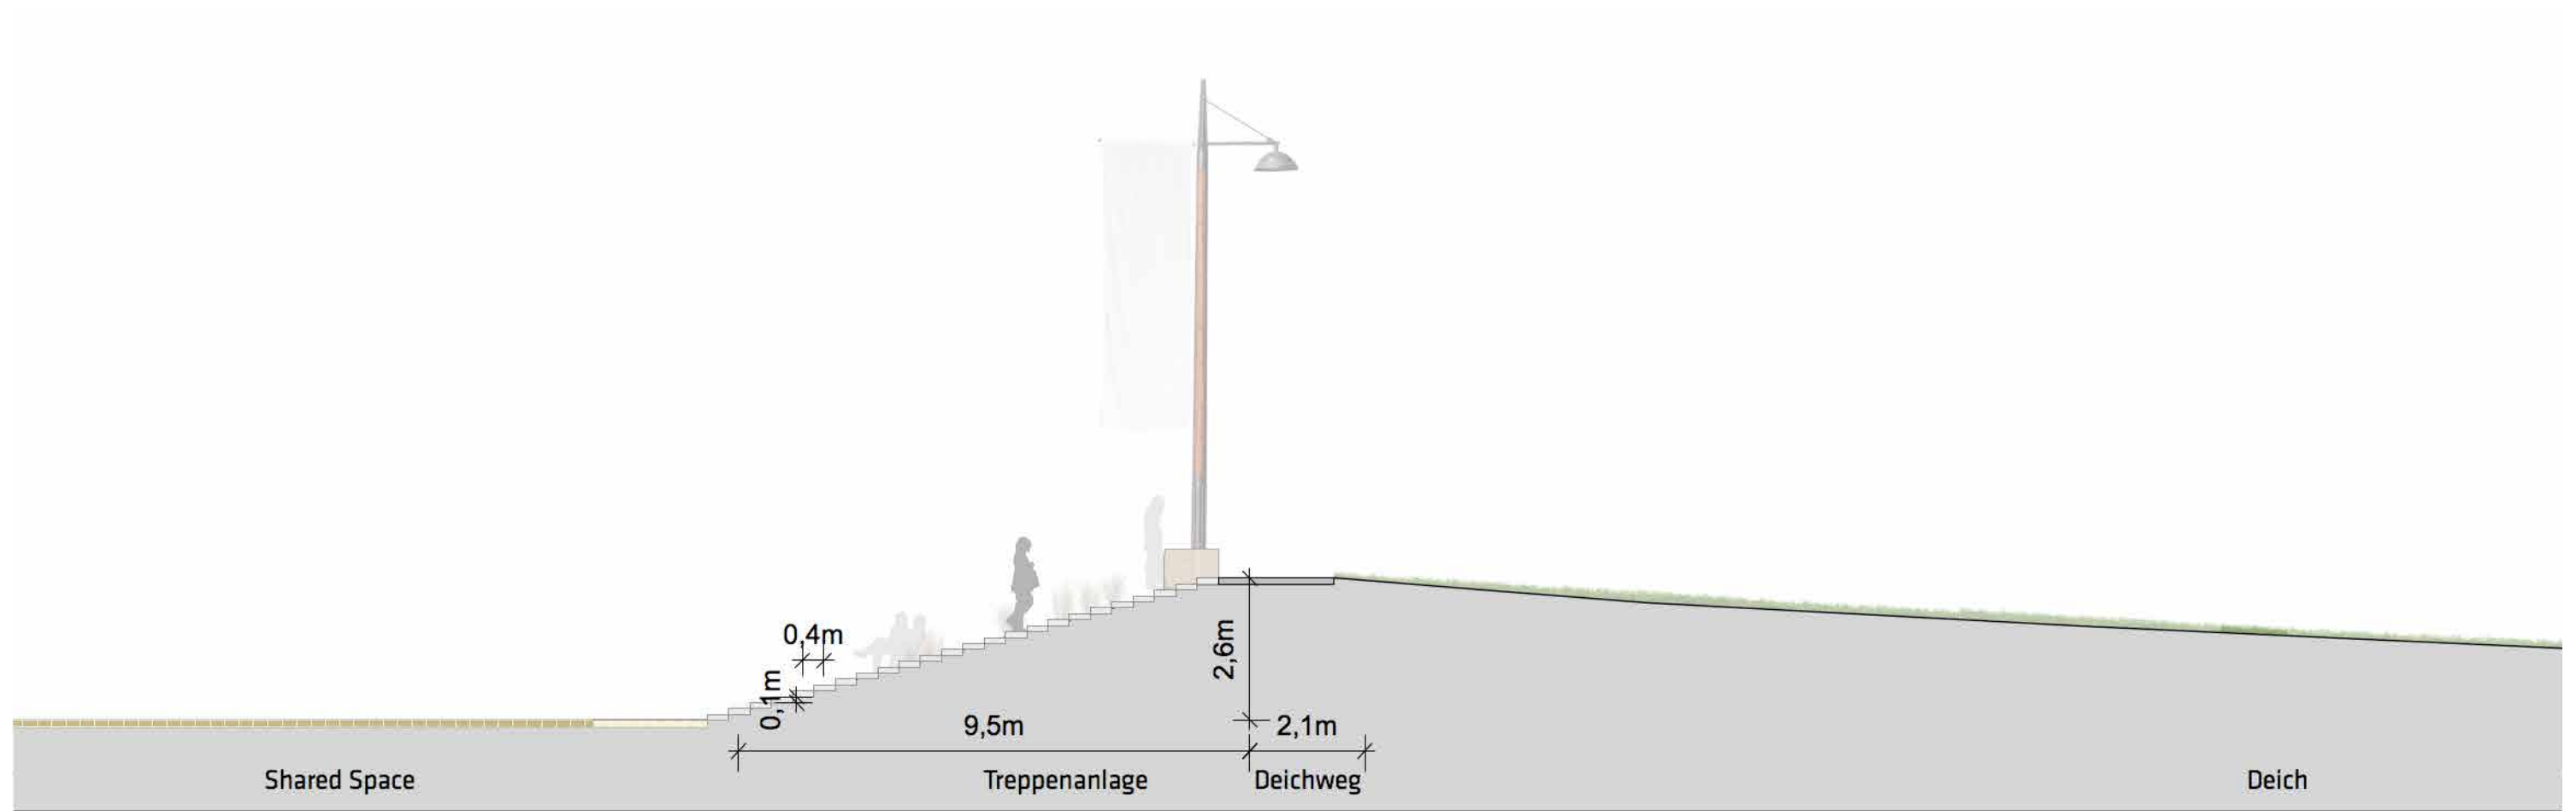


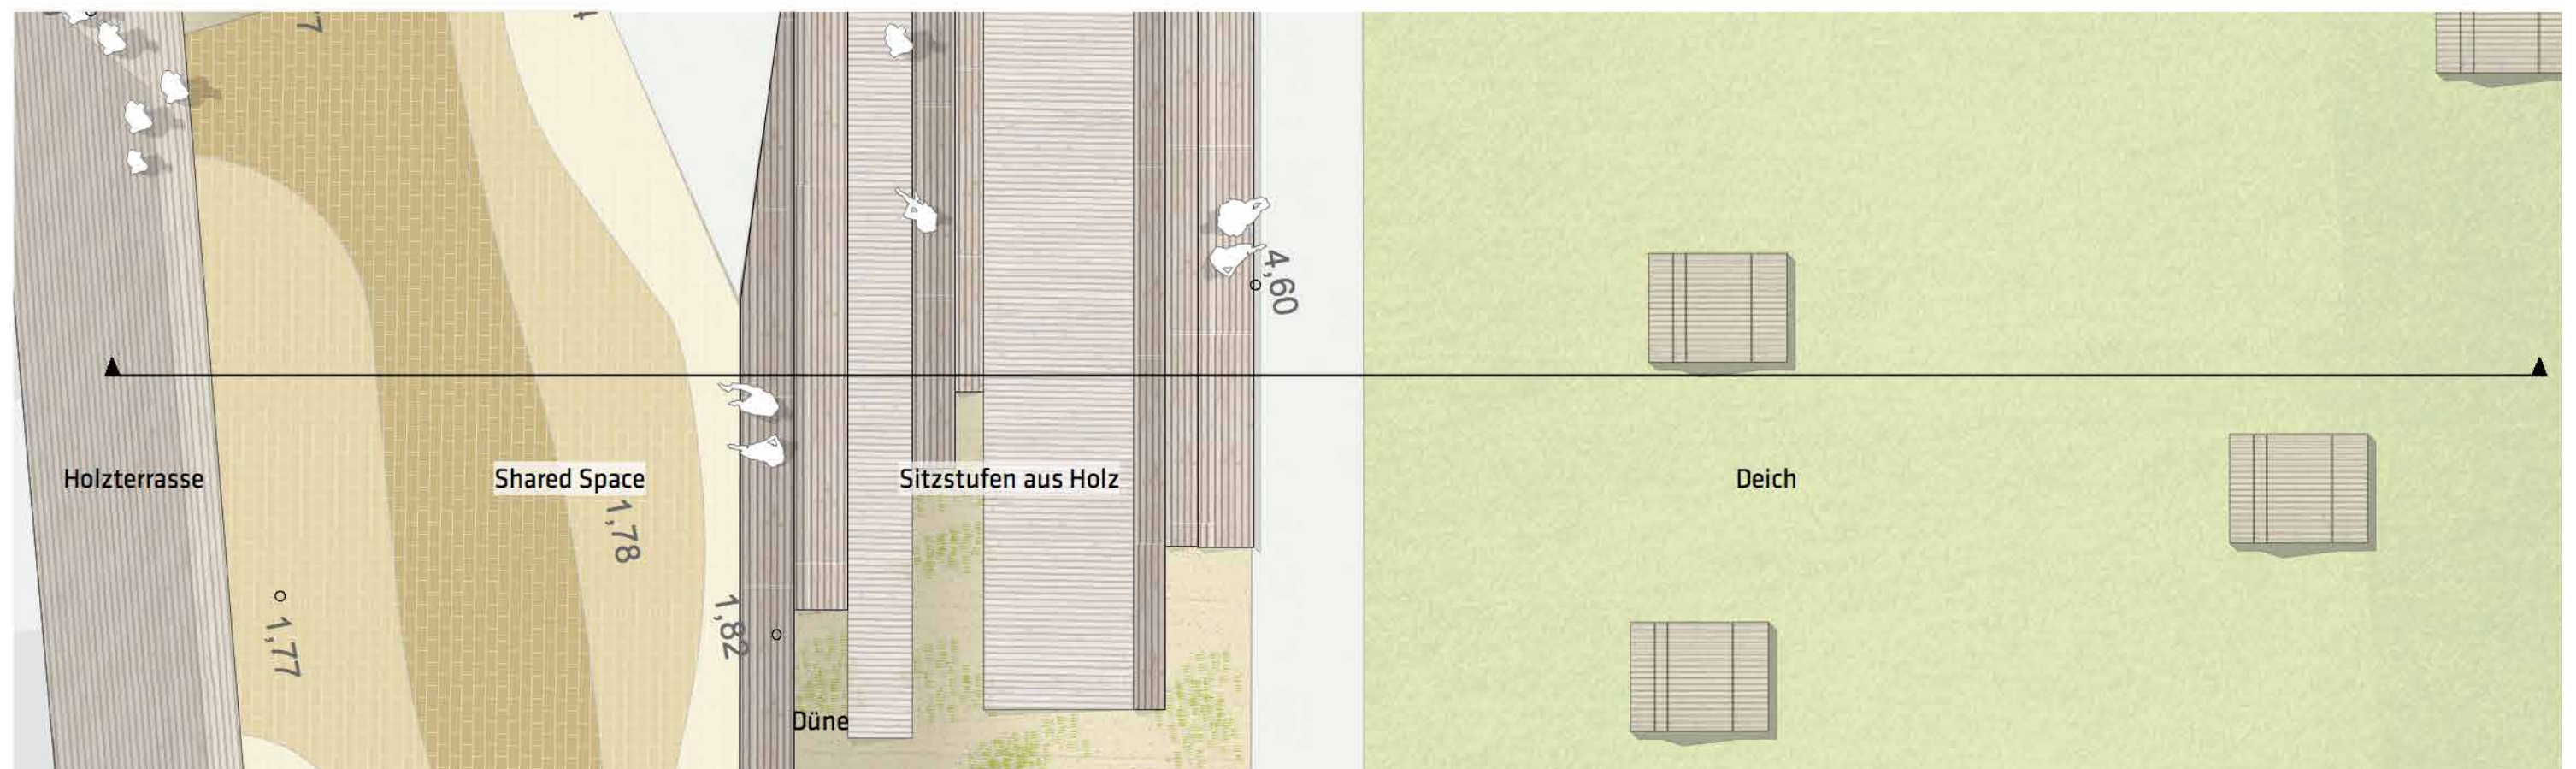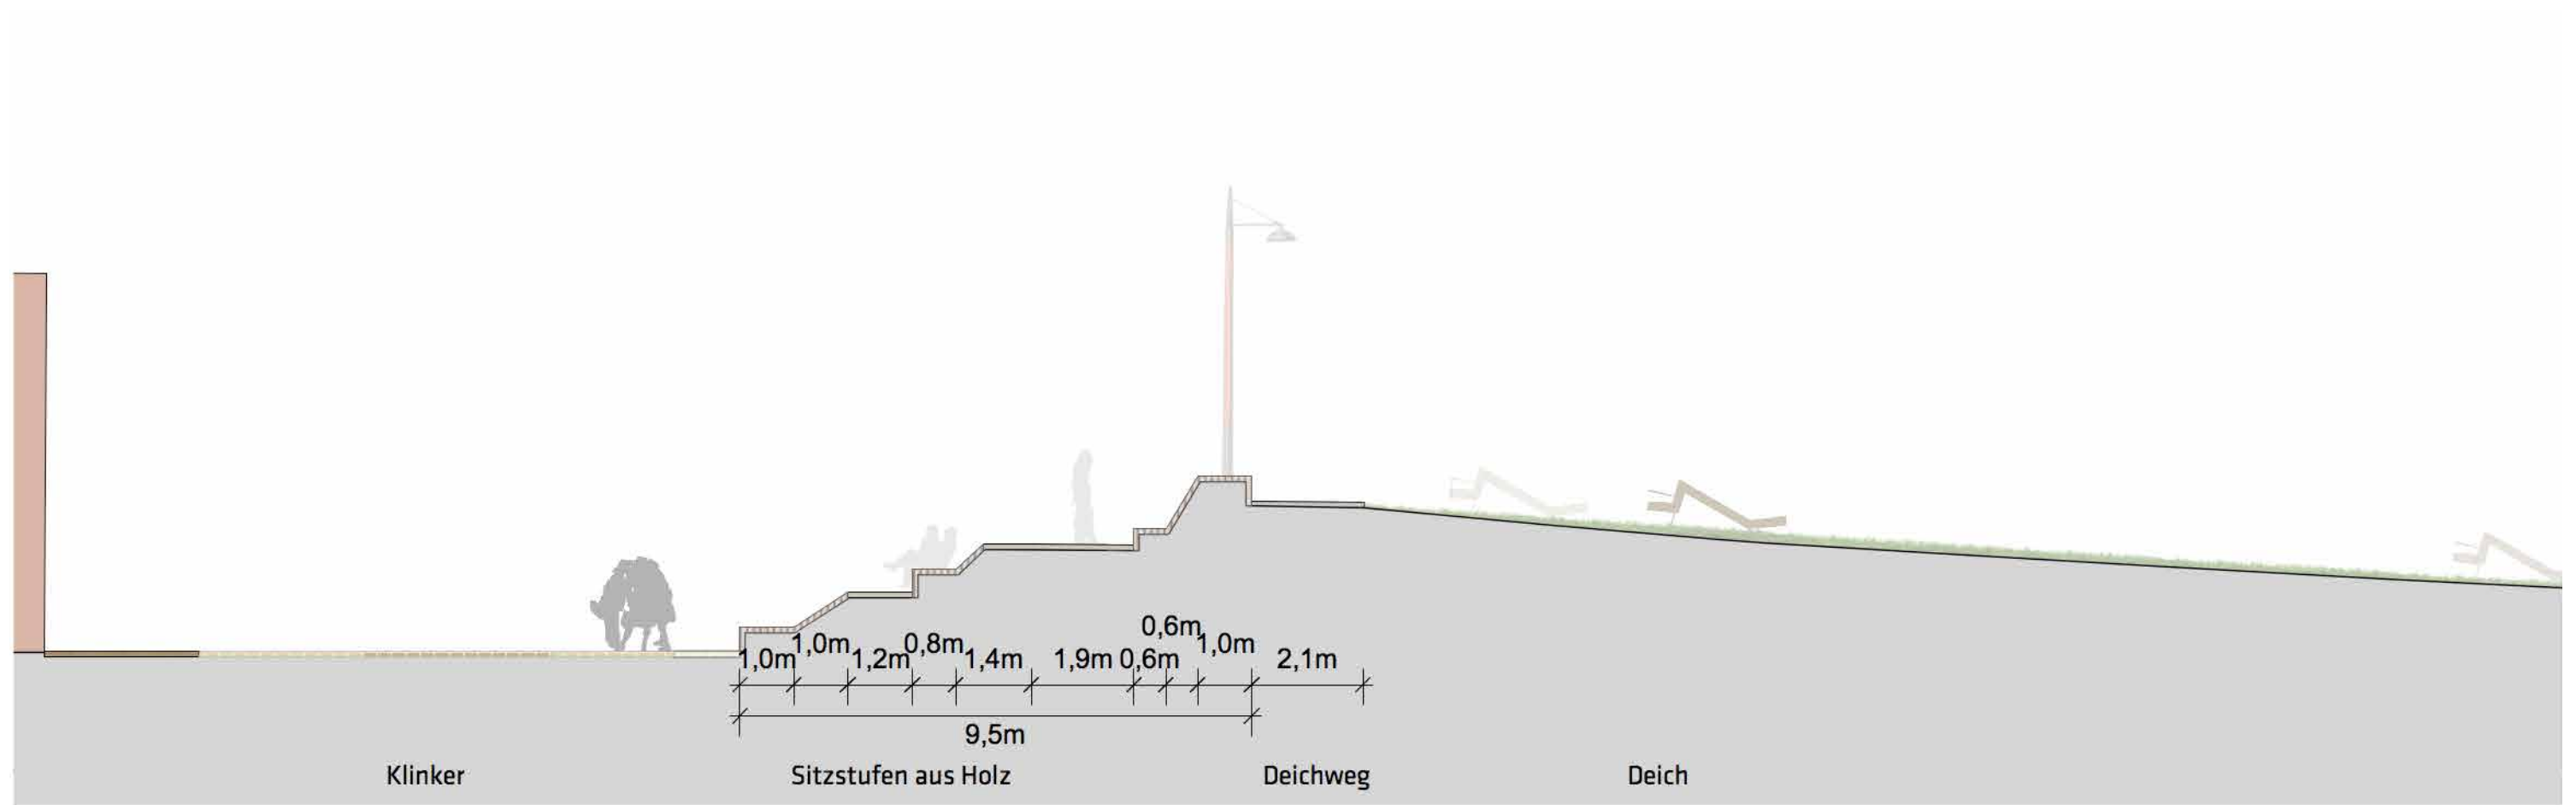





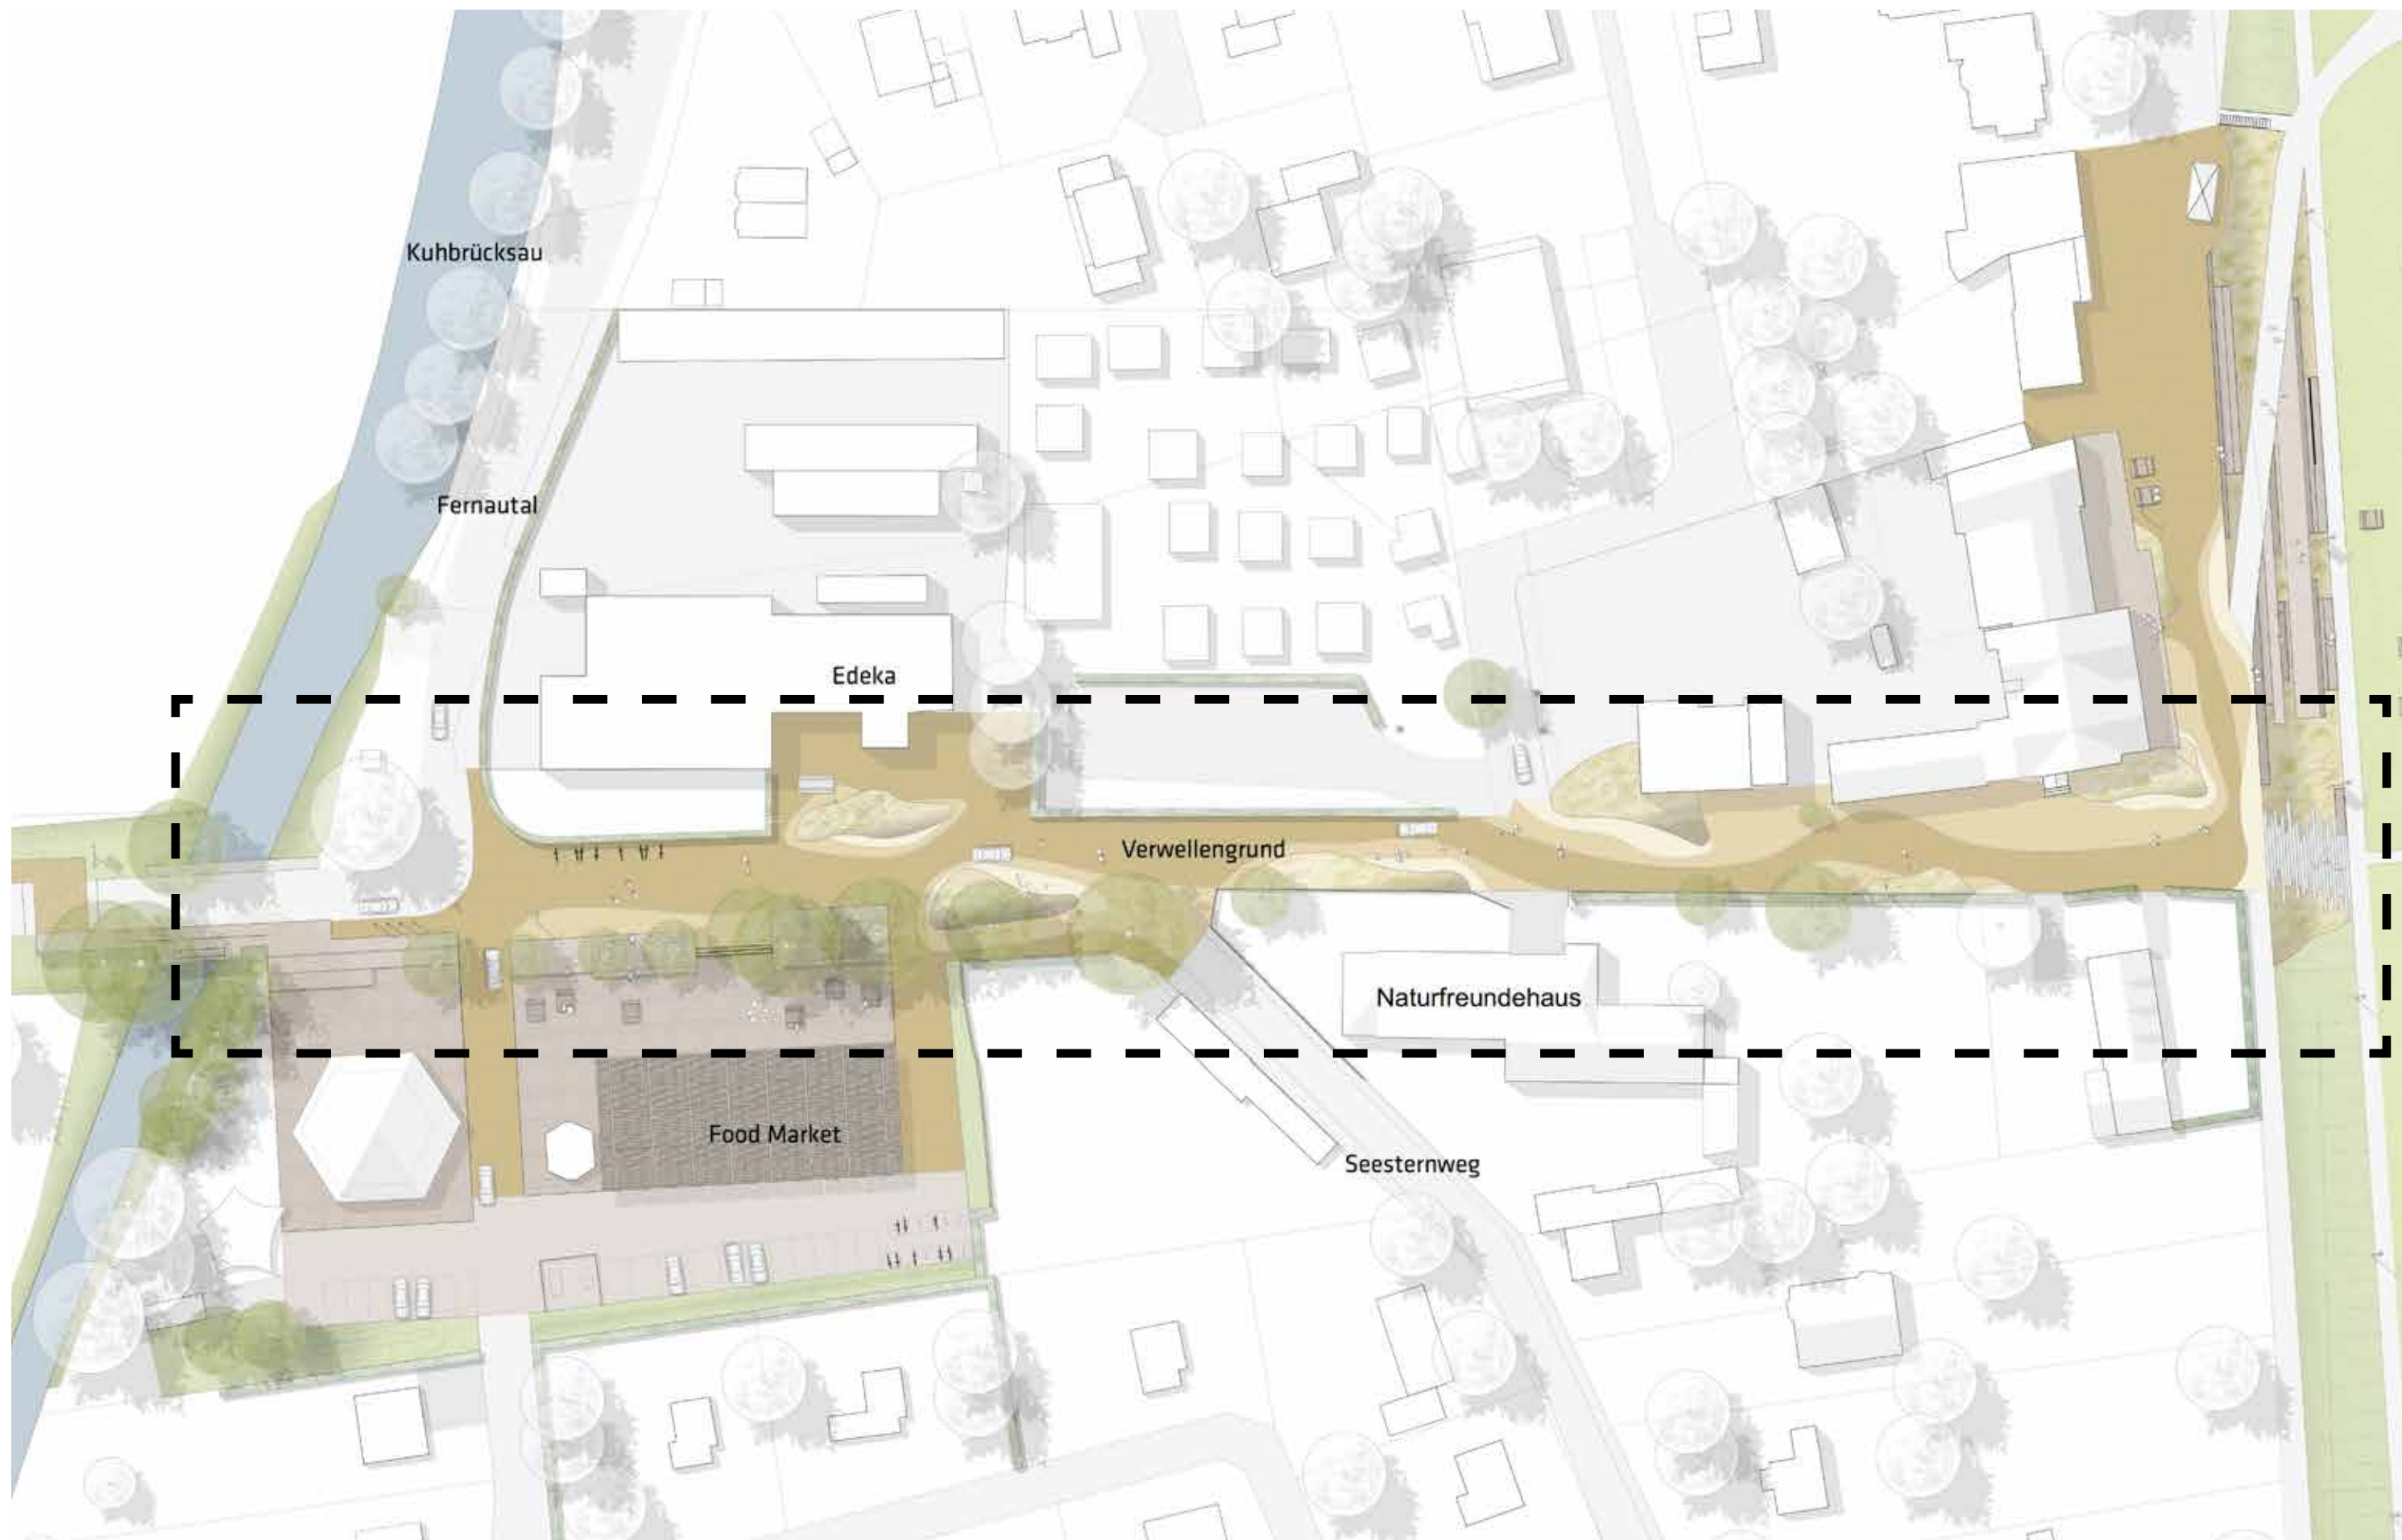

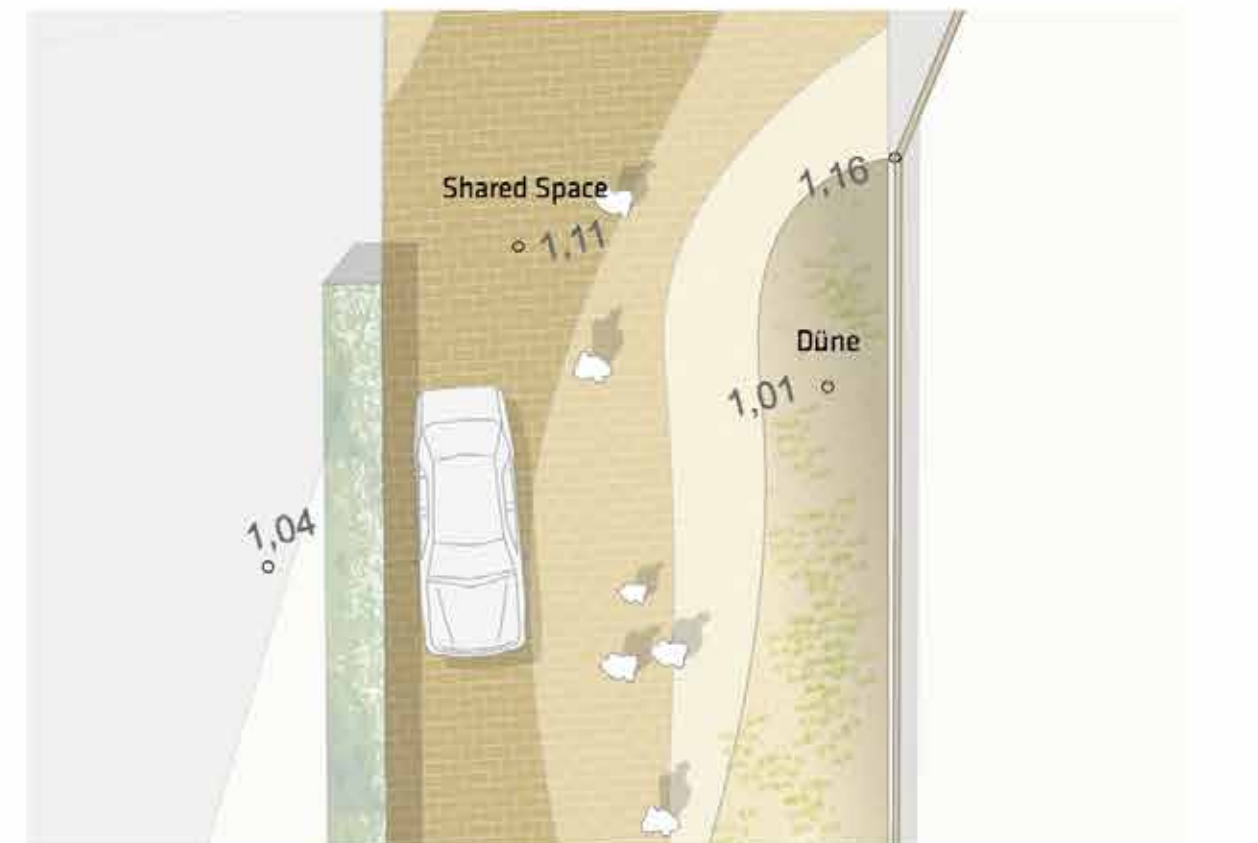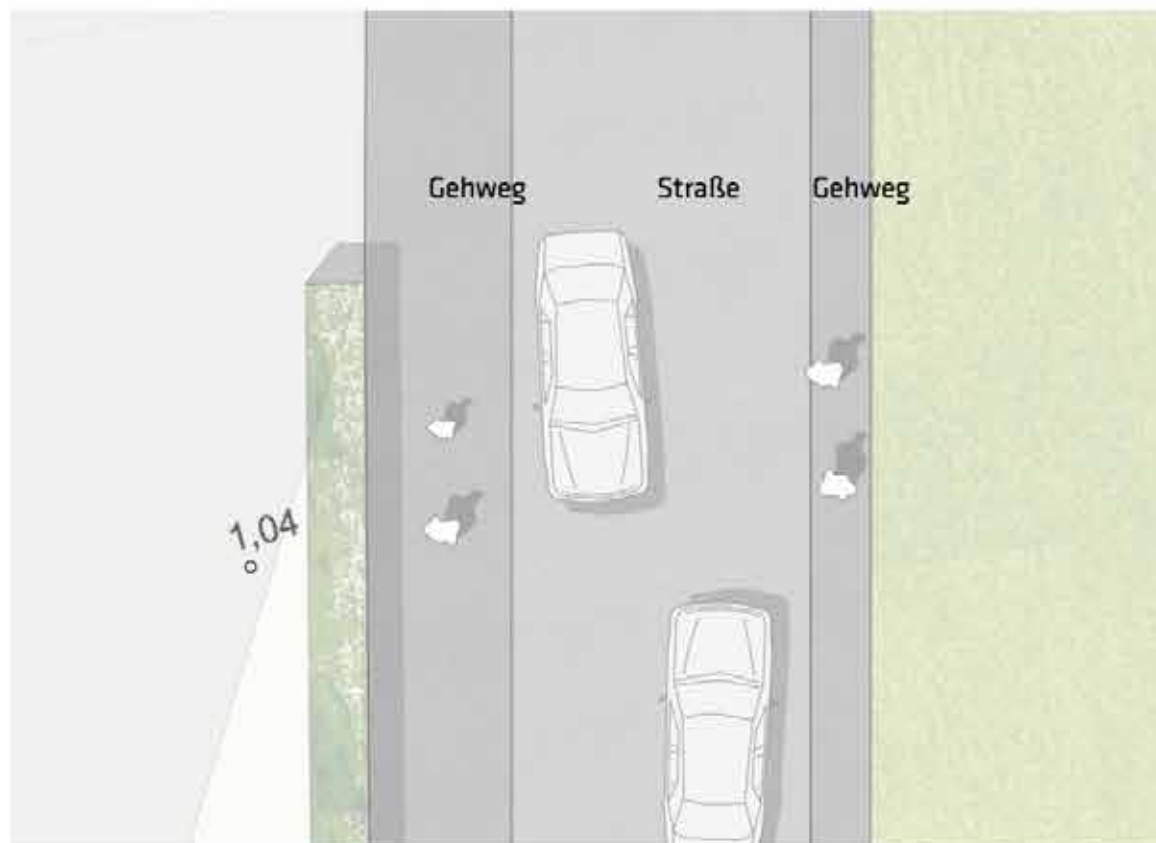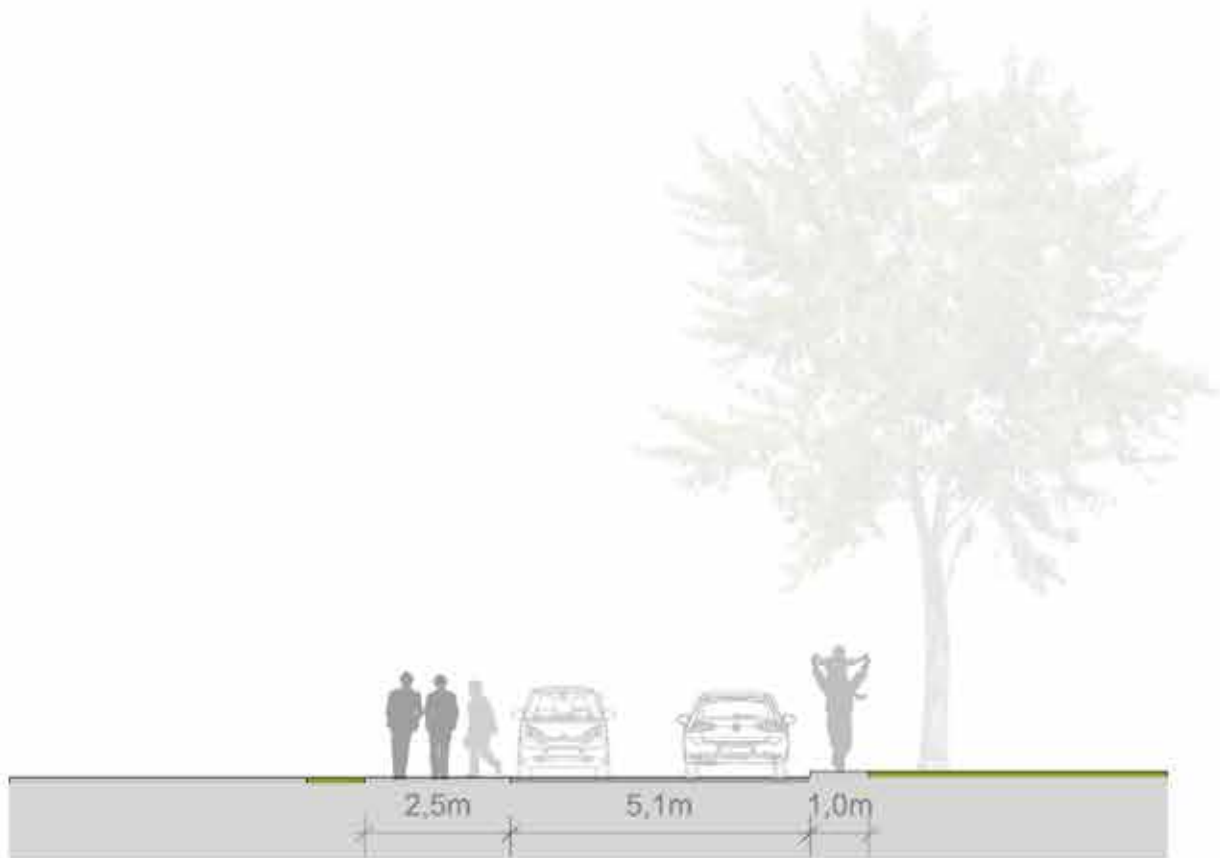

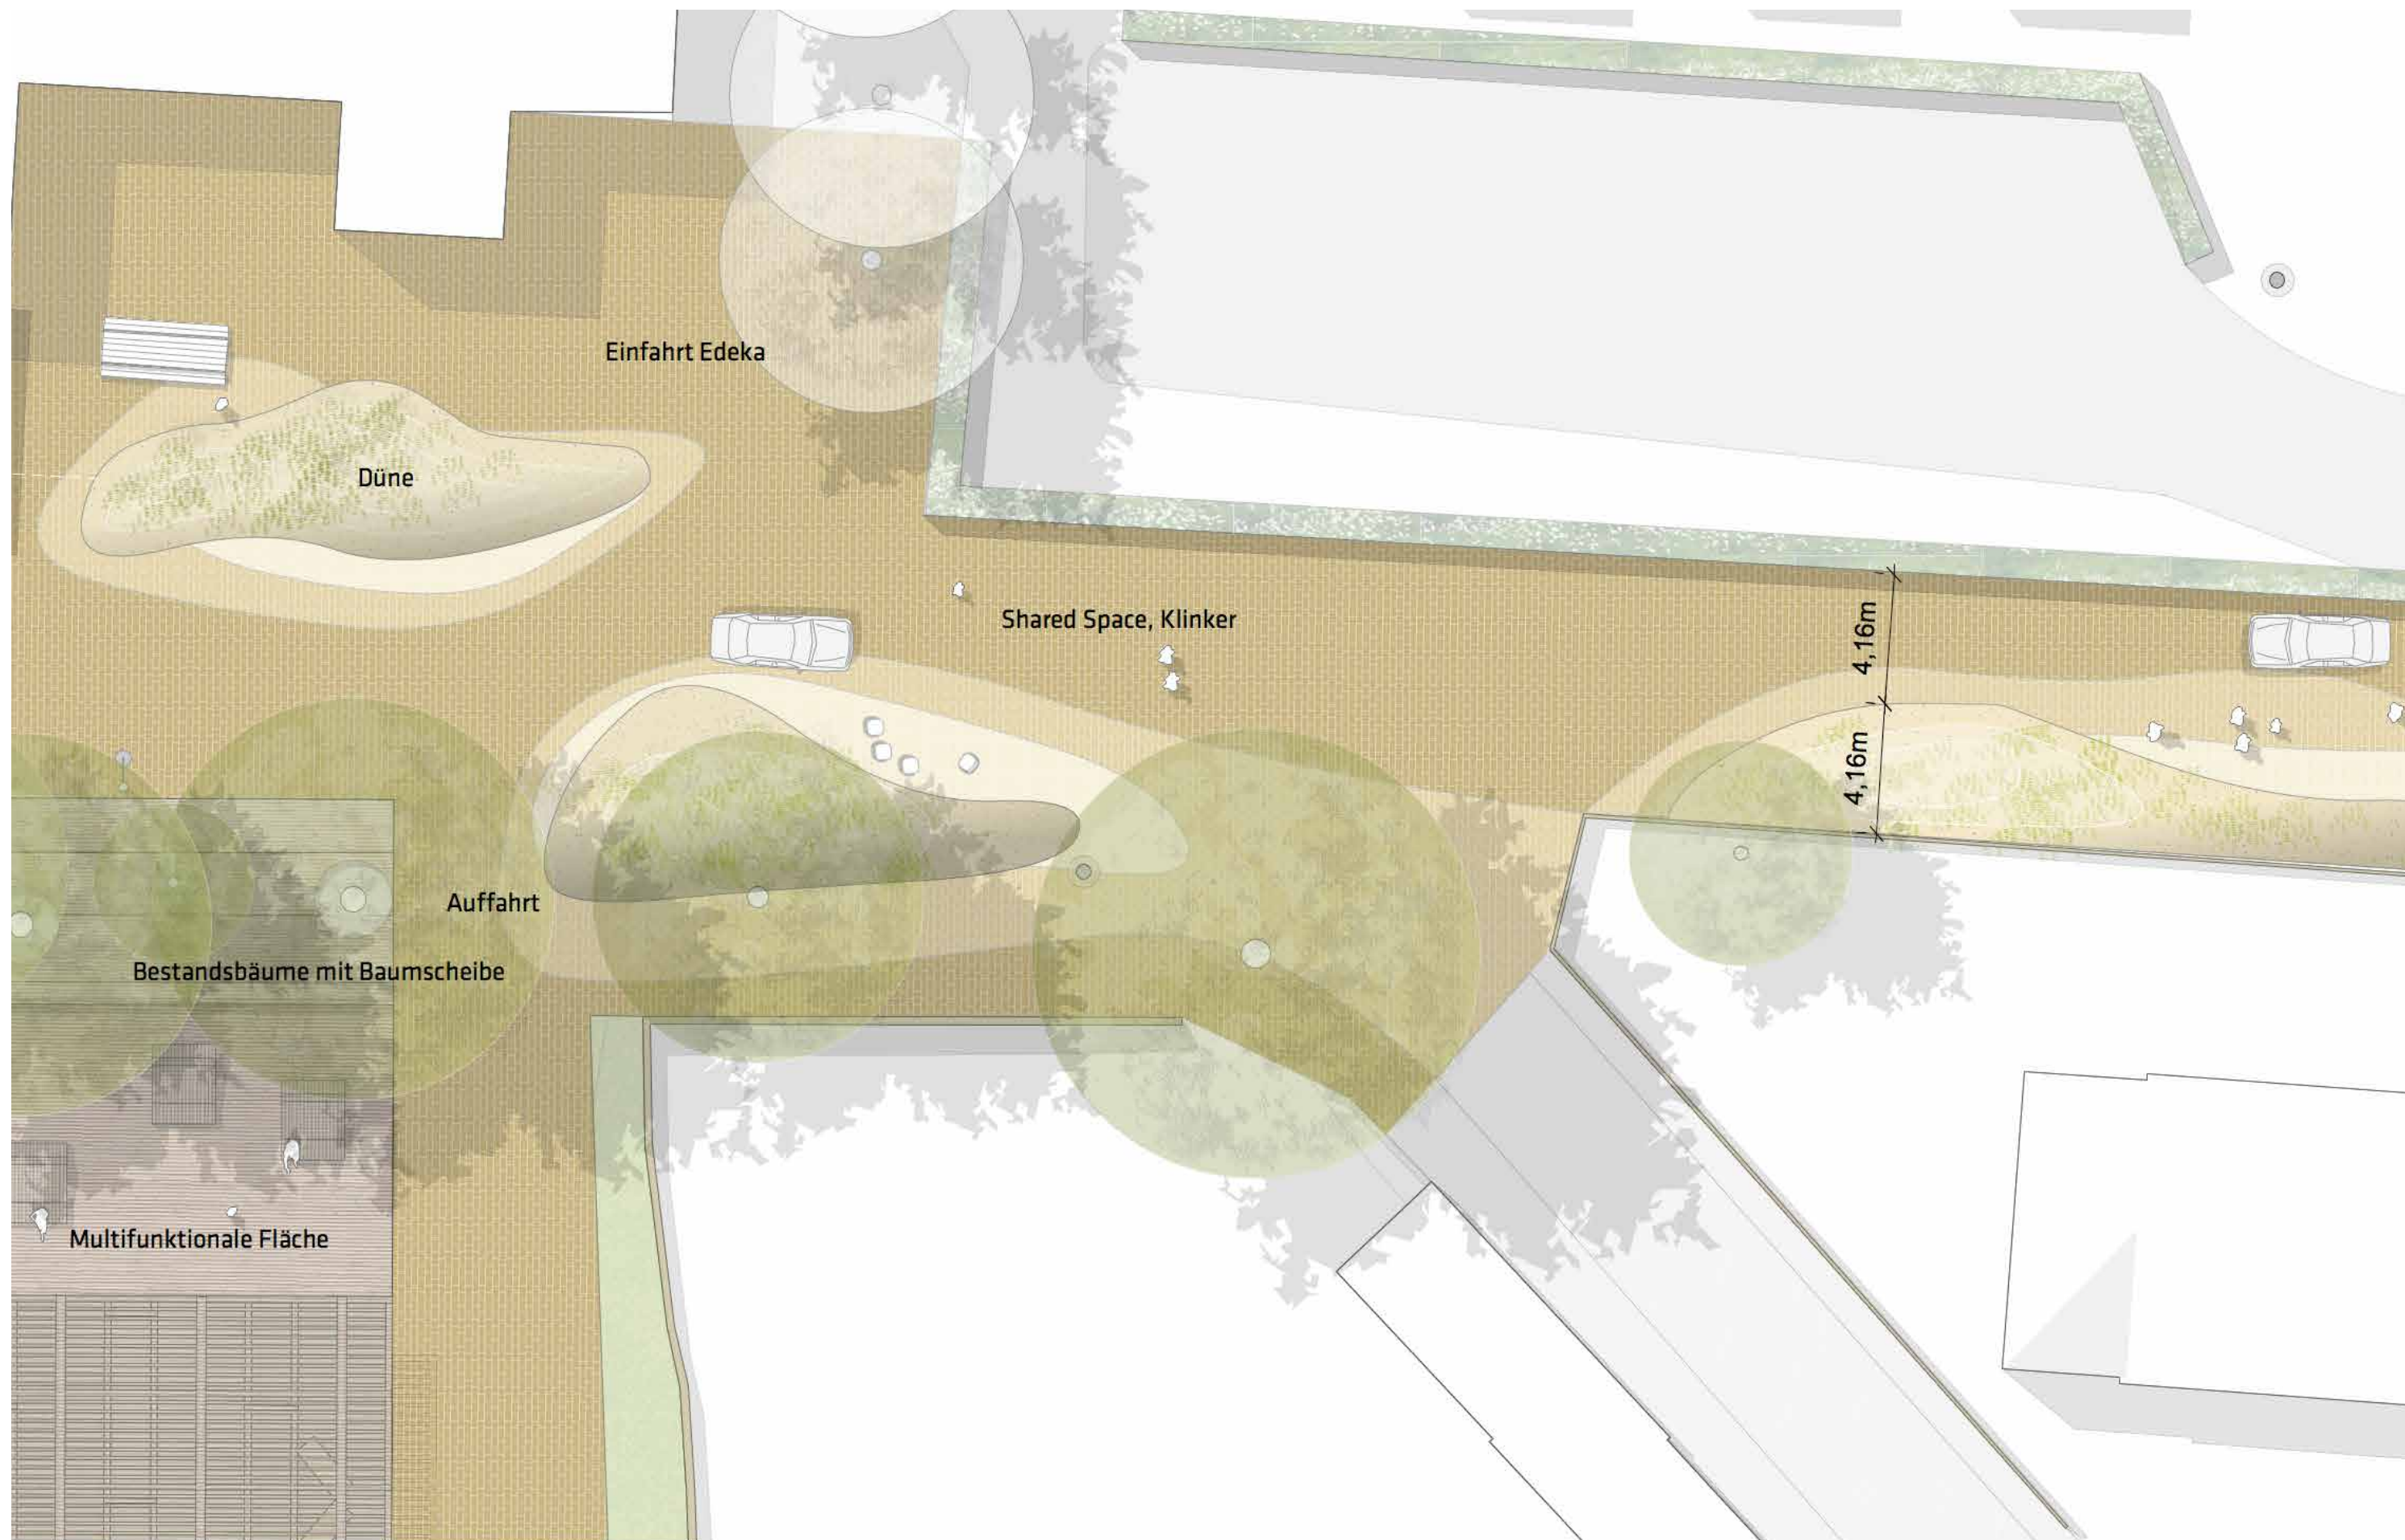



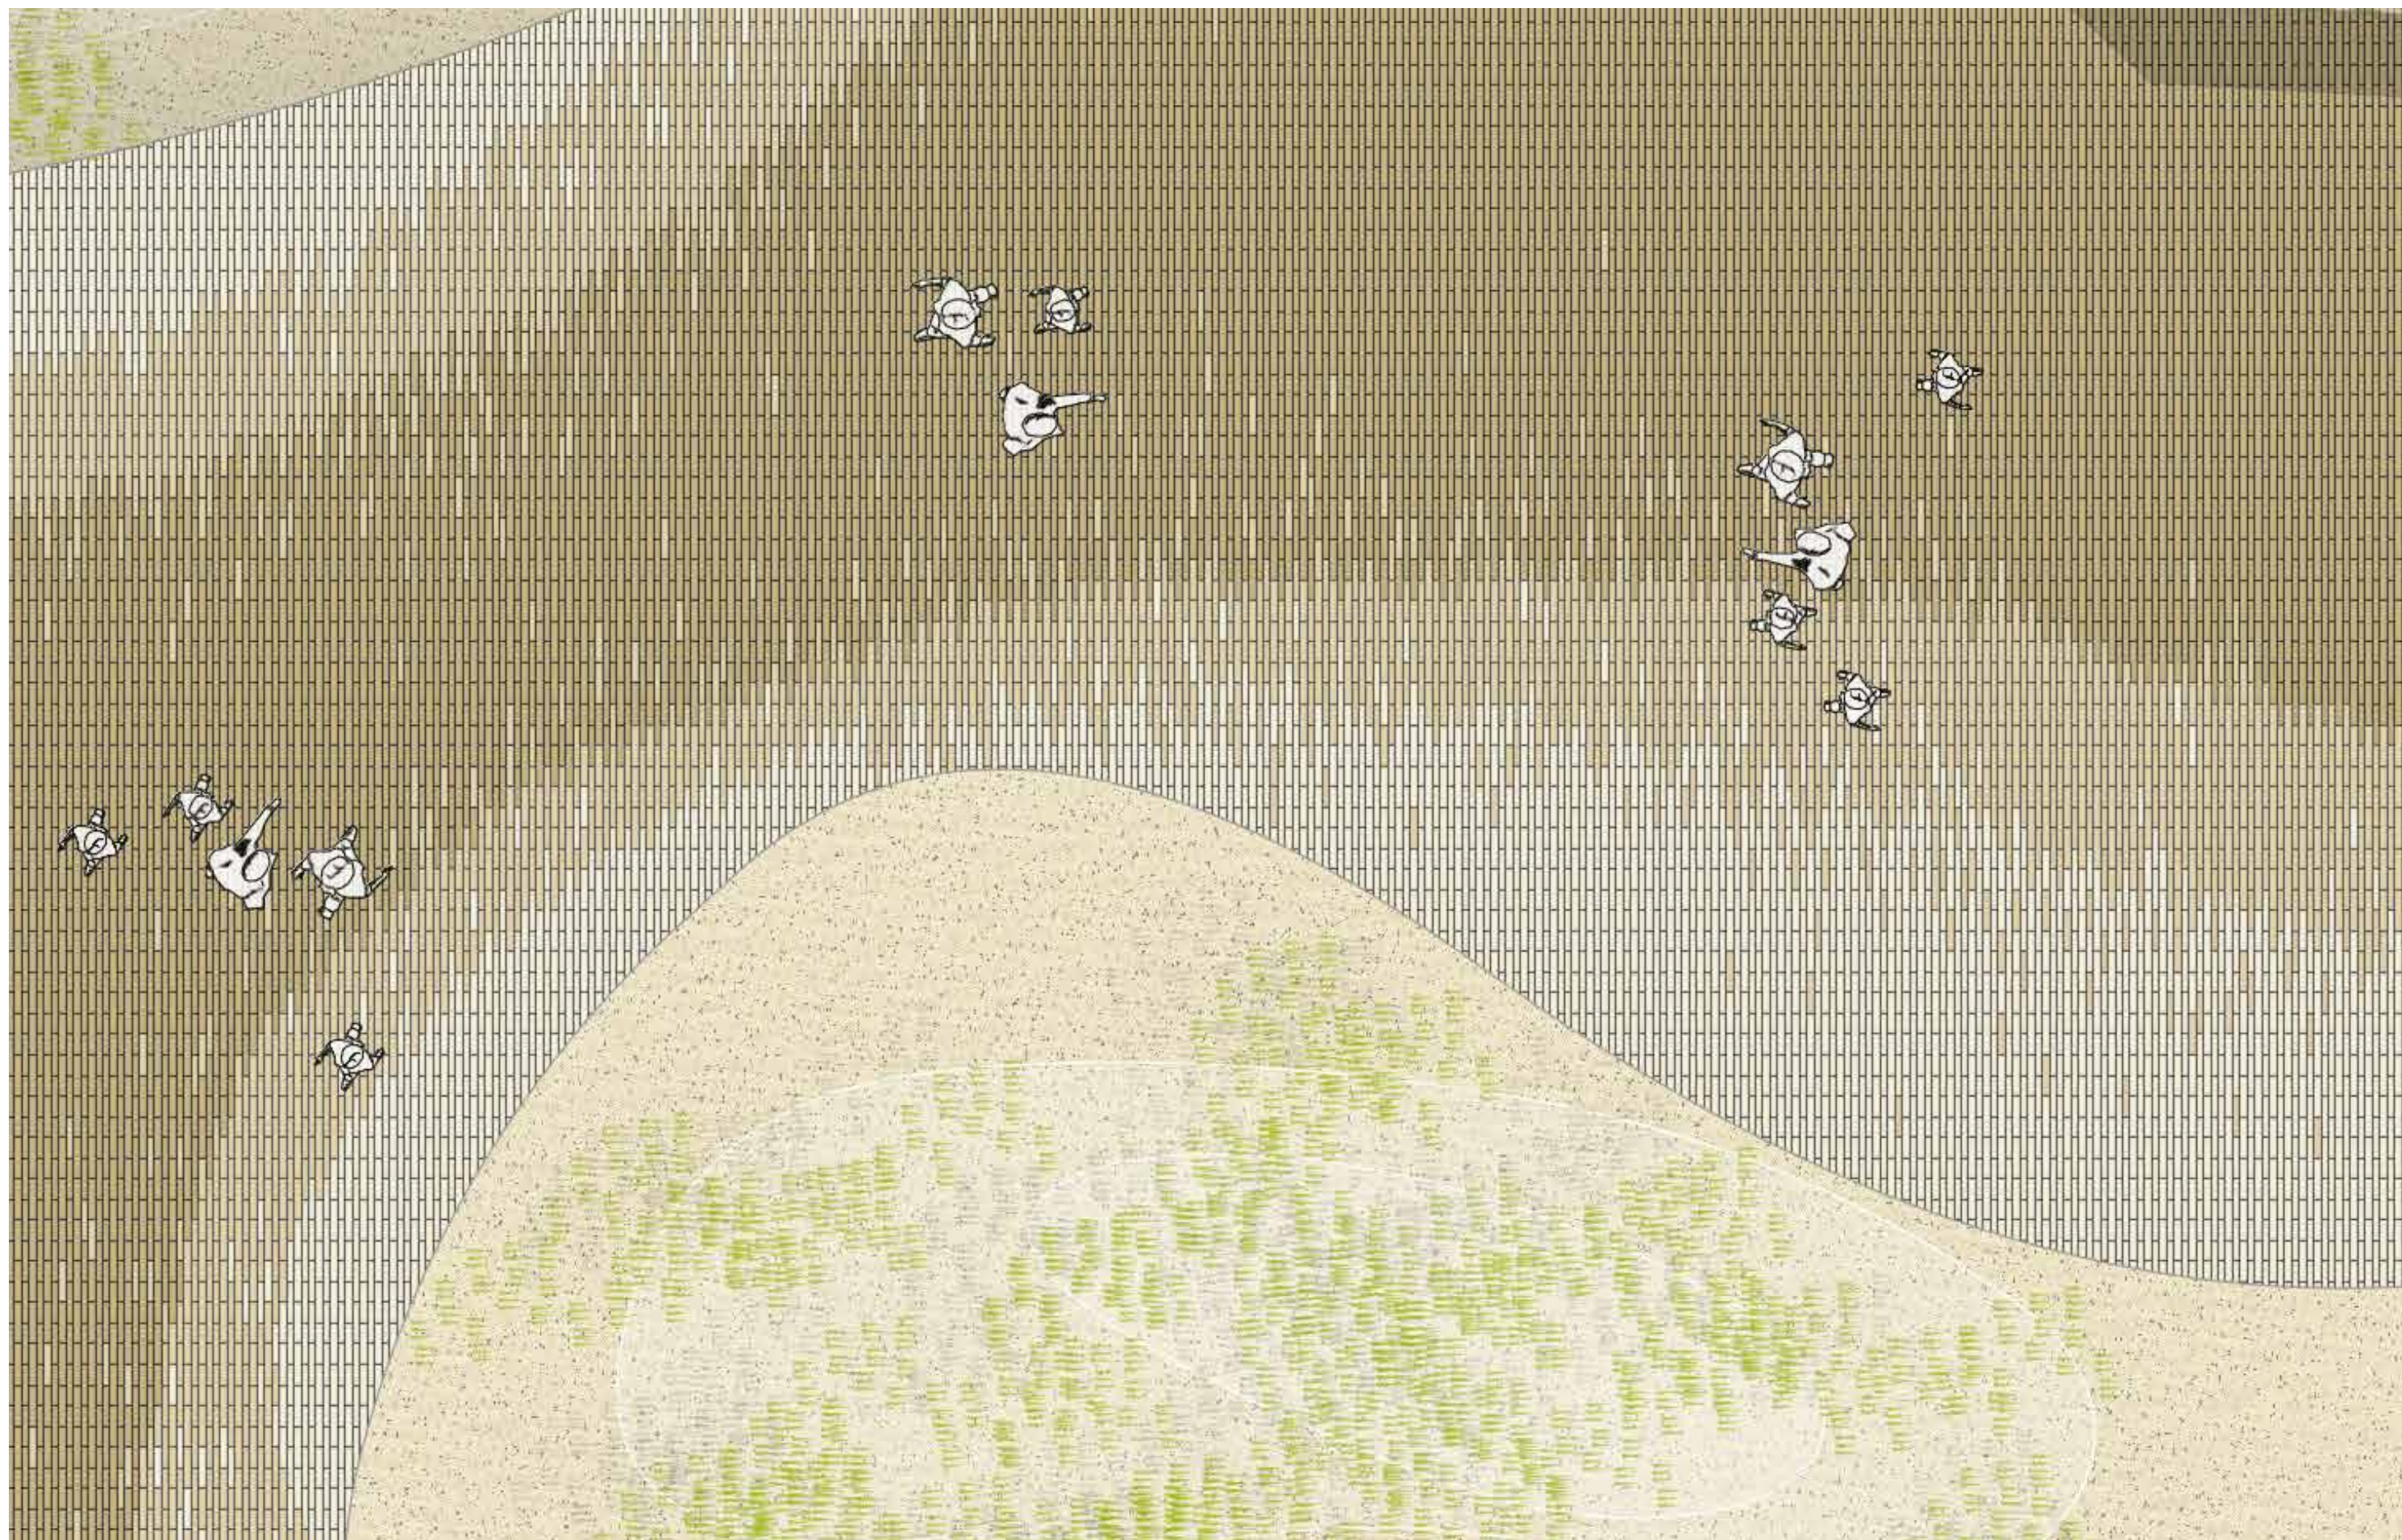






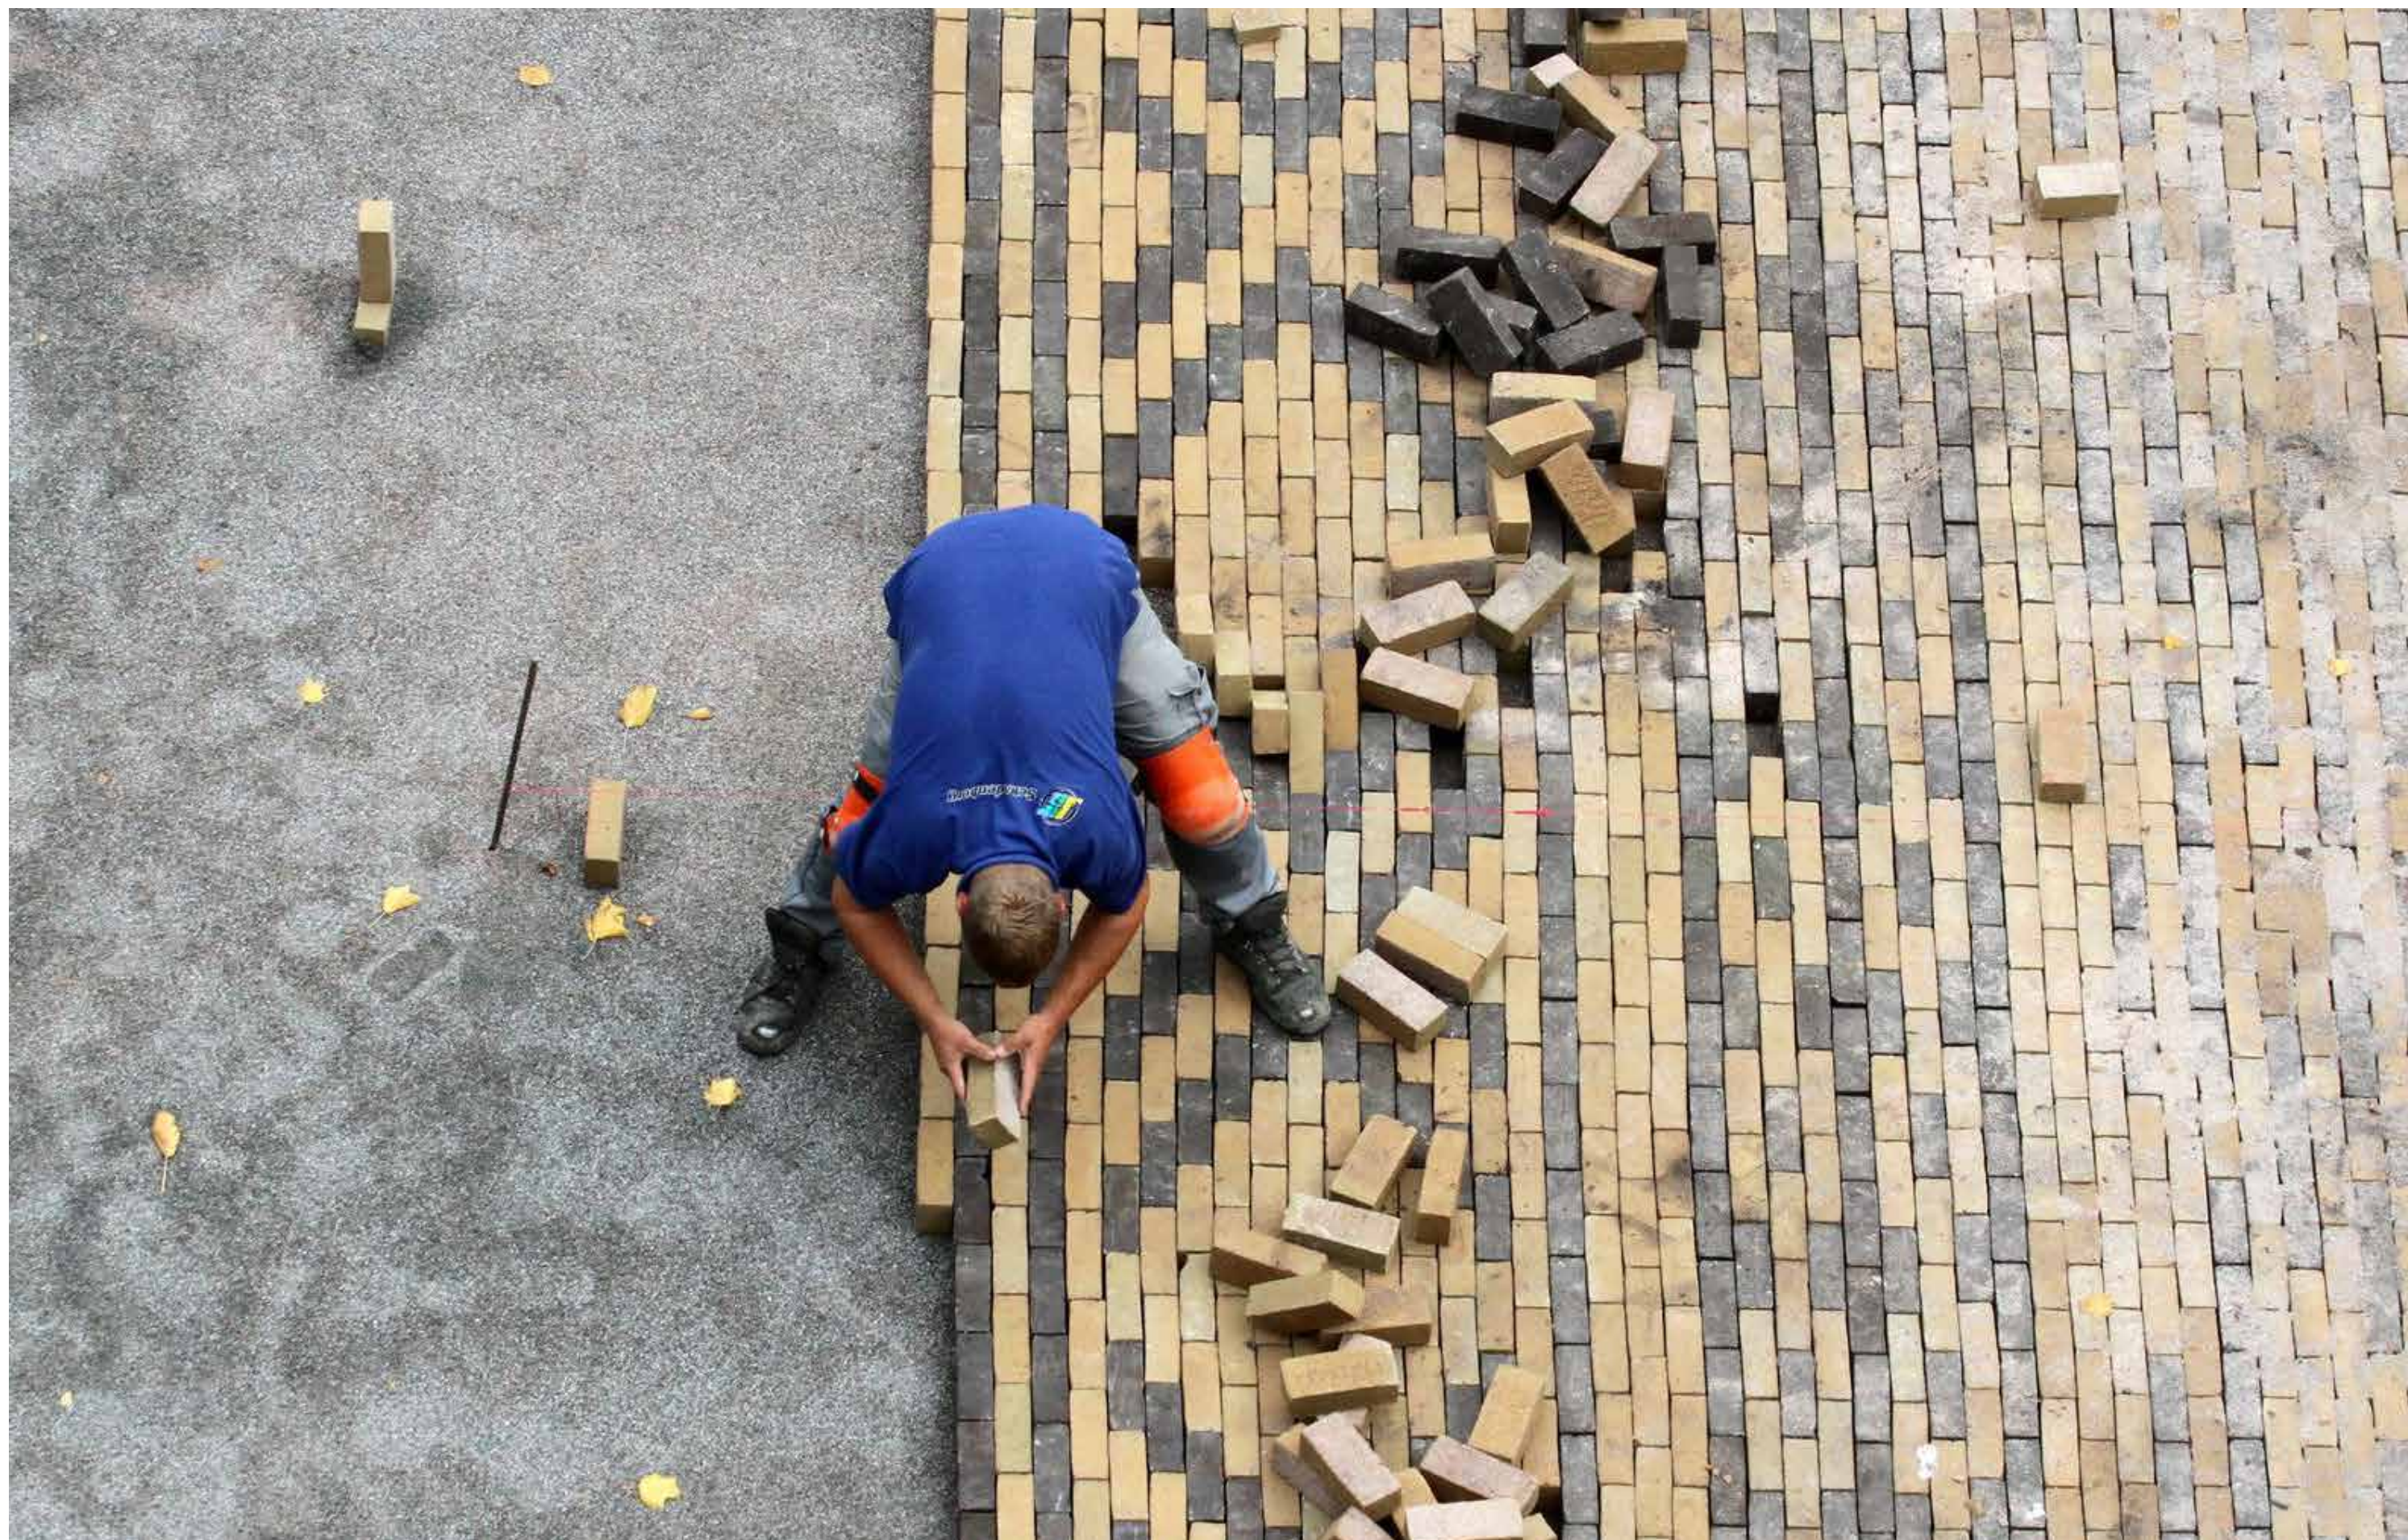






Ausstattung Sitzmöbel

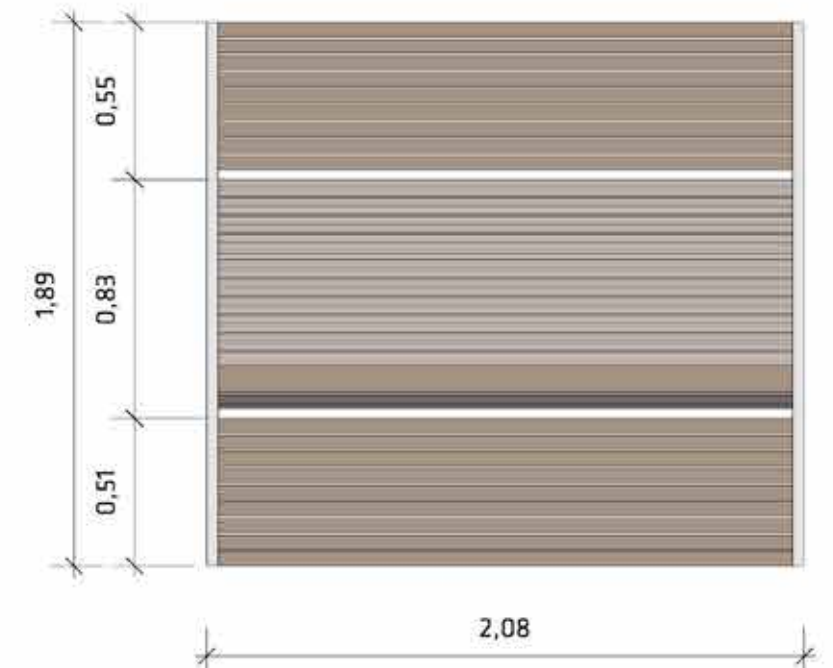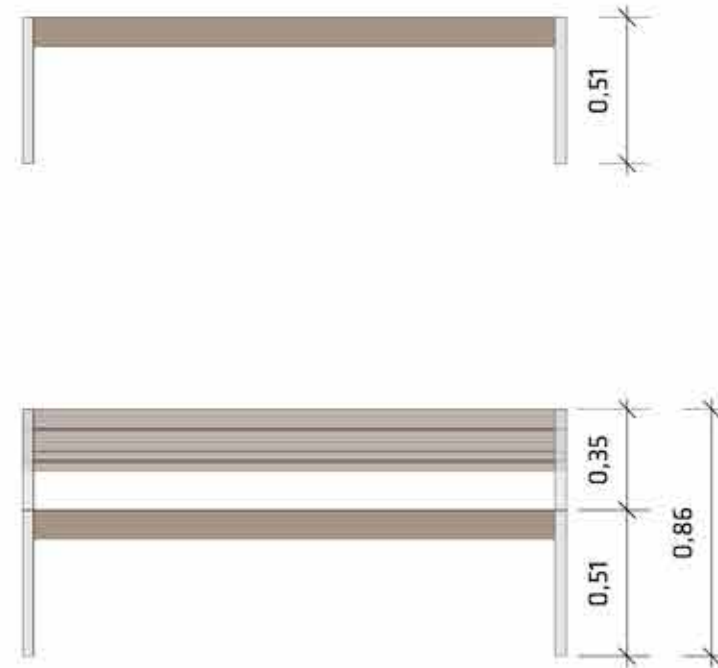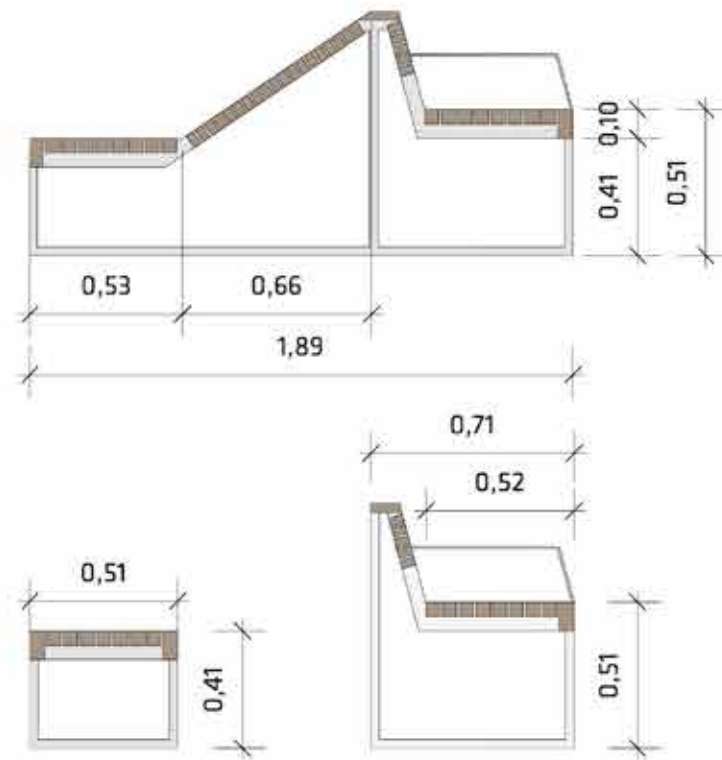

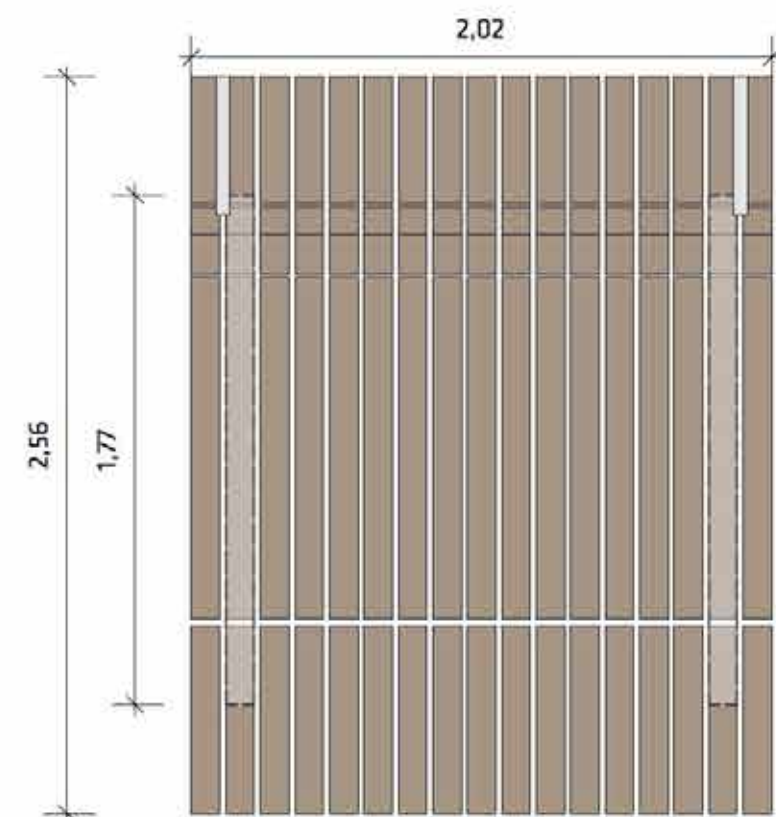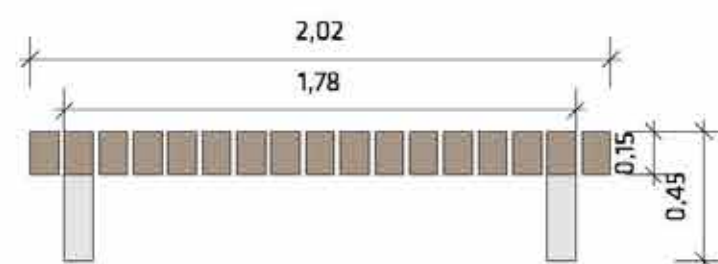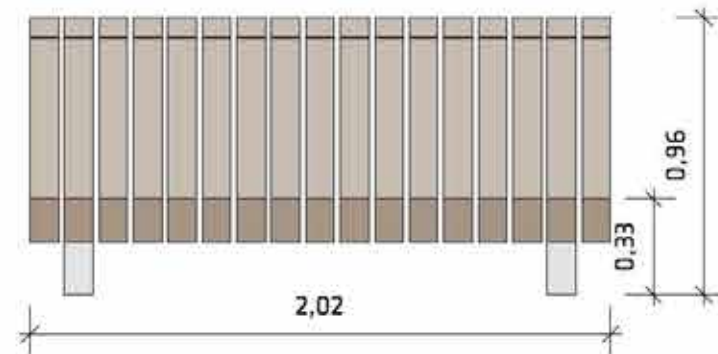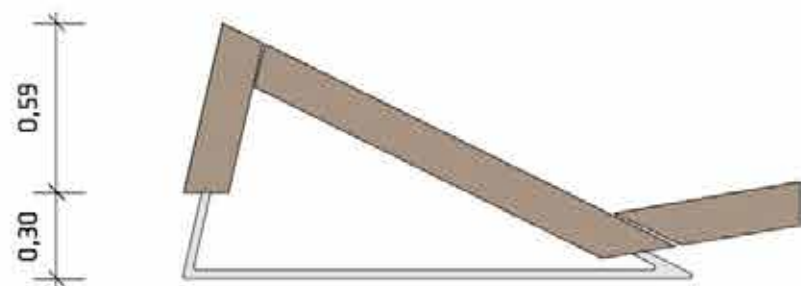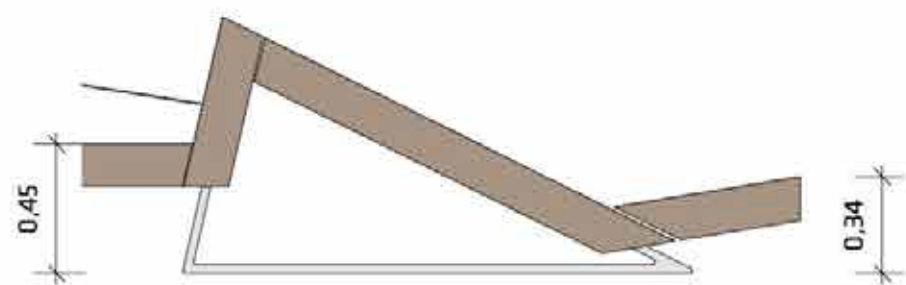

Ausstattung Beleuchtung

Strassenbeleuchtung



Deichbeleuchtung



Ausstattung Fahrradanhlehnbügel

Stahl + Holz



Landmarke

Flaggenmast



Palmen



Uhrturm



Radfernweg Wegweiser auf dem Deich



Gemeinde Schönberg
Knüll 4
24217 Schönberg

POLA

Landschaftsarchitekten GmbH

Neue Schönhauser Straße 16
10178 Berlin

Tel.	+49 (0)30 240 834 15
Fax.	+49 (0)30 240 834 18
Email	mail@pola-berlin.de
Internet	www.pola-berlin.de