


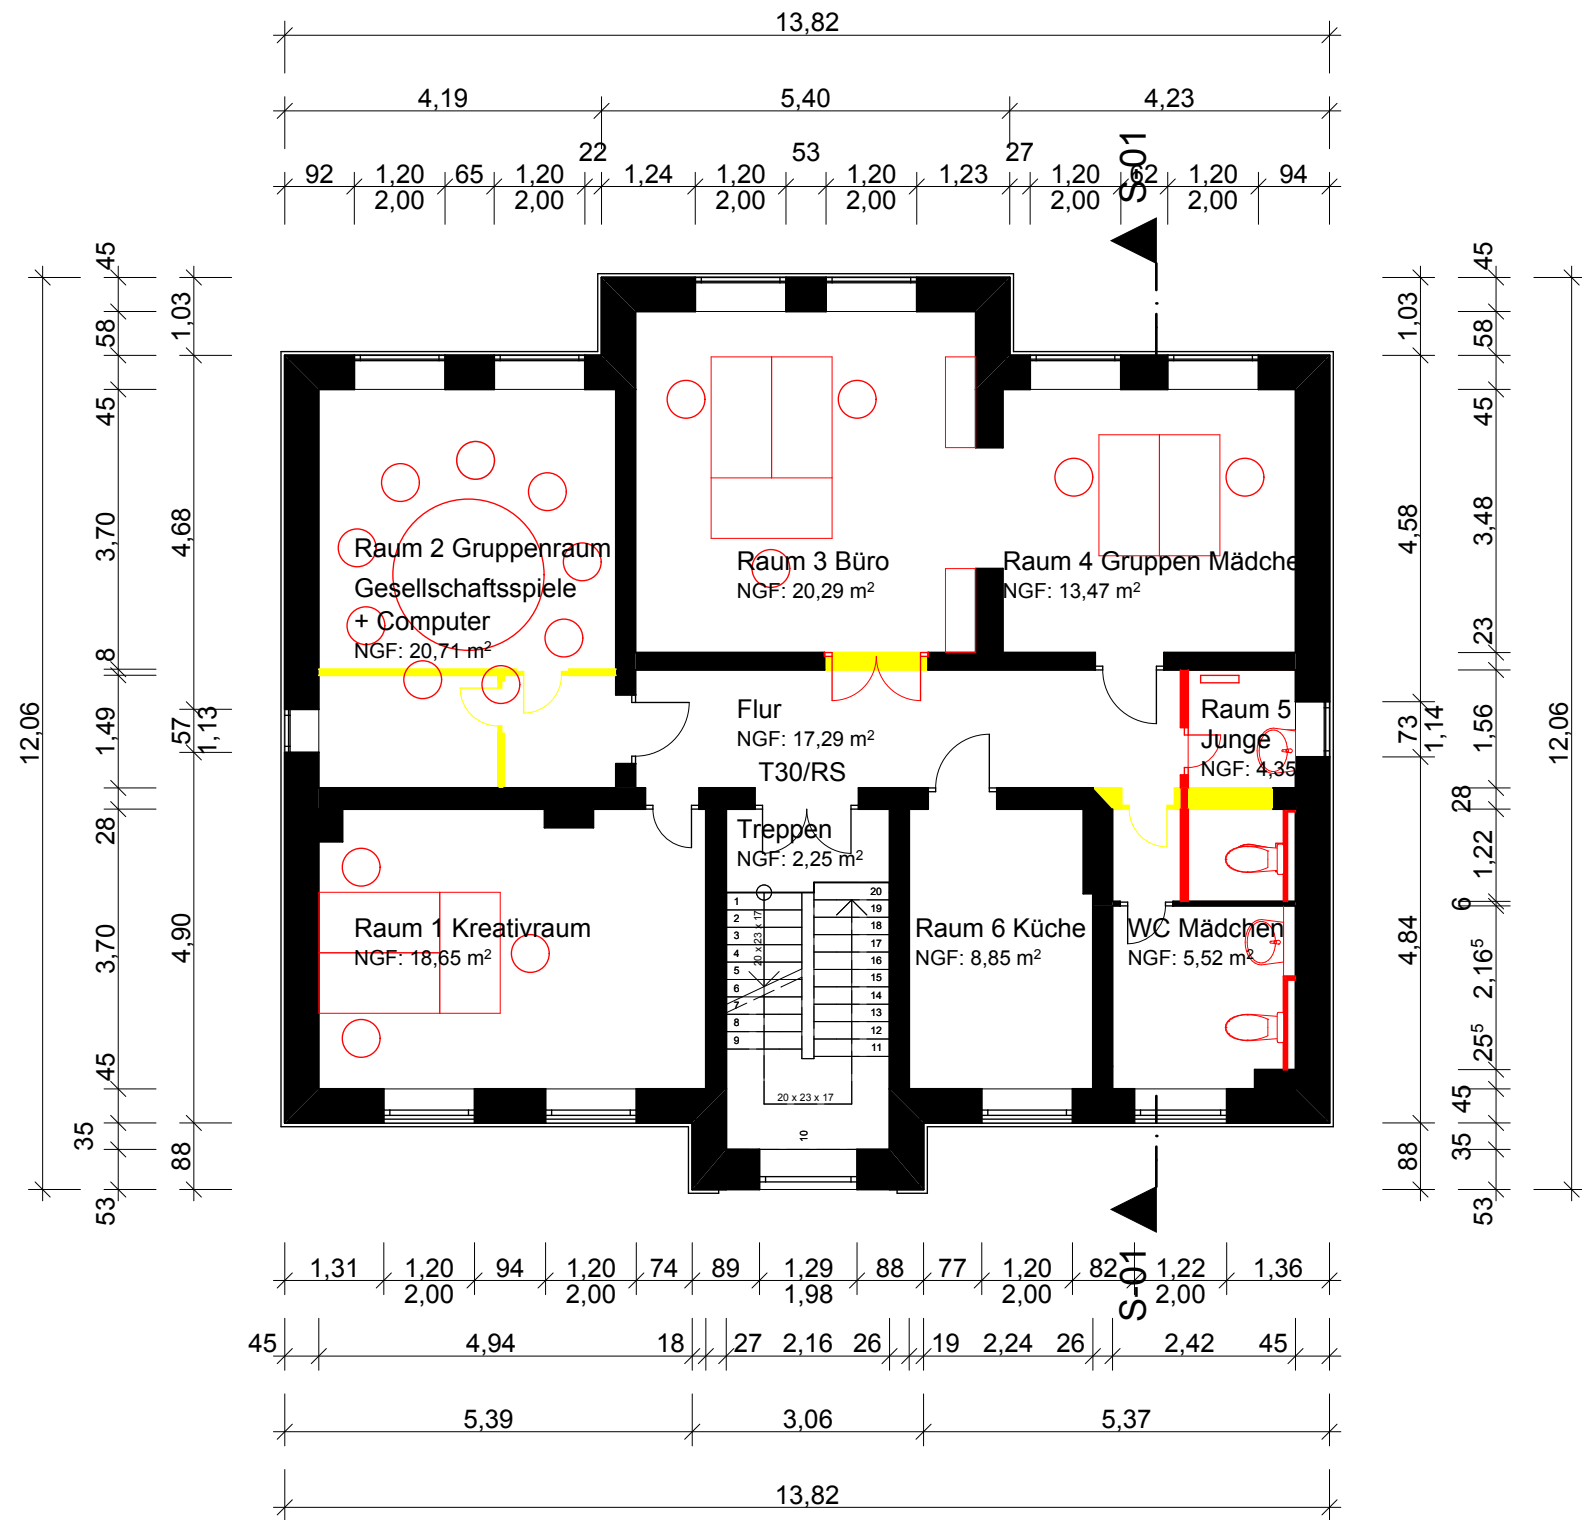

Projekt:	Polizei Laboe			Projekt-Nr. 1935
Bauherr:	xxx xxx xxx			
Architekten:	s2n-architekten Part.m.b.B. Dänische Straße 15 24103 Kiel Tel: 0431/ 990438 - 0 Fax: 0431/ 990438-21			
Planstand:	Entwurf			gezeichnet: Li
Planinhalt:	OG			
Maßstab:	Datum:	Plangröße:	Plannr.:	Index:
1:100	19.12.2019	A3	A-3.4	