


SATZUNG DER GEMEINDE STEIN, KREIS PLÖN, ÜBER DEN BEBAUUNGSPLAN NR. 14 FÜR DAS GEBIET "SÜDLICH DER K 30, ÖSTLICH DER STRASSE DORFRING UND WESTLICH DES GEWERBEGEBIETES"

Aufgrund des § 10 des Baugesetzbuches (BauGB) sowie nach § 84 der Landesbauordnung (LBO) für Schleswig - Holstein jeweils in der z. Zt. gültigen Fassung, wird nach Beschlussfassung durch die Gemeindevertretung der Gemeinde Stein vom folgende Satzung über den Bebauungsplan Nr. 14 für das Gebiet "südlich der K 30, östlich der Straße Dorfring und westlich des Gewerbegebietes", bestehend aus der Planzeichnung (Teil A) und dem Text (Teil B), erlassen:

TEIL A - PLANZEICHNUNG

Es gilt die BauNVO vom 23. Januar 1990
zuletzt geändert durch Artikel 2 des Gesetzes vom 1. Mai 2017 (BGBl. I S. 1948)

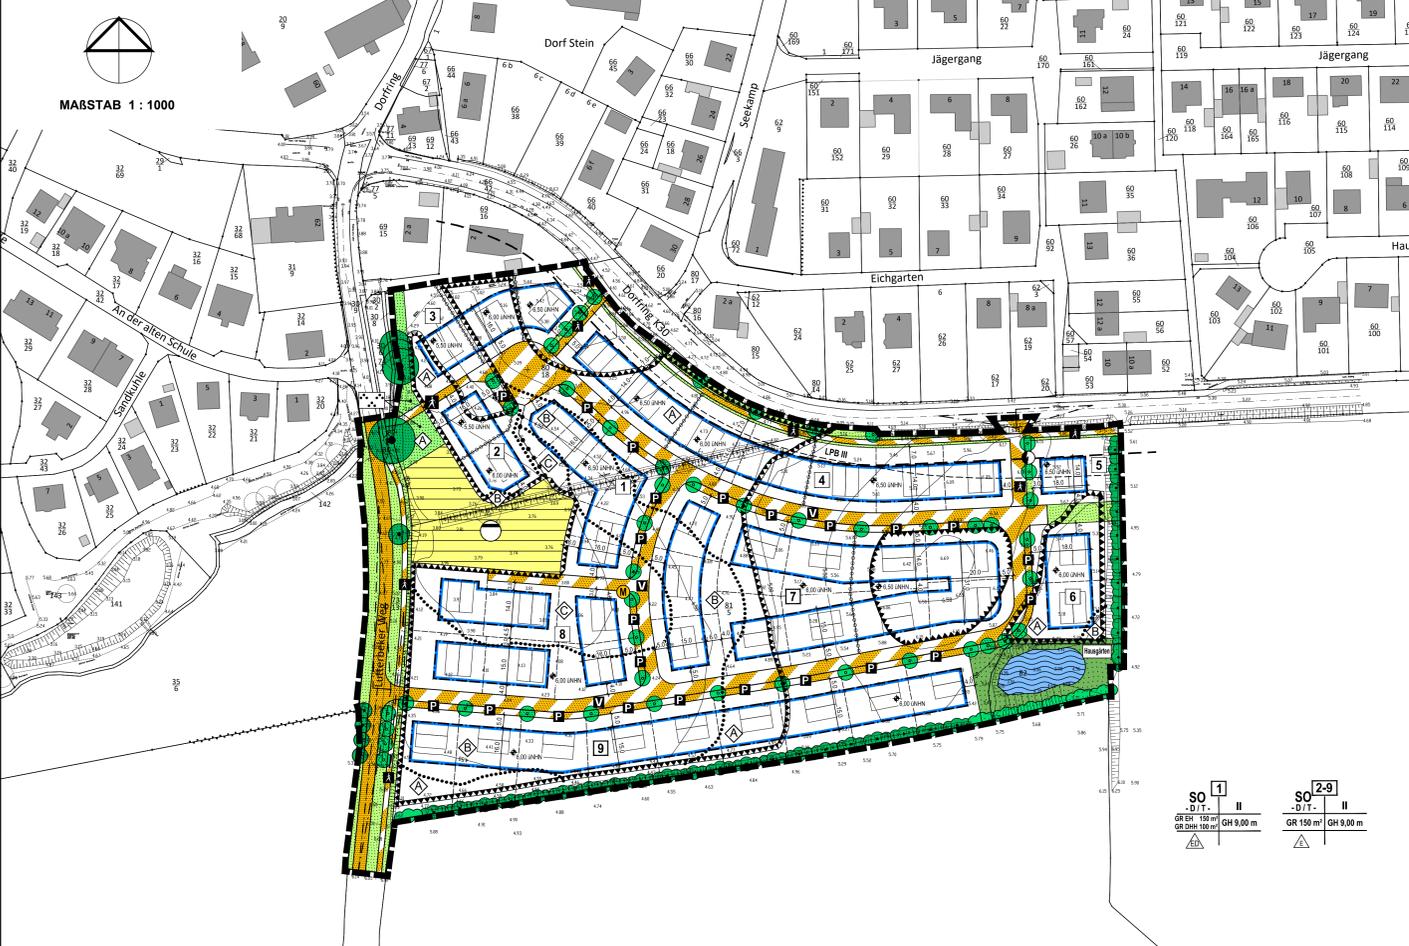

ZEICHENERKLÄRUNG

PLANZEICHNUNG	ERLÄUTERUNGEN	RECHTSGRUNDLAGEN
	FESTSETZUNGEN (ANORDNUNGEN NORMATIVEN INHALTS) GRENZE DES RÄUMLICHEN GELTUNGSBEREICHES DES BEBAUUNGSPLANS	§ 9 BauGB, BauNVO § 9 Abs.7 BauGB
	ABGRENZUNG UNTERSCHIEDLICHER NUTZUNG, z.B. VON BAUGEBIETEN, ODER ABGRENZUNG DES MARES DER NUTZUNG INNERHALB EINES BAUGEBIETES	§ 16 Abs.5 BauNVO
	ABGRENZUNG UNTERSCHIEDLICHER HOHENFESTSETZUNGEN	§ 16 Abs.5 BauNVO
	SONSTIGES SONDERGEBIET MIT DER ZWECKBESTIMMUNG -DAUERWOHNEN/ TOURISTENBEREBERGUNG-	§ 11 BauNVO
	MAXIMALE GRÖSSE DER GRUNDFLÄCHE DER BAULICHEN ANLAGEN	§ 16-19 BauNVO
	MAXIMALE GRÖSSE DER GRUNDFLÄCHE DER EINZELHÄUSER	§ 16-19 BauNVO
	MAXIMALE GRÖSSE DER GRUNDFLÄCHE DER DOPPELHAUSHÄLFEN	§ 16-19 BauNVO
	MAXIMALE HÖHE DES ERDGESCHOSSFERTIGFUSSBOEDENS IN METERN ÜBER NHN IN BAUFENSTER (ÜBERBAUBARE FLÄCHE)	§ 16-18 BauNVO
	MAXIMALE GEBÄUDEHÖHE IN METERN ÜBER DER HÖHE DES ERDGESCHOSSFERTIGFUSSBOEDENS	§ 16-18 BauNVO
	ZAHLE DER VOLLGESCHOSSE	§ 16-20 BauNVO
	NUR EINZELHÄUSER ZULÄSSIG	§ 22 BauNVO
	NUR EINZEL- UND DOPPELHÄUSER ZULÄSSIG	§ 22 BauNVO
	BAUGRENZE	§ 23 BauNVO
	STRASSENVERKEHRSLÄCHEN	§ 9 Abs.1 Nr.11 BauGB
	VERKEHRSLÄCHEN BESONDERER ZWECKBESTIMMUNG	§ 9 Abs.1 Nr.11 BauGB
	VERKEHRSERLÄUTIGTER BEREICH	§ 9 Abs.7 BauGB
	ÖFFENTLICHE PARKFLÄCHE	
	FUSSGÄNGERBEREICH	
	STANDORT FÜR ABFALLBEHÄLTER	
	VERKEHRSGRÜN	§ 9 Abs.1 Nr.11 BauGB
	FLÄCHEN FÜR ABWASSERBESEITIGUNG	§ 9 Abs.1 Nr.12 BauGB
	FLÄCHEN FÜR VERSORGUNGSANLAGEN - ELEKTRIZITÄT -	§ 9 Abs.1 Nr.12 BauGB
	ÖFFENTLICHE GRÜNFLÄCHEN - PARKANLAGE-	§ 9 Abs.1 Nr.15 BauGB
	PRIVATE GRÜNFLÄCHEN	§ 9 Abs.1 Nr.15 BauGB
	WASSERFLÄCHEN	§ 9 Abs.1 Nr.16 BauGB
	ANPFLANZEN VON BÄUMEN	§ 9 Abs.1 Nr.25a BauGB
	ANPFLANZEN VON STRÄUCHERN	§ 9 Abs.1 Nr.25a BauGB
	ERHALTUNG VON BÄUMEN	§ 9 Abs.1 Nr.25b BauGB
	ERHALTUNG VON BEPFLANZUNGEN	§ 9 Abs.1 Nr.25b BauGB
	FLÄCHEN FÜR AUFSCHTÜTTUNGEN	§ 9 Abs.1 Nr.17 BauGB
	ABGRENZUNG UNTERSCHIEDLICHER AUFSCHTÜTTUNGS-HÖHEN	
	BEREICHE DER AUFSCHTÜTTUNGS-HÖHEN	
	FLÄCHEN FÜR ABGRABUNGEN	§ 9 Abs.1 Nr.17 BauGB
	II. NACHRICHTLICHE ÜBERNAHMEN	§ 9 Abs.6 BauGB
	ANBAUVERBOTSZONE ZUR K 30	§ 29 StVO
	III. DARSTELLUNGEN (OHNE NORMCHARAKTER)	
	VORGESEHENES GEBÄUDE	
	VORHANDENES GEBÄUDE	
	FLURSTÜCKSGRENZE	
	FLURSTÜCKSNUMMER	
	VORGESCHLAGENE GRUNDSTÜCKSGRENZE	
	9	BEZEICHNUNG DER TELLEBIELE
	NHN	HÖHENPUNKT ÜBER NHN
	LPB III	LÄRMPGEBELBEREICH
	1:100	SICHTDREIECK
	1:100	MASSANGABE IN METERN

TEIL B - TEXT

PLANUNGSRECHTLICHE FESTSETZUNGEN

§ 9 BauGB, BauNVO

1) Art und Maß der baulichen Nutzung

§ 9 (1) BauGB

- Das festgesetzte Sonstige Sondergebiet mit der Zweckbestimmung -Dauerwohnen / Touristenberberbergung- (Teilgebiete 1 bis 9) dient überwiegend der Unterbringung von Anlagern und Einrichtungen des Dauerwohnens sowie der Touristenberberbergung. Zulässig sind:
 - Dauerwohnungen im Sinne von Wohnungen für Personen, die ihren Lebensmittelpunkt in der Gemeinde Stein haben (Hauptwohnung, alleinige Wohnung).
 - Ferienwohnungen oder Räume für die Fremdenberberbergung nur als einer Dauerwohnungsart als Hauptnutzung zugeordnete und untergeordnete Nutzung sowie
 - Räume für freie Berufe.Ausnahmsweise zulässig sind Anlagen für kulturelle, soziale und gesundheitliche Zwecke sowie sonstige nicht störende Gewerbebetriebe.

Die Unterordnung der zulässigen Nutzung nach Textziffer 1.1.b) ist gegeben, wenn ein maximaler Geschosshöhenanteil von 40% der Geschosshöhe des Gebäudes nicht überschritten wird. In dem Teilgebiet 1 des festgesetzten Sonstigen Sondergebietes sind die nach Textziffer 1.1.b) zulässigen Nutzungen nur bei der Errichtung eines Einzelhauses zulässig.

- In allen Teilgebieten des festgesetzten Sonstigen Sondergebietes gilt die festgesetzte maximal überbaubare Grundfläche in den vorgegebenen Baufeldern je Grundstück. Die zulässige Grundfläche darf gem. § 19 Abs. 4 Satz 2 BauNVO durch bauliche Anlagen gemäß § 19 Abs. 4 Satz 1 BauNVO um bis zu 60 % überschritten werden. Basis für die Ermittlung der zulässigen Überschreitung ist der in der Planzeichnung jeweils festgesetzte Wert für die maximal überbaubare Grundfläche.

- In allen Teilgebieten des festgesetzten Sonstigen Sondergebietes darf die festgesetzte maximal überbaubare Grundfläche zugunsten von an das Hauptgebäude angebotenen, vollverglasten Wintergärten oder an das Gebäude herangebauten unabhängigen Terrassen um maximal 30 m² bei Einzelhäusern und maximal 15 m² je Doppelhaushälfte erhöht werden.
- In allen Teilgebieten des festgesetzten Sonstigen Sondergebietes darf die festgesetzte maximal überbaubare Grundfläche für Einzelhäuser auf maximal 175 m² und für Doppelhaushälften auf maximal 115 m² erhöht werden, wenn das jeweilige Gebäude ausschließlich im Erdgeschoss zu Wohnzwecken oder für sonstige zulässige Zwecke genutzt wird. Die Nutzung einer zweiten Geschossebene auch in Nichtwohnräumen ist unzulässig.

2) Größe der Baugrundstücke

§ 9 (1) BauGB

- In dem Teilgebiet 1 beträgt die Mindestgröße der Baugrundstücke 550 m² für ein Einzelhausgrundstück und 650 m² für ein Doppelhausgrundstück.
- In Teilgebieten 2 bis 9 beträgt die Mindestgröße der Baugrundstücke 550 m² für ein Einzelhausgrundstück.

3) Beschränkung der Zahl der Wohnungen

§ 9 (1) BauGB

- In allen Teilgebieten mit der Festsetzung -Einzelhaus- sind maximal 2 Wohneinheiten je Wohngebäude zulässig.
- In allen Teilgebieten mit der Festsetzung -Einzel- und Doppelhaus- sind bei Einzelhäusern maximal 2 Wohneinheiten je Wohngebäude und bei Doppelhäusern maximal 1 Wohneinheit je Wohngebäude (d.h. 1 Wohneinheit je Doppelhaushälfte) zulässig.

4) Höhe der baulichen Anlagen

§ 9 (2) BauGB, § 16 - 18 BauNVO

- In allen Teilgebieten darf die Oberkante des Erdgeschossfertigungsbodens der Hauptgebäude die in der Planzeichnung Teil A für die Baufelder angegebenen Höhen über NHN (Normalhöhennull) nicht überschreiten. Erreicht sich ein Hauptgebäude über zwei mit unterschiedlicher Höhe für die Oberkante des Erdgeschossfertigungsbodens festgesetztem Baufeld, so ist zwischen den festgesetzten Höhen zu vermitteln.
- Die in der Planzeichnung Teil A festgesetzte maximale zulässige Gebäudehöhe der Hauptgebäude auf die tatsächliche Höhe des Erdgeschossfertigungsbodens bezogen, gemessen von der Oberkante. Als Gebäudehöhe gilt der obere Abschluss des Gebäudes, Abgas- und Lüftungsschornsteine dürfen die festgesetzte Gebäudehöhe um maximal 1,0 m überschreiten.

5) Flächen für Aufschüttungen und Abgrabungen

§ 9 (1) 17 BauGB

- Innenhalb der festgesetzten Flächen für Aufschüttungen sind Geländeaufschüttungen oberhalb der vorhandenen Geländeoberfläche in den jeweils gekennzeichneten Bereichen bis zu einer maximalen Höhe von:
 - 1,00 m innerhalb des Bereiches A,
 - 1,50 m innerhalb des Bereiches B,
 - 2,00 m innerhalb des Bereiches C undzulässig.

- Innenhalb der festgesetzten Fläche für Abgrabungen sind Geländeabgrabungen bis zu einer maximalen Tiefe von 0,75 m zulässig.

- Innenhalb der privaten Grundstücksflächen des festgesetzten Sonstigen Sondergebietes sind Geländemodellierungen, Abgrabungen und Aufschüttungen außerhalb der festgesetzten Baufelder nur bis zu einer maximalen Höhe bzw. Tiefe von 0,50 m zulässig.

6) Nebenanlagen, Stellplätze und Garagen

§ 9 (1) 4 + 22 BauGB, § 12 + 23 Abs. 5 BauNVO

- In allen Teilgebieten müssen Garagen und überdachte Stellplätze (Carports) sowie Nebenanlagen im Sinne des § 14 BauNVO einen lichten Abstand von mindestens 5,00 m zur Straßenbegrenzungslinie von öffentlichen, für den Fahrzeugverkehr vorgesehenen Verkehrsflächen einhalten. Hiervon ausgenommen sind Zuwegungen, Zufahrten und Nebenanlagen zur Abfallbeseitigung sowie Anlagen, die der Versorgung des Gebietes mit Elektrizität, Gas, Wärme und Wasser sowie zur Ableitung von Abwasser dienen.
- Zugunsten der Errichtung von Carports können Ausnahmen zugelassen werden ausschließlich bei Eckgrundstücken (auf mindestens zwei Seiten an Verkehrsflächen angrenzende Grundstücke), wenn der Mindestabstand von 5,00 m zumindest zu der öffentlichen Verkehrsfläche eingehalten wird, von der aus der Carport erschlossen wird.
- In allen Teilgebieten dürfen Garagen, überdachte Stellplätze (Carports) und Stellplätze die festgesetzte rückwärtige, der erschließungssseitigen Baugrenze gegenüberliegende Baugrenze der festgesetzten Baufelder bzw. deren Verlängerung zu den seitlichen Grundstücksgrenzen nicht überschreiten.

7) Grünordnerische Festsetzungen

§ 9 (1) 15, § 9 (1) 20, § 9 (1) 25 a + b BauGB

- Alle als zu erhalten und neu anzupflanzend festgesetzten Anpflanzungen sind dauerhaft zu erhalten. Bei Abgang der Gehölze sind gleichwertige Ersatzpflanzungen vorzunehmen.
- Die zum Erhalt festgesetzten ortsbildprägenden Einzelbaumb sind dauerhaft zu erhalten und bei Abgang durch eine Neupflanzung gleicher Art und mit Pflanzqualität 'Hochstamm, 3x verpflanzt, STU 16-18 an diesem Standort zu ersetzen.
- An den in der Planzeichnung festgesetzten Standorten innerhalb der öffentlichen Erschließungsflächen sind mindestens 29 standortgerechte Laubbäume zu pflanzen. Die Bäume sind als Sollfröhochstämme mit folgenden Mindestqualitäten anzupflanzen: 3 x verpflanzt, mit Ballen, Stammumfang 16-18 cm gemessen in 1,00 m Höhe. Im Kronenbereich eines jeden Laubbaumes ist ein Mindestvolumen für die Baumgruben von 12,0 m³ sowie eine Mindestgröße für die offene Vegetationsfläche (Baumscheibe) von 6,0 m² herzustellen. Die offene Vegetationsfläche ist bei Bedarf gegen das Befahren mit Kraftfahrzeugen zu sichern und extensiv zu pflegen. Die Anpflanzungen können mit Rücksicht auf die Grundstückszufahrten sowie die Aufteilung und die Standorte der öffentlichen Parkplätze erfolgen und entsprechend verschoben werden. Die festgesetzte Anzahl der Bäume je Straßenabschnitt muss jedoch erhalten bleiben.

- Entlang der Kreisstraße 30 (Ellernbrook) sind an den in der Planzeichnung festgesetzten Standorten innerhalb des Grünstreifens mindestens 4 standortgerechte Laubbäume zu pflanzen. Die Bäume sind als Sollfröhochstämme mit folgenden Mindestqualitäten anzupflanzen: 3 x verpflanzt, mit Ballen, Stammumfang 12-14 cm gemessen in 1,00 m Höhe.

- Entlang der nördlichen Grenze der privaten Grundstücksflächen zur Kreisstraße 30 sowie der westlichen Grenze der privaten Grundstücksflächen zum Lutterbeck Weg ist auf den privaten Grundstücksflächen eine Hecke zu pflanzen. Für die Heckenpflanzungen sind Laubbäume zu verwenden. Die Heckenpflanzungen müssen auf dem Geländeanbau des nördlich angrenzenden Weges liegen. Geländeaufbauungen sind in diesem Bereich bis max. 0,50 m zulässig. Die Pflanzung ist 2-reihig mit einer Höhe der Hecke zwischen 1,25 m bis 1,50 m vorzunehmen.

- Die festgesetzte öffentliche Grünfläche mit der Zweckbestimmung -Parkanlage- entlang der Rückseite des Ehrenmals am westlichen Rand des Plangebietes dient dem Schutz des Ehrenmalbereiches sowie des vorhandenen ortsbildprägenden Baumbestandes. Bauliche oder gestalterische Maßnahmen, welche zu einer Beeinträchtigung der Kronen- oder Traubenebene (Wurzelsystem) der als zu erhalten festgesetzten Eiche oder des Baumbestandes im Bereich des Ehrenmals führen sind unzulässig. Veränderungen des bestehenden Geländeverlaufes durch Bodenauflüpfungen oder -abgrabungen sind innerhalb der öffentlichen Grünfläche nicht zulässig. Die Bodenauflüpfungen der angrenzenden Grundstücke sind ausschließlich innerhalb der privaten Grundstücksflächen auszuprofilieren oder auf der Grenze zur öffentlichen Grünfläche abzufangen. Zwischen der öffentlichen Grünfläche und den Privatgrundstücken ist im Grenzverlauf eine Abzäunung vorzunehmen.

- Die Bschönungen des festgesetzten Regenwasserentlastbeckens am westlichen Rand des Plangebietes sind, soweit technisch umsetzbar, mit einer geschwungenen Uferlinie landschaftsrechtlich zu profilieren.

- Die entlang der südlichen und östlichen Geltungsbereichsgrenze als zu erhalten gekennzeichneten Wallhecken sind in ihrer Eigenart als doppelreihige Knick zu erhalten, in ihrer Entwicklung nicht zu beeinträchtigen und bei Abgang durch Ersatzpflanzungen von regionaltypischen Knickgehölzen zu ergänzen.

- Vorhandene Lücken / Durchfahrten in der südlichen Wallhecke sind zu schließen. Auf den in der Planzeichnung für die Anpflanzung von Bäumen und Sträuchern festgesetzten Flächen sind Erdwälle entsprechend den Abmessungen der angrenzenden vorhandenen Wallhecke anzulegen und mit Gehölzen der regionaltypischen Knickvegetation zu bepflanzen. Die Anpflanzungen sind dauerhaft zu erhalten und bei Abgang zu ersetzen. Ein Schutz der Anpflanzungen vor Wildverbiss ist vorzusehen. Pflanzqualitäten: verpfl. Hst. 100-125 verpfl. Str. 3 Tr. 60-100 2-reihig, versetzt

- Das vorhandene Gewässer bzw. die wechselfeuchte Geländesenke innerhalb der am südöstlichen Rand des Plangebietes festgesetzte privaten Grünfläche mit der Zweckbestimmung -Hausgarten- ist in seiner Form, ihrer bestehenden Ausdehnung dauerhaft zu erhalten. Bodenverfüllungen sind unzulässig. Ausschließlich Profilierungsmaßnahmen, die einer ökologischen Aufwertung des Gewässers dienen, sind zugelassen. Dabei sind die artenschutzrechtlichen Belange hinsichtlich des Lebensraumzyklus des Moorflorhais (siehe Umweltbericht) zu beachten.

8) Von der Bebauung freizuhaltende Flächen

§ 9 (1) 10 BauGB

- Innenhalb der Flächen der Sichtdreiecke sind bauliche Nutzungen jeglicher Art unzulässig. Die Sichtfelder müssen zwischen 0,90 m und 2,50 m Höhe über Fahrbahnoberkante von ständigen Sichtdämmen, separierten Kraftfahrzeugen und sich behinderndem Bewuchs freigehalten werden.

- Zum Parkfeld der zu erhaltenden Wallhecken am südlichen und östlichen Rand des Plangebietes ist ein Schutzstreifen von 2,0 m einzuhalten.

- Innenhalb der festgesetzten Schutzstreifen sind jegliche baulichen Anlagen im Sinne des § 2 Landesbauordnung Schleswig-Holstein wie z.B. Nebenanlagen auch zur Gartengestaltung wie z.B. Stützmauern, Garagen, überdachte Stellplätze und offene Stellplätze sowie Lagerflächen unzulässig. Der Schutzstreifen ist von Bepflanzungen, die mit der Bepflanzung der Wallhecke konkurrieren (z.B. Heckenpflanzungen), freizuhalten. Bodenauffüllungen im Rahmen der notwendigen Grundstücksprofilierung dürfen innerhalb des Saumstreifens 0,50 m nicht überschreiten.

9) Lärmeschutz

§ 9 (1) 24 BauGB

- Innenhalb des in der Planzeichnung festgesetzten Bereiches mit der Bezeichnung LPB III (Lärmpegelbereich) ist zur Einhaltung unbedenklicher Innenraumpegel in schutzbedürftigen Räumen im Sinne der DIN 4109-1 das erforderliche Schalldämmmaß der Außenbauteile gemäß Lärmpegelbereich III der DIN 4109-1 für alle der Straße Ellernbrook (K 30) zugewandten und senkrecht zu diesen liegenden Fassaden vorzusehen. Die betroffenen Fassaden sind in Abhängigkeit der Raumnutzung auszuführen (siehe Tabelle 1, DIN 4109-1). Beim Lärmpegelbereich III der DIN 4109-1 beträgt das erforderliche Schalldämmmaß der Außenbauteile an Wohnräumen mindestens R_wres = 30 dB.

- Die Schalldämmmaße sind durch alle Außenbauteile eines Raumes gemeinsam zu erfüllen und in Abhängigkeit des Verhältnisses der Außenwandfläche zur Grundfläche gegebenenfalls mit Korrekturfaktoren zu versehen (siehe DIN 4109-2, Schallschutz im Hochbau, Teil 2; Rechnerische Nachweise der Erfüllung der Anforderungen).

- Die Berechnung des zu erbringenden bewerteten Schalldämmmaßes der Umfassungsbauteile eines Raumes ist jeweils für das tatsächliche Objekt durch einen Sachverständigen (Architekt, Bauphysiker) zu berechnen. Ausnahmen von den Festsetzungen können zugelassen werden, soweit durch einen Sachverständigen nachgewiesen wird, dass geringere Maßnahmen ausreichen.

10) Nachrichtliche Übernahmen

§ 9 (8) BauGB

- Entlang der anbaufreien Strecke der K 30 (Ellernbrook) gilt:
 - die 15,0 m tiefe Bauverbotzone gemäß § 29 StVO (Straßen- und Wegesetz des Landes Schleswig-Holstein), gemessen vom äußeren Rand der befestigten, für den Kraftfahrzeugverkehr bestimmten Fahrbahn der K 30 und
 - die 30,0 m tiefe Bauverbotzone gemäß § 30 StVO (Straßen- und Wegesetz des Landes Schleswig-Holstein), gemessen vom äußeren Rand der befestigten, für den Kraftfahrzeugverkehr bestimmten Fahrbahn der K 30.

ÖRTLICHE BAUVERBODENSCHRIFTEN

§ 9 (4) BauGB, § 84 LBO

11) Äußere Gestaltung der baulichen Anlagen

§ 84 (1) LBO

- In allen Teilgebieten ist die Gestaltung der Fassaden der Hauptgebäude nur zulässig:
 - in rot bis rotbraunem, gelbem, grauem, weißem oder weiß geschlämmtem sowie mit Mischtonen der genannten Farben gestaltetem Verkleidungsmaterial,
 - in einer in einem hellen Farbton überstrichenen glatten Putzfläche, die einen Remissionswert (Hitzebegrenzwert) von mindestens 70 % aufweisen muss, oder
 - mit Holzverkleidungen aus flachen Brettern naturbelassen oder farblos lasiert oder in einem hellen Farbton, der einen Remissionswert von mindestens 70 % aufweisen muss.Für Teilflächen der Fassaden dürfen je Fassadenseite bis maximal 30 % der jeweiligen Gesamtläche auch andere Materialien verwendet werden.

- In allen Teilgebieten sind die Dächer der Hauptgebäude mit Dachsteinen in den Farbönen Rot, Rotbraun, Braun oder Anthrazit einzudecken oder als Grundach auszubilden. Dachsteine mit hochglänzenden Oberflächen sind unzulässig.

- In allen Teilgebieten sind als Dachform der Hauptgebäude nur symmetrisch geneigte Satteldächer oder Waln- und Krüppelwäldächer sowie Pultdächer mit gegeneinander geneigten Dachflächen zulässig.

- In allen Teilgebieten darf die Dachneigung 25° bis 40° betragen. Bei einer zulässigen Bebauung sowie bei der Ausbildung von Grundrändern darf die Dachneigung bis auf 15° abgeflacht werden.

- Für Dachaufbauten dürfen auch andere Dachneigungen verwendet werden.

- In allen Teilgebieten sind Dachgauben und Dachaufbauten nur in einer Gesamtlänge von insgesamt maximal 50 % der Gebäudelänge und einer Einzellänge von maximal 6,00 m zulässig und müssen untereinander und zu den seitlichen Dachabschlüssen einen Abstand von mindestens 1,00 m einhalten. Maßgebend für die Bestimmung des Abstandes untereinander und zu den seitlichen Dachabschlüssen (Ortgang) ist die äußere Begrenzung der jeweiligen seitlichen Außenwand der Dachgauben oder Dachaufbauten. Als Gebäudelänge gilt die Länge zwischen den äußeren Begrenzungen der aufstehenden Außenwände des Gebäudes.

- Bei der Ausbildung von Zwerchgiebeln oder Zwerchhäusern als Sonderform der Dachaufbauten (Überbelegung in der Fassadenebene) oder von Risaliten mit Überbelegung (Z.B. Frieseingiebel) dürfen diese eine maximale Breite von 40 % der traufseitigen Gebäudelänge nicht überschreiten. Dachneigungen sind unzulässig.

- Die Dächer von nicht in den Hauptbaupoker integrierten Garagen sowie von Carports und Nebenanlagen in Form von Gartenhäuschen sind als bewachsenes Gründach auszubilden. Eine hiervon abweichende Gestaltung ist zulässig, wenn Bauelemente zur Gewinnung von Solarenergie auf den Dachflächen angeordnet werden sollen.

- Doppelhäuser müssen je Doppelhaus eine einheitliche Dacheindeckung, Dachform und Fassadengestaltung aufweisen.

- In allen Teilgebieten ist die Verwendung von Bauelementen zur Gewinnung von Solarenergie (Solaranlagen / Solarthermie und Photovoltaik) ausschließlich auf geeigneten Dachflächen parallel zur Dachfläche zulässig. Die Solaranlagen sind als geschlossene, rechteckige Fläche ohne Versatz der einzelnen Elemente zueinander auszubilden. Aussparungen innerhalb der Fläche sind ausschließlich zugunsten von Dachflächenfenstern zulässig. Zu Ortgängen, Firsten und Traufen sowie zu Dachaufbauten ist ein Mindestabstand von 0,5 m einzuhalten.

- Kleinwindkraftanlagen sind im gesamten Plangebiet unzulässig.

12) Gestaltung der nicht überbauten Grundstücksflächen, Stellplätze und Einfriedigungen

§ 84 (1) 3, 5 und 8 LBO

- Im gesamten Plangebiet sind die privaten Verkehrsflächen sowie die ebenen Stellplatzflächen und deren Zufahrten in wasser- und luftdurchlässiger Bauweise herzustellen. Die Gestaltung ist zulässig:
 - als Rasenfläche mit Fahrfstreifen,
 - als Rasenfläche,
 - mit Rasengitterbauelementen oder
 - mit einem Pflaster mit großem Fugenanteil.

- In allen Teilgebieten dürfen die Zufahrten zu Stellplätzen, überdachten Stellplätzen und Garagen eine lichte Breite von 4,00 m nicht unterschreiten. Je Grundstück ist maximal eine Zufahrt zulässig.

- In allen Teilgebieten sind Einfriedigungen entlang der öffentlichen Erschließungsflächen als maximal 1,50 m hohe heimische Laubholzhecken oder als mit einer heimischen Laubholzhecke bepflanzte Naturstämme mit einer maximalen Höhe einschließlich Bewuchs von 1,50 m Höhe zulässig. Grundstückseitig dürfen Draht- oder Metallgitterzäune bis maximal 1,25 m Höhe vorgesezt werden. Auf den privaten Grundstücksgrenzen entlang der äußeren Grenze des Pflanzungsbereiches sowie zu den öffentlichen Erschließungsflächen (Planflächen) sind Sichtschutzzäune unzulässig.

- Im gesamten Plangebiet sind Standorte für Müllbehälter nur in baulicher Verbindung mit den Gebäuden, Garagen, überdachten Stellplätzen (Carports) und Einfriedigungen vorzunehmen oder mit einem Sichtschutz zu umgeben. Zulässig ist auch die Umplanzung mit einer Laubholzhecke entsprechend der Textziffer 13.3. Die Höhe der Einfassungen bzw. Umplanzungen muss der Höhe der Müllbehälter über dem Gelände entsprechen.

13) Zahl der notwendigen Stellplätze oder Garagen

§ 84 (1) 8 LBO

- In allen Teilgebieten sind je Wohneinheit mindestens 2 Stellplätze für Kraftfahrzeuge herzustellen.

HINWEISE

- Für die Eingriffe in Natur und Landschaft erforderlichen zugeordneten Ausgleichsmaßnahmen gem. § 18 i.V.m. § 21 BNatSchG für die Eingriffe in den festgesetzten Wohngebieten (Sonstiges Sondergebiet mit der Zweckbestimmung Dauerwohnen / Touristenberberbergung) befinden sich auf einer ca. 17.180 m² großen Fläche in der Gemeinde Stein, Flur 3, Flurstück 85/2, Gemarkung Stein.

- Die Beschreibung der konkreten Maßnahmen innerhalb der zugeordneten Ausgleichsfläche sind dem Umweltbericht zu entnehmen. Alle beschriebenen Maßnahmen sind entsprechend der Ausführungen im Umweltbericht umzusetzen.

- Auf die Beachtung und Umsetzung der artenschutzrechtlichen Maßnahmen (Bauzeiterregelungen, Besatzkontrolle, Vergrämnungsmaßnahmen) wird ausdrücklich hingewiesen.

- Das Plangebiet befindet sich in einem archaischen Interessensgebiet, daher ist hier mit archaischer Substanz d.h. mit archaischen Denkmälern zu rechnen. Es wird daher ausdrücklich auf § 15 Denkmalschutzgesetz (DSchG) in der Neufassung vom 30. Dezember 2014) hingewiesen: Wer Kulturdenkmale entdeckt oder findet, hat dies unverzüglich mitzuteilen oder für die Gemeinde oder den Eigentümer und die Besitzer oder den Besitzer des Grundstücks oder des Gewässers, auf oder in dem der Fundort liegt, und für die Leiter oder den Leiter der Arbeiten, die zur Entdeckung oder zu dem Fund geführt haben. Die Mitteilung einer oder eines der Verpflichteten befreit die übrigen. Die nach Satz 2 Verpflichteten haben das Kulturdenkmal und die Fundstätte in unverändertem Zustand zu erhalten, soweit es ohne erhebliche Nachteile oder Aufwendungen von Kosten geschehen kann. Diese Verpflichtung erlischt spätestens nach Ablauf von vier Wochen seit der Mitteilung. Archaische Kulturdenkmale sind nicht nur Funde, sondern auch dingliche Zeugnisse wie Veränderungen und Verfärbungen in der natürlichen Bodenbeschaffenheit.

- Die Gemeinde Stein liegt in keinem bekanntem Bombenabwurfgebiet. Für die durchzuführenden Arbeiten bestehen aus Sicht des Kampfmittelräumdienstes keine Bedenken. Zufallsfund von Munition sind jedoch nicht gänzlich auszuschließen und unverzüglich der Polizei zu melden.

- Die der Planung zugrunde liegenden Vorschriften, auf die in der Bebauungsplankunde verwiesen wird (Gesetze, Verordnungen, Erlasse, Allgemeine Verwaltungsvorschriften, DIN-Vorschriften - in der jeweils geltenden Fassung) können beim Art-Projekt eingesehen werden.

- Die Gemeinde Stein liegt in keinem bekanntem Bombenabwurfgebiet. Für die durchzuführenden Arbeiten bestehen aus Sicht des Kampfmittelräumdienstes keine Bedenken. Zufallsfund von Munition sind jedoch nicht gänzlich auszuschließen und unverzüglich der Polizei zu melden.

- Die der Planung zugrunde liegenden Vorschriften, auf die in der Bebauungsplankunde verwiesen wird (Gesetze, Verordnungen, Erlasse, Allgemeine Verwaltungsvorschriften, DIN-Vorschriften - in der jeweils geltenden Fassung) können beim Art-Projekt eingesehen werden.

STRASSENPROFIL M 1:1000

- Innere Haupterschließung



VERFAHRENSVERMERKE

- Aufgestellt aufgrund des Aufstellungsbeschlusses der Gemeindevertretung vom 18. September 2017. Die örtliche Bekanntheit durch den Aufstellungsbeschluss ist durch Bereitstellung im Internet und durch Abdruck im am erfolgt.

- Die frühzeitige Beteiligung der Öffentlichkeit nach § 3 Abs. 1 Satz 1 BauGB wurde am 22. August 2018 durchgeführt.

- Die Behörden und sonstigen Träger öffentlicher Belange, die von der Planung berührt sein können, wurden gemäß § 4 Abs. 1 i. V. m. § 3 Abs. 1 BauGB am 04. September 2018 unterrichtet und zur Abgabe einer Stellungnahme aufgefordert.

- Die Gemeindevertretung hat am den Entwurf des Bebauungsplanes Nr. 14 mit Begründung beschlossen und zur Auslegung bestimmt.

- Der Entwurf des Bebauungsplans Nr. 14, bestehend aus der Planzeichnung (Teil A) und dem Text (Teil B), sowie die Begründung haben in der Zeit vom bis einschließlich während der Öffnungszeit nach § 3 Abs. 2 BauGB öffentlich ausliegen. Die öffentliche Auslegung wurde mit dem Hinweis, dass Stellungnahmen während der Auslegungsfrist von allen Interessierten schriftlich oder zur Niederschrift abgegeben werden können, am durch Bereitstellung im Internet und durch Abdruck im ortsüblich bekannt gemacht.

- Die Behörden und sonstigen Träger öffentlicher Belange, die von der Planung berührt sein können, wurden gem. § 4 Abs. 2 BauGB mit Schreiben vom zur Abgabe einer Stellungnahme aufgefordert.

- Es wird bescheinigt, dass alle im Liegenschaftskataster nachgewiesenen Flurstücksgrenzen und -Bezeichnungen sowie Gebäude in den Planunterlagen erhalten und maßstabgerecht dargestellt sind.