


L:\SV\2020\09 Laboe, barrierefreier Strandzugang\Pläne\Laboe Strandzugang - Lageplan.dwg

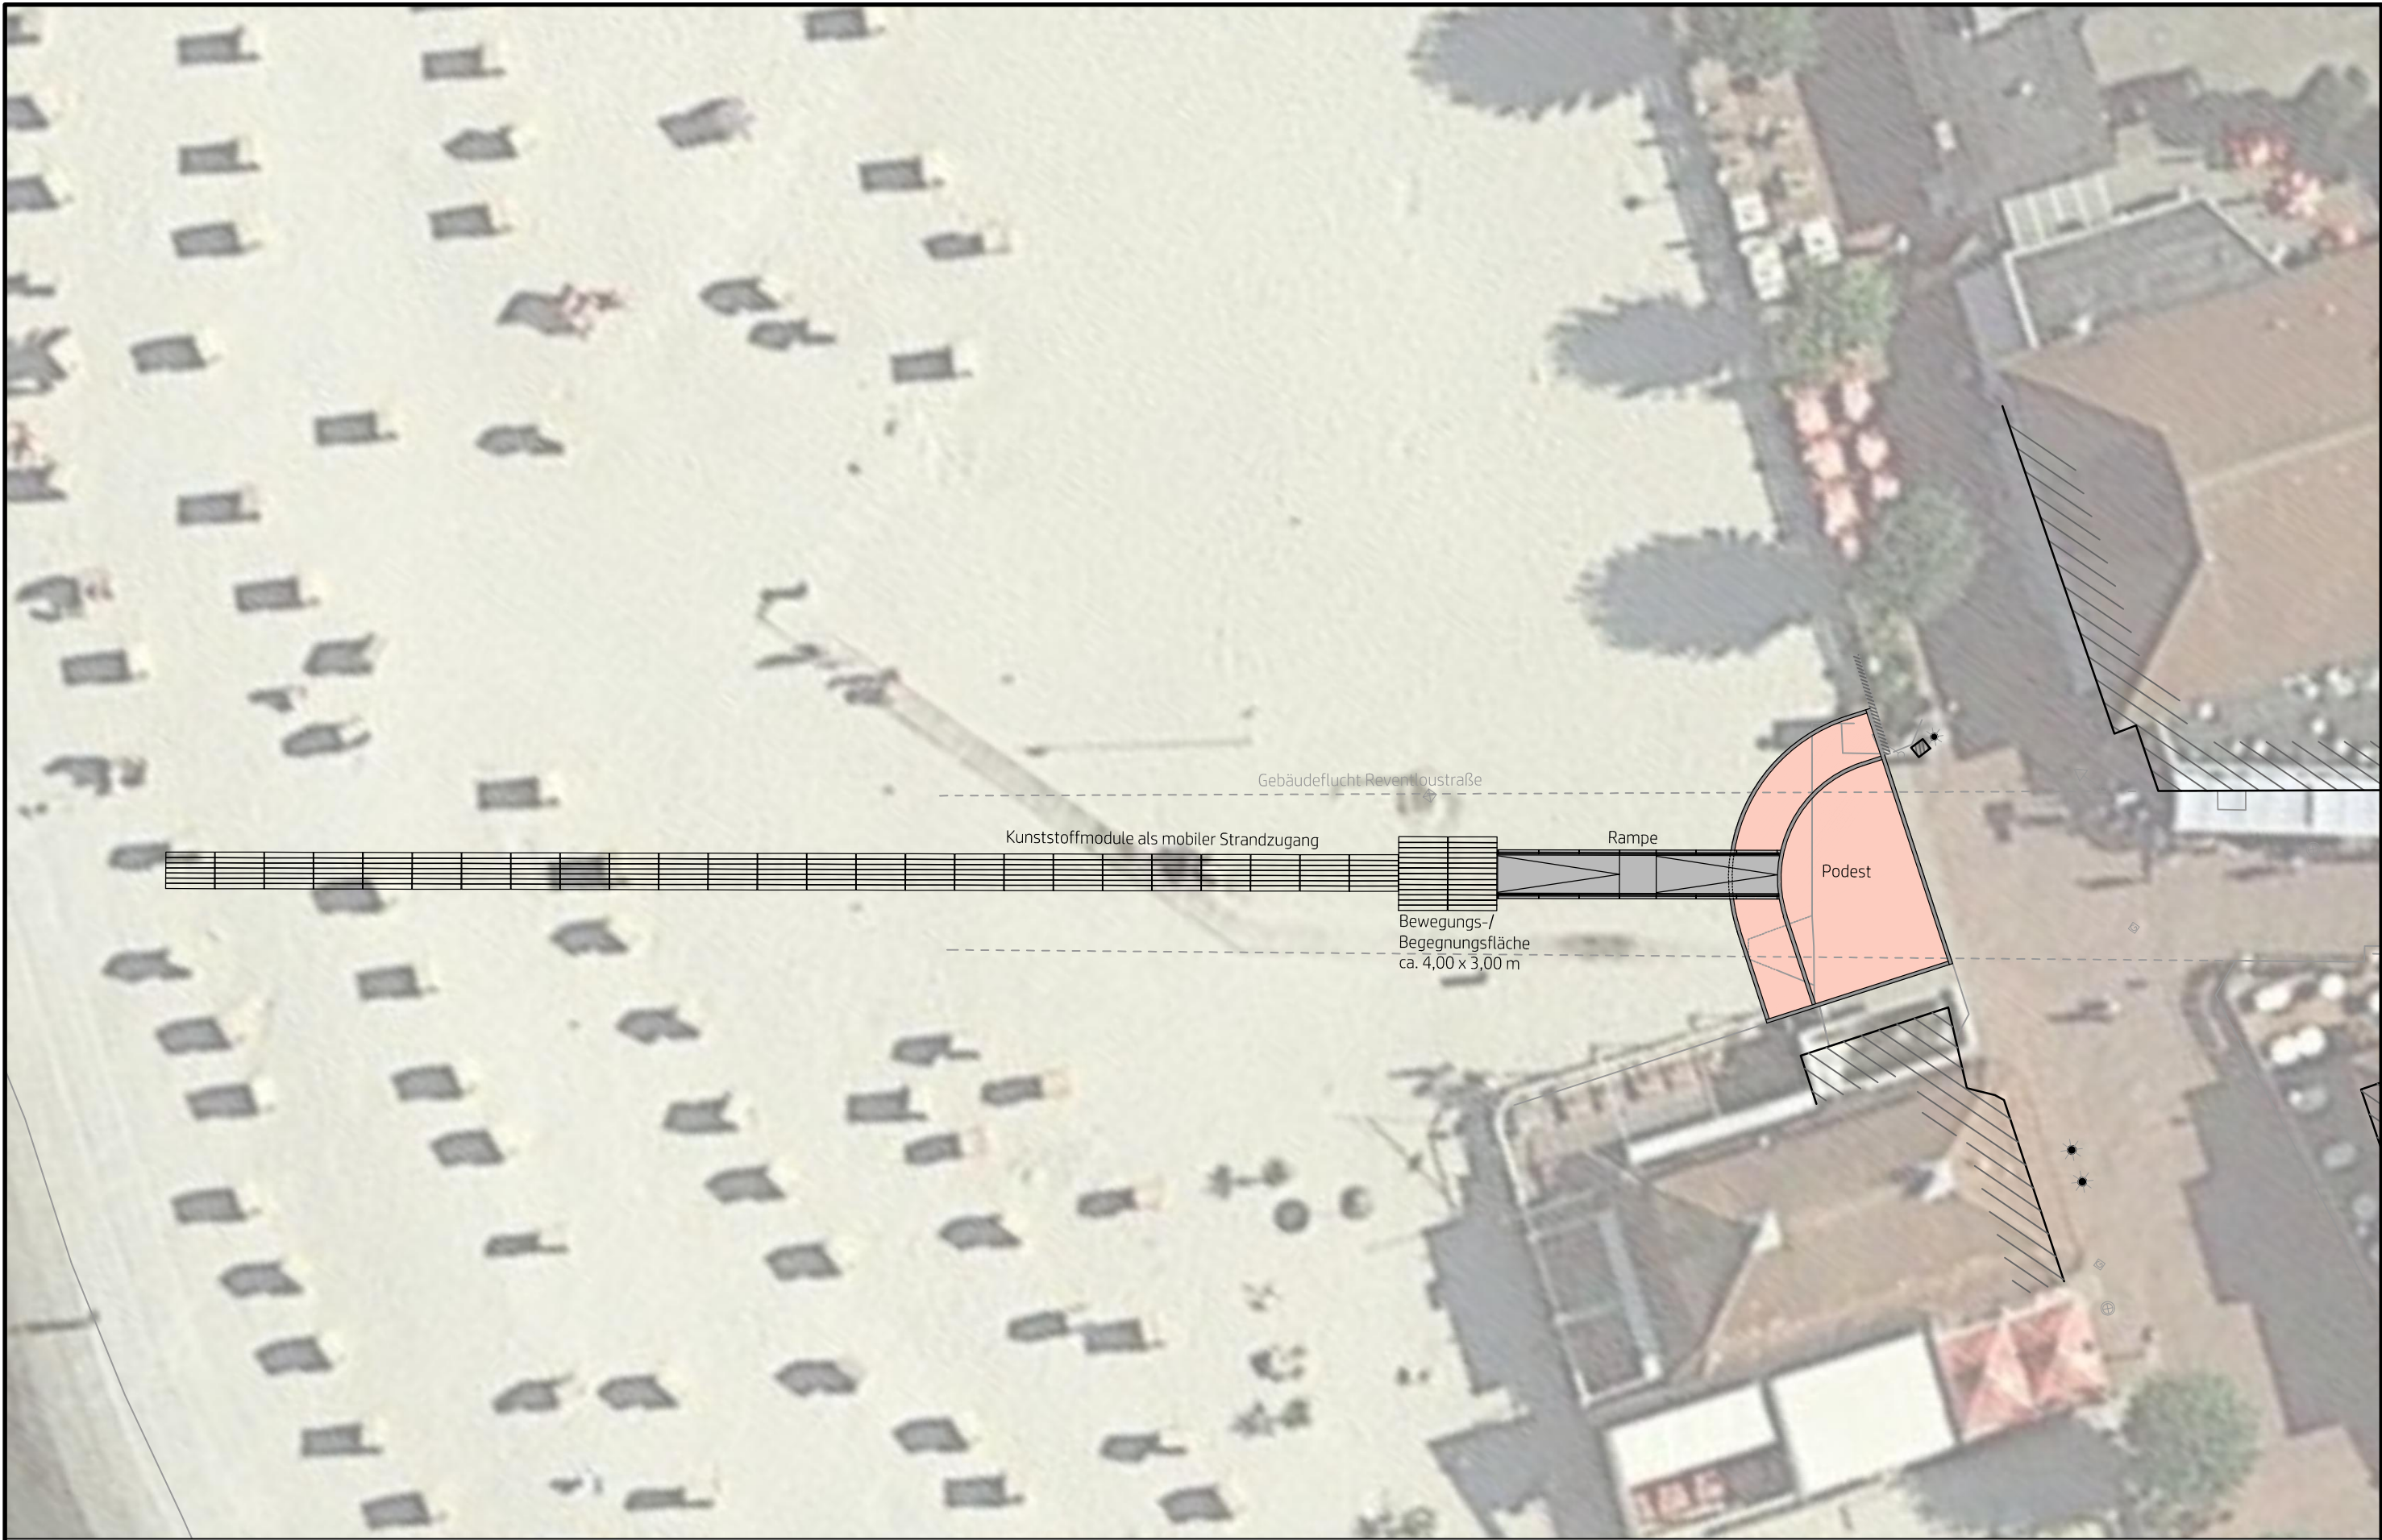

MAßSTAB	ohne
BLATT NR.	1/1

Gemeinde Laboe
Barrierefreier Strandzugang

Übersicht mobiler Strandzugang

DATUM

05.05.2020