




# Ortsentwicklung Kalifornien Entwurfsplanung

POLA Landschaftsarchitekten GmbH  
Gemeinde Schönberg





Nutzung Marktplatz - Kinovorstellung  
11. Juni 2020

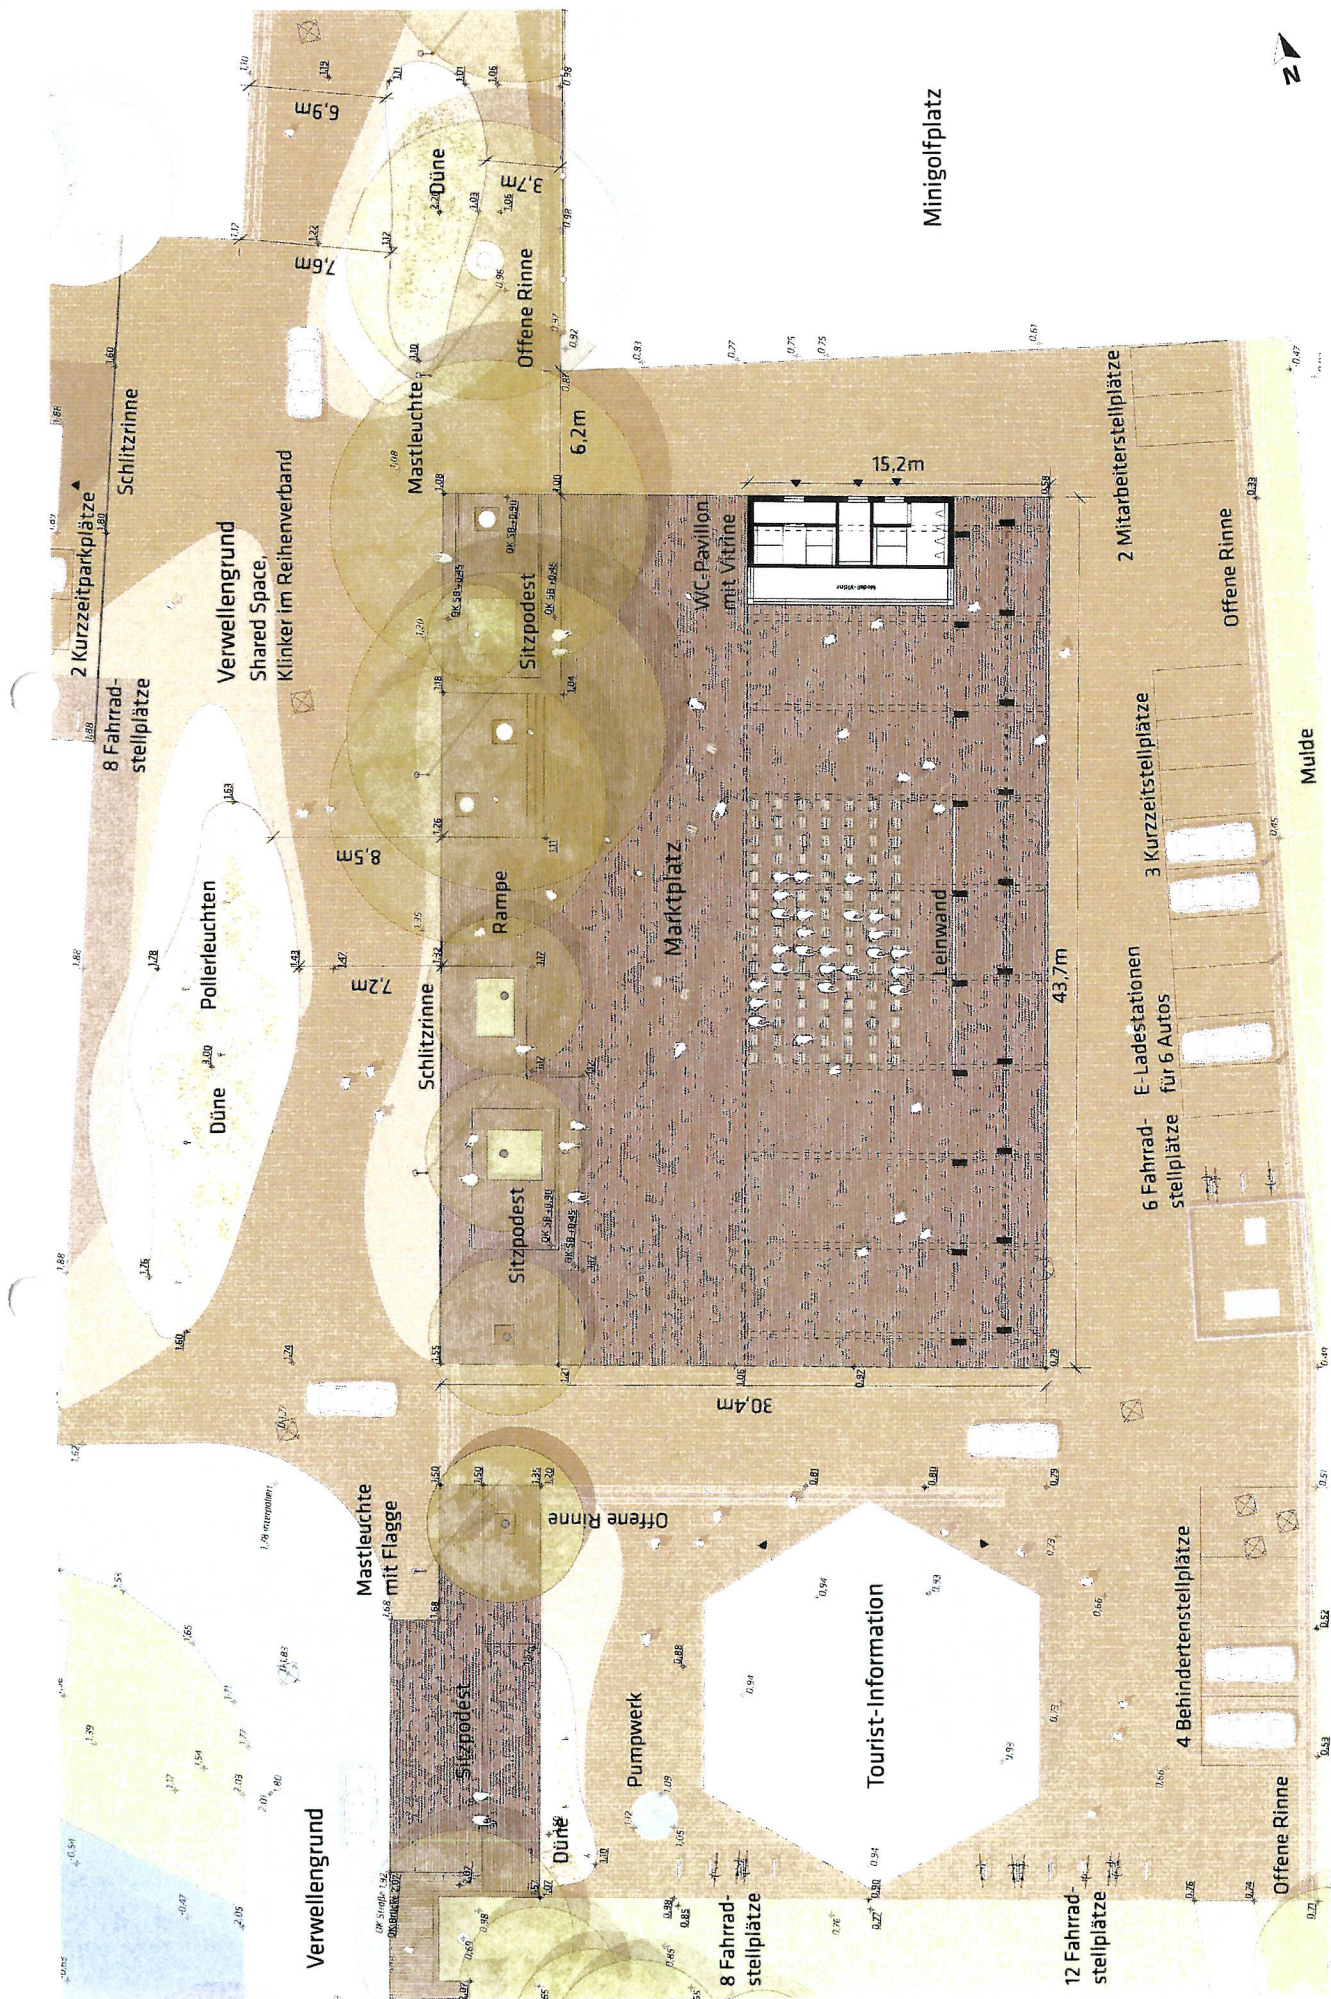






# Sitzpodest am Marktplatz

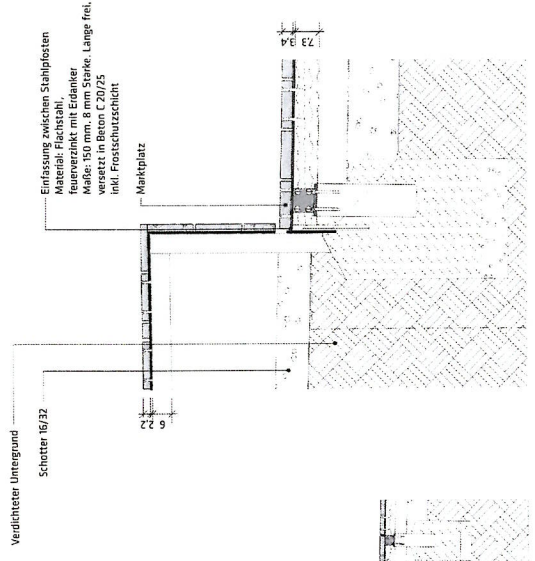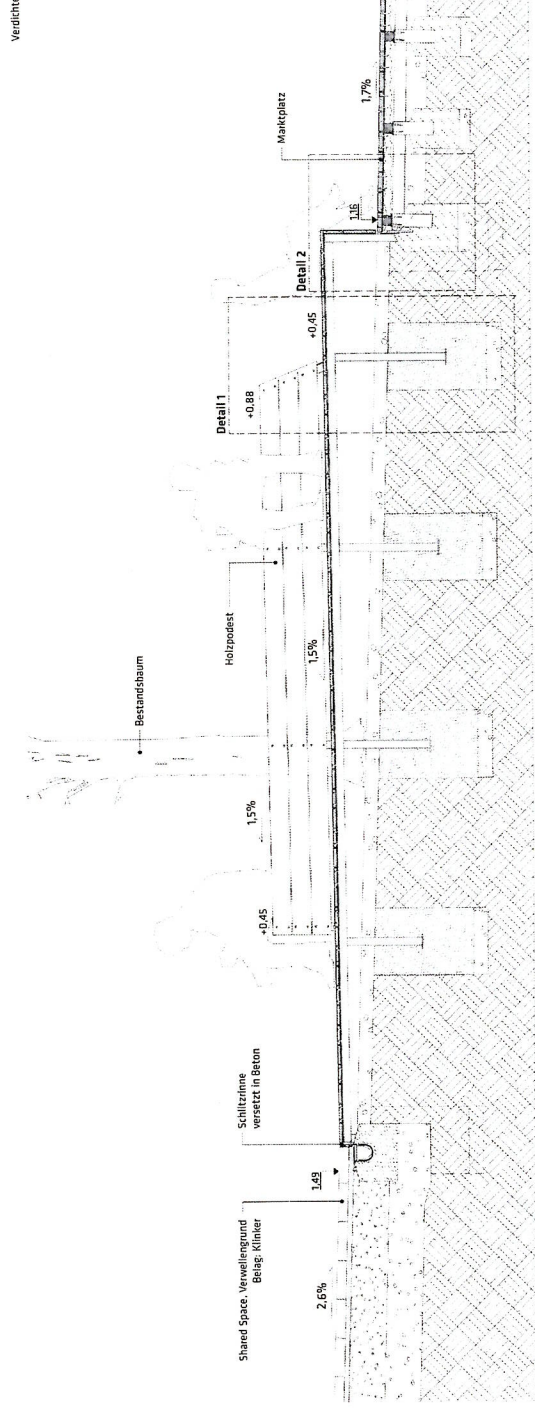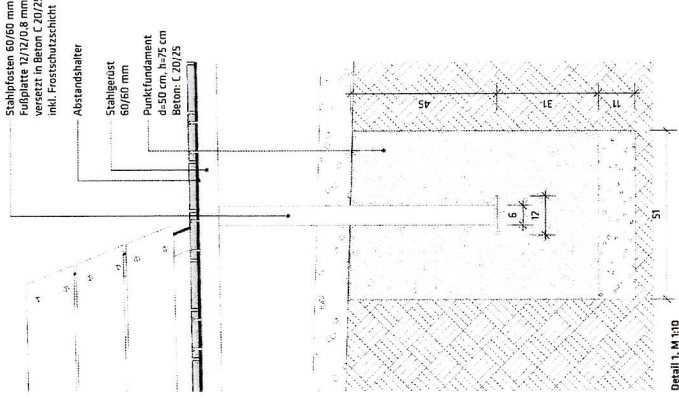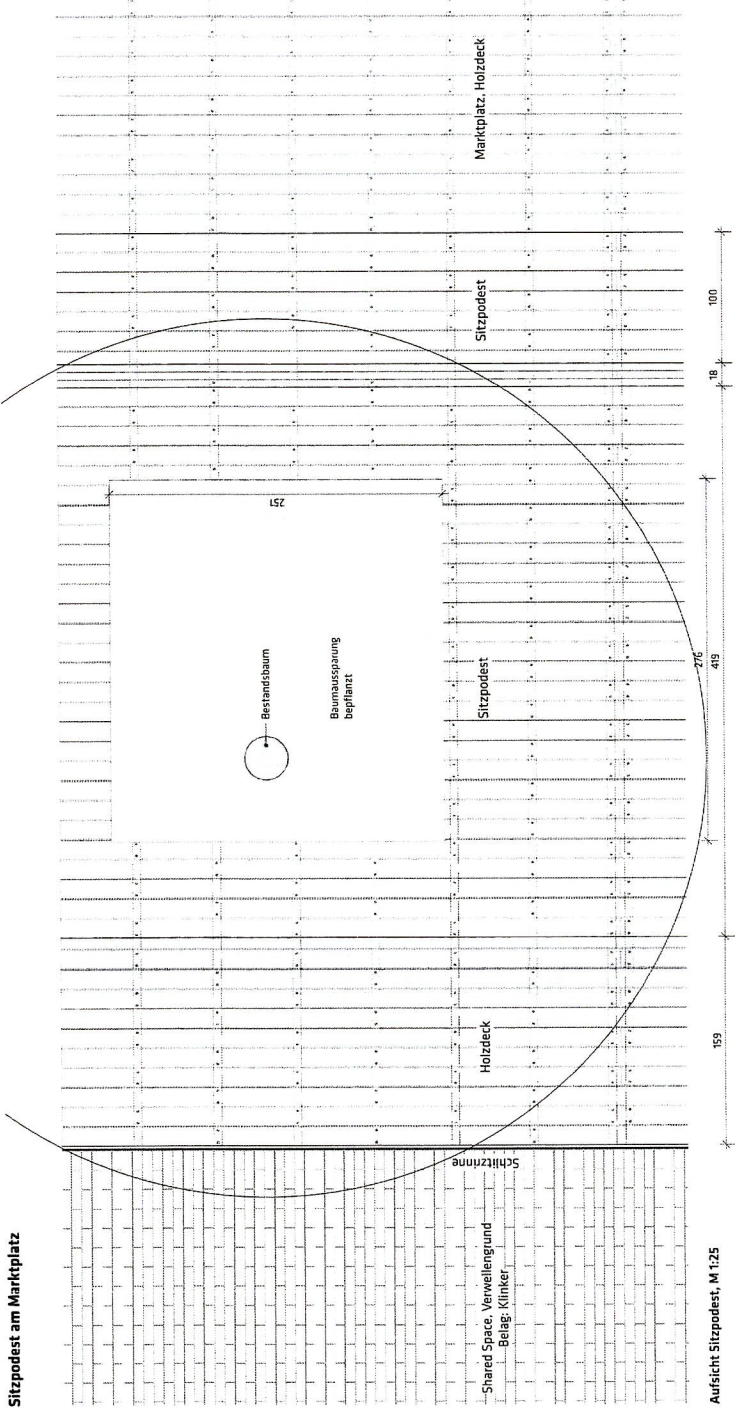


Holzbohlen quer

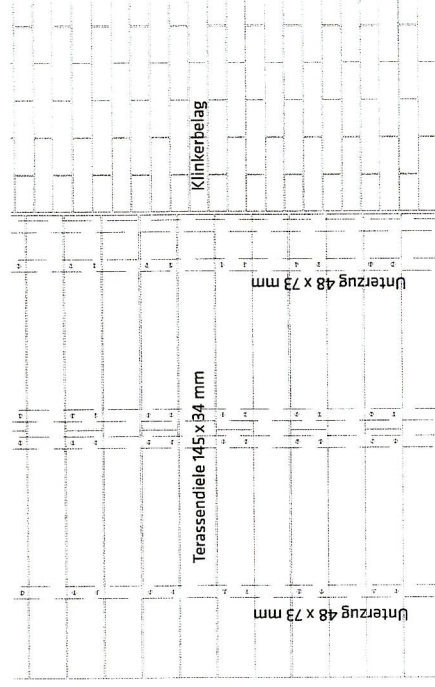


Aufsicht, M 1:20

Terrassendiele 145 x 34 mm  
Unterzug 48 x 73 mm  
Befestigung mit Stahlwinkel (5mm, feuerverzinkt)  
Betonbord in Betonstütze

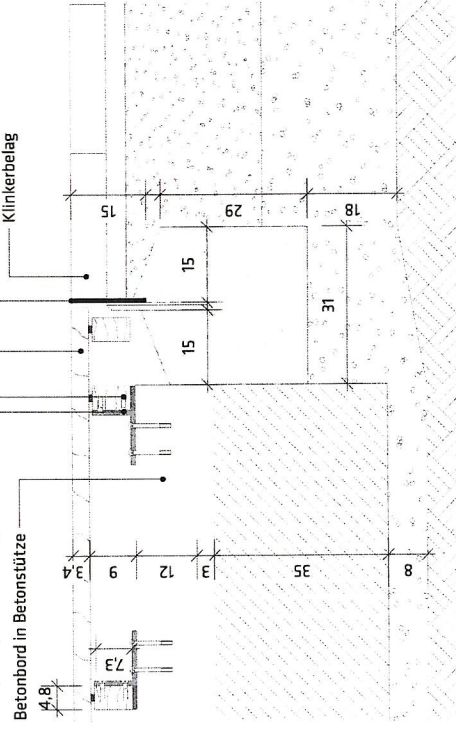


Schnitt, M 1:10

Holzbohlen längs

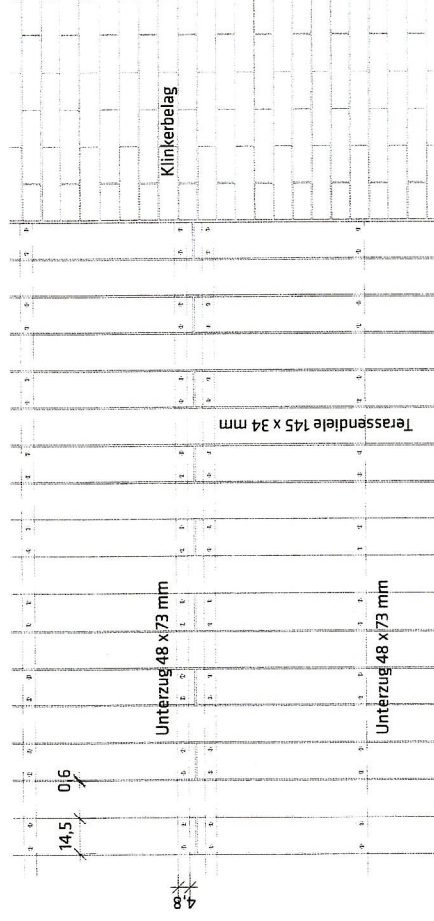

Aufsicht, M 1:20

Betonbord 100 x 300 mm  
in Betonrückenstütze  
Terrassendiele 145 x 34 mm,  
Kebony Character, glatt, Seiten genutet,  
mit Unterzug verschraubt  
Abstandshalter  
Unterzug 48 x 73 mm  
Kies (16/32)  
Einfassung  
Material: Flachstahl,  
feuerverzinkt mit Erdanker  
Maße: 150 mm, 8 mm Stärke, Länge frei,  
in Betonfundament C 20/25 versetzt  
Klinkerbelag  
s. LAR-RD-01, Regeldetail 1)

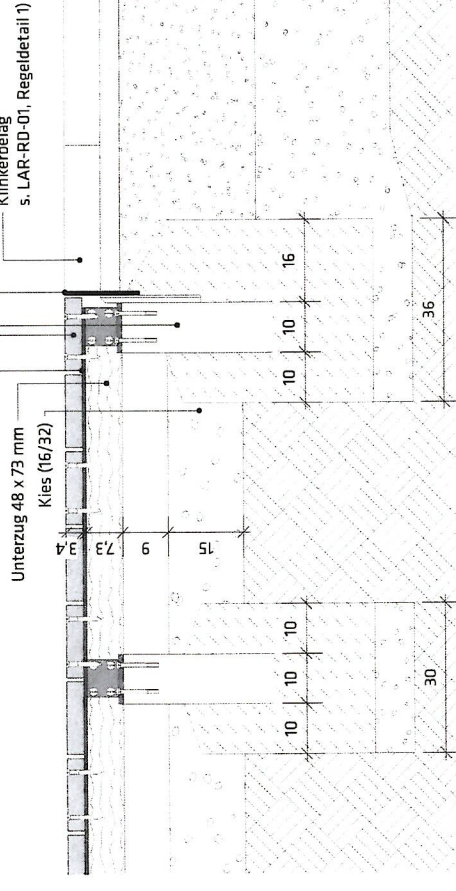


Schnitt, M 1:10

Alle Maße in cm.







Bsp. Dachhaut

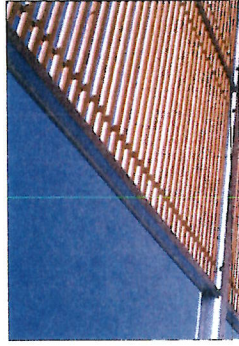


Bsp. Holzlamellen Dach

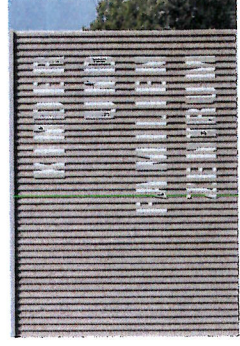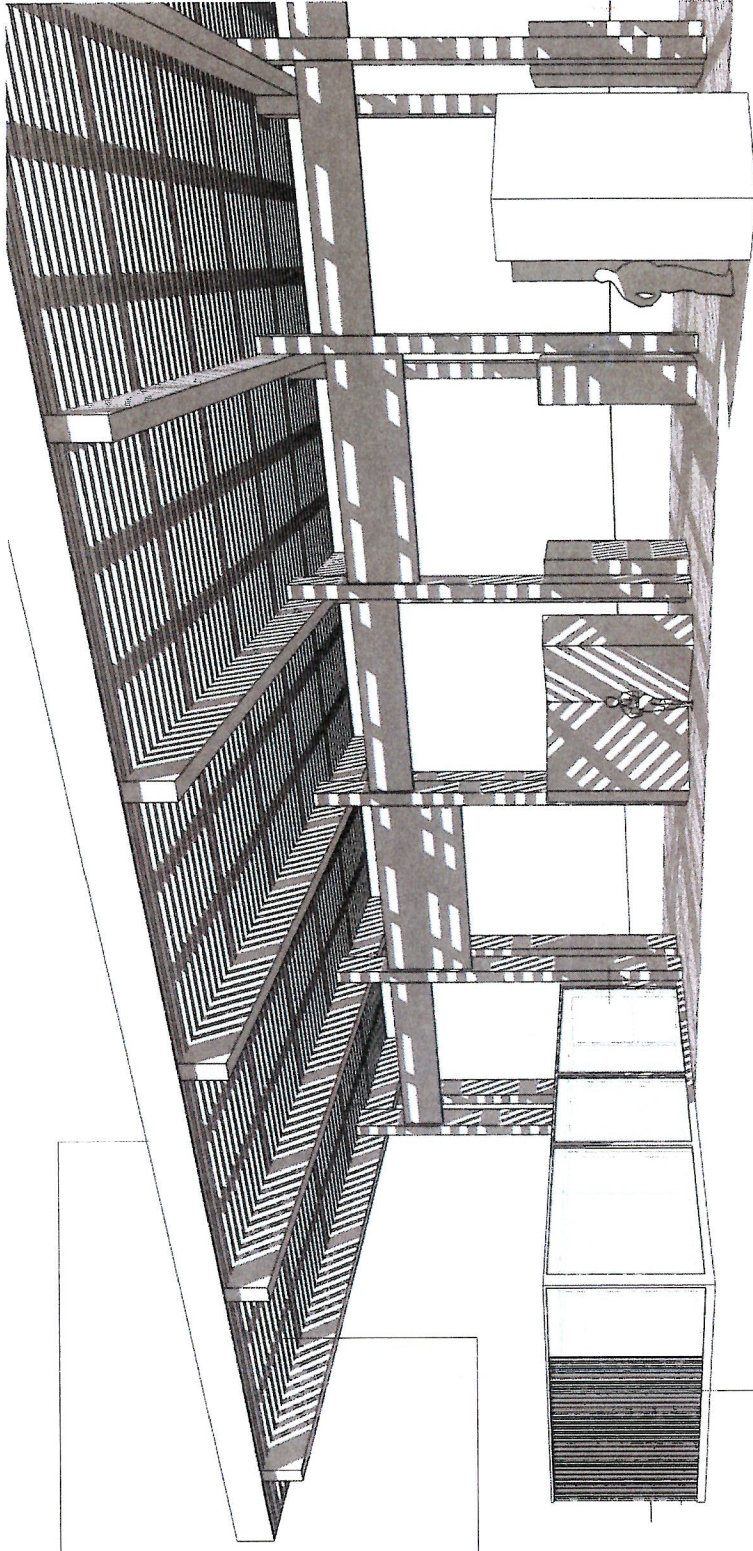

## Ortsentwicklung Kalifornien Entwurfsplanung

Marktdach, Marktpavillon - Perspektive  
11. Juni 2020




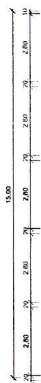

Dachstuhl  
Polymerbetondecke





Dachaufsicht

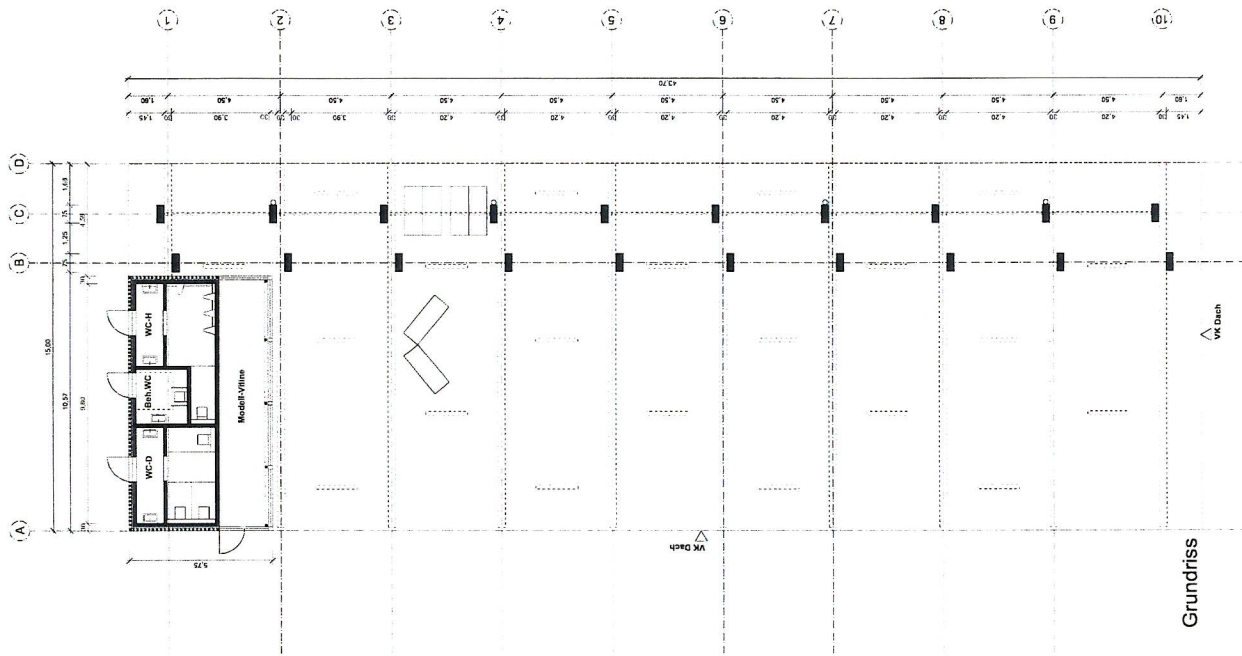

Grundriss

# Ortsentwicklung Kalifornien Entwurfsplanung




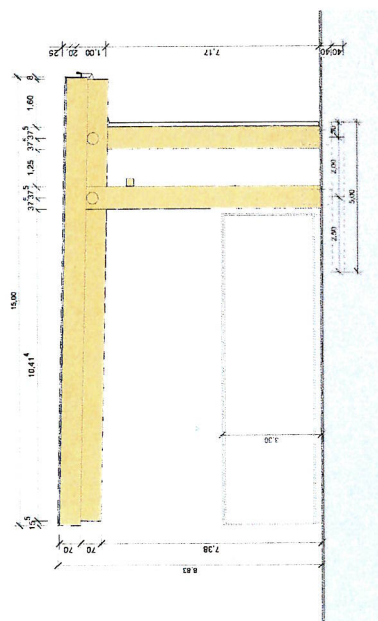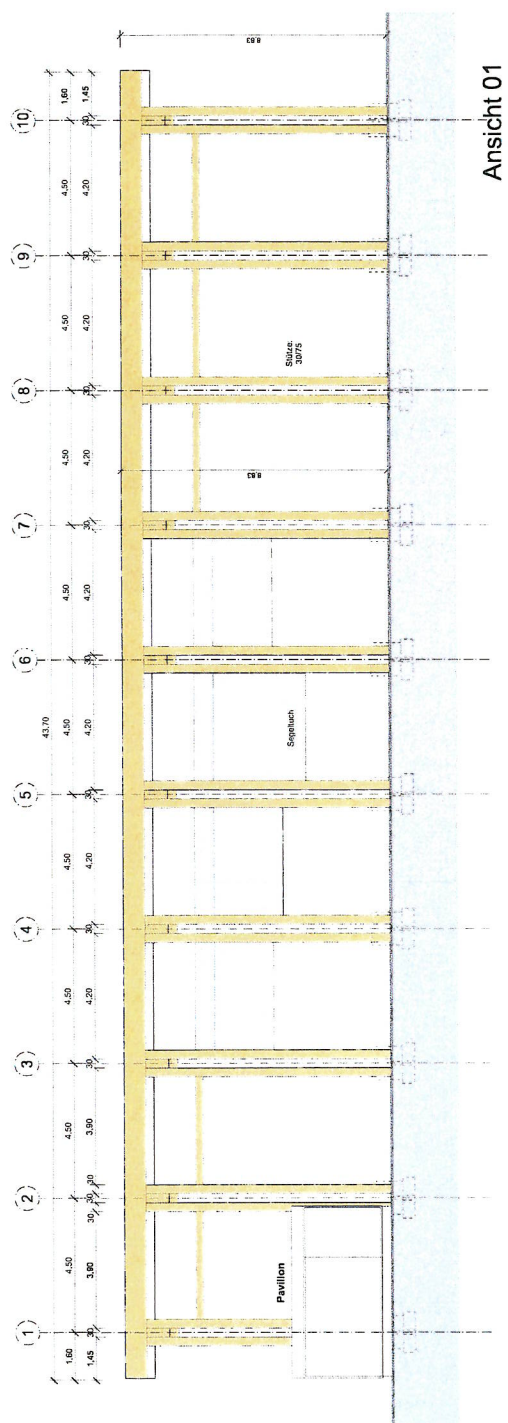



The floor plan shows a rectangular building with a central corridor. On the left side, there is a large open area labeled 'Modell-Vitrine'. The right side is divided into several rooms: 'WC-H' (top right), 'Beh.WC' (middle right), and 'WC-D' (bottom right). Each of these rooms contains a toilet fixture. The central corridor provides access to these rooms and the 'Modell-Vitrine' area. The plan includes dimensions for various sections: 3.0, 1.10, 1.5, 1.90, 5.75, 2.50, 1.01, 98, and 15. A north arrow is located in the upper right corner.

## Dachaufsicht

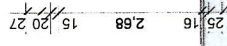

This architectural floor plan shows a long, narrow room. The left wall is decorated with a yellow and white horizontal striped pattern. The right wall is plain white. The room is divided into several sections by vertical lines. Dimensions are indicated: 3.10 for the width of the striped section, 3.00 for the width of the white section, and 20 and 10 for the lengths of the sections. A scale bar is located at the bottom right.





Ortsentwicklung Kalifornien  
Entwurfsplanung

POLA Landschaftsarchitekten GmbH  
Gemeinde Schönberg

Marktplatz - Perspektive  
11. Juni 2020





Marktplatz - Perspektive Leuchtpanale  
11. Juni 2020

## Ortsentwicklung Kalifornien Entwurfsplanung

POLA Landschaftsarchitekten GmbH  
Gemeinde Schonberg





# Ortsentwicklung Kalifornien Entwurfsplanung


POLA Landschaftsarchitekten GmbH  
Gemeinde Schönberg

Welcome Dune - Strandzugang und Aufenthaltsort  
11. Juni 2020







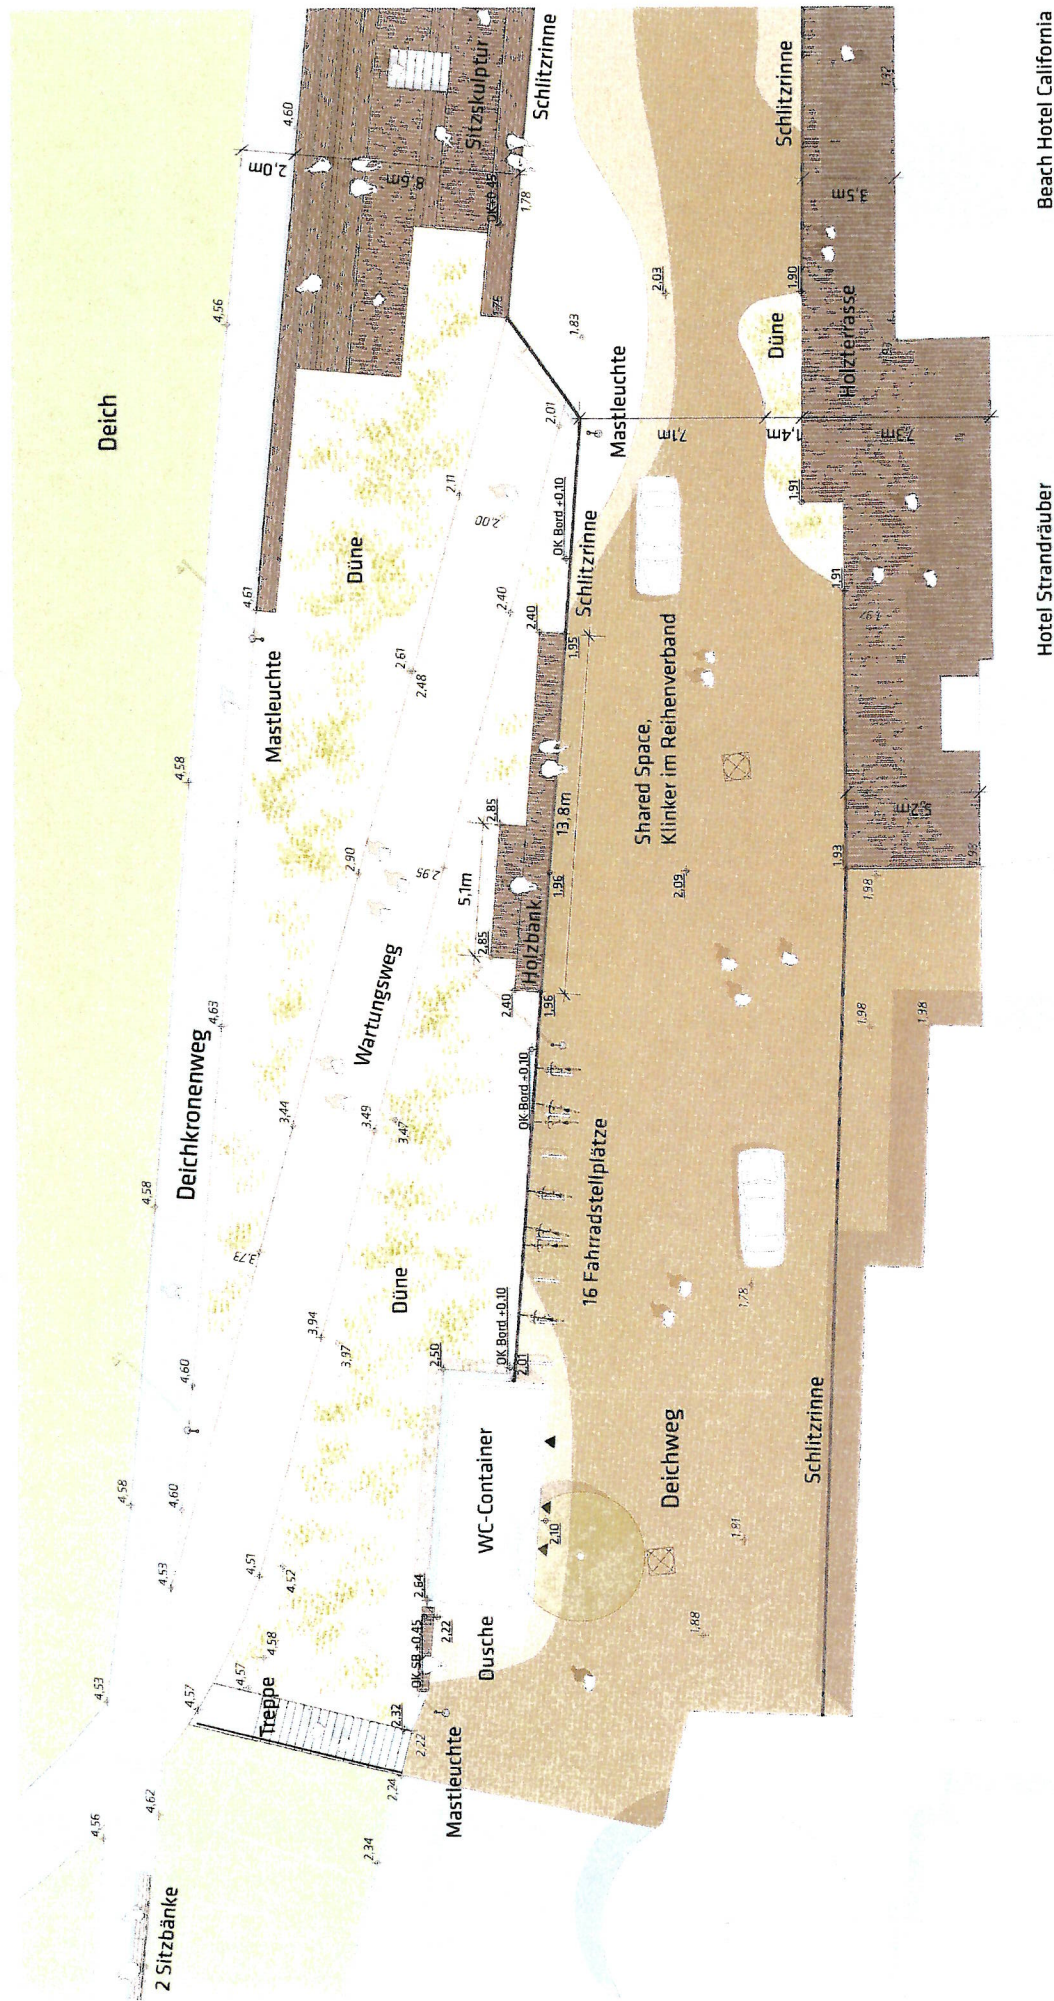

Beach Hotel California

Hotel Strandräuber

## Ortsentwicklung Kalifornien Entwurfsplanung

WC - Container am Deich  
11. Juni 2020

POLA Landschaftsarchitekten GmbH  
Gemeinde Schöenberg



