

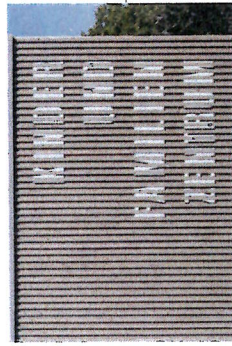


Bsp. WC Kabinen


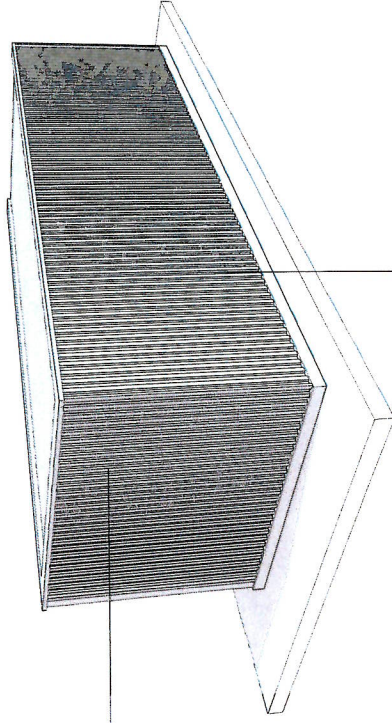




Bsp. Holzlamellen Fassade+ Logo

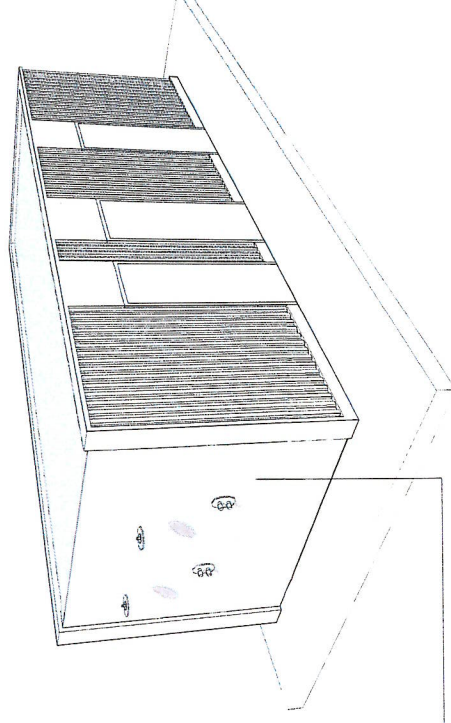


Zinkblechfassade Duschwand+Dach

Ortsentwicklung Kalifornien Entwurfsplanung

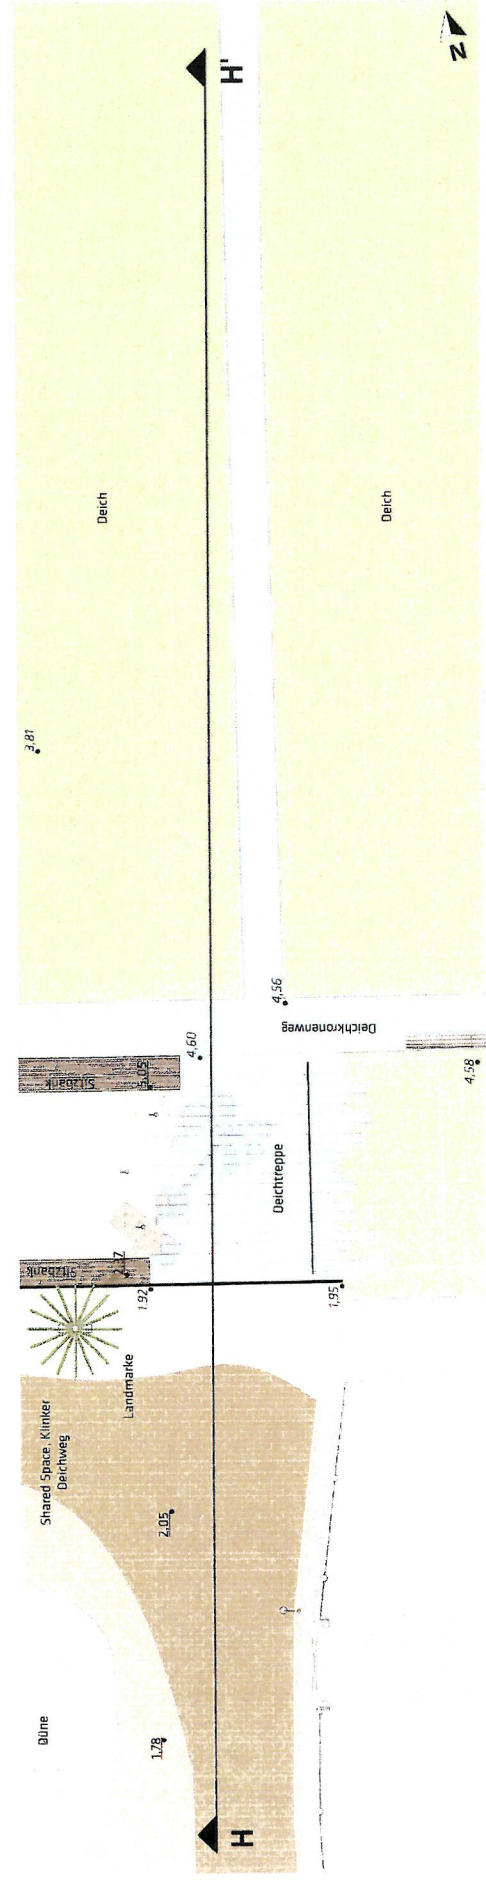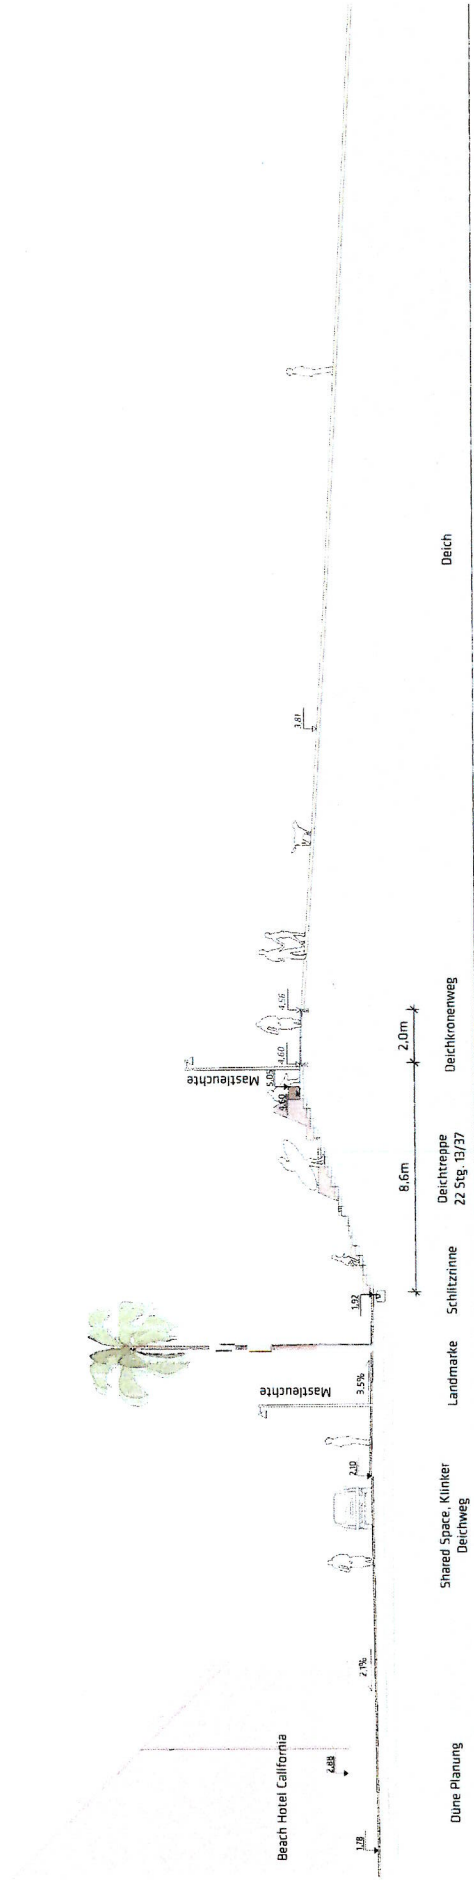


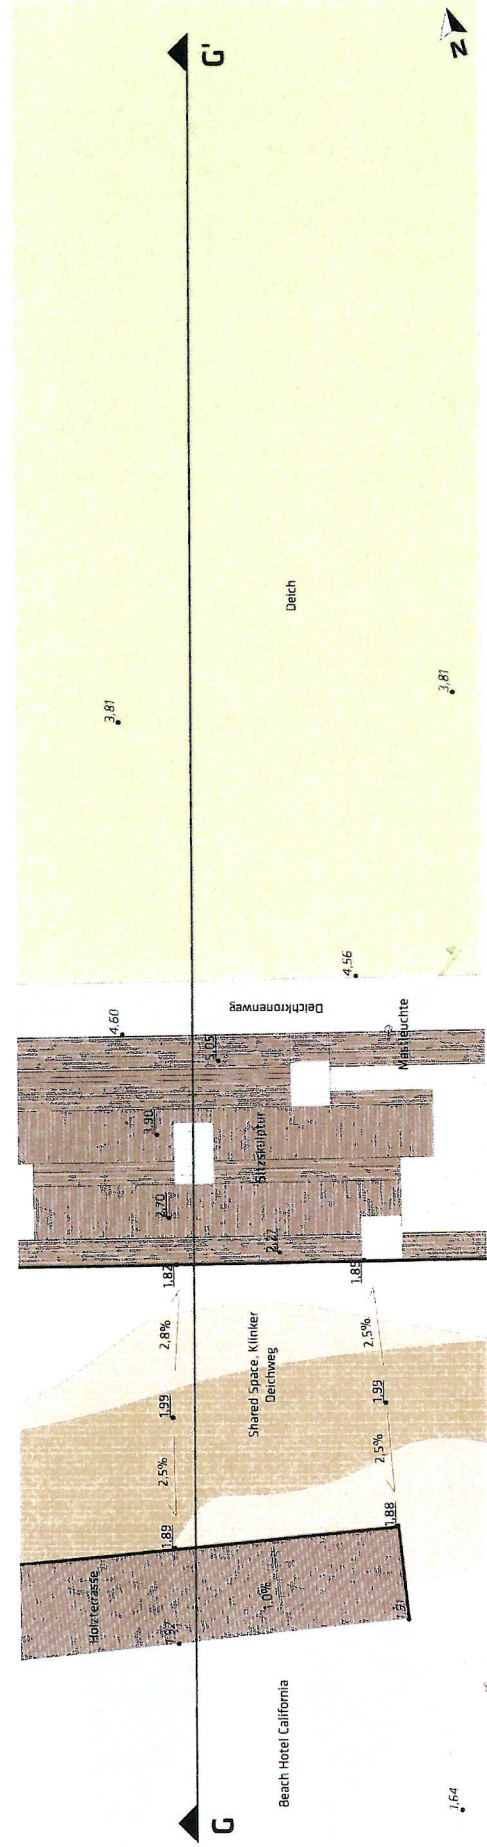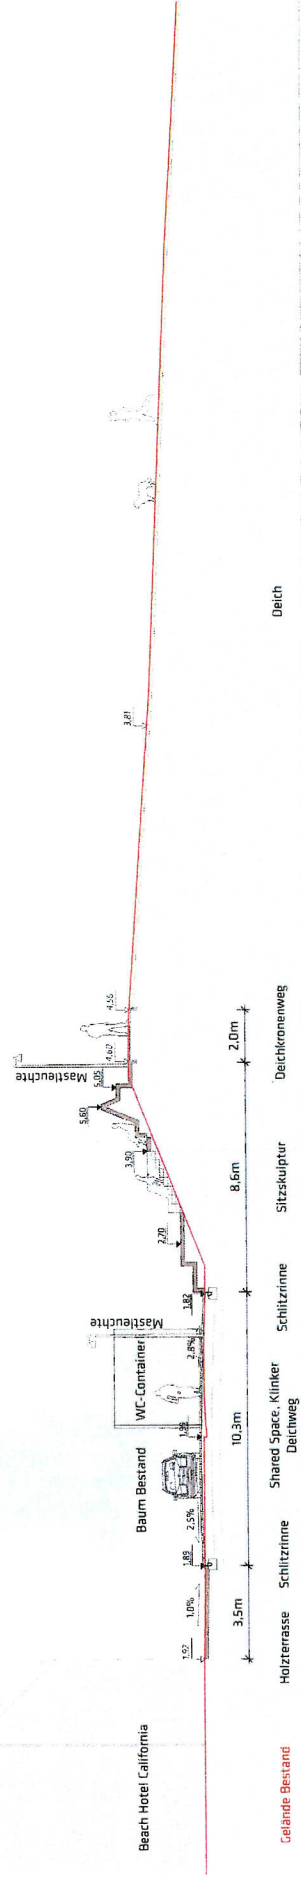

Holzdeck Deich

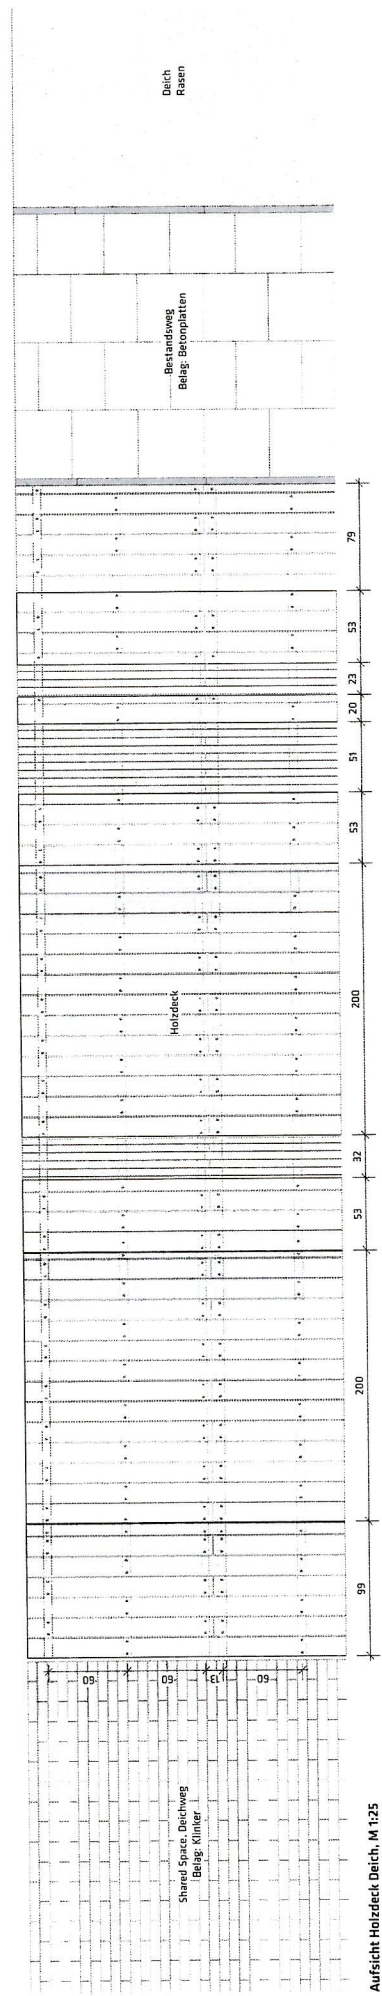

Aufsicht Holzdeck Deich, M 1:25

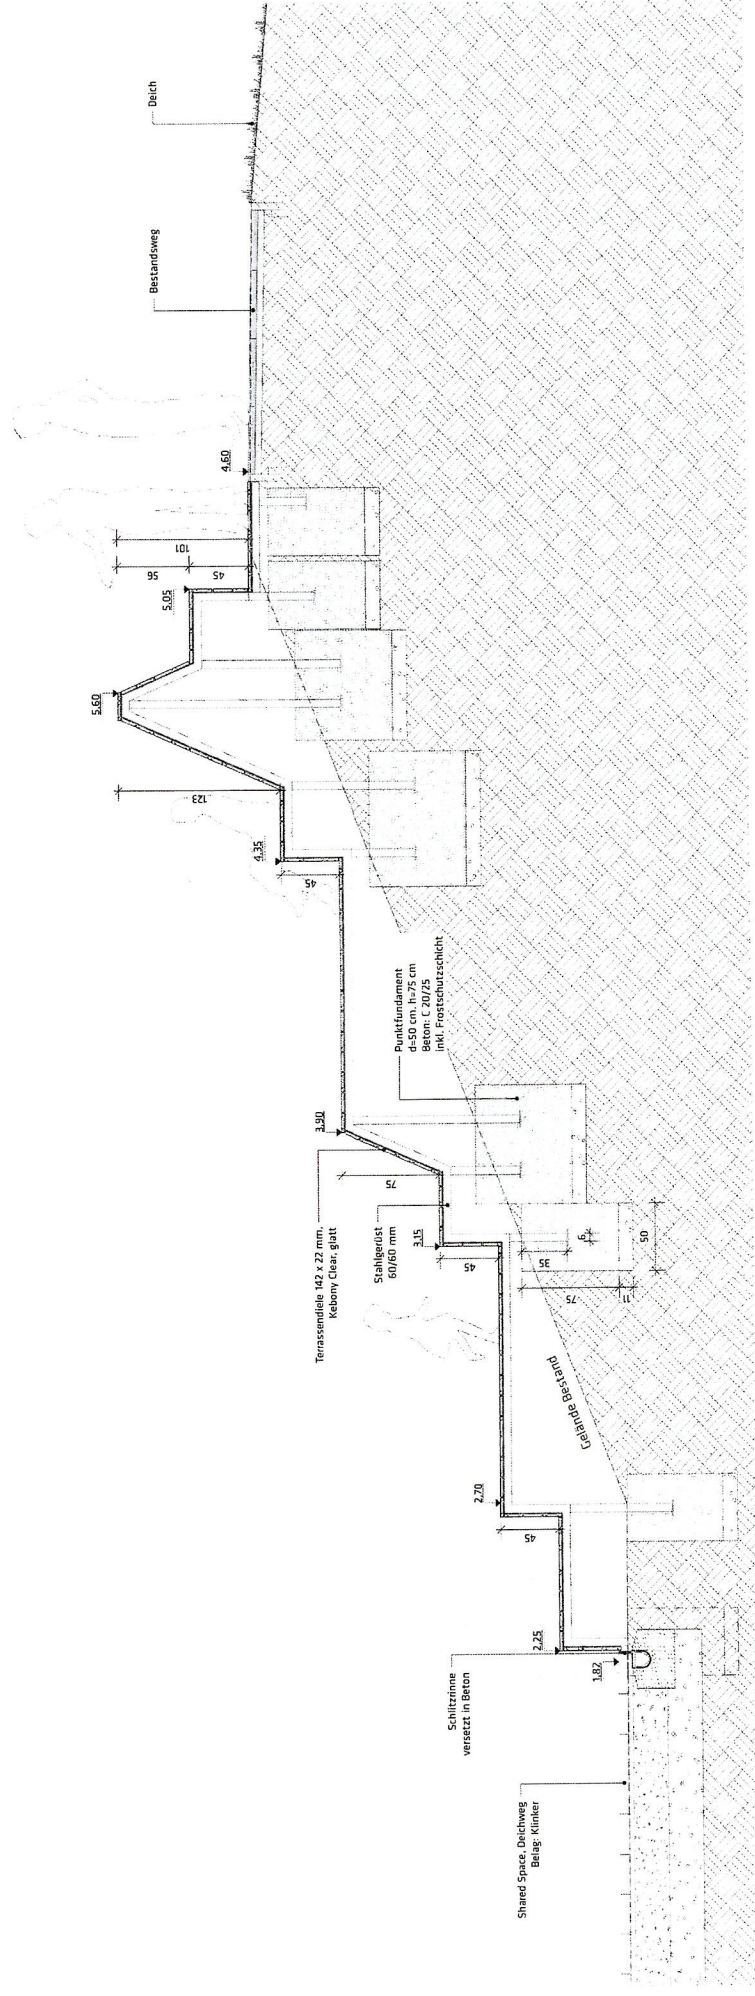


Schnitt Holzdeck Deich, M 1:25

Ortsentwicklung Kalifornien Entwurfsplanung

POLA Landschaftsarchitekten GmbH
Gemeinde Schöenberg

Detail - Holzdeck
11. Juni 2020

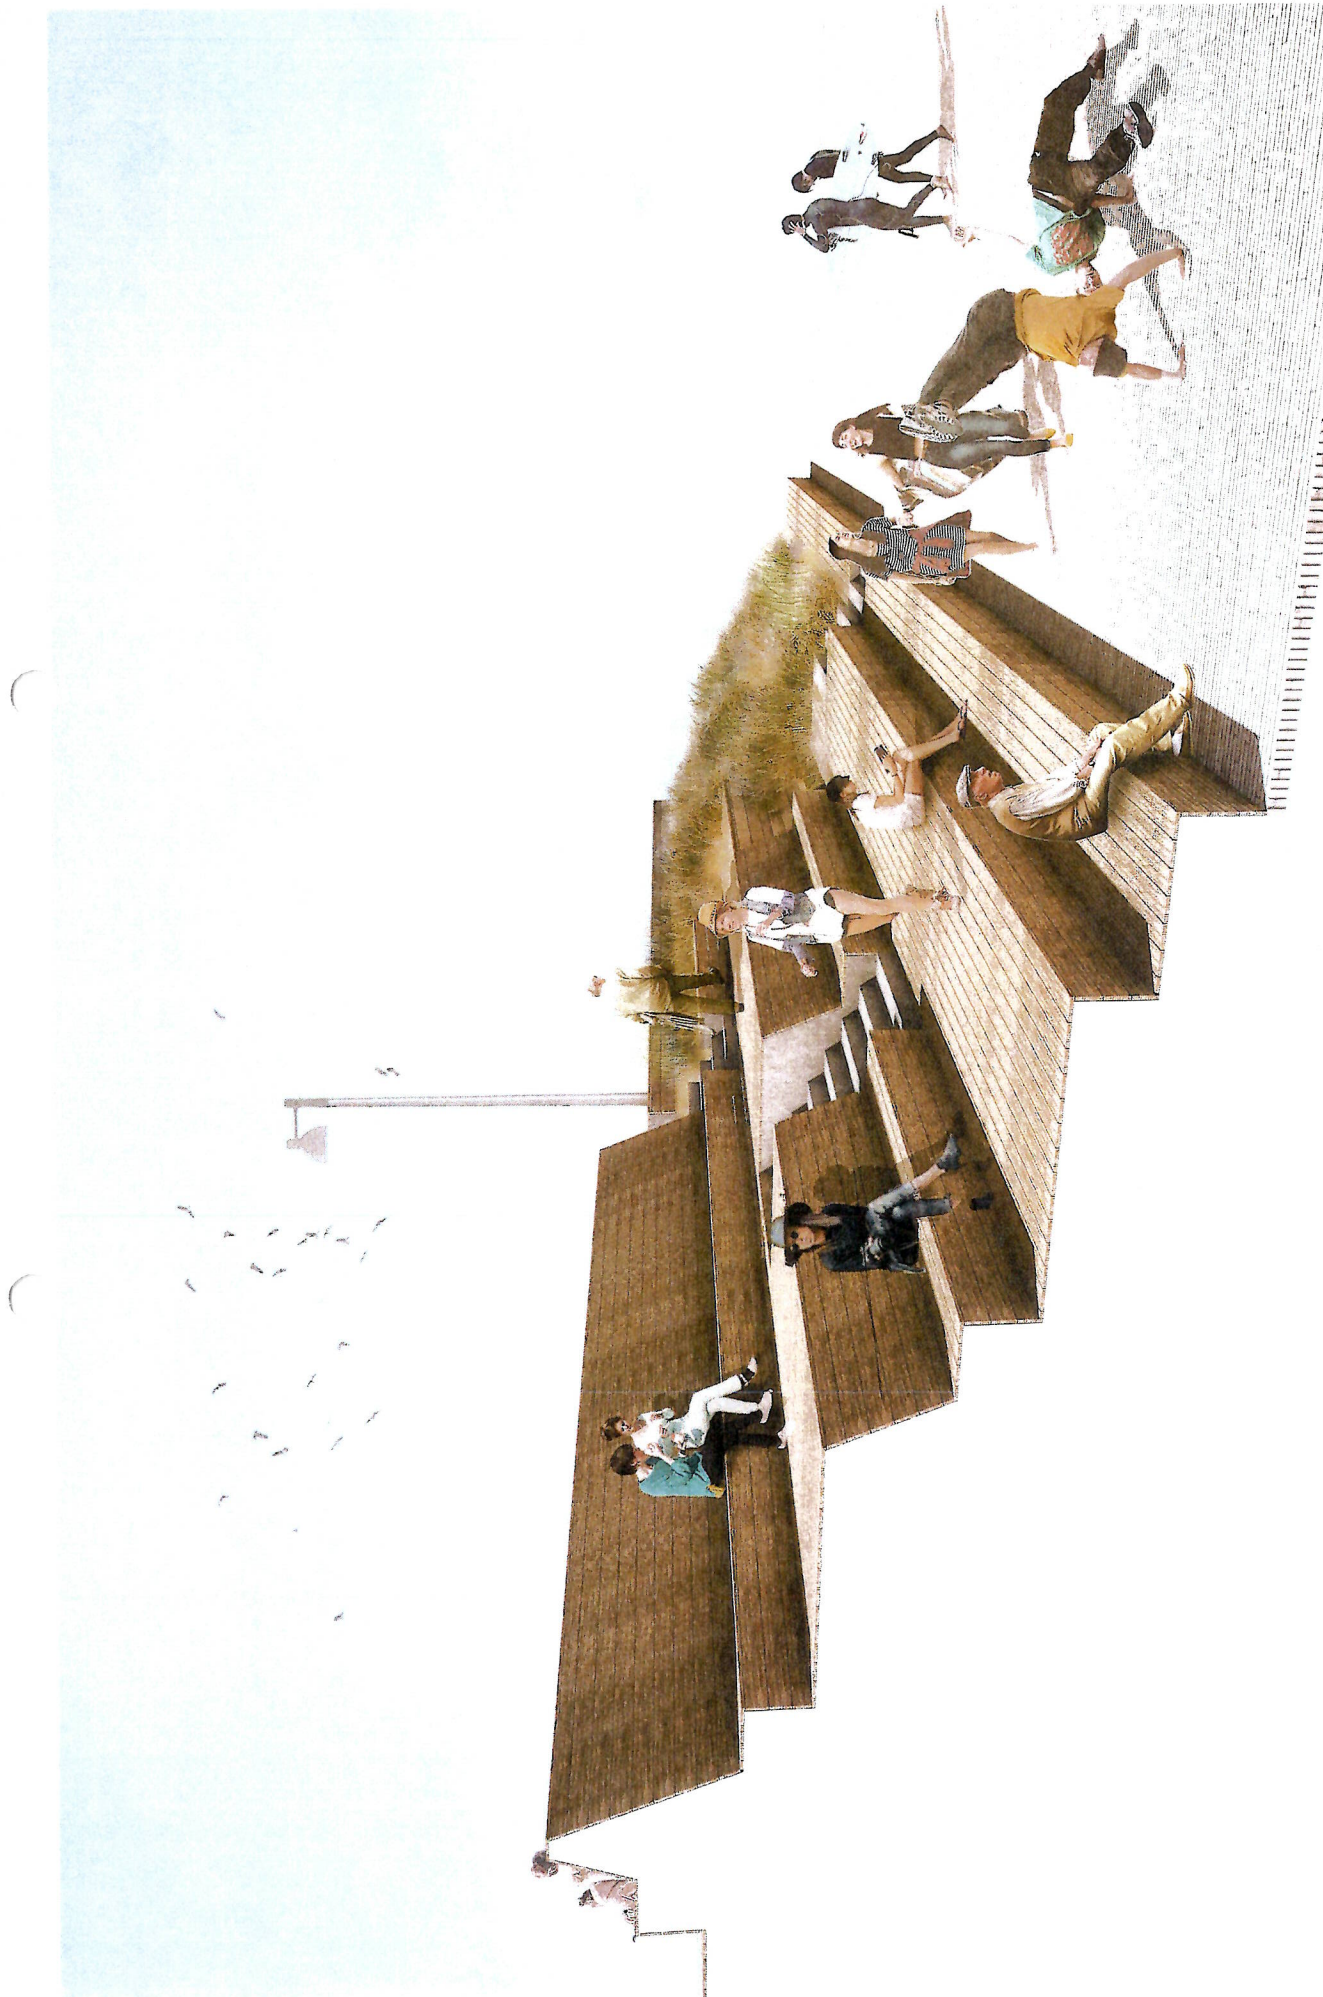

Ortsentwicklung Kalifornien
Entwurfsplanung

POLA Landschaftsarchitekten GmbH
Gemeinde Schönberg


Welcome Dune - Perspektive
11. Juni 2020



Ortsentwicklung Kalifornien Entwurfsplanung

POLA Landschaftsarchitekten GmbH
Gemeinde Schöenberg

Welcome Dune Variation Landmarke - Perspektive
11. Juni 2020

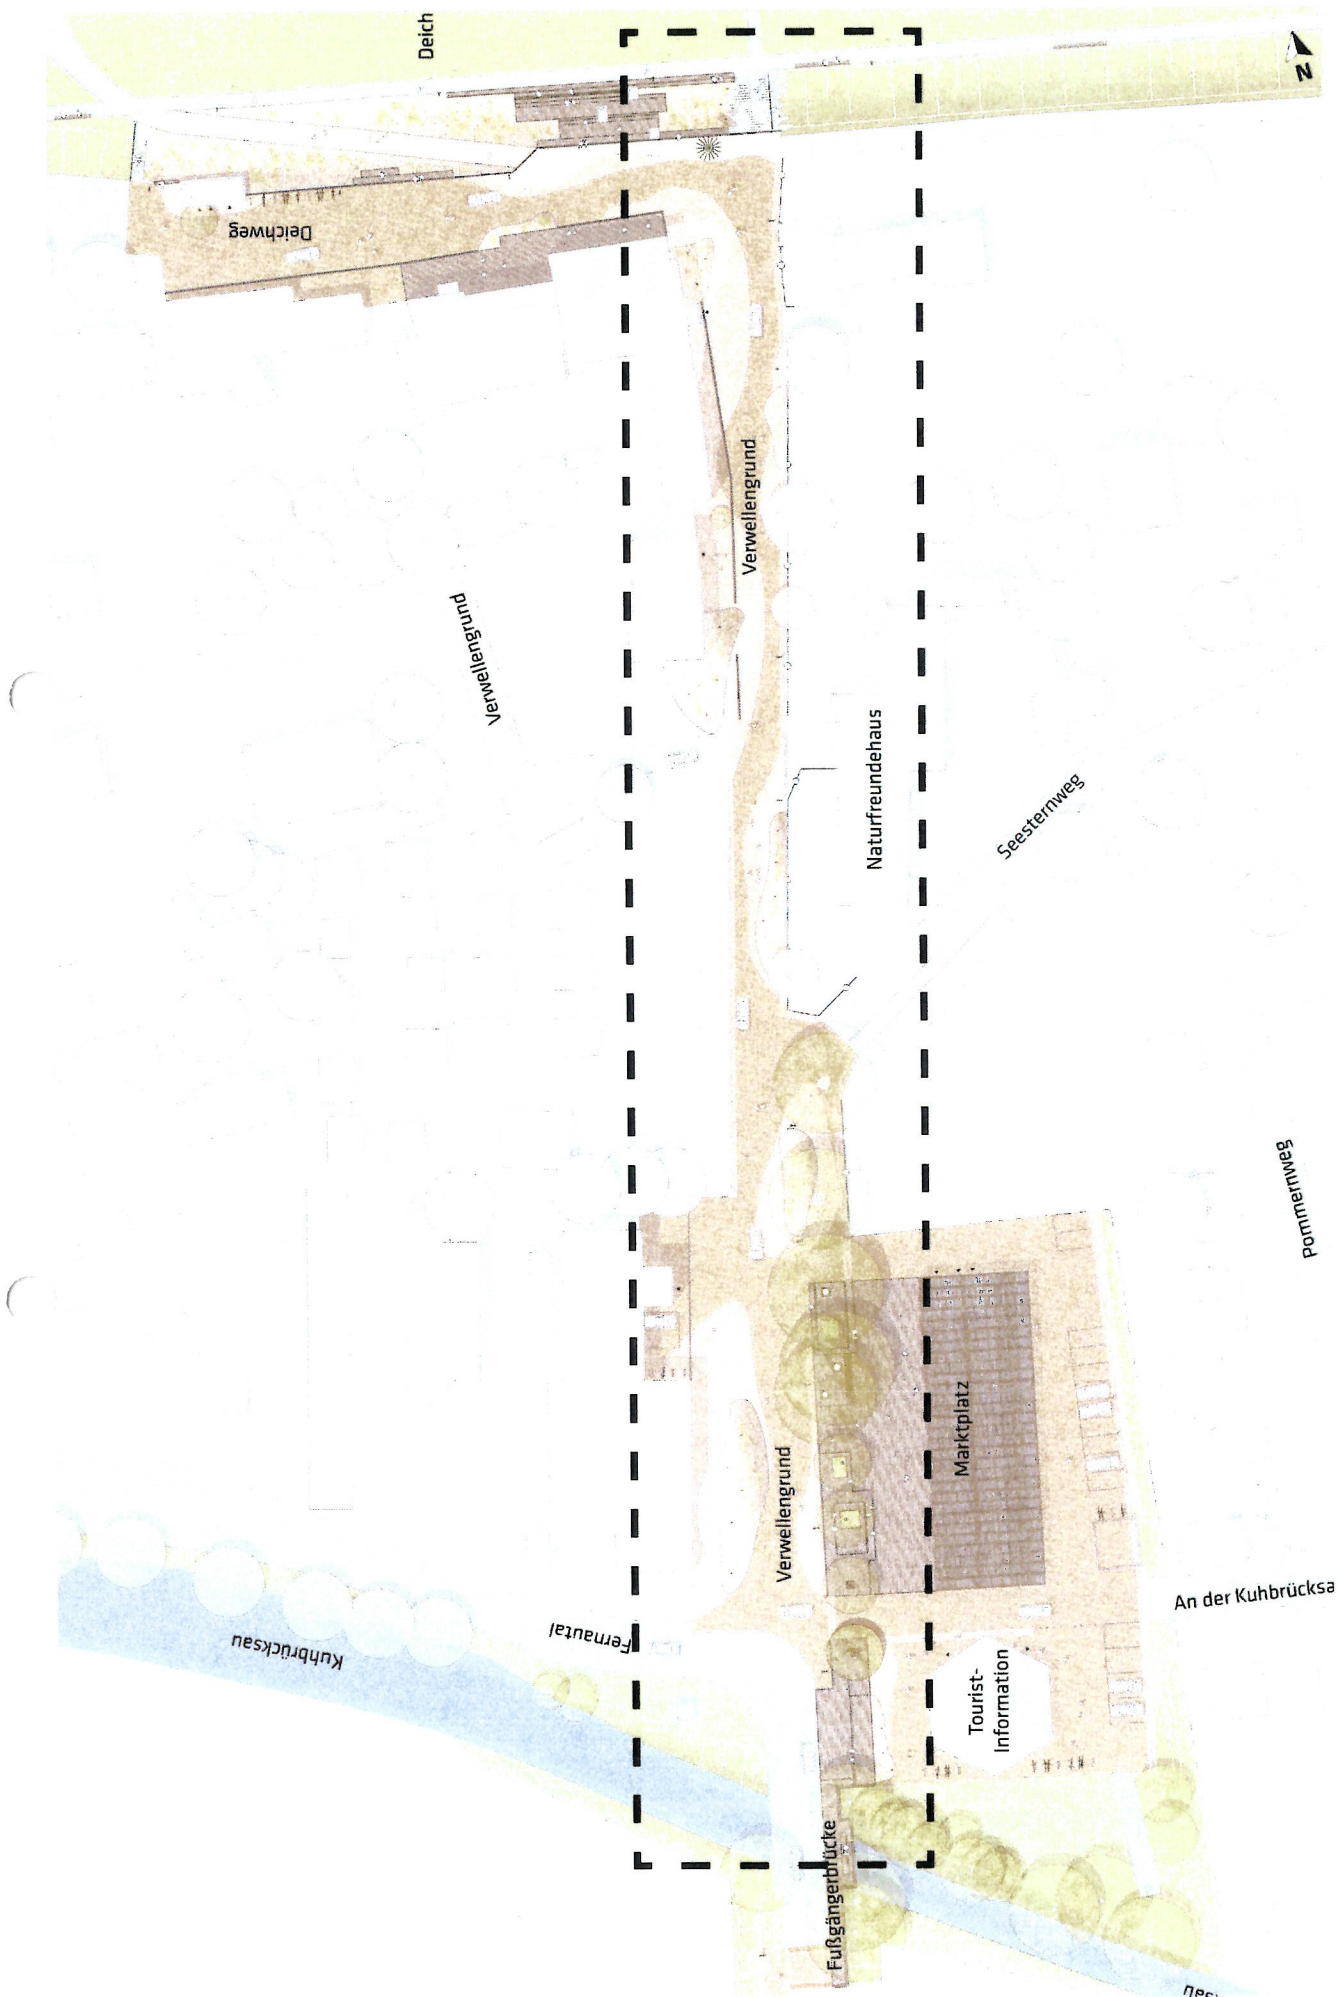


Ortsentwicklung Kalifornien Entwurfsplanung


POLA Landschaftsarchitekten GmbH
Gemeinde Schönberg

Dünenweg - Promenade / Boulevard
11. Juni 2020



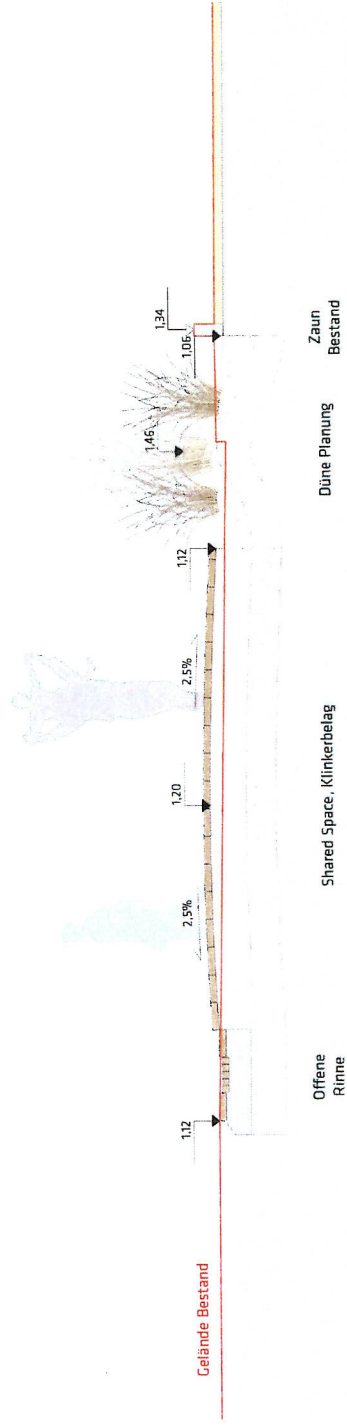

Prinzipsschnitt 1: Entwässerung offene Rinne / Düne

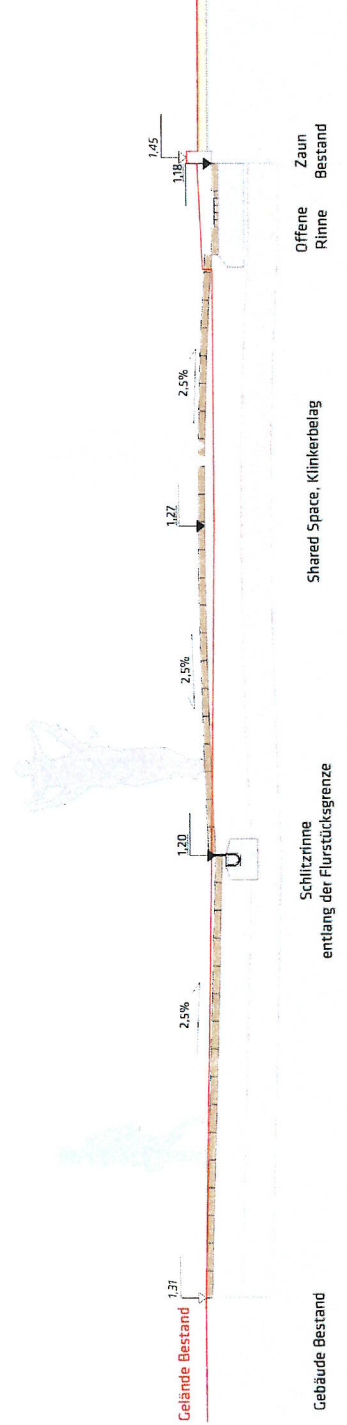


Prinzipsschnitt 2: Entwässerung Schlitzrinne / offene Rinne

Ortsentwicklung Kalifornien Entwurfsplanung

Prinzipsschnitt Straßenentwässerung


11. Juni 2020

Regeldetail 1) - Schlitzrinne

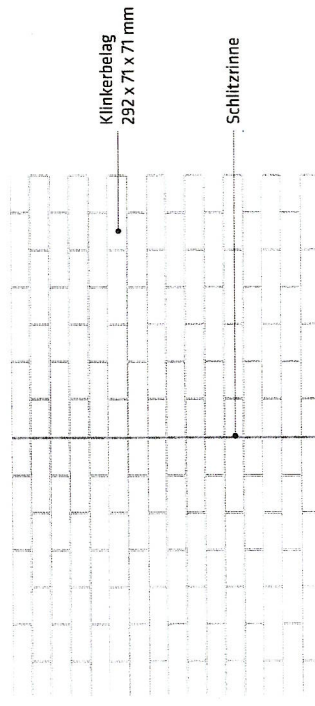


Aufsicht Schlitzrinne, M 1:20


Regeldetail 2) - offene Rinne

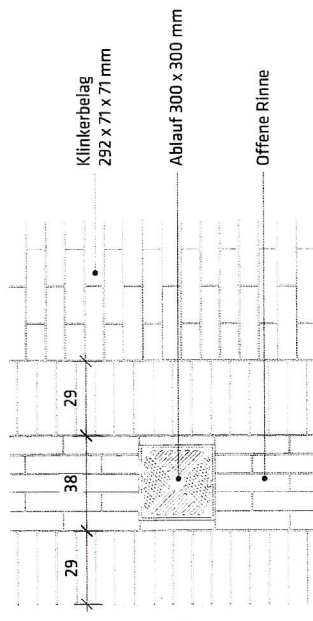

Aufsicht offene Rinne, M 1:20

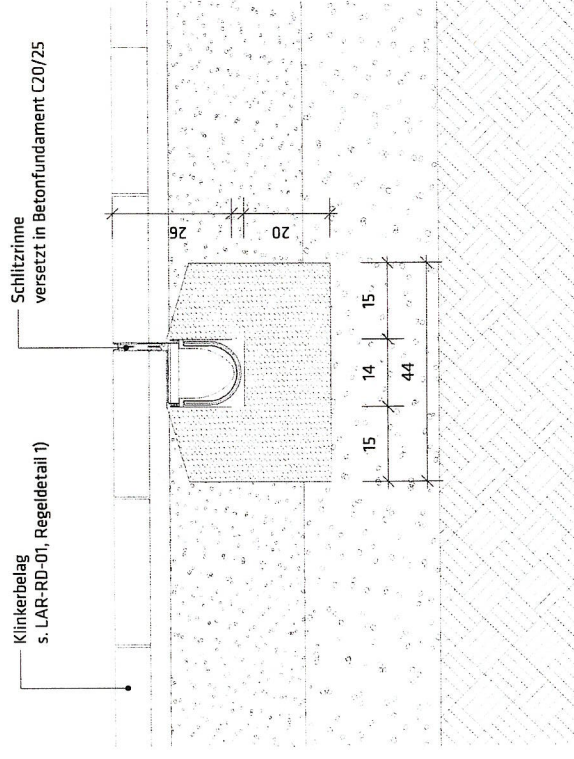


Regelbau Schlitzrinne, M 1:10

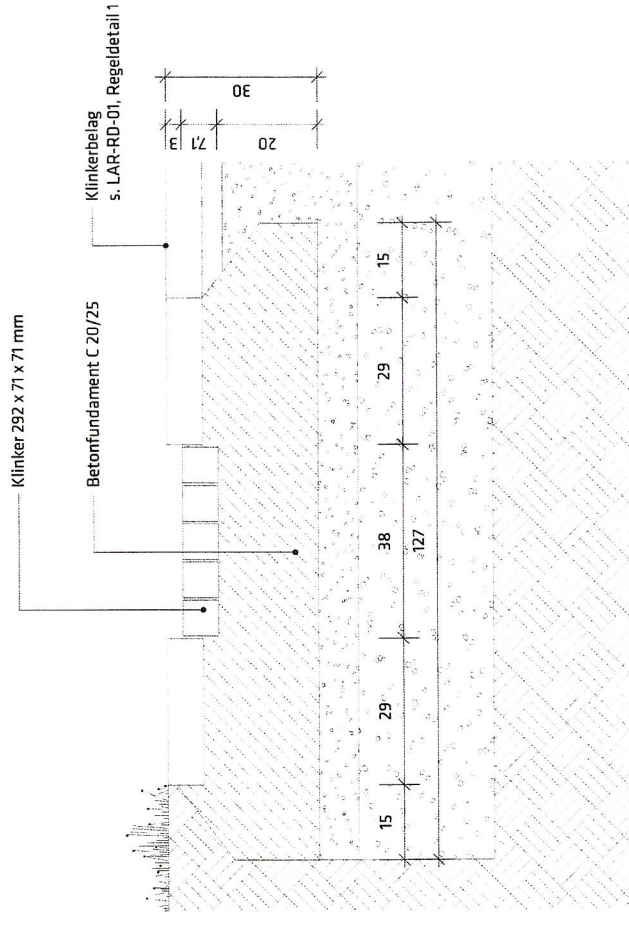

Regelbau offene Rinne, M 1:10


Alle Maße in cm.

Regeldetail 1) - Übergang Holzdeck / Düne

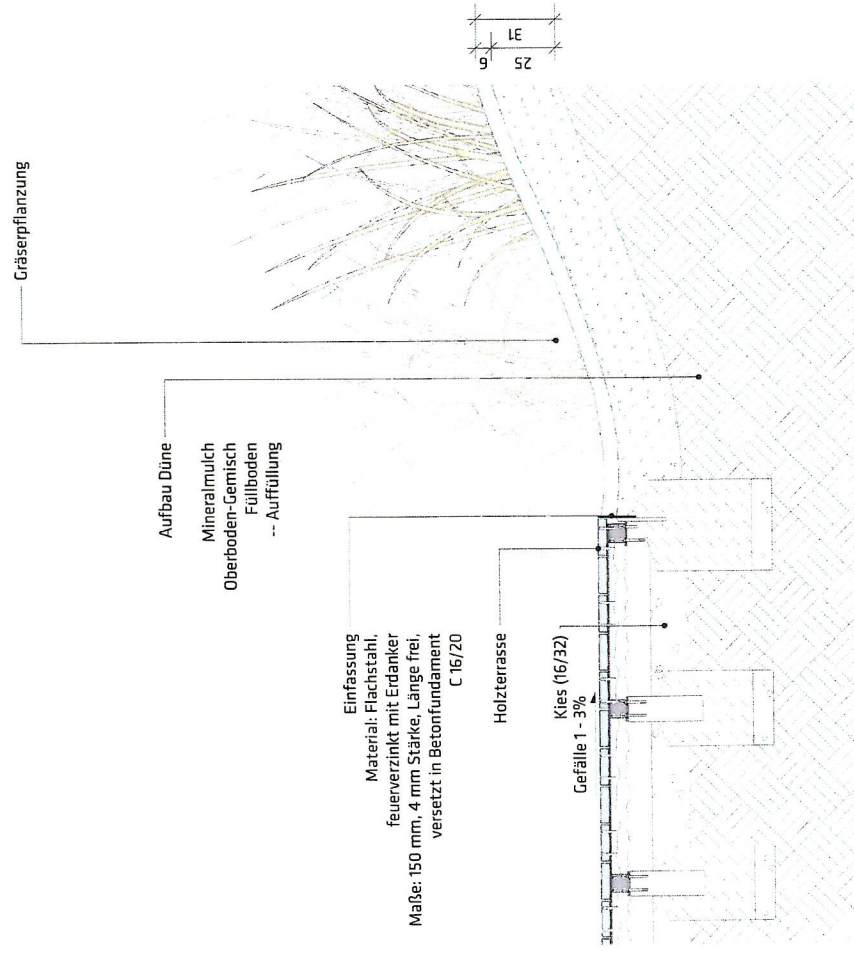


Schnitt, M 1:20

Regeldetail 2) - Übergang Klinkerbelag / Düne

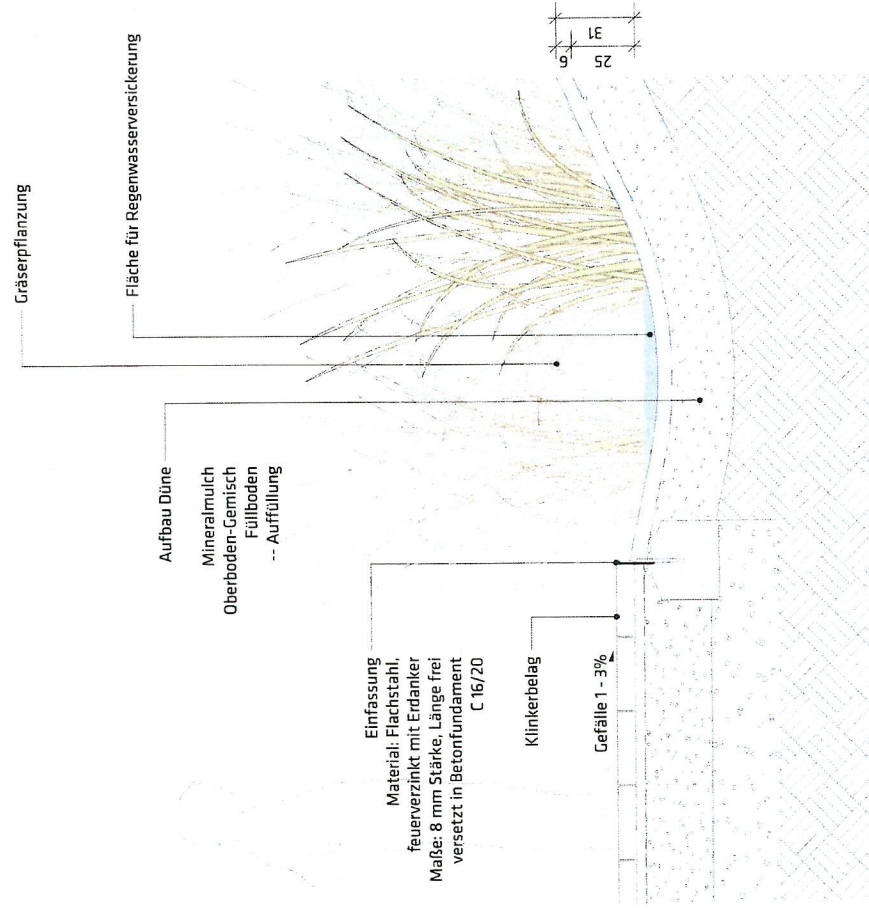

Schnitt, M 1:20

Alle Maße in cm.

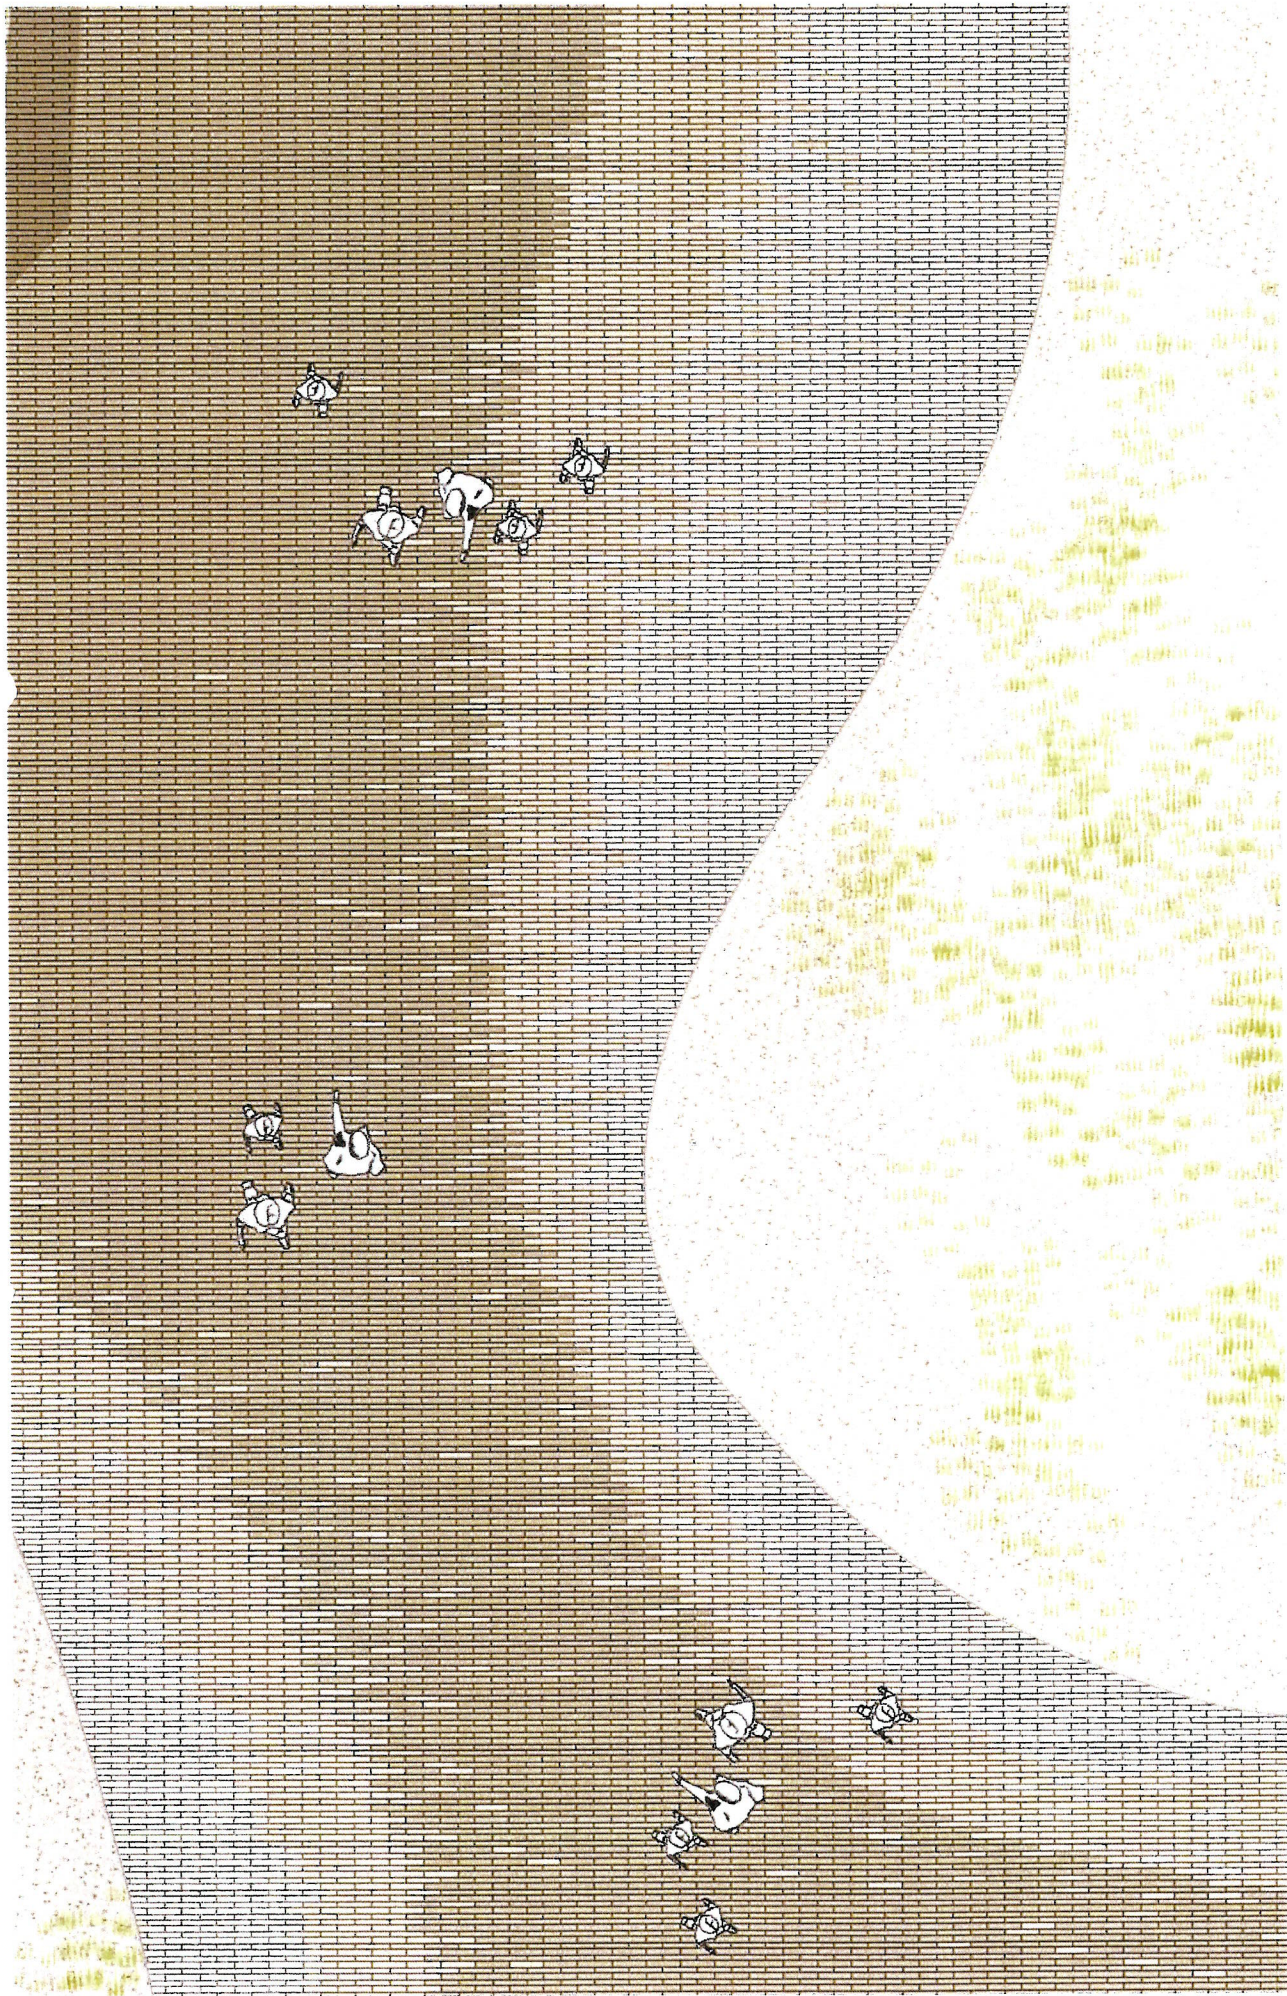

Ortsentwicklung Kalifornien
Entwurfsplanung

POLA Landschaftsarchitekten GmbH
Gemeinde Schönberg

