


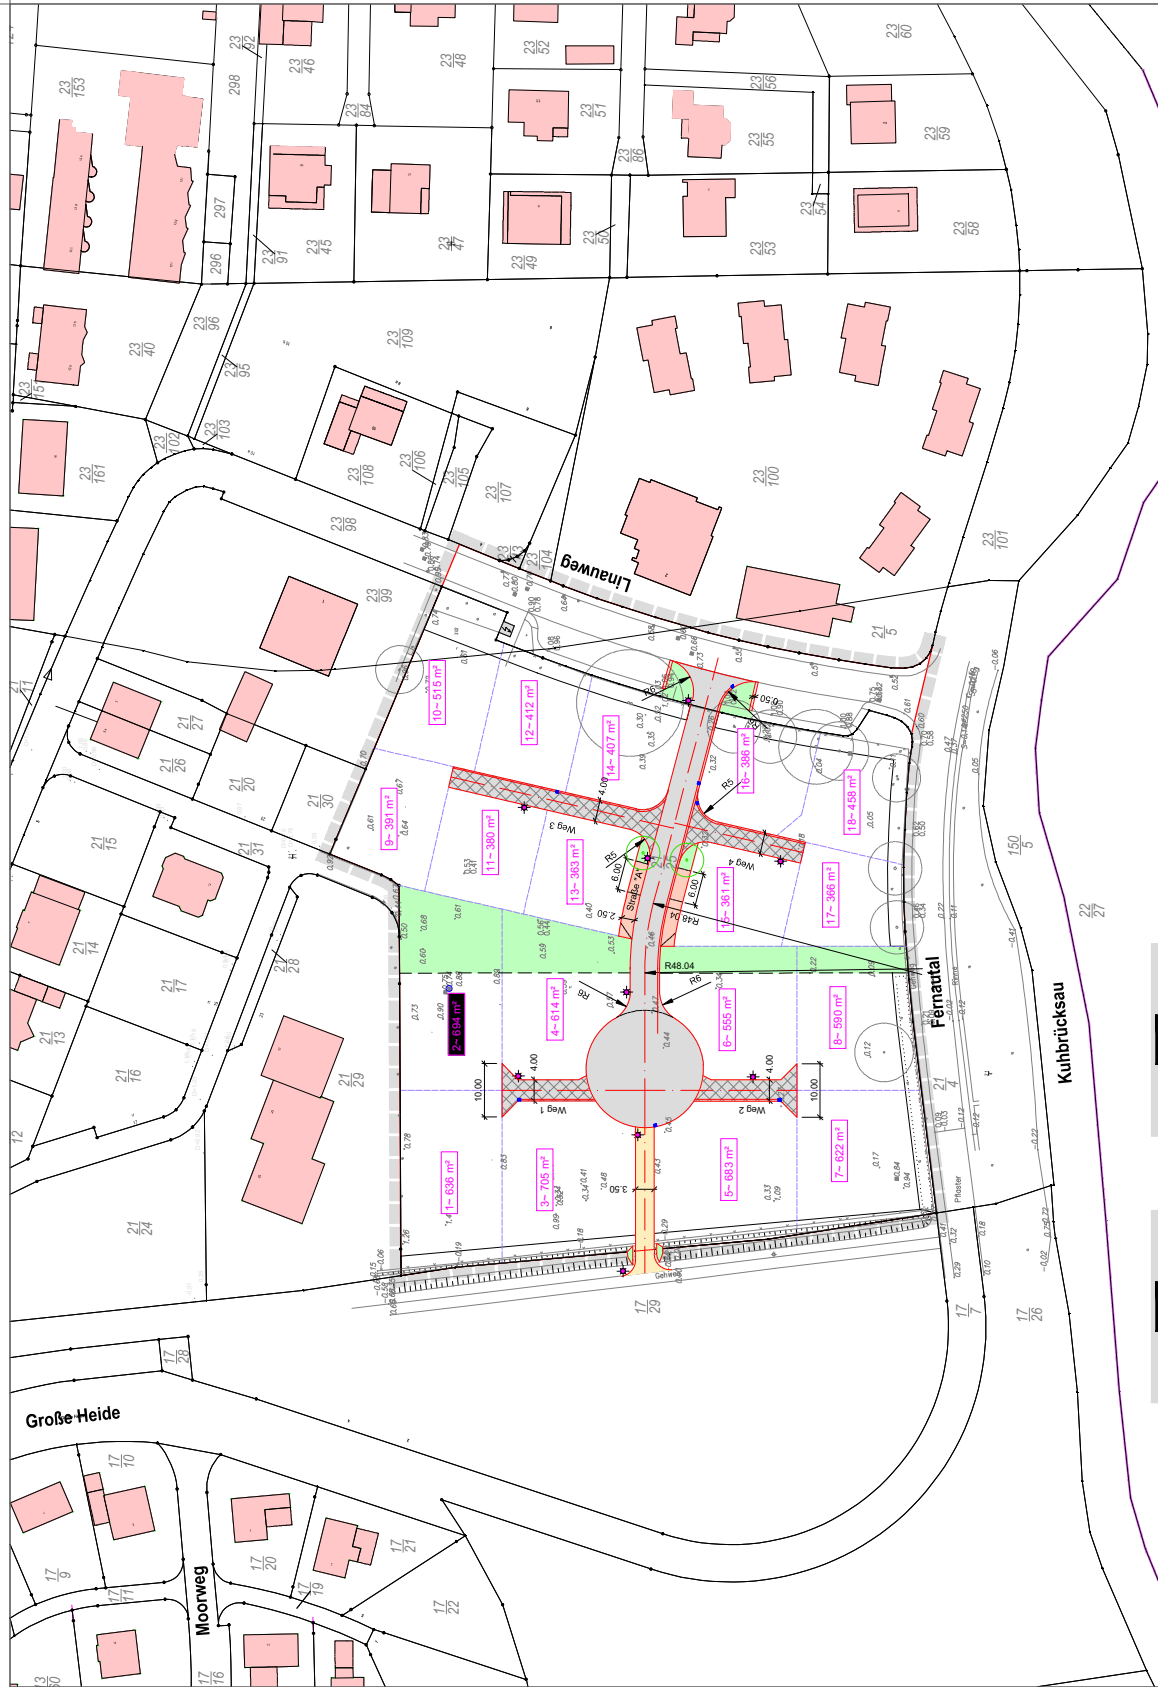

- Zeichenerklärung**
- Fahrbahn, öffentlich, Pflaster
 - Fahrbahn, privat, Pflaster
 - Parken, öffentlich, Pflaster
 - Grünfläche, öffentlich
 - Gehweg, wassergebunden
 - Trennstreifen, Betongehwegplatten
 - gepl. Straßenablauf in Rinne
 - gepl. Beleuchtung
 - Abbruch vorh. Befestigungen

Studie

4	Grundstück 16 und 18 überarbeitet	05.05.2025 ka
3	Wiesengraben zwischen Blume entfernt, Grundstücksgrenzen	04.05.2025 ka
2	Wiesengraben zwischen Blume entfernt	03.05.2025 ka
1	Wiesengraben zwischen Blume entfernt	02.05.2025 ka
Nr.	Änderung	Datum

Auftraggeber:

Projekt: Erschließung B-Plan 15. 8. Änderung in der Gemeinde Schönberg

Inhalt: Lageplan Erschließung

Makstab: 1:500

Projekt-Nr.: 20-000-03

Bearbeitet: 10.03.2025

Gezeichnet: 10.03.2025

Zeichnungsdatei: 20050520-V03-L192-L1-P-mv-4.dwg

Produkt: 20050520-000-03-L192-SFR-Alternativ.pdf

Aufgestellt: Straßenbau-Störung

BH-auck
Ingenieur-Beratung GmbH
Friedrichstraße 22
10117 Berlin
Tel. 030 397-9
Fax 030 397-79
www.bh-auck.de
info@bh-auck.de
■ Vermessung, Kataster, Kartographie
■ Grundstücksbearbeitung, Straßenbau, Siedlung