



# TEIL A - PLANZEICHNUNG

Es gilt die BauNVO vom 23. Januar 1990

zuletzt geändert durch Artikel 2 des Gesetzes vom 4. Mai 2017 (BGBl. I S. 1548)

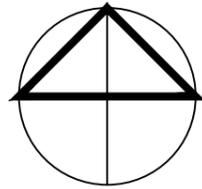

MAßSTAB 1 : 1000

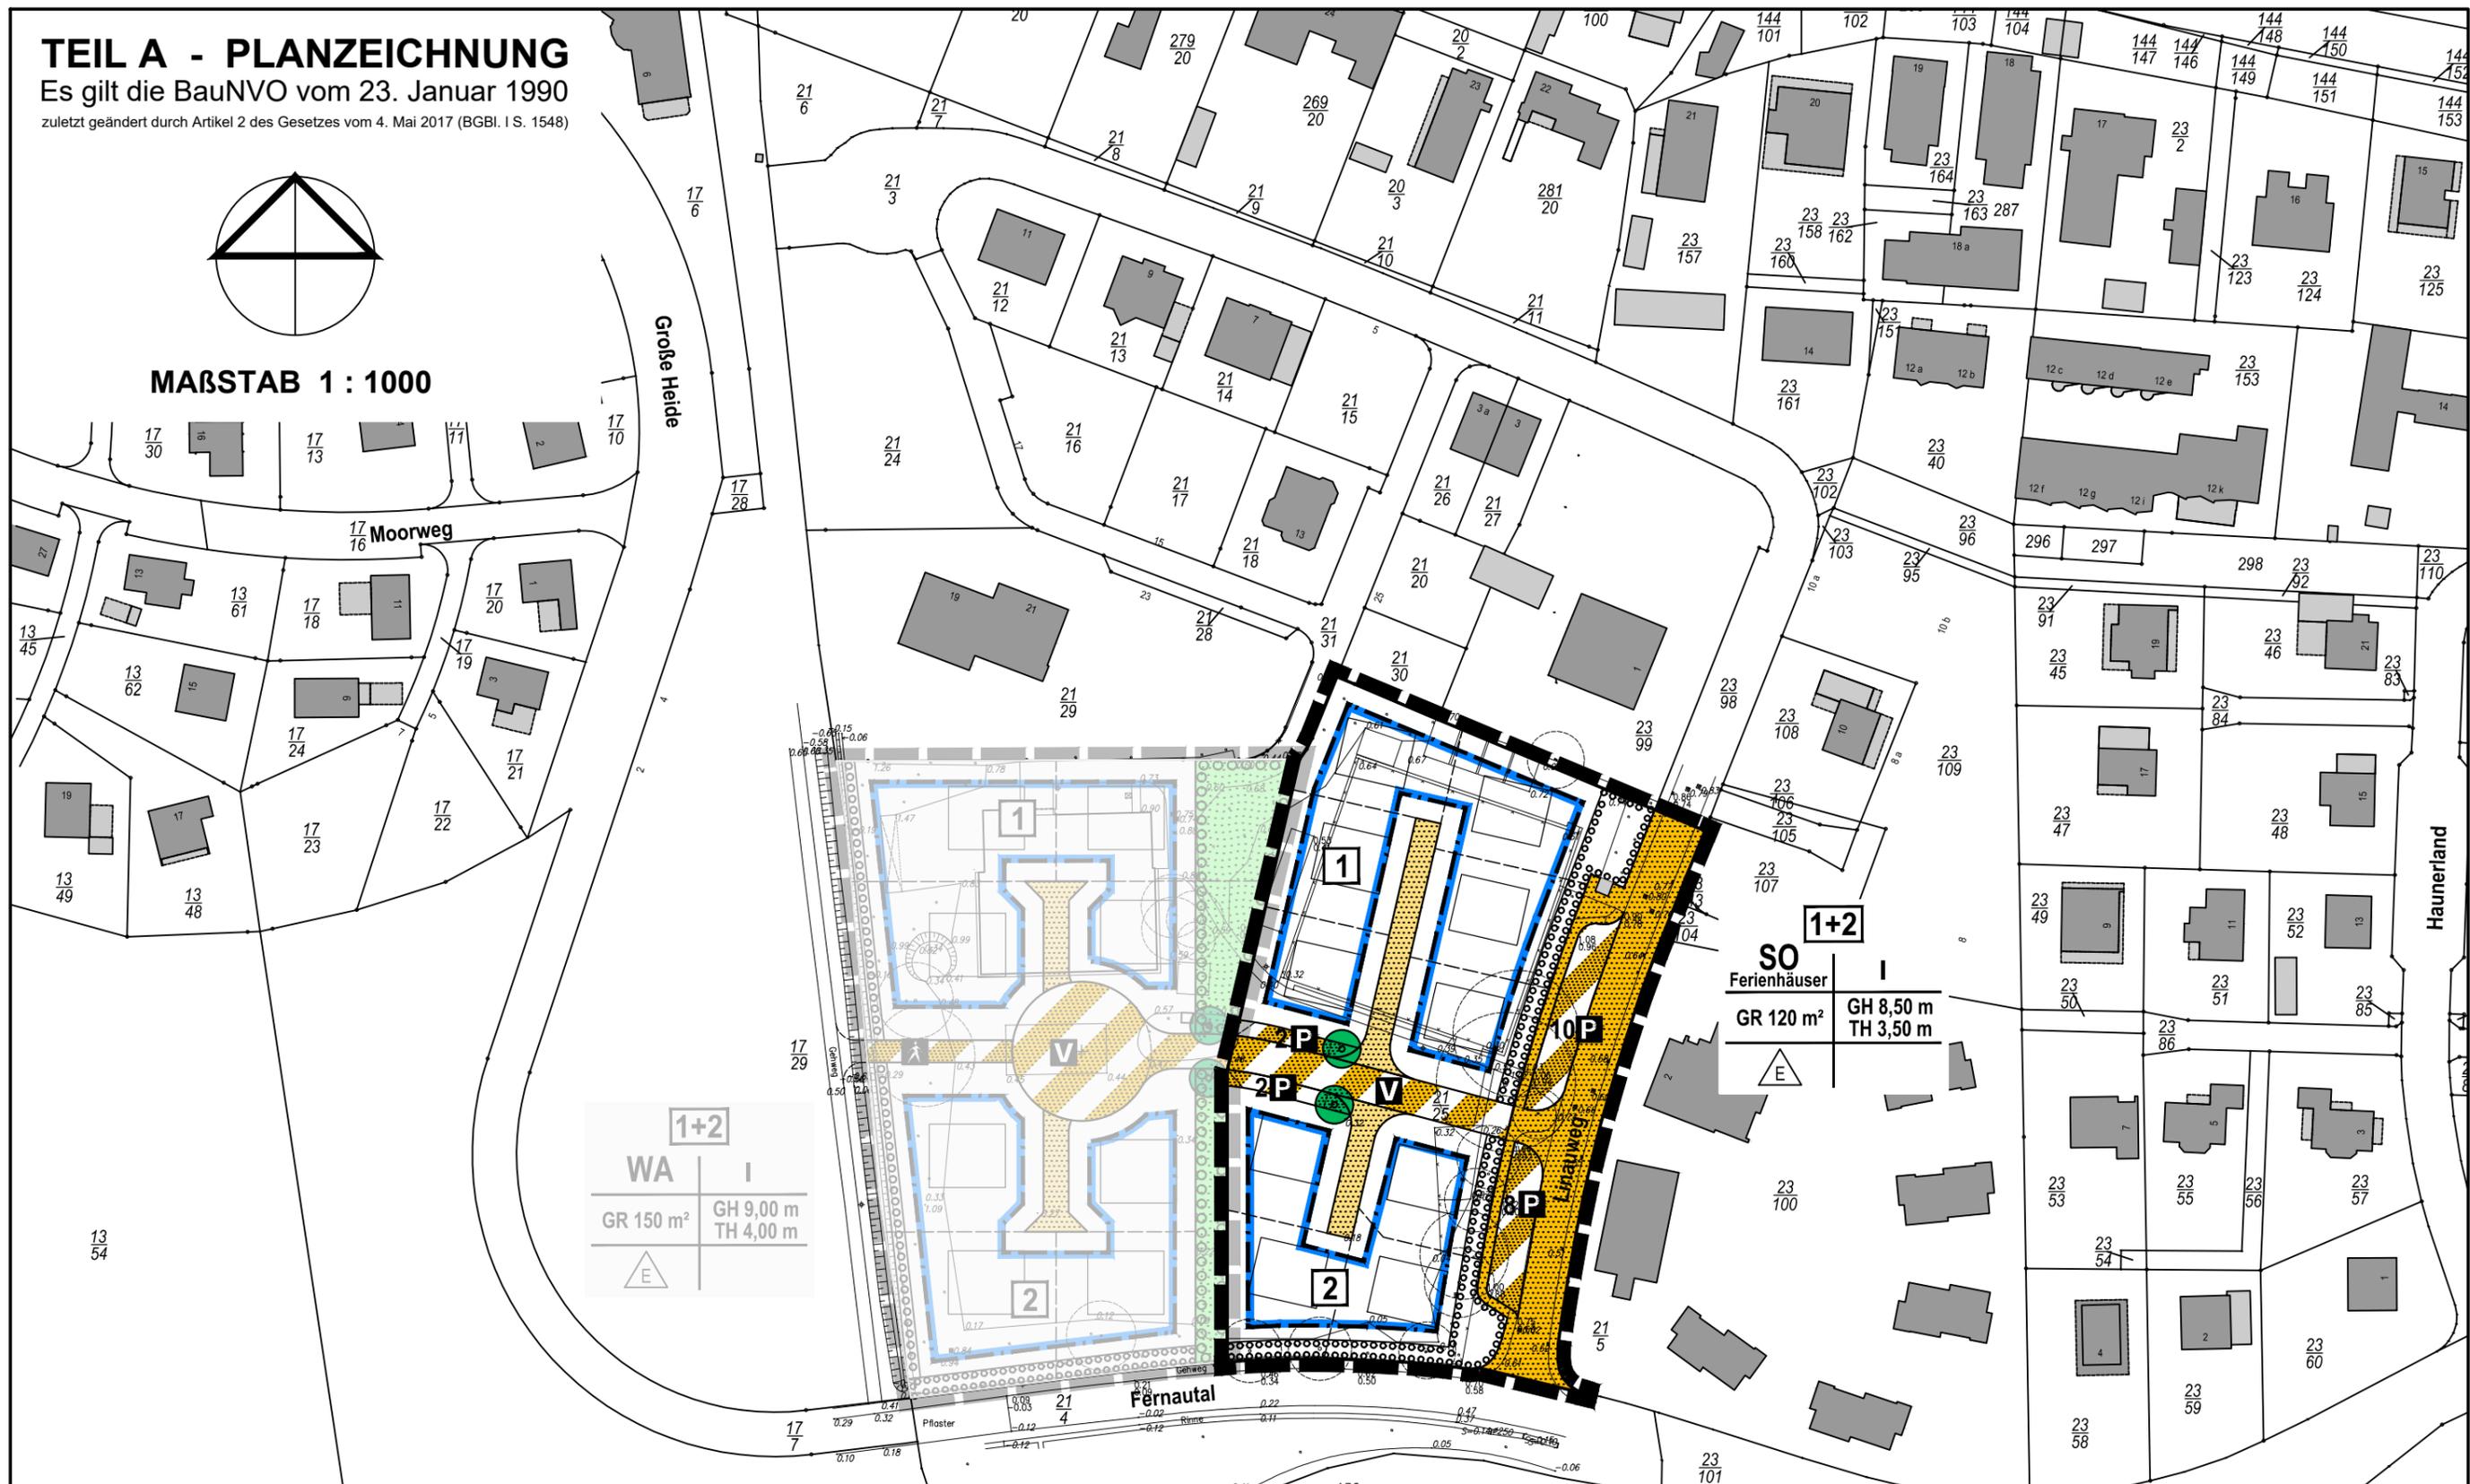

1+2	
WA	I
GR 150 m <sup>2</sup>	GH 9,00 m
	TH 4,00 m
E	

1+2	
SO	I
Ferienhäuser	
GR 120 m <sup>2</sup>	GH 8,50 m
	TH 3,50 m
E	

Variante Vorhabenträger

Stand: 31. August 2020



## VORHABENBEZOGENE 8b. ÄNDERUNG DES BEBAUUNGSPLANES NR. 15 DER GEMEINDE SCHÖNBERG



**GUNTRAM BLANK**  
ARCHITEKTURBÜRO  
FÜR STADTPLANUNG

BLÜCHERPLATZ 9 a  
24105 KIEL  
Tel. 0431/5709190 Fax 5709199  
E-Mail-Adresse: info@gb-afs.de