
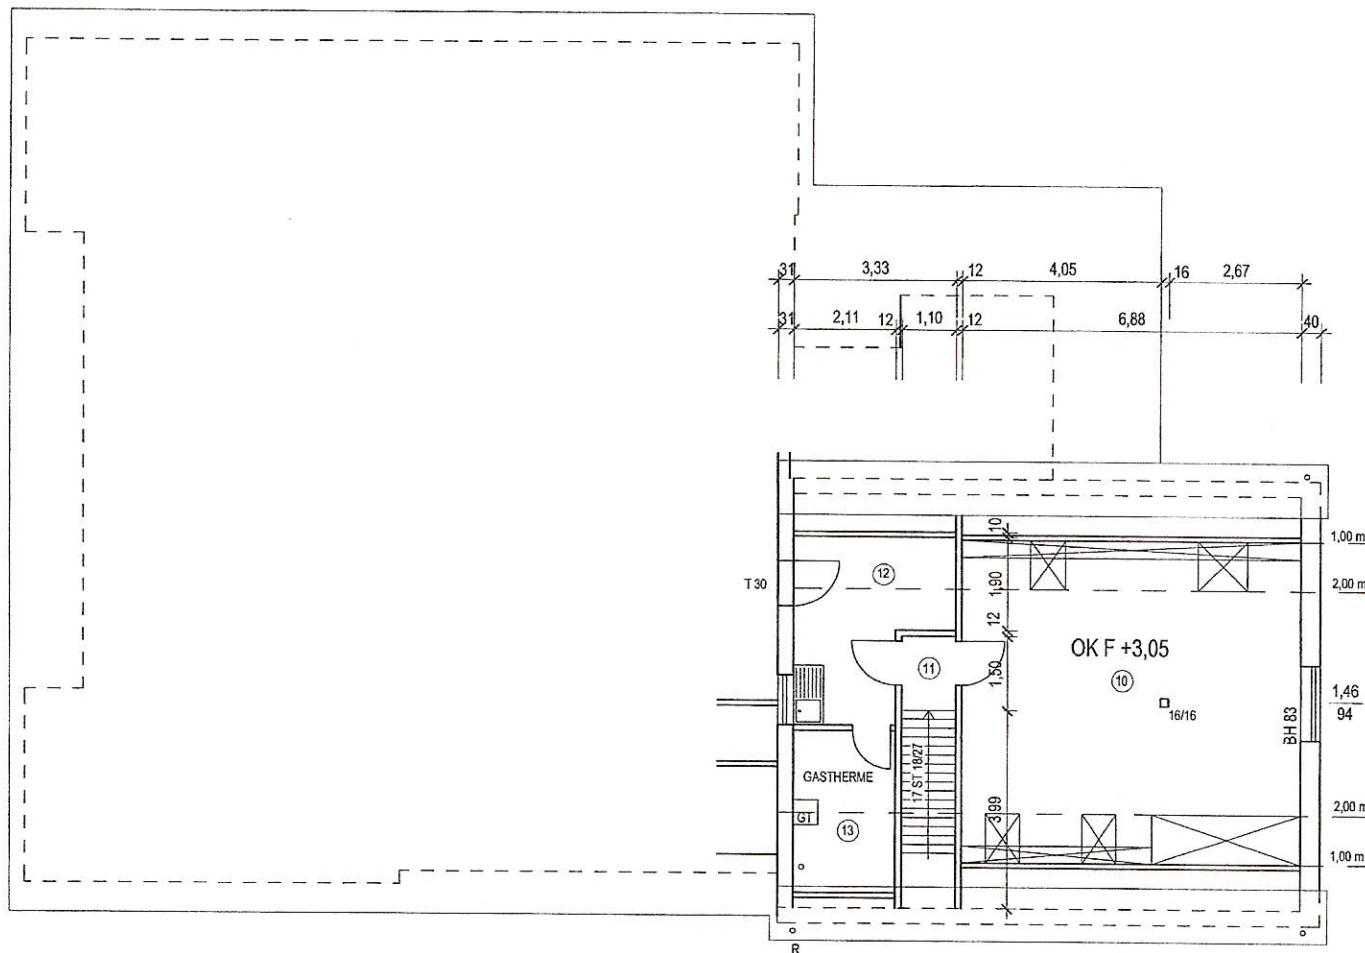


- 10 Schulungsraum
- 11 Flur
- 12 Abstellraum
- 13 Heizung

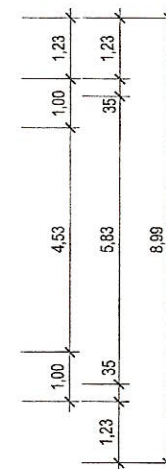

Nr. / Bauvorhaben: **Erweiterung und Umbau Feuerwegerätehaus
Schulkoppelweg 4
24217 Höhdorf**

Bauherr: **Gemeinde Höhdorf über Amt Probstei
Knüll 4
24217 Schönberg**

Plan-Nr.: **Obergeschoß**

Datum: 17.08.2019 Maßstab: 1 : 100 Bearbeiter:

**FREISCHAFFENDER ARCHITEKT
DIPL. ING. HANS WERNER VOSS**
DORFSTRASSE 13 A 24257 HOHENFELDE
TEL. 04385-1372 FAX 04385-1494