




Legende

- Flurstücke mit Nummern
 Gemeindegrenzen
 unversorgte Haushalte
 Netztechnik
 CPÖP
 POP
 NVT
 Trasse nach Bauweise
 offene Bauweise
 geschlossene Bauweise
 Milvmilgung
 Mitnutzung
 Hausanschluss
 Gewässer
 oberirdisches Fließgewässer
 verrohrtes Gewässer
 übergeordnete Straßen
 Bundesstraße
 Kreisstraße
 Landesstraße

Genehmigungsplanung Antragsgebiet Schöenberg Nord

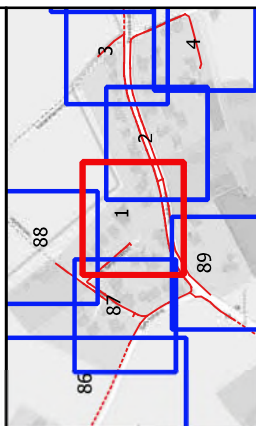

Information über Tiefbauart und Verlauf der Trassen

Index	Datum	Name	Änderung
C			
B			
A			

Bauherr
/Auftraggeber:



Knüll 4
24217 Schönberg

Projekt: Breitbandausbau
Amt Probstz.

Inhalt:

Planung passives Breitbandnetz

DATEN:	PROJEKTION: UTM 32 N	GEFERTIGT: Domini Model
	DATUM: 16.09.2020	MASSSTAB: 1:500
	PROJEKTNR.: 0089	Herstellt: 1994




ZENTRALE München
König-Rudolf-Straße 1
80539 München



Legende

- Flurstücke mit Nummern
- Gemeindegrenzen
- unterversorgte Haushalte
- Netztechnik
- CPOP
- POP
- NVT
- Trasse nach Bauweise
- offene Bauweise
- geschlossene Bauweise
- Mitverlegung
- Mithuzung
- Hausanschluss
- Gewässer
- oberirdisches Fließgewässer
- verrohrtes Gewässer
- übergordnete Straßen
- Bundesstraße
- Kreisstraße
- Landesstraße

Genehmigungsplanung
Antragsgebiet Schönberg Nord

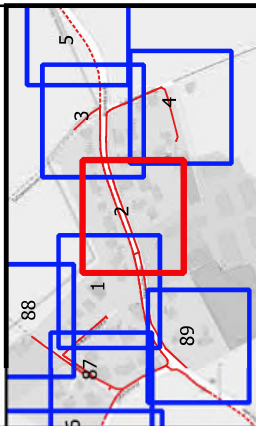

Information über Tiefbauart und
Verlauf der Trassen

C	B	A	Index	Datum	Name	Änderung

Bauherr
/Auftraggeber:

Amt Probstai
Krißl 4
24217 Schönberg

Projekt:
Breitbandausbau
Amt Probstai

Inhalt:
Planung passives Breitbandnetz


DATEN	PROJEKTION: UTM 32 N	GEFERTIGT Domink Mickel
	DATUM: 16.09.2020	MASSSTAB 1:500
	PROJEKTNR.: 0889	FEHRTITEL 2/4



Legende

- Flurstücke mit Nummern
- Gemeindegrenzen
- unterversorgte Haushalte
- Netztechnik
- CPOP
- POP
- NVT
- Trasse nach Bauweise
- offene Bauweise
- geschlossene Bauweise
- Mitverlegung
- Mitnutzung
- Hausanschluss
- Gewässer
- oberirdisches Fließgewässer
- verrohrtes Gewässer
- übergordnete Straßen
- Bundesstraße
- Kreisstraße
- Landesstraße

Genehmigungsplanung
Antragsgebiet Schönberg Nord

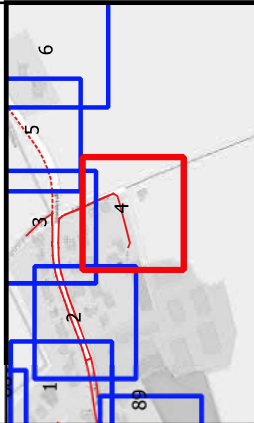

Information über Tiefbauart und
Verlauf der Trassen

C					
B					
A					
Index	Datum	Name	Änderung		

Bauherr
/Auftraggeber:



Amt Probstzai
Krißl 4
24217 Schönberg

Projekt:

Breitbandausbau
Amt Probstzai

Inhalt:

Planung passives Breitbandnetz

DATEN	PROJEKTION	GEFERTIGT
	UTM 32 N	Dimitrak Mickel
	DATUM: 16.09.2020	MASSSTAB 1: 500
PROJEKTNR.: 0889		Feuchtigkeit 4/24




ZENTRALE MÜNCHEN
Herzog-Rudolf-Strasse 1
80539 München



Legende

- Flurstücke mit Nummern
- Gemeindegrenzen
- unterversorgte Haushalte
- Netztechnik
- CPOP
- POP
- NVT
- Trasse nach Bauweise
 - offene Bauweise
 - geschlossene Bauweise
 - Mitverlegung
 - Mitnutzung
- Hausanschluss
- Gewässer
 - oberirdisches Fließgewässer
 - verrohrtes Gewässer
- übergordnete Straßen
 - Bundesstraße
 - Kreisstraße
 - Landesstraße

Genehmigungsplanung
Antragsgebiet Schönberg Nord

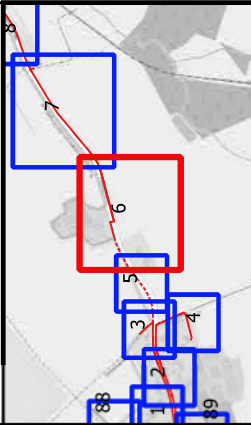

Information über Tiefbauart und
Verlauf der Trassen

C					
B					
A					
Index	Datum	Name	Änderung		

Bauherr / Auftraggeber: Amt Probstzai
Krißl 4
24217 Schönberg

Projekt: Breitbandausbau
Amt Probstzai

Inhalt: Planung passives Breitbandnetz

DATEN	PROJEKTION: UTM 32 N	GEFERTIGT Domink Mickel
	DATUM: 16.09.2020	MASSSTAB 1: 1000
	PROJEKTNR.: 0889	Feiertag G24



Legende

Flurstücke mit Nummern

Gemeindegrenzen

unterversorgte Haushalte

Netztechnik

CPOP

POP

NVT

Trasse nach Bauweise

offene Bauweise

geschlossene Bauweise

Mitverlegung

Mitholz

Hausanschluss

Gewässer

oberirdisches Fließgewässer

verrohrtes Gewässer

übergordnete Straßen

Bundesstraße

Kreisstraße

Landesstraße

Genehmigungsplanung

Antragsgebiet Schönberg Nord

Information über Tiefbauart und Verlauf der Trassen

C	B	A
Index	Datum	Name
Bauherr / Auftraggeber: Amt Probstzai Knüll 4 24217 Schönberg		

Amt Probstzai
Knüll 4
24217 Schönberg

Projekt: Breitbandausbau Amt Probstzai

Inhalt: Planung passives Breitbandnetz

DATEN	PROJEKTION	GEFERTIGTE
	UTM 32 N	Domink Mickel
	Datum: 16.09.2020	MASSSTAB 1:1000
	PROJEKTNR.: 0889	Blatttitel 7/24

ZENTRALE MÜNCHEN
Herzog-Rudolf-Strasse 1
80539 München


5190



Legende

- Flurstücke mit Nummern
- Gemeindegrenzen
- unterversorgte Haushalte
- Netztechnik
- CPOP
- POP
- NVT
- Trasse nach Bauweise
 - offene Bauweise
 - geschlossene Bauweise
 - Mitverlegung
 - Mitnutzung
 - Hausanschluss
- Gewässer
 - oberirdisches Fließgewässer
 - verrohrtes Gewässer
 - übergordnete Straßen
 - Bundesstraße
 - Kreisstraße
 - Landesstraße

Genehmigungsplanung Antragsgebiet Schönberg Nord

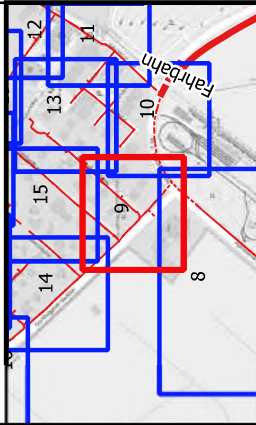

Information über Tiefbauart und Verlauf der Trassen

C	B	A	Index	Datum	Name	Änderung
Bauherr / Auftraggeber:			Amt Probstzai Krüll 4 24217 Schönberg			

Projekt:
Breitbandausbau
Amt Probstzai

Inhalt:
Planung passives Breitbandnetz

DATEN	PROJEKTION: UTM 32 N	GEFERTIGT: Domik Mickel
	DATUM: 16.09.2020	MASSSTAB: 1:500
	PROJEKTNR.: 0889	FEHRTITEL: 094



Flurstücke mit Nummern

Gemeindegrenzen

unterversorgte Hausstraße

Netztechnik

CPOP

POP

NVT

Trasse nach Bauweise

offene Bauweise

geschlossene Bauweise

Mitverlegung

Mitnutzung

Hausanschluss

Gewässer

oberirdisches Fließgewässer

verrohrtes Gewässer

übergordnete Straßen

Bundesstraße

Kreisstraße

Landesstraße

Legende

Genehmigungsplanung

Antragsgebiet Schönberg Nord

C

B

A

Index

Datum

Name

Änderung

Bauherr

Amt Probstai

Kneißl 4

24217 Schönberg

Amt Probstai

Breitbandausbau

Amt Probstai

Projekt:

Breitbandausbau

Amt Probstai

Inhalt:

Planung passives Breitbandnetz

DATEN

PROJEKTION

UTM 32 N

GEFÜHRTE

Dimitrak Mückel

DATUM

16.09.2020

MASSSTAB

1:500

PROJEKTNR.

0889


Standort

11/5

ZENTRALE MÜNDEN

Herzogsaußelstraße 1


89539 Münden

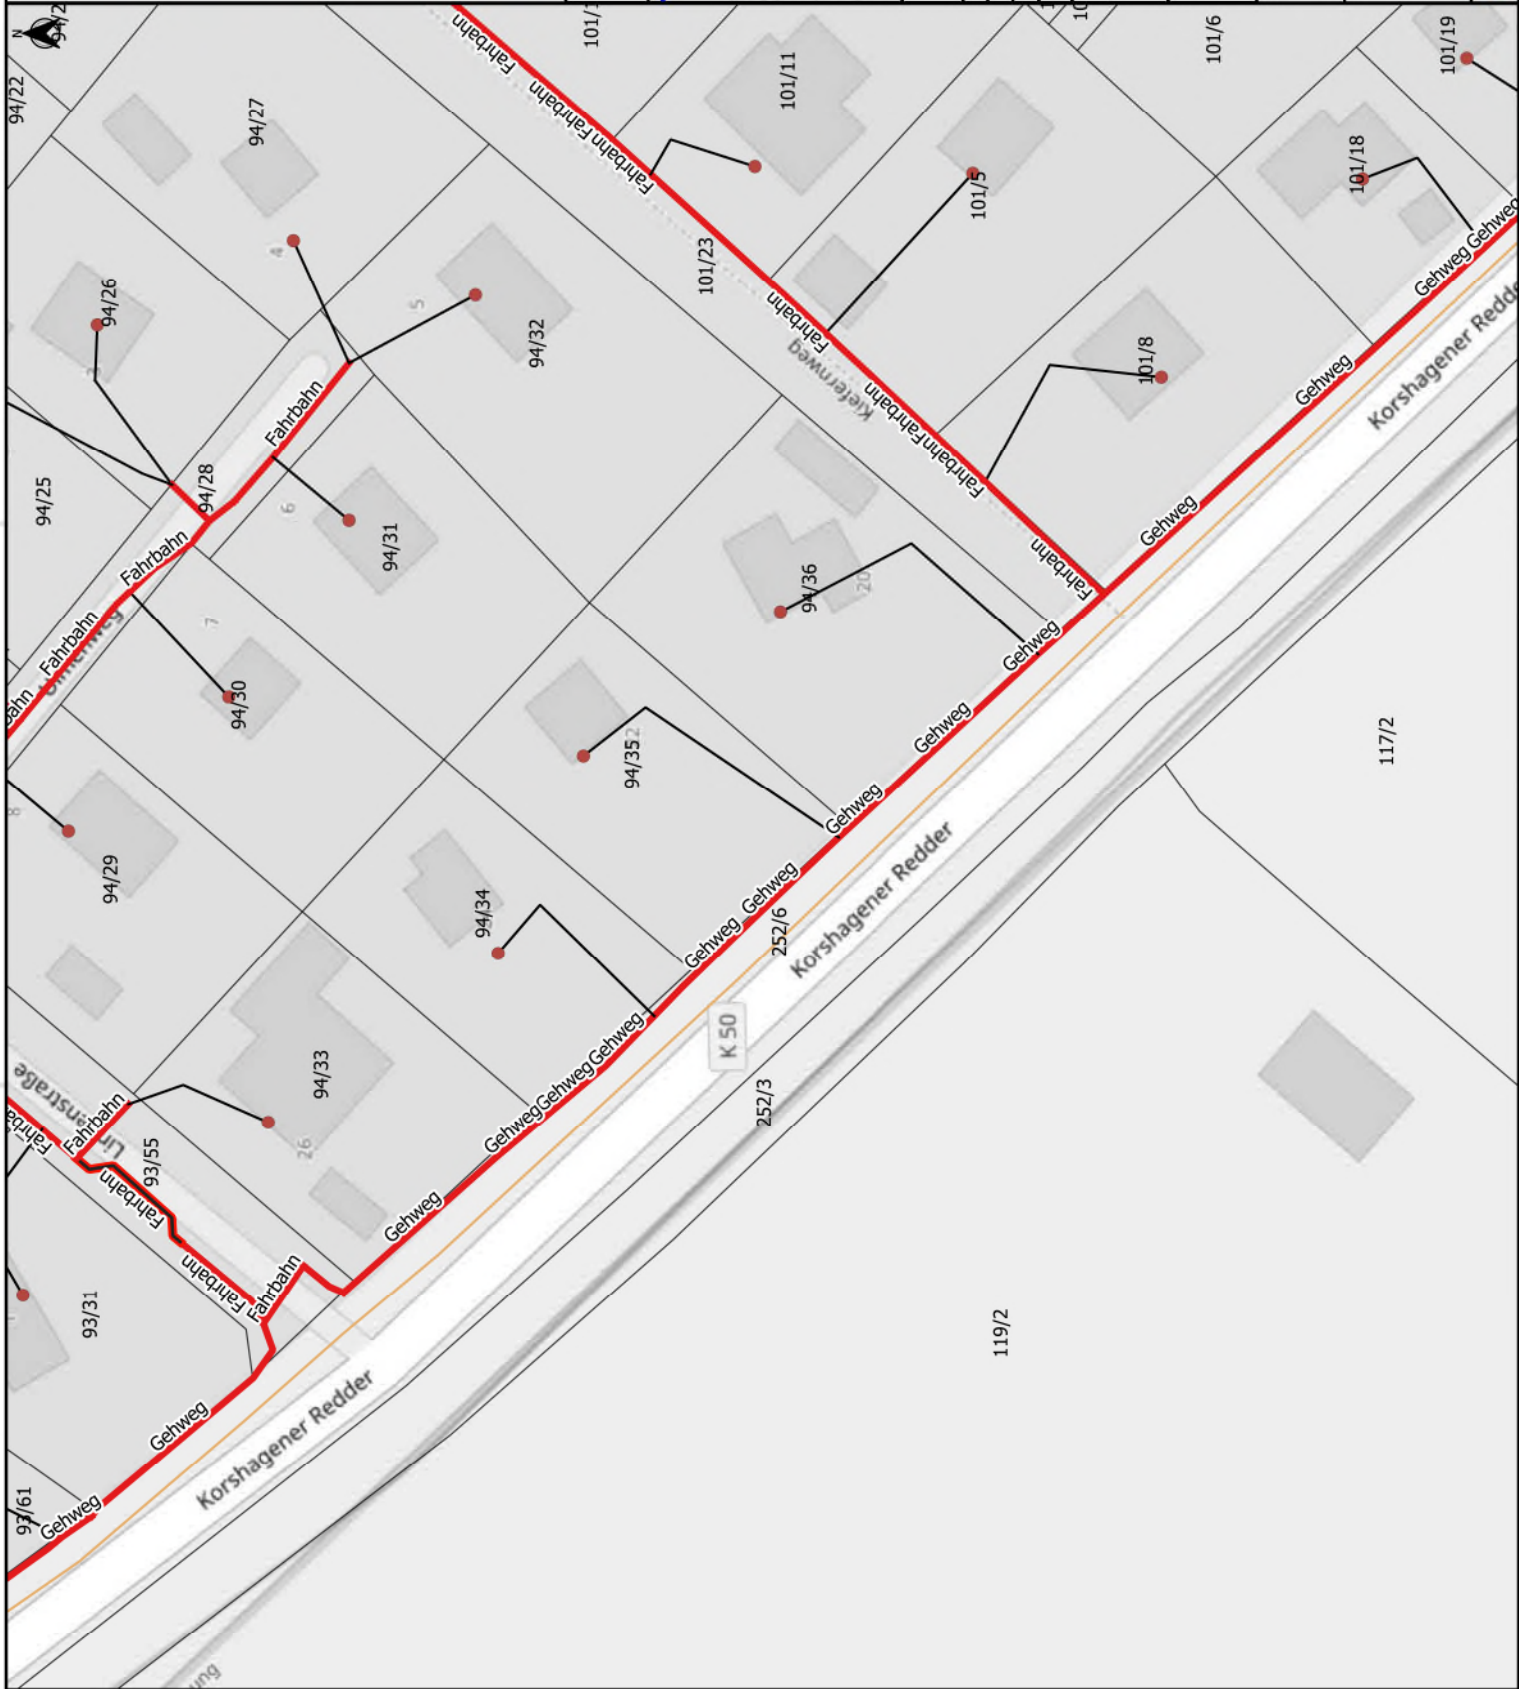

Legende

- Flurstücke mit Nummern
- Gemeindegrenzen
- unterversorgte Haushalte
- Netztechnik
- CPOP
- POP
- NVT
- Trasse nach Bauweise
 - offene Bauweise
 - geschlossene Bauweise
 - Mitverlegung
 - Mitnutzung
 - Hausanschluss
- Gewässer
 - oberirdisches Fließgewässer
 - verrohrtes Gewässer
 - übergordnete Straßen
 - Bundesstraße
 - Kreisstraße
 - Landesstraße

Genehmigungsplanung Antragsgebiet Schönberg Nord

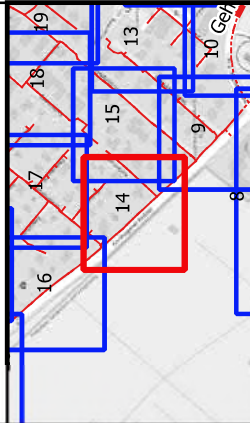

Information über Tiefbauart und Verlauf der Trassen

C	B	A	Index	Datum	Name	Änderung

101 Bauherr
/Auftraggeber:



Amt Probstzai
Krauß 4
24217 Schönberg


Projekt:

Breitbandausbau
Amt Probstzai

Inhalt:

Planung passives Breitbandnetz

DATEN	PROJEKTION	GEFÜHRTE	PROJEKTNR.
	UTM 32 N	Dimitrakakis	
	DATUM: 16.09.2020	MASSSTAB	
		1:500	
		PROJEKTNR.	
		0889	
		Standort	
		14/54	

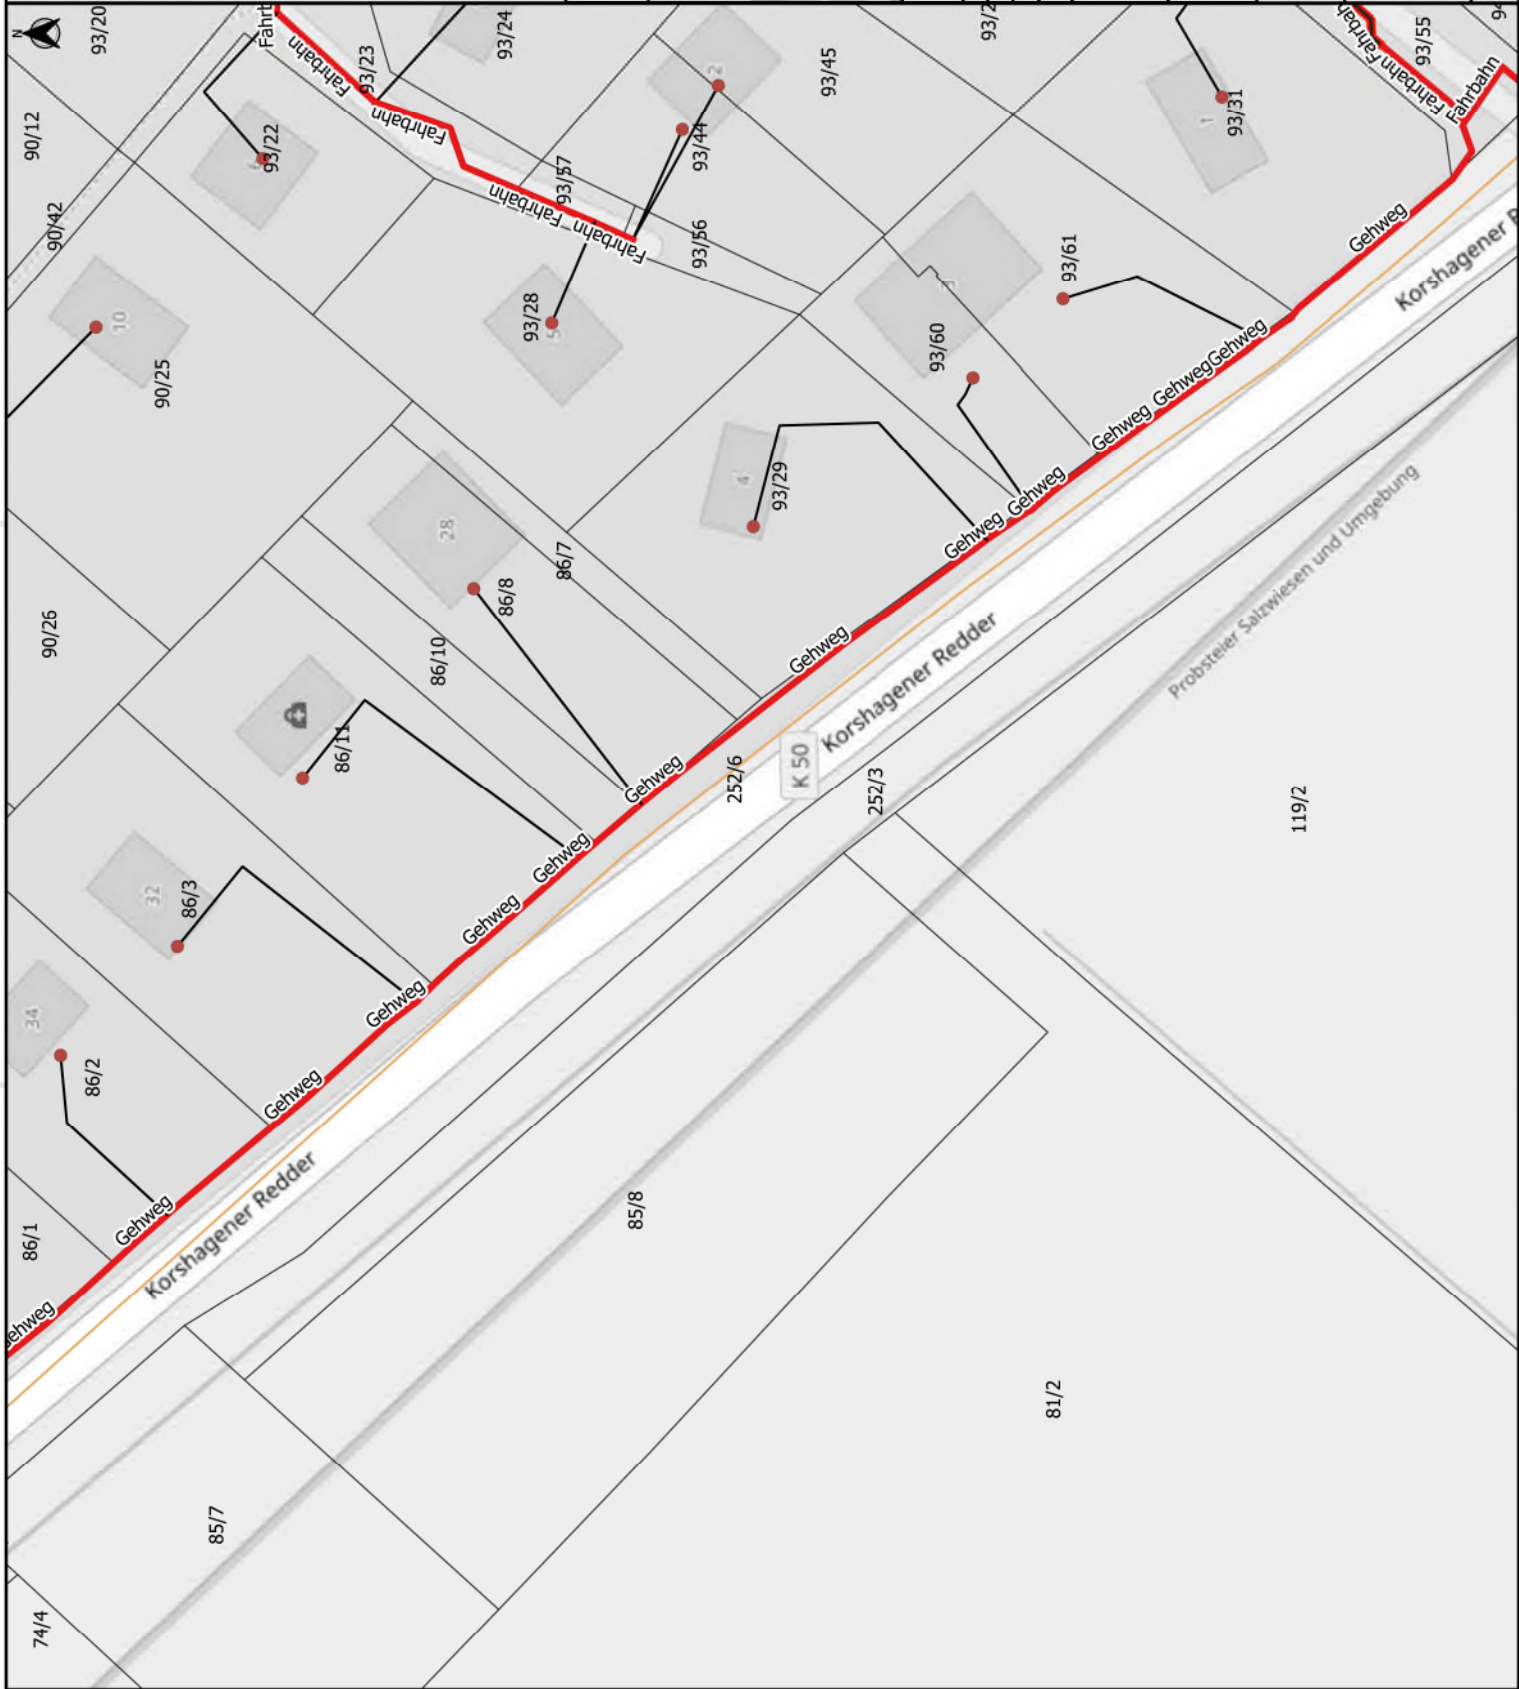

Flurstücke mit Nummern

Gemeindegrenzen

unterversorgte Haushalte

Netztechnik

CPOP

POP

NVT

Trasse nach Bauweise

offene Bauweise

geschlossene Bauweise

Mitverlegung

Mitnutzung

Hausanschluss

Gewässer

oberirdisches Fließgewässer

verrohrtes Gewässer

übergearbeitete Straßen

Bundesstraße

Kreisstraße

Landesstraße

Legende

Flurstücke mit Nummern

Gemeindegrenzen

unterversorgte Haushalte

Netztechnik

CPOP

POP

NVT

Trasse nach Bauweise

offene Bauweise

geschlossene Bauweise

Mitverlegung

Mitnutzung

Hausanschluss

Gewässer

oberirdisches Fließgewässer


verrohrtes Gewässer

übergearbeitete Straßen

Bundesstraße

Kreisstraße

Landesstraße

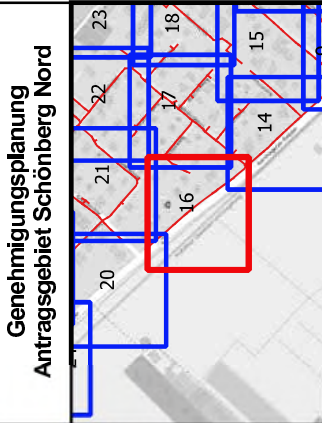

C

B

A

Index

Datum

Name

Änderung

Information über Tiefbauart und Verlauf der Trassen

Bauherr

Auftraggeber

Ant. Probst

Krüll 4

24217 Schönberg

Projekt

Breitbandausbau

Ant. Probst

Inhalt

Planung passives Breitbandnetz

DATEN

PROJEKTION

UTM 32 N

DATUM

16.09.2020

MASSSTAB

1:500

PROJEKTNR.

0889

Gezeichnet

16.04

GEFERTIGT

Dokument

Mickel

MASSSTAB

1:500

Gezeichnet

16.04

MRK

ZENTRALE München

Herzogsradik-Strasse 1

80530 München


5190



Legende

- Flurstücke mit Nummern
- Gemeindegrenzen
- unterversorgte Haushalte
- Netztechnik
- CPOP
- POP
- NVT
- Trasse nach Bauweise
- offene Bauweise
- geschlossene Bauweise
- Mitverlegung
- Mithutzung
- Hausanschluss
- Gewässer
- oberirdisches Fließgewässer
- verrohrtes Gewässer
- übergordnete Straßen
- Bundesstraße
- Kreisstraße
- Landesstraße

Genehmigungsplanung Antragsgebiet Schönberg Nord

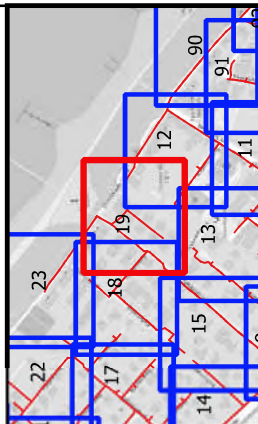

Information über Tiefbauart und Verlauf der Trassen

C	B	A	Index	Datum	Name	Änderung
Bauherr / Auftraggeber: Amt Probstzai Krüll 4 24217 Schönberg						

Projekt: Breitbandausbau Amt Probstzai

Inhalt:

Planung passives Breitbandnetz


DATEN	PROJEKTION: UTM 32 N	GEFERTIGT: Dominik Mickel
	DATUM: 16.09.2020	MASSSTAB: 1:500
	PROJEKTNR.: 0889	Fertigstellung: 19/24



Legende

- Flurstücke mit Nummern
 Gemeindegrenzen
 unterversorgte Haushalte
 Netztechnik
 CFOP
 POP
 NvT
 Trasse nach Bauweise
 offene Bauweise
 geschlossene Bauweise
 Mitverknüpfung
 Minutierung
 Hausanschluss
 Gewässer
 oberirdisches Fließgewässer
 verrohrtes Gewässer
 übergeordnete Straßen
 Bundesstraße
 Kreisstraße
 Landesstraße

Genehmigungsplanung Antragsgebiet Schönberg Nord

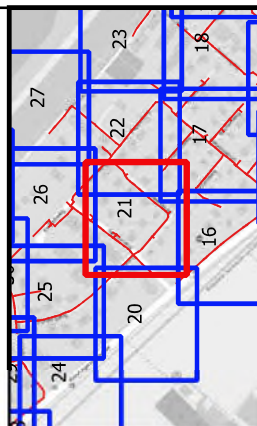

Information über Tiefbauart und Verlauf der Trassen

C					
B					
A					
Index		Datum	Name	Änderung	

Bauherr

/Auftraggeber:



Amt Probstei
Knüll 4
24217 Schönberg

Projekt

Breitbandausbau
Amt Probstei

Inhalt:

Planung passives Breitbandnetz


DATEN:	PROJEKTION: UTM 32 N	GEFERTIGT: Domitrik Model
	DATUM: 16.09.2020	MASSSTAB: 1:500
	PROJEKTNR.: 0089	Blattalt: 2/194



Legende

- Flurstücke mit Nummern
- Gemeindegrenzen
- unterversorgte Haushalte
- Netztechnik
- CPOP
- POP
- NVT
- Trasse nach Bauweise
 - offene Bauweise
 - geschlossene Bauweise
 - Mitverlegung
 - Mitnutzung
 - Hausanschluss
- Gewässer
 - oberirdisches Fließgewässer
 - verrohrtes Gewässer
 - übergordnete Straßen
 - Bundesstraße
 - Kreisstraße
 - Landesstraße

Genehmigungsplanung Antragsgebiet Schönberg Nord

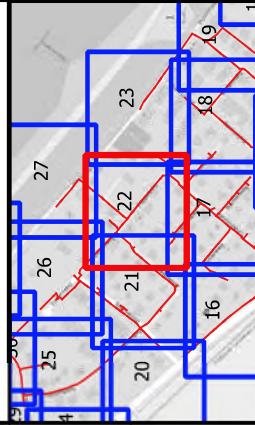

Information über Tiefbauart und Verlauf der Trassen

C	B	A	Index	Datum	Name	Änderung

Bauherr:
/Auftraggeber:

Ant. Probst
Krüll 4
24217 Schönberg


Projekt:
Breitbandausbau
Ant. Probst

Inhalt:
Planung passives Breitbandnetz

DATEN	PROJEKTION: UTM 32 N	GEFÜHRTE: Dietrich Mückel
	DATUM: 16.09.2020	MASSSTAB: 1:500
	PROJEKTNR.: 0889	Fertig: 22.04
ZENTRALE MÜNCHEN Herzog-Rudolf-Str. 1 80539 München		




ZENTRALE MÜNCHEN
Herzog-Rudolf-Str. 1
80539 München

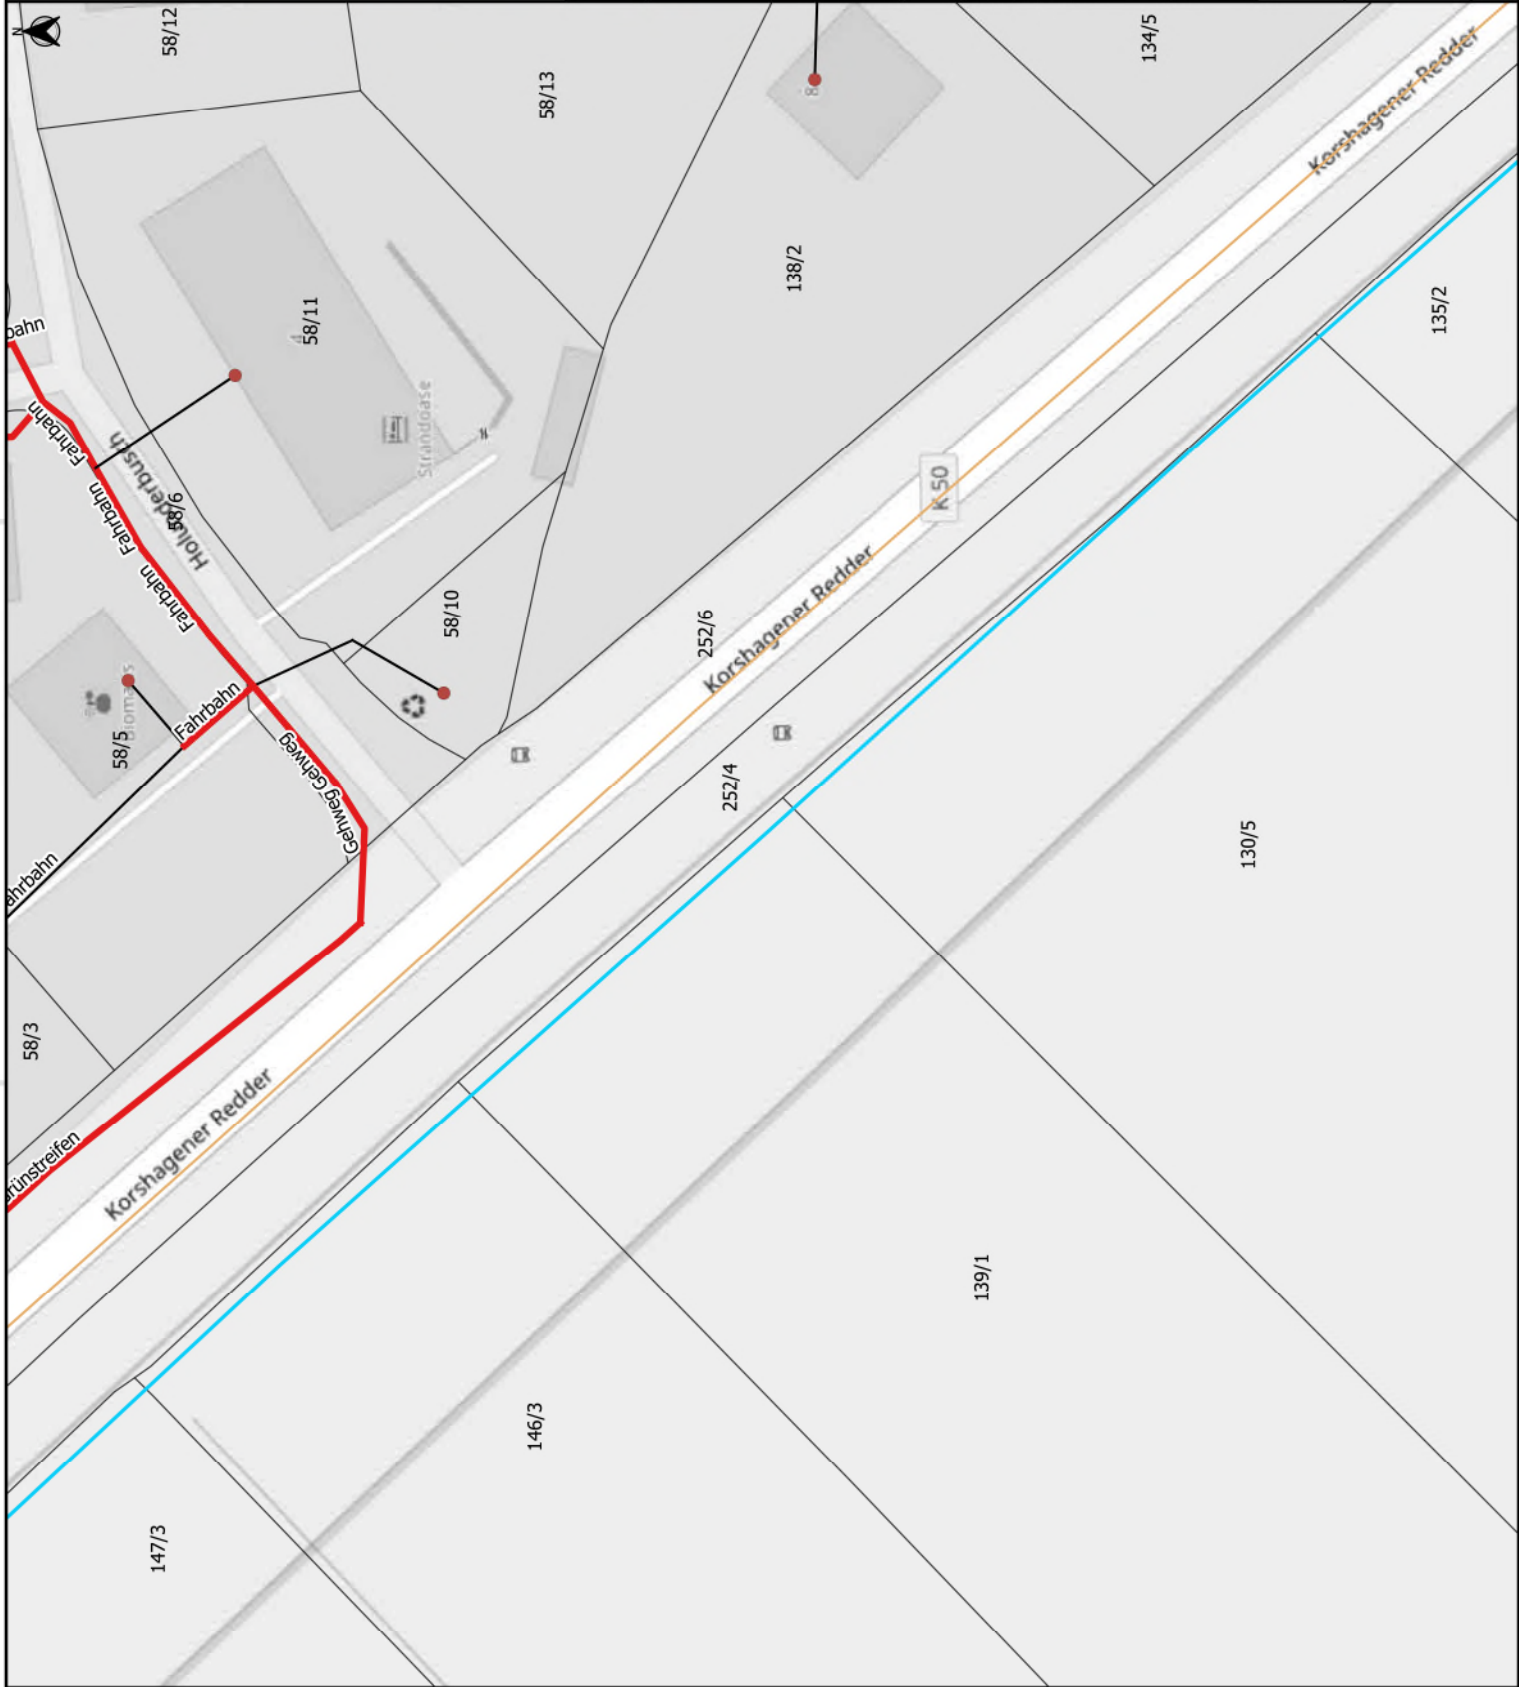

Legende

- Flurstücke mit Nummern
- Gemeindegrenzen
- unterversorgte Haushalte
- Netztechnik
- CPOP
- POP
- NVT
- Trasse nach Bauweise
- offene Bauweise
- geschlossene Bauweise
- Mitverlegung
- Mitnutzung
- Hausanschluss
- Gewässer
- oberirdisches Fließgewässer
- verrohrtes Gewässer
- übergordnete Straßen
- Bundesstraße
- Kreisstraße
- Landesstraße

Genehmigungsplanung
Antragsgebiet Schönberg Nord

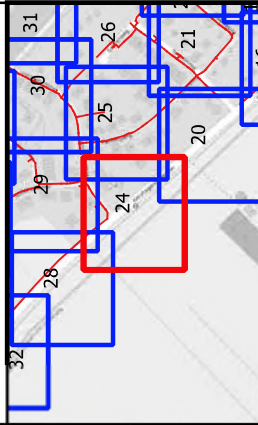

Information über Tiefbauart und
Verlauf der Trassen

C					
B					
A					
Index					
Datum					
Name					
Änderung					

Bauherr:
/Auftraggeber:

Ant. Probst
Krauß 4
24217 Schönberg


Projekt:
Breitbandausbau
Ant. Probst

Inhalt:
Planung passives Breitbandnetz

DATEN	PROJEKTION: UTM 32 N	GEFERTIGT Domink Mickel
	DATUM: 16.09.2020	MASSSTAB: 1:500
	PROJEKTNR.: 0889	Verfälscht: 24/04

MRK


ZENTRALE MÜNCHEN
Herzogs-Rudolf-Straße 1
80539 München

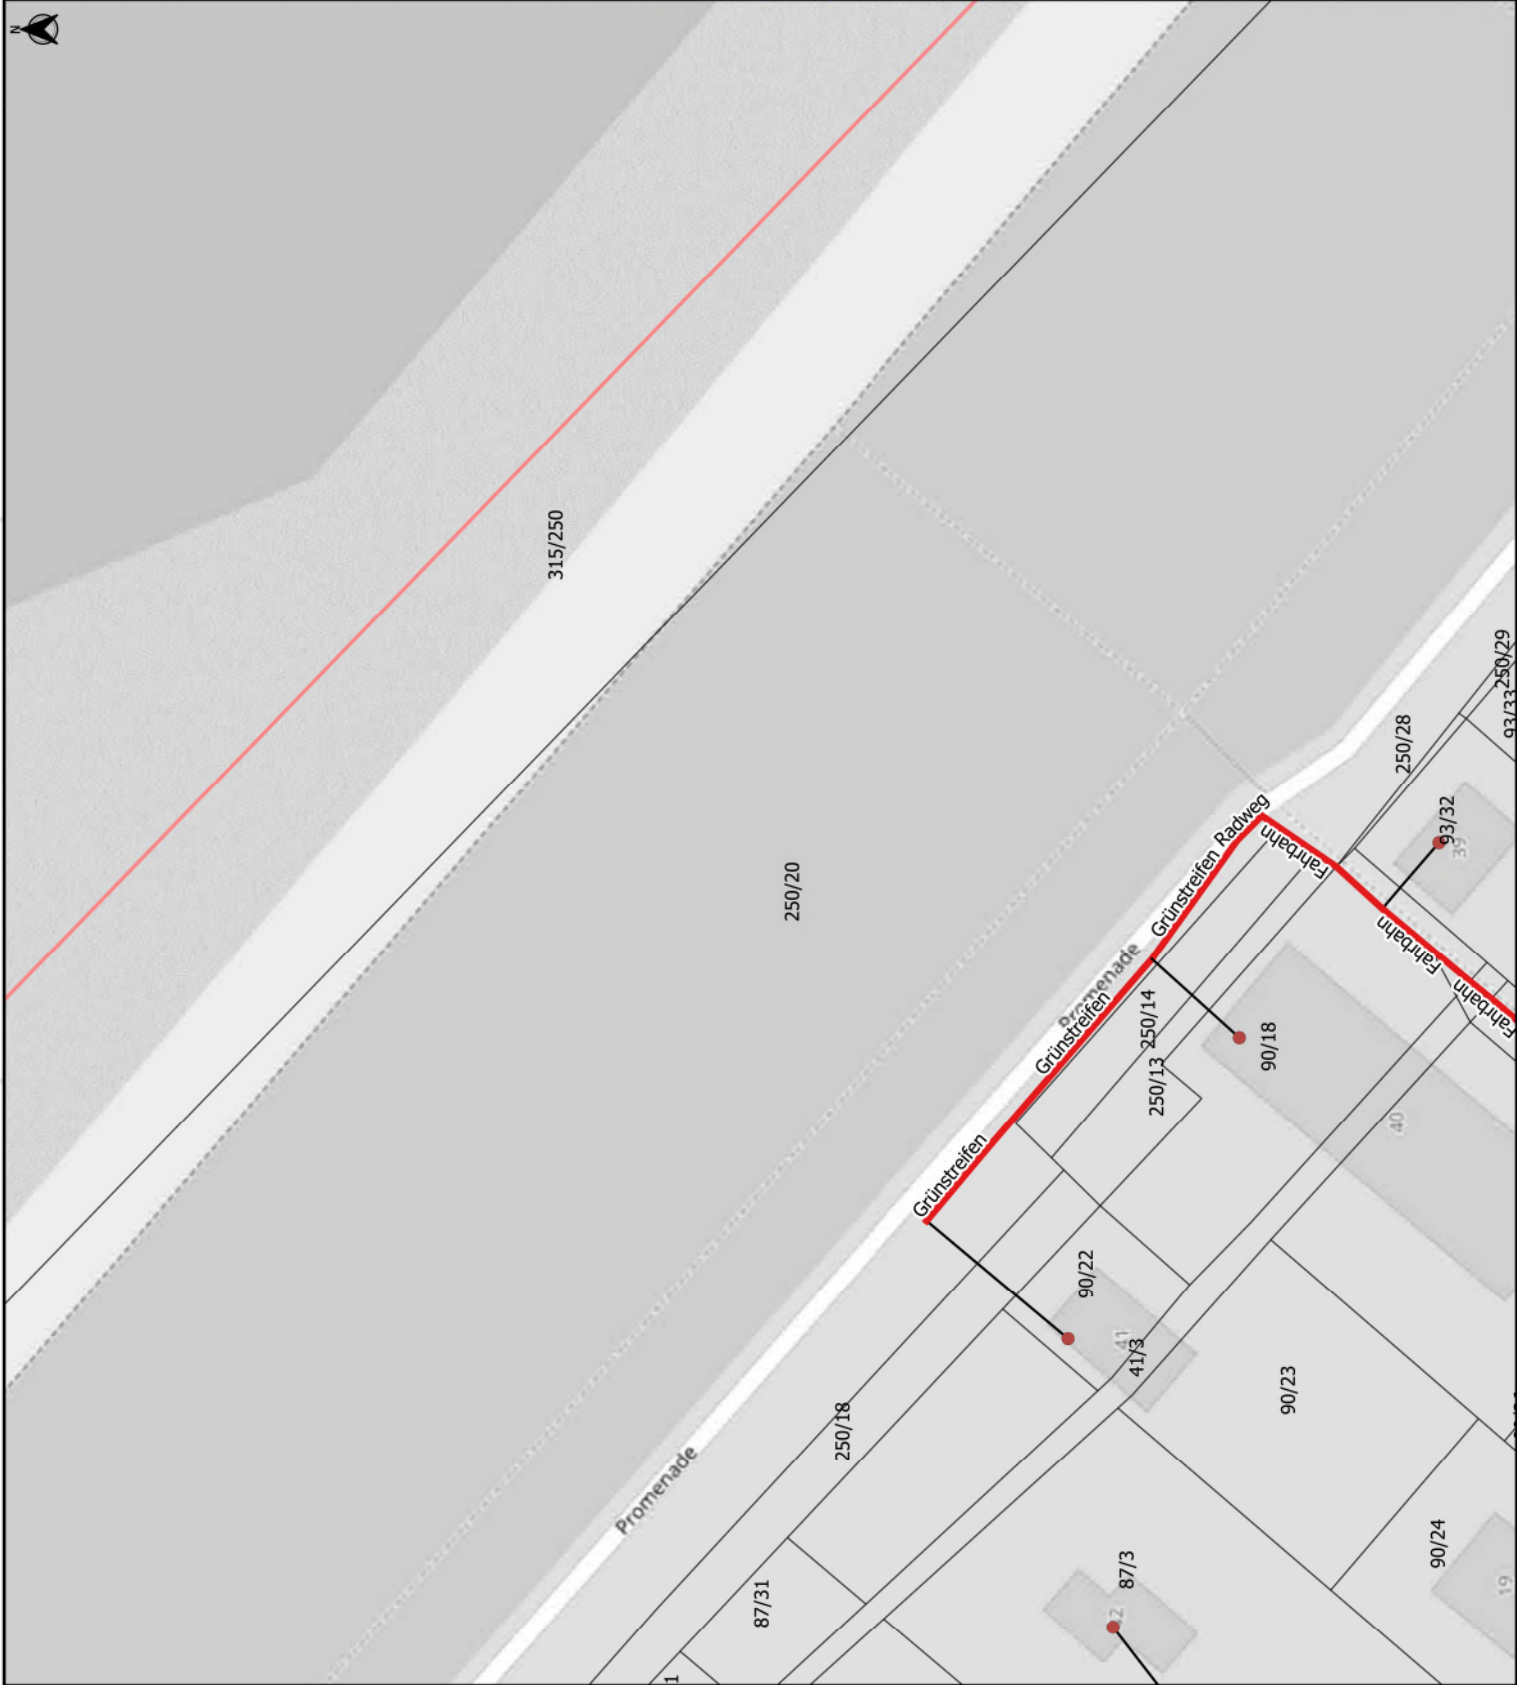

Legende

- Flurstücke mit Nummern
- Gemeindegrenzen
- unterversorgte Haushalte
- Netztechnik
 - CPOP
 - POP
 - NVT
- Trasse nach Bauweise
 - offene Bauweise
 - geschlossene Bauweise
 - Mitverlegung
 - Mitnutzung
 - Hausanschluss
- Gewässer
 - oberirdisches Fließgewässer
 - verrohrtes Gewässer
- übergordnete Straßen
 - Bundesstraße
 - Kreisstraße
 - Landesstraße

Genehmigungsplanung
Antragsgebiet Schönberg Nord

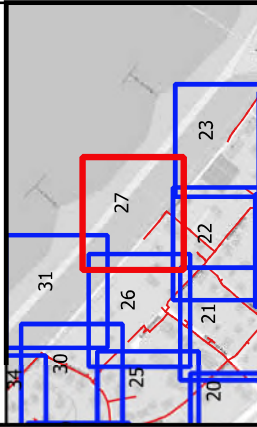

Information über Tiefbauart und
Verlauf der Trassen

C	B	A	Index	Datum	Name	Änderung

Bauherr / Auftraggeber: Amt Probstzai
Knüll 4
24217 Schönberg

Projekt: Breitbandausbau
Amt Probstzai

Inhalt: Planung passives Breitbandnetz

DATEN	PROJEKTION: UTM 32 N	GEFERTIGT Dietrich Mickel
	DATUM: 16.09.2020	MASSSTAB 1: 500
	PROJEKTIERT VON: 0889	FEHLEND 27/04


MRK
ZENTRALE MÜCHEN
Herzog-Rudolf-Strasse 1
80539 München



Legende

- Flurstücke mit Nummern
- Gemeindegrenzen
- unterversorgte Haushalte
- Netztechnik
- CPOP
- POP
- NVT
- Trasse nach Bauweise
 - offene Bauweise
 - geschlossene Bauweise
- Mitverlegung
- Mitnutzung
- Hausanschluss
- Gewässer
 - oberirdisches Fließgewässer
 - verrohrtes Gewässer
- übergeordnete Straßen
 - Bundesstraße
 - Kreisstraße
 - Landesstraße

Genehmigungsplanung
Antragsgebiet Schönberg Nord

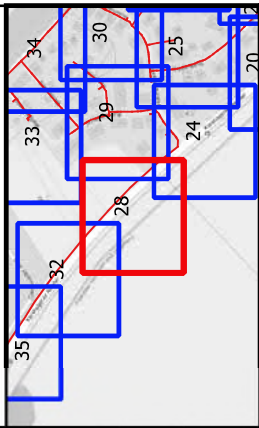

Information über Tiefbauart und
Verlauf der Trassen

C					
B					
A					
Index	Datum	Name	Änderung		

Bauherr:
/Auftraggeber:



Amt Probstai
Krümlitz
24217 Schönberg

Projekt:
Breitbandausbau
Amt Probstai

Inhalt:
Planung passives Breitbandnetz

DATEN	PROJEKTION: UTM 32 N	GEFERTIGT: Domink Mickel
	DATUM: 16.09.2020	MASSSTAB: 1:500
	PROJEKTNR.: 0889	Standort: 28/24

MRK




ZENTRALE MÜRCHEN
Herzogsauk-Straße 1
89539 Mürchen



Legende

- | | |
|---|-----------------------------|
|  | Flurstücke mit Nummern |
|  | Gemeindegrenzen |
|  | unversorgte Haushalte |
| Netztechnik | |
|  | CPoP |
|  | POP |
|  | NVT |
| Trasse nach Bauweise | |
|  | offene Bauweise |
|  | geschlossene Bauweise |
|  | Mitverkühlung |
|  | Mitnutzung |
|  | Hausanschluss |
| Gewässer | |
|  | oberirdisches Fließgewässer |
|  | vermirtes Gewässer |
| übergeordnete Straßen | |
|  | Bundesstraße |
|  | Kreisstraße |
|  | Landesstraße |

Genehmigungsplanung Antragsgebiet Schöenberg Nord

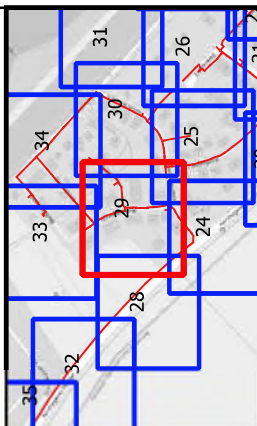

Information über Tiefbauart und Verlauf der Trassen

C					
B					
A					
Index		Datum	Name	Änderung	

Bauherr

/Auftraggeber:



Amt Probstzill
Kniüll 4
24217 Schönberg


Projekt

Breitbandausbau
Amt Probstz.

Inhalt:

Planung passives Breitbandnetz

DATEN:	PROJEKTION UTM 32 N	GEBIRGSGRUPPE Donnik Model
	DATUM: 16.09.2020	MASSSTAB: 1:500
	PROJEKTIERNR.: 0089	Planalt: 29/94

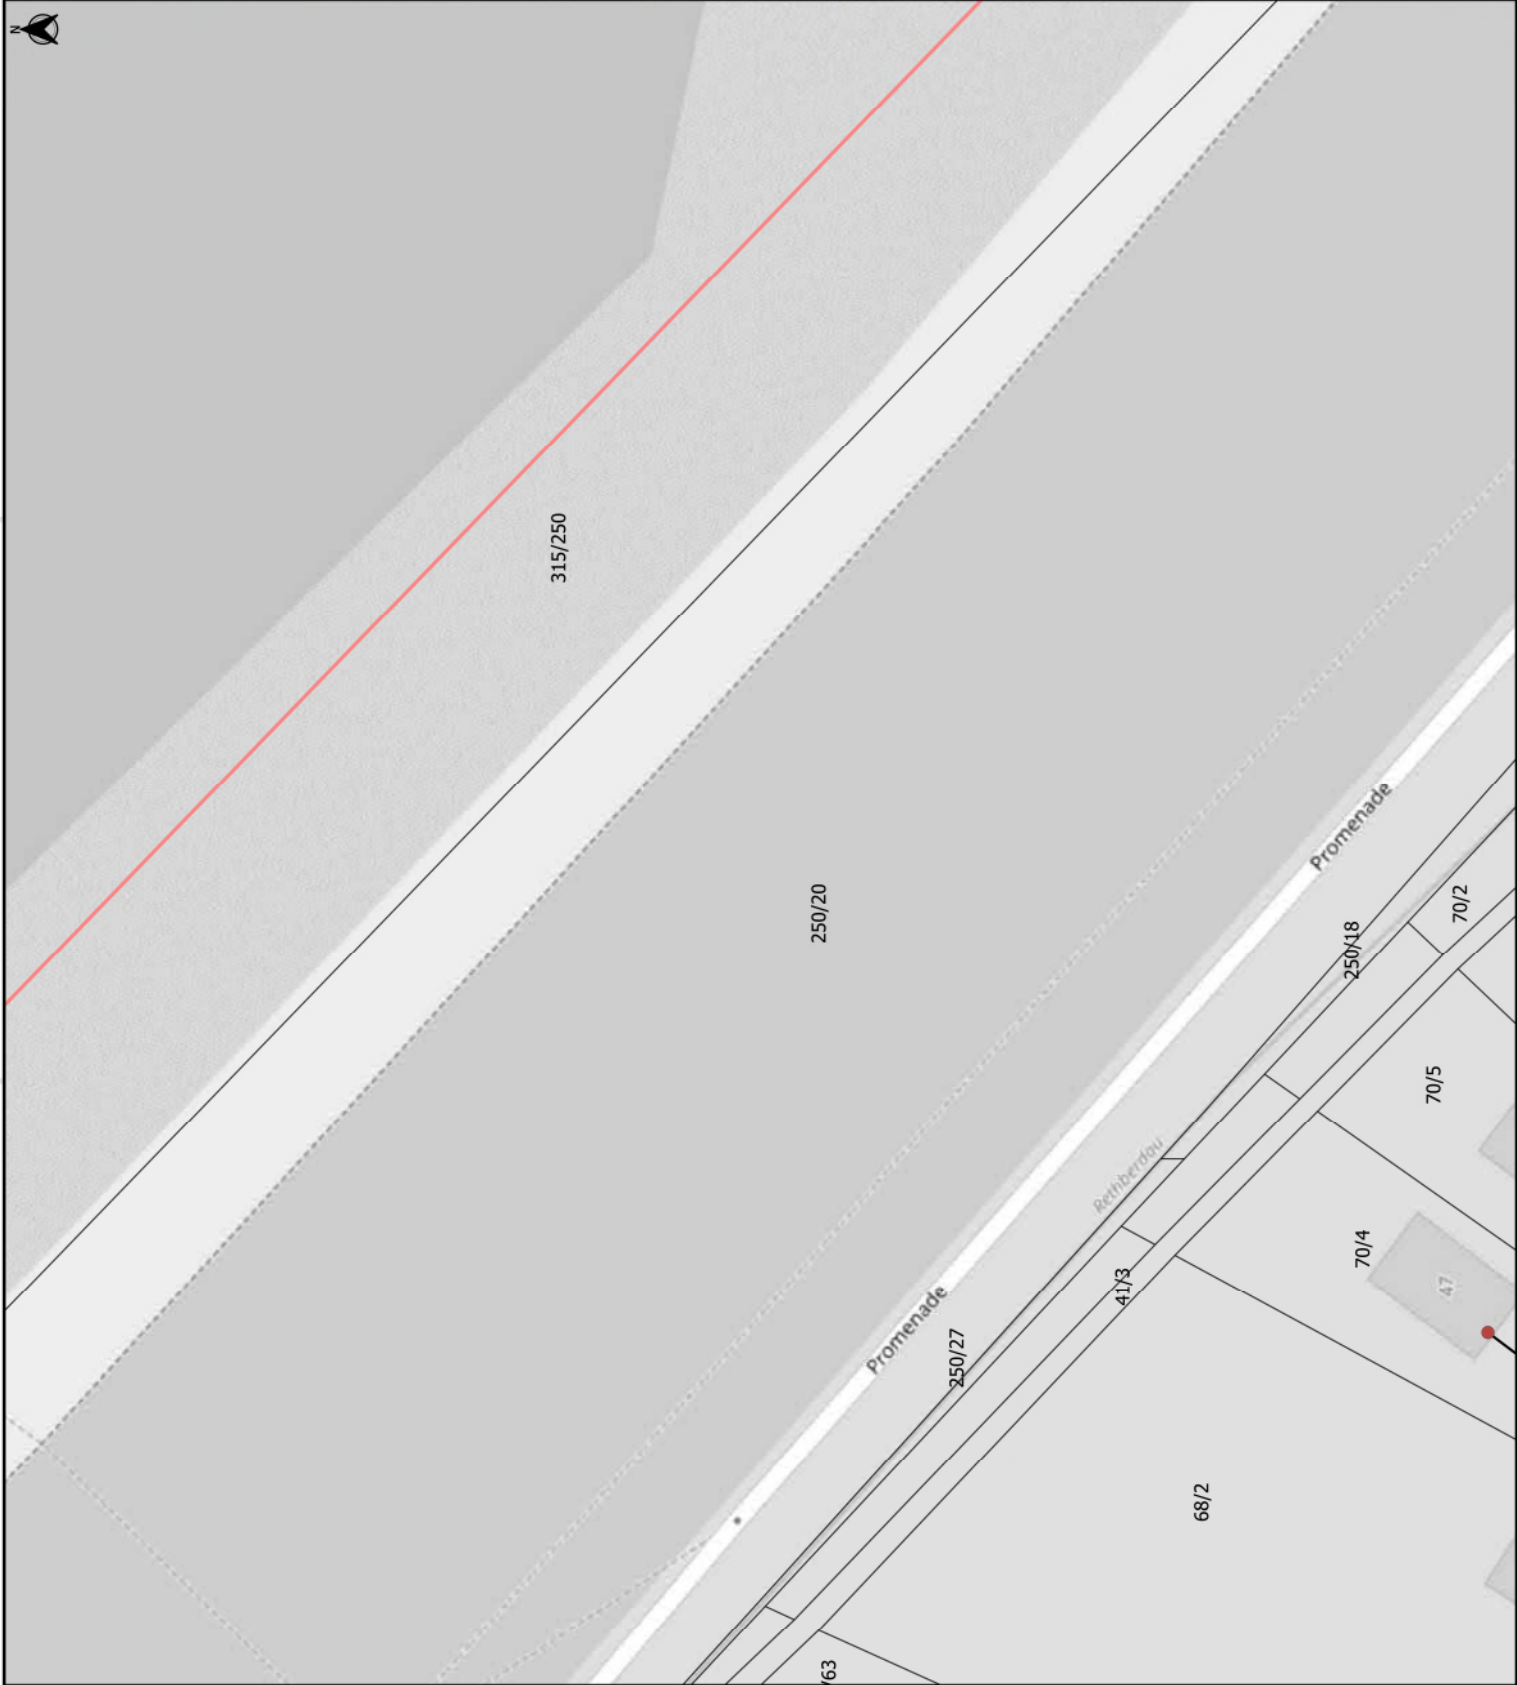

Legende

- Flurstücke mit Nummern
- Gemeindegrenzen
- unterversorgte Haushalte
- Netztechnik
- CPOP
- POP
- NVT
- Trasse nach Bauweise
- offene Bauweise
- geschlossene Bauweise
- Mitverlegung
- Mitnutzung
- Hausanschluss
- Gewässer
- oberirdisches Fließgewässer
- verrohrtes Gewässer
- übergordnete Straßen
- Bundesstraße
- Kreisstraße
- Landesstraße

Genehmigungsplanung Antragsgebiet Schönberg Nord

Information über Tiefbauart und Verlauf der Trassen

C	B	A
Index	Datum	Name
		Änderung

Bauherr
/Auftraggeber:



Amt Probstzai
Knüll 4
24217 Schönberg

Projekt:

Breitbandausbau
Amt Probstzai

Inhalt:

Planung passives Breitbandnetz


DATEN

PROJEKTION	UTM 32 N	GEFERTIGT	Dimitrak Mickel
DATUM	16.09.2020	MASSSTAB	1:500
PROJEKTNR.	0889	Standort	31/54

MRK




ZENTRALE München
Herzog-Rudolf-Strasse 1
80539 München

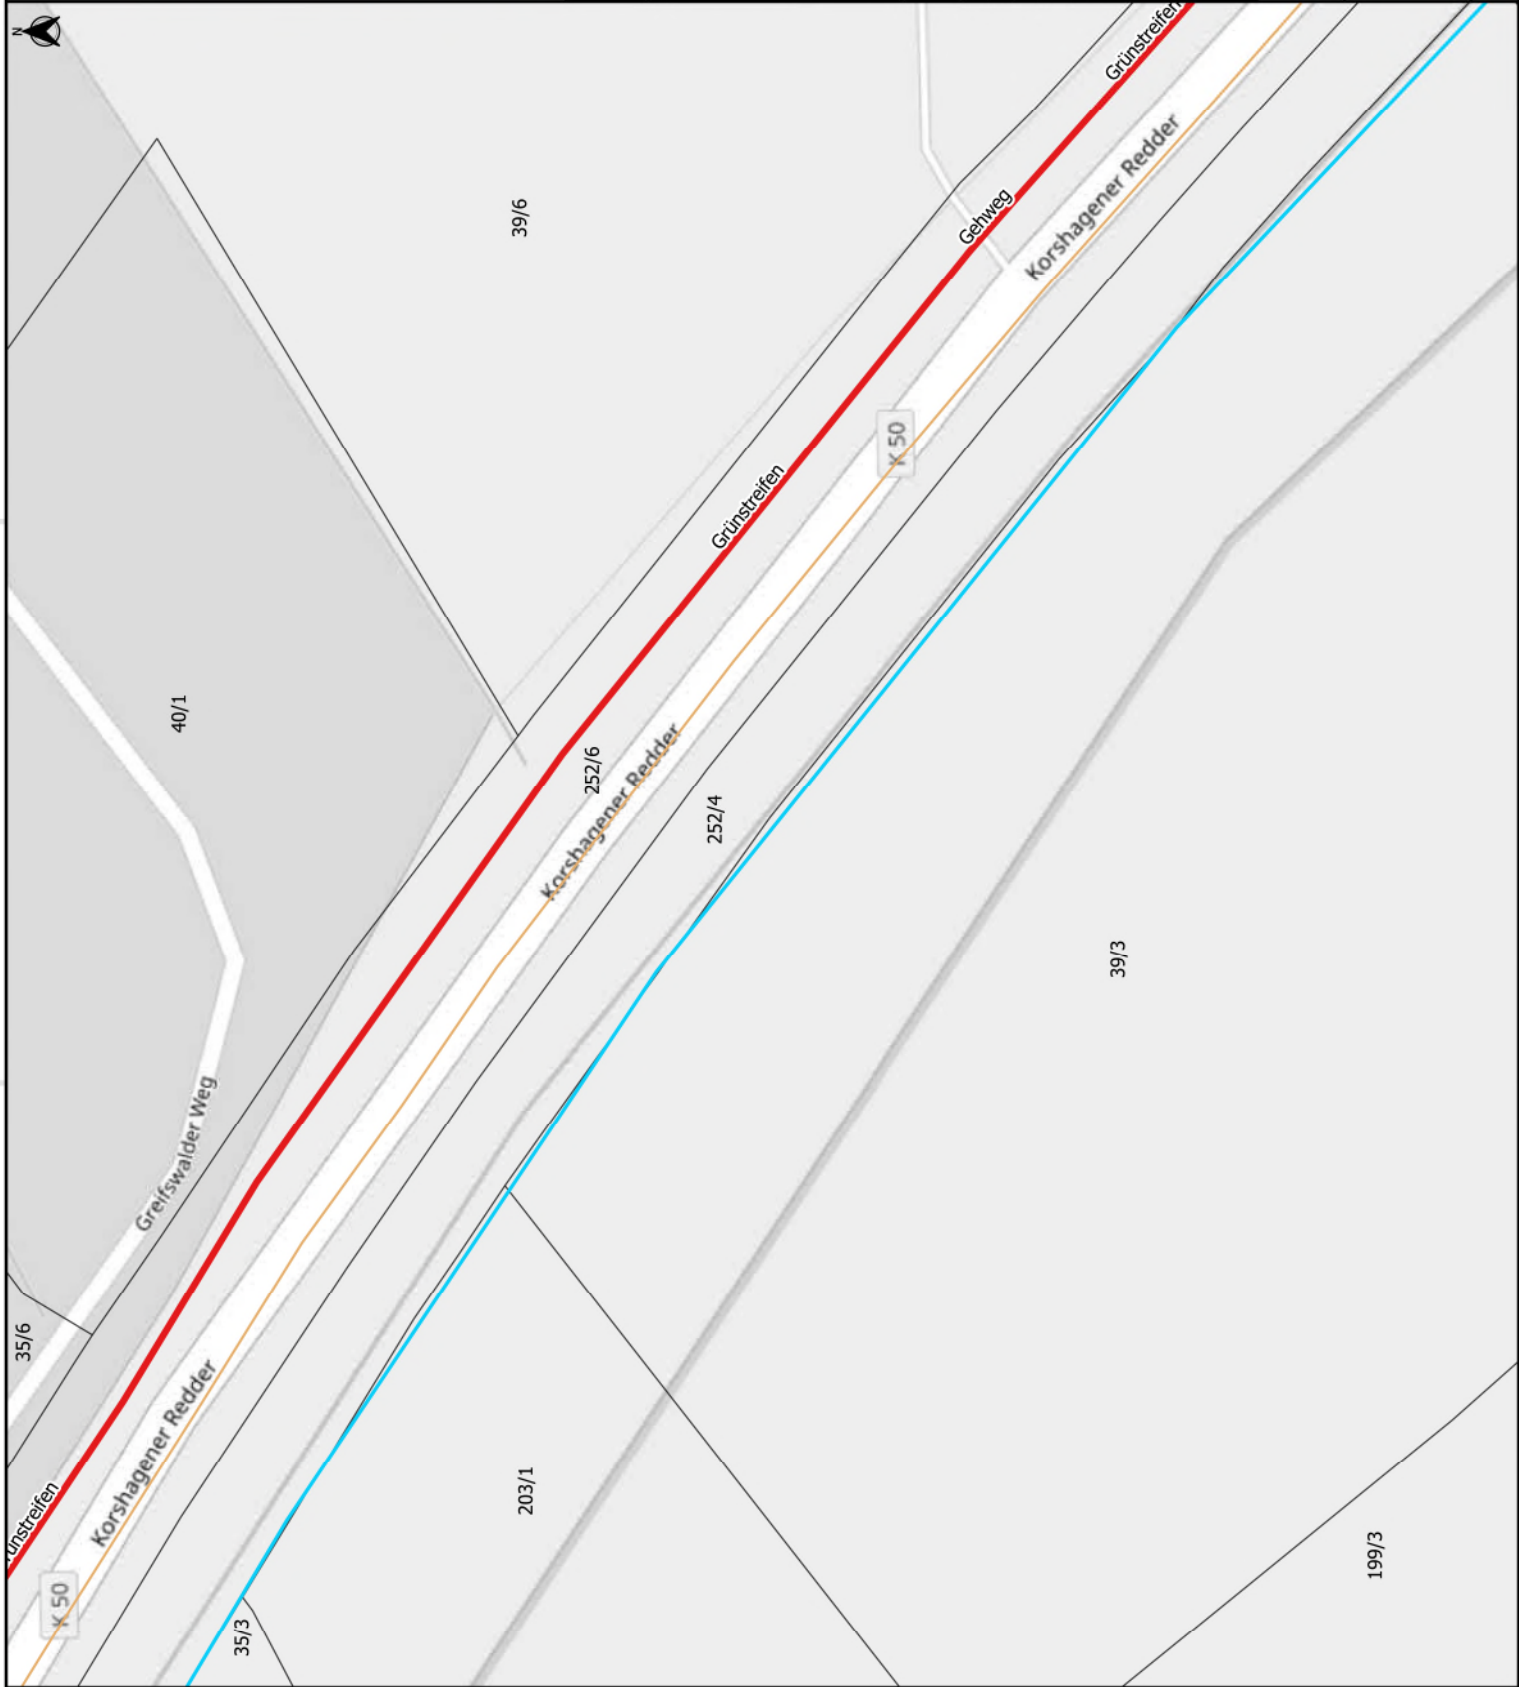

Legende

- Flurstücke mit Nummern
- Gemeindegrenzen
- unterversorgte Haushalte
- Netztechnik
 - CPOP
 - POP
 - NVT
- Trasse nach Bauweise
 - offene Bauweise
 - geschlossene Bauweise
 - Mitverlegung
 - Mitnutzung
 - Hausanschluss
- Gewässer
 - oberirdisches Fließgewässer
 - verrohrtes Gewässer
- übergeordnete Straßen
 - Bundesstraße
 - Kreisstraße
 - Landesstraße

Genehmigungsplanung
Antragsgebiet Schönberg Nord

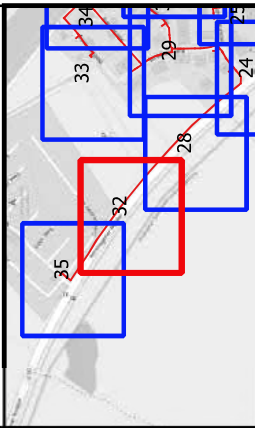

Information über Tiefbauart und
Verlauf der Trassen

C	B	A	Index	Datum	Name	Änderung

Bauherr:
/Auftraggeber:

Ant. Probst
Krißl 4
24217 Schönberg

Projekt:

Breitbandausbau
Ant. Probst

Inhalt:

Planung passives Breitbandnetz

DATEN	PROJEKTION: UTM 32 N	GEFERTIGT: Domik Mickel
	DATUM: 16.09.2020	MASSSTAB: 1:500
	PROJEKTNR.: 0889	Revidiert: 30.04

MRK


ZENTRALE MÜNCHEN
Herzog-Rudolf-Strasse 1
80539 München



Legende

- | | |
|--|-----------------------------|
|  | Flurstücke mit Nummern |
|  | Gemeindegrenzen |
|  | unterversorgte Haushalte |
| Netztechnik | |
|  | CPoP |
|  | POP |
|  | NvT |
| Trasse nach Bauweise | |
|  | offene Bauweise |
|  | geschlossene Bauweise |
|  | Mitverlegung |
|  | Mitnutzung |
|  | Hausanschluss |
| Gewässer | |
|  | oberirdisches Fließgewässer |
|  | verrohrtes Gewässer |
| übergeordnete Straßen | |
|  | Bundesstraße |
|  | Kreisstraße |
|  | Landesstraße |

Genehmigungsplanung Antragsgebiet Schönberg Nord

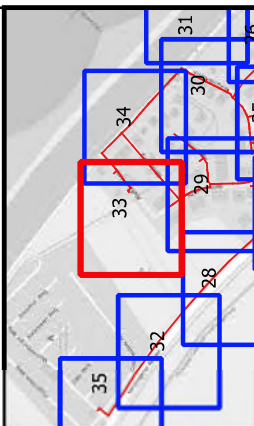

Information über Tiefbauart und Verlauf der Trassen

Index	Datum	Name	Änderung
C			
B			
A			

Bauherr
/Auftraggeber:



Knüll 4
24217 Schönberg

Projekt: Breitbandausbau
Amt Probstz.


Inhalt:

Planung passives Breitbandnetz

DATEN:	PROJEKTION UTM 32 N	GEFÄHRT Dominik Model
	DATUM: 16.09.2020	MASSSTAB: 1:500
	PROJEKTNR.: 0089	Planalt: 3394




ZENTRALE München
Herzog-Rudolf-Straße 1
80539 München

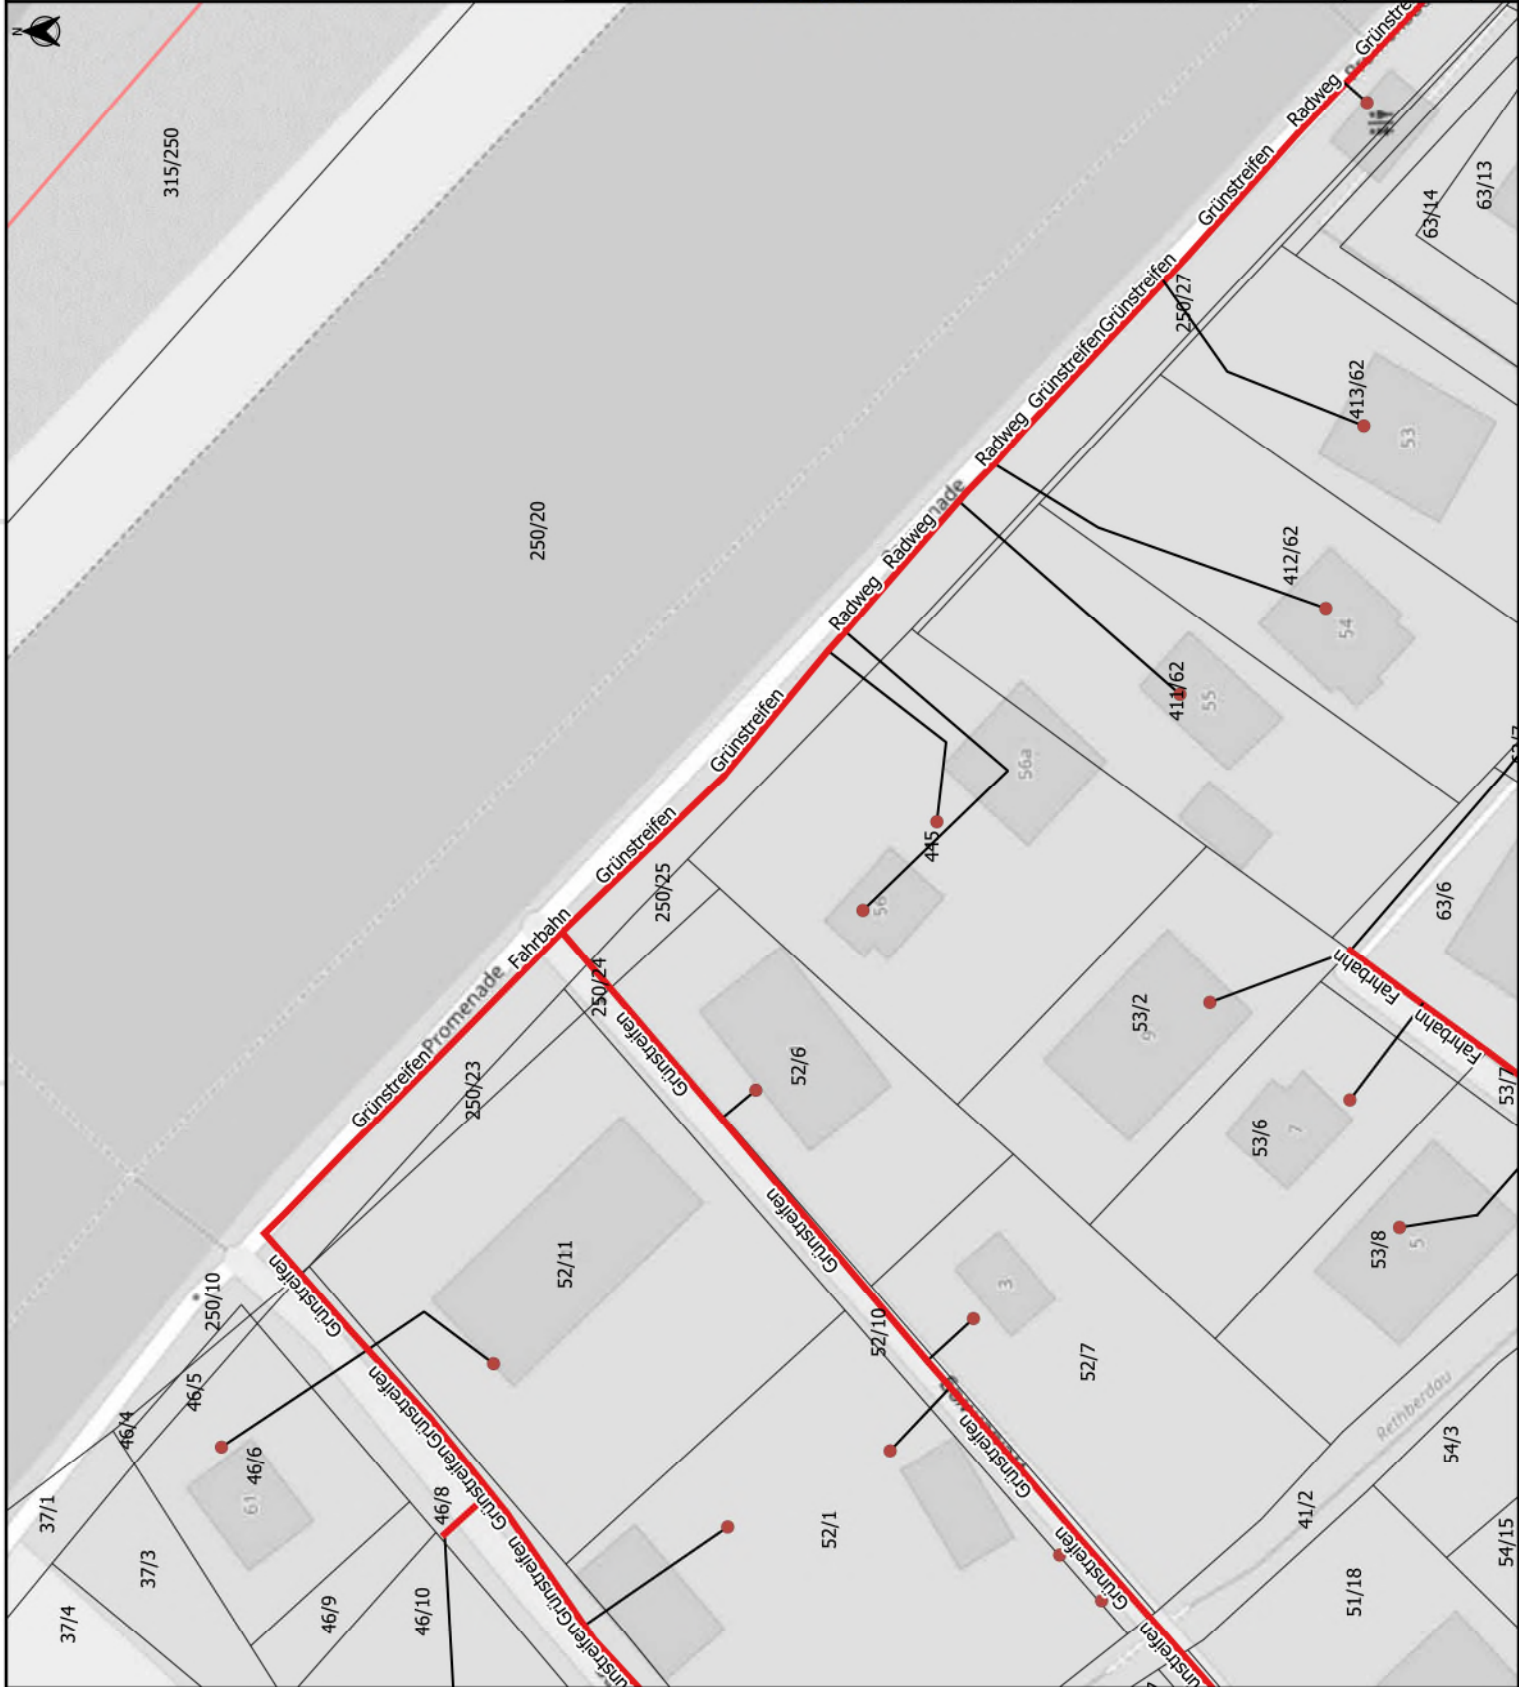

Legende

- Flurstücke mit Nummern
- Gemeindegrenzen
- unterversorgte Hausstelle
- Netztechnik
- CPOP
- POP
- NVT
- Trasse nach Bauweise
 - offene Bauweise
 - geschlossene Bauweise
- Mitverlegung
- Mithutzung
- Hausanschluss
- Gewässer
 - oberirdisches Fließgewässer
 - verrohrtes Gewässer
- übergordnete Straßen
 - Bundesstraße
 - Kreisstraße
 - Landesstraße

Genehmigungsplanung Antragsgebiet Schönberg Nord

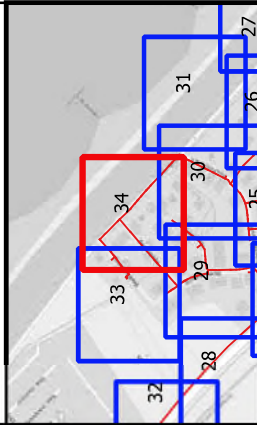

Information über Tiefbauart und Verlauf der Trassen

C	B	A	Index	Datum	Name	Änderung


Bauherr:
/Auftraggeber:

Amt Probstai
Krüßl 4
24217 Schönberg

Projekt:
Breitbandausbau
Amt Probstai

Inhalt:
Planung passives Breitbandnetz


DATEN	PROJEKTION	GEFÜHRTE	PROJEKTIERT VON
	UTM 32 N	Dimitri Mickel	
	DATUM: 16.09.2020	MASSSTAB	
		1:500	
		PROJEKTIERT VON	
		0889	

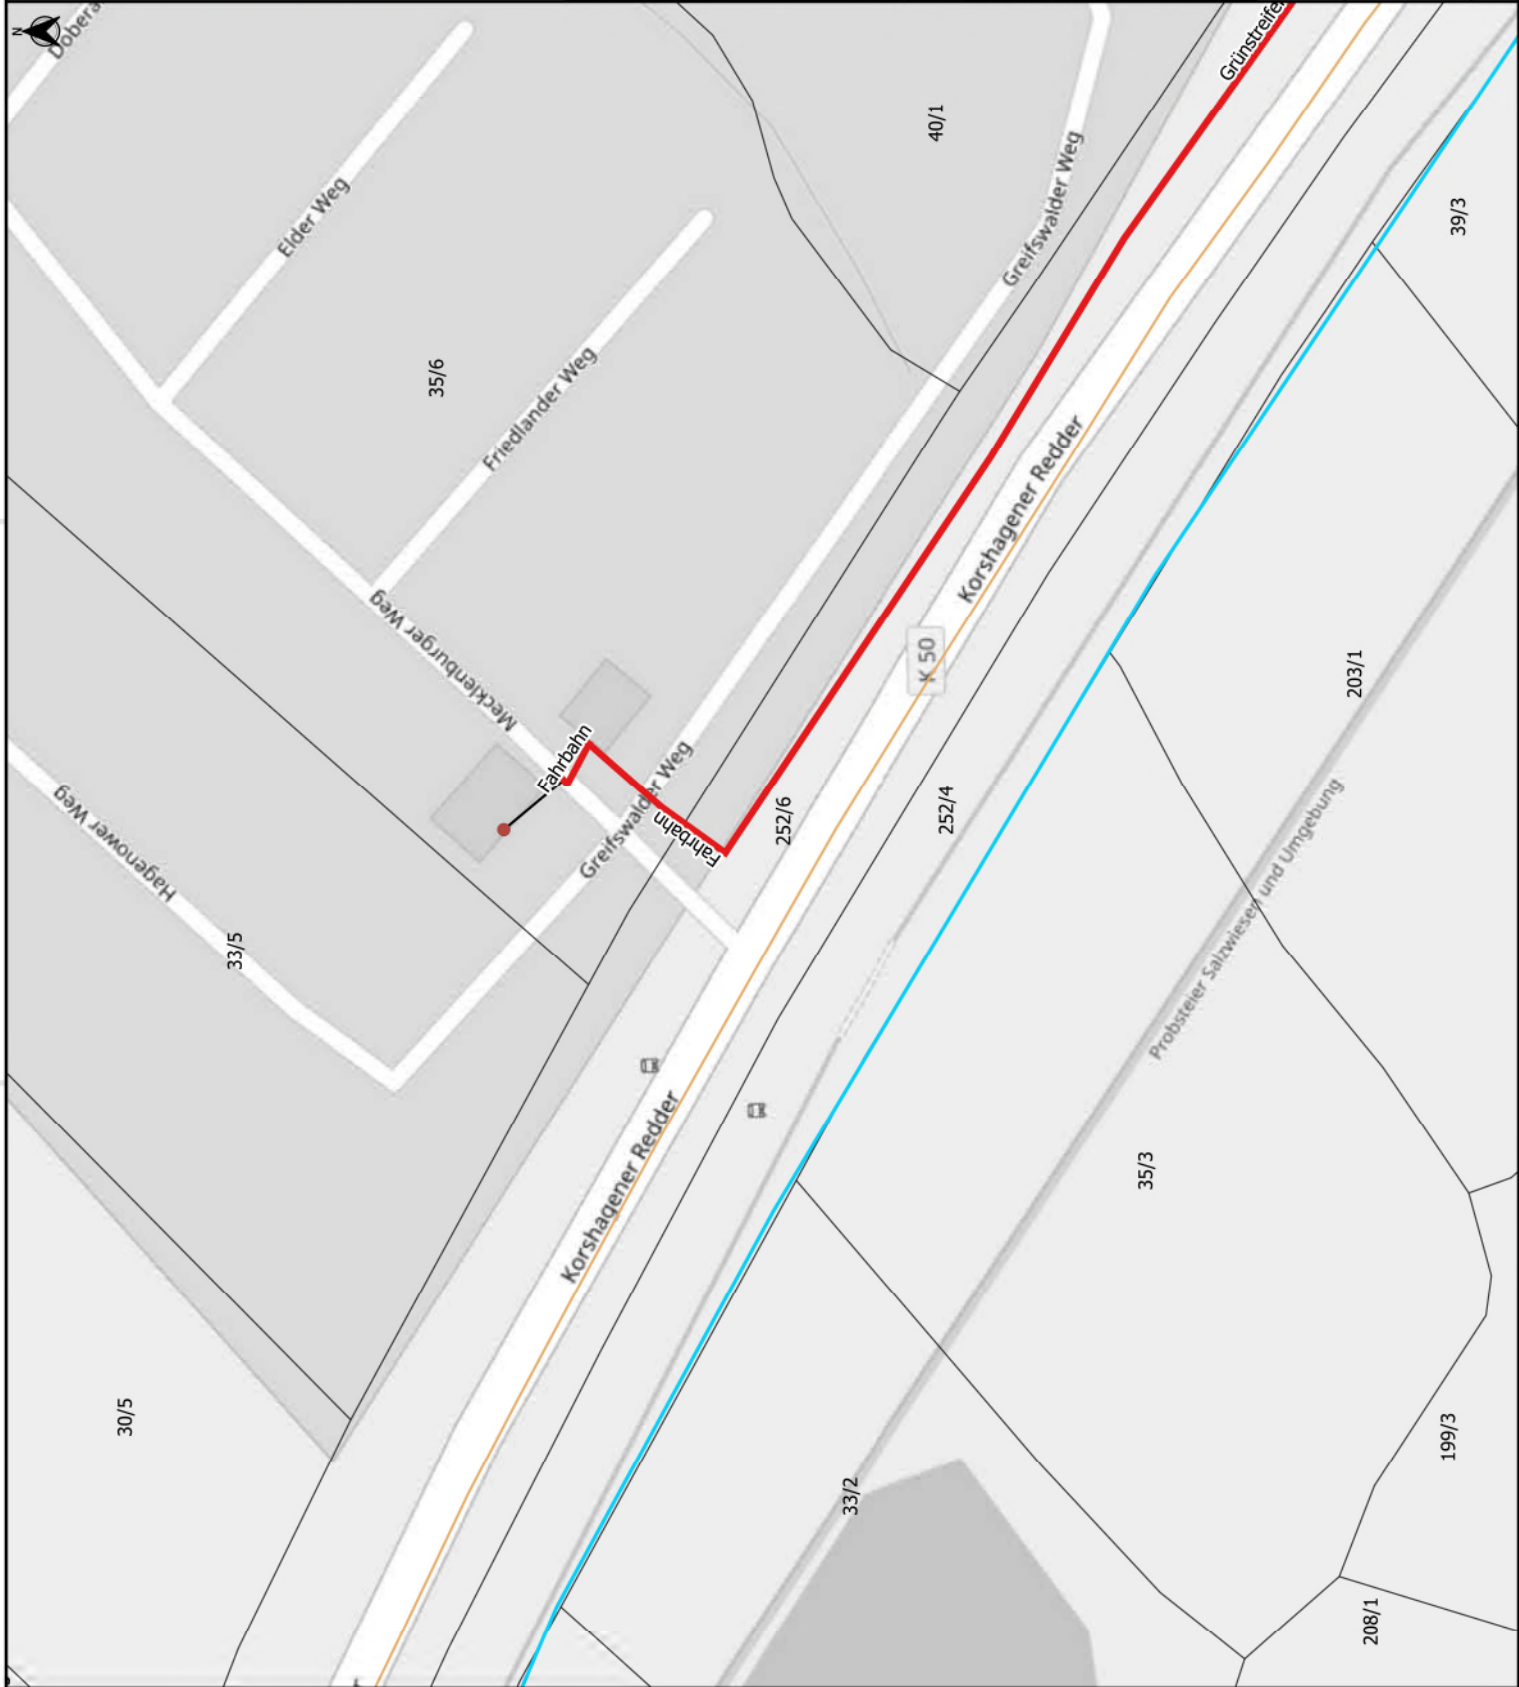

Legende

- Flurstücke mit Nummern
- Gemeindegrenzen
- unterversorgte Haushalte
- Netztechnik
- CPOP
- POP
- NVT
- Trasse nach Bauweise
- offene Bauweise
- geschlossene Bauweise
- Mitverlegung
- Mitnutzung
- Hausanschluss
- Gewässer
- oberirdisches Fließgewässer
- verrohrtes Gewässer
- übergearbeitete Straßen
- Bundesstraße
- Kreisstraße
- Landesstraße

Genehmigungsplanung Antragsgebiet Schönberg Nord

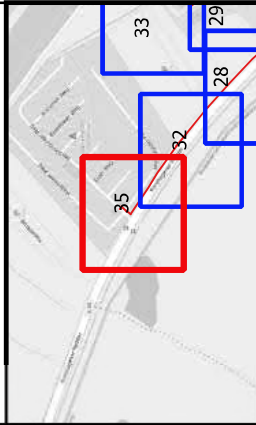

Information über Tiefbauart und Verlauf der Trassen

C	B	A	Index	Datum	Name	Änderung

Bauherr:
/Auftraggeber:

Ant. Probst
Kriß 4
24217 Schönberg

Projekt:

Breitbandausbau
Ant. Probst

Inhalt:

Planung passives Breitbandnetz

DATEN	PROJEKTION	GEFÜHRTE
	UTM 32 N	Dimitri Mickel
	DATUM: 16.09.2020	MASSSTAB: 1:500
	PROJEKTNR.: 0889	Standort: 35/34

MRK

ZENTRALE MÜNCHEN
Herzog-Rudolf-Strasse 1
80539 München



Legende

Flurstücke mit Nummern

Gemeindegrenzen

unterversorgte Haushalte

Netztechnik

CPOP

POP

NVT

Trasse nach Bauweise

offene Bauweise

geschlossene Bauweise

Mitverlegung

Mitnutzung

Hausanschluss

Gewässer

oberirdisches Fließgewässer

verrohrtes Gewässer

übergangsordnete Straßen

Bundesstraße

Kreisstraße

Landesstraße

Genehmigungsplanung Antragsgebiet Schönberg Nord

Information über Tiefbauart und Verlauf der Trassen

C	B	A
Index	Datum	Name
Bauherr /Auftraggeber:		
 Amt Probstzai Krißl 4 24217 Schönberg		

Projekt:

Breitbandausbau
Amt Probstzai

Inhalt:

Planung passives Breitbandnetz

DATEN	PROJEKTION	GEFERTIGTE
	UTM 32 N	Dominik Mickel
	DATUM: 16.09.2020	MASSSTAB
		1: 500
	PROJEKTIERT VON:	Herzfeldt
		08/24



ZENTRALE MÜNCHEN
Herzog-Rudolf-Strasse 1
80539 München

5190



Flurstücke mit Nummern

Gemeindegrenzen

unterversorgte Hausstelle

Netztechnik

CPOP

POP

NVT

Trasse nach Bauweise

offene Bauweise

geschlossene Bauweise

Mitverlegung

Mitnutzung

Hausanschluss

Gewässer

oberirdisches Fließgewässer

verrohrtes Gewässer

übergangene Strafen

Bundesstraße

Kreisstraße

Landesstraße

Legende

Genehmigungsplanung
Antragsgebiet Schönberg Nord

Information über Tiefbauart und Verlauf der Trassen			
C			
B			
A			
Index	Datum	Name	Änderung
Bauherr / Auftraggeber: Amt Probstzai Krüll 4 24217 Schönberg			

Projekt: Breitbandausbau Amt Probstzai

Inhalt: Planung passives Breitbandnetz

DATEN	PROJEKTION: UTM 32 N	GEFERTIGT: Dominik Mickel
	DATUM: 16.09.2020	MASSSTAB: 1:500
	PROJEKTNR.: 0889	Standort: 37/54


MRK ZENTRALE MÜNCHEN Herzog-Rudolf-Straße 1 80539 München



Legende

- Flurstücke mit Nummern
- Gemeindegrenzen
- unterversorgte Hausstelle
- Netztechnik
- CPOP
- POP
- NVT
- Trasse nach Bauweise
- offene Bauweise
- geschlossene Bauweise
- Mitverlegung
- Mithutzung
- Hausanschluss
- Gewässer
- oberirdisches Fließgewässer
- verrohrtes Gewässer
- übergordnete Straßen
- Bundesstraße
- Kreisstraße
- Landesstraße

Genehmigungsplanung Antragsgebiet Schönberg Nord

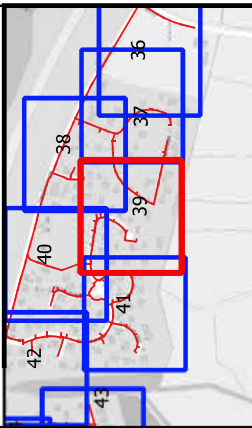

Information über Tiefbauart und Verlauf der Trassen

C	B	A	Index	Datum	Name	Änderung
Bauherr / Auftraggeber: Amt Probstzai Krüll 4 24217 Schönberg						

Projekt: Breitbandausbau Amt Probstzai

Inhalt: Planung passives Breitbandnetz


DATEN	PROJEKTION: UTM 32 N	GEFÜHRTE: Dominik Mickel
	DATUM: 16.09.2020	MASSSTAB: 1:500
	PROJEKTNR.: 0889	Zeichn. Nr.: 38/24



Legende

- Flurstücke mit Nummern
- Gemeindegrenzen
- unterversorgte Haushalte
- Netztechnik
- CPOP
- POP
- NVT
- Trasse nach Bauweise
- offene Bauweise
- geschlossene Bauweise
- Mitverlegung
- Mitnutzung
- Hausanschluss
- Gewässer
- oberirdisches Fließgewässer
- verrohrtes Gewässer
- übergordnete Straßen
- Bundesstraße
- Kreisstraße
- Landesstraße

Genehmigungsplanung Antragsgebiet Schönberg Nord

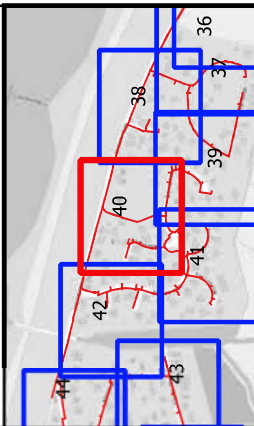

Information über Tiefbauart und Verlauf der Trassen

C	B	A	Index	Datum	Name	Änderung



Bauherr
/Auftraggeber:
Amt Probstzai
Krißl 4
24217 Schönberg

Projekt:

Breitbandausbau
Amt Probstzai

Inhalt:

Planung passives Breitbandnetz

DATEN	PROJEKTION	GEFÜHRTE	PROJEKTION	PROJEKTION
	UTM 32 N	Dimitri Mickel		
	DATUM: 16.09.2020	MASSSTAB		
		1: 500		
		PROJEKTION		
		0889		

ZENTRALE MÜNDEN Herzog-Rudolf-Str. 1 89539 Münden





Legende

Flurstücke mit Nummern

Gemeindegrenzen

unterversorgte Hausstelle

Netztechnik

CPOP

POP

NVT

Trasse nach Bauweise

offene Bauweise

geschlossene Bauweise

Mitbefugung

Mitnutzung

Hausanschluss

Gewässer

oberirdisches Fließgewässer

verrohrtes Gewässer

übergordnete Straßen

Bundesstraße

Kreisstraße

Landesstraße

Genehmigungsplanung

Antragsgebiet Schönberg Nord

Information über Tiefbauart und Verlauf der Trassen

C	B	A	Index	Datum	Name	Änderung

Bauherr

Amt Probstzai

Kreuz 4

Auftraggeber:

24217 Schönberg

Projekt:

Breitbandausbau

Amt Probstzai

Inhalt:

Planung passives Breitbandnetz

DATEN

PROJEKTION

UTM 32 N

GEFERTIGT

Domink Mickel

DATUM

16.09.2020

MASSSTAB

1:500

PROJEKTIERT

0889

FEHLEND

41/54

ZENTRALE MÜNCHEN

Herzog-Rudolf-Strasse 1

80539 München


5190



Legende

- | | |
|---|-----------------------------|
|  | Flurstücke mit Nummern |
|  | Gemeindegrenzen |
|  | unterservigte Haushalte |
| Netztechnik | |
|  | CFOP |
|  | POP |
|  | NVt |
| Trasse nach Bauweise | |
|  | offene Bauweise |
|  | geschlossene Bauweise |
|  | Mittelkategorie |
|  | Mitnutzung |
|  | Hausanschluss |
| Gewässer | |
|  | oberirdisches Fließgewässer |
|  | vermehnte Gewässer |
|  | übergrobenete Straßen |
|  | Bundesstraße |
|  | Kreisstraße |
|  | Landesstraße |

Genehmigungsplanung Antragsgebiet Schönberg Nord

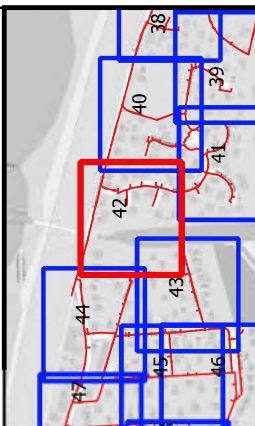

Information über Tiefbauart und Verlauf der Trassen


[illegible]

Projekt:	Breitbandausbau
----------	-----------------

Inhalt:

Planung passives Breitbandnetz

DATEN:	PROJEKTION UTM 32 N	GEFERTIGT Dominik Model
	DATUM: 16.09.2020	MASSSTAB: 1:500
	PROJEKTNR.: 0089	Planalt: 42/94

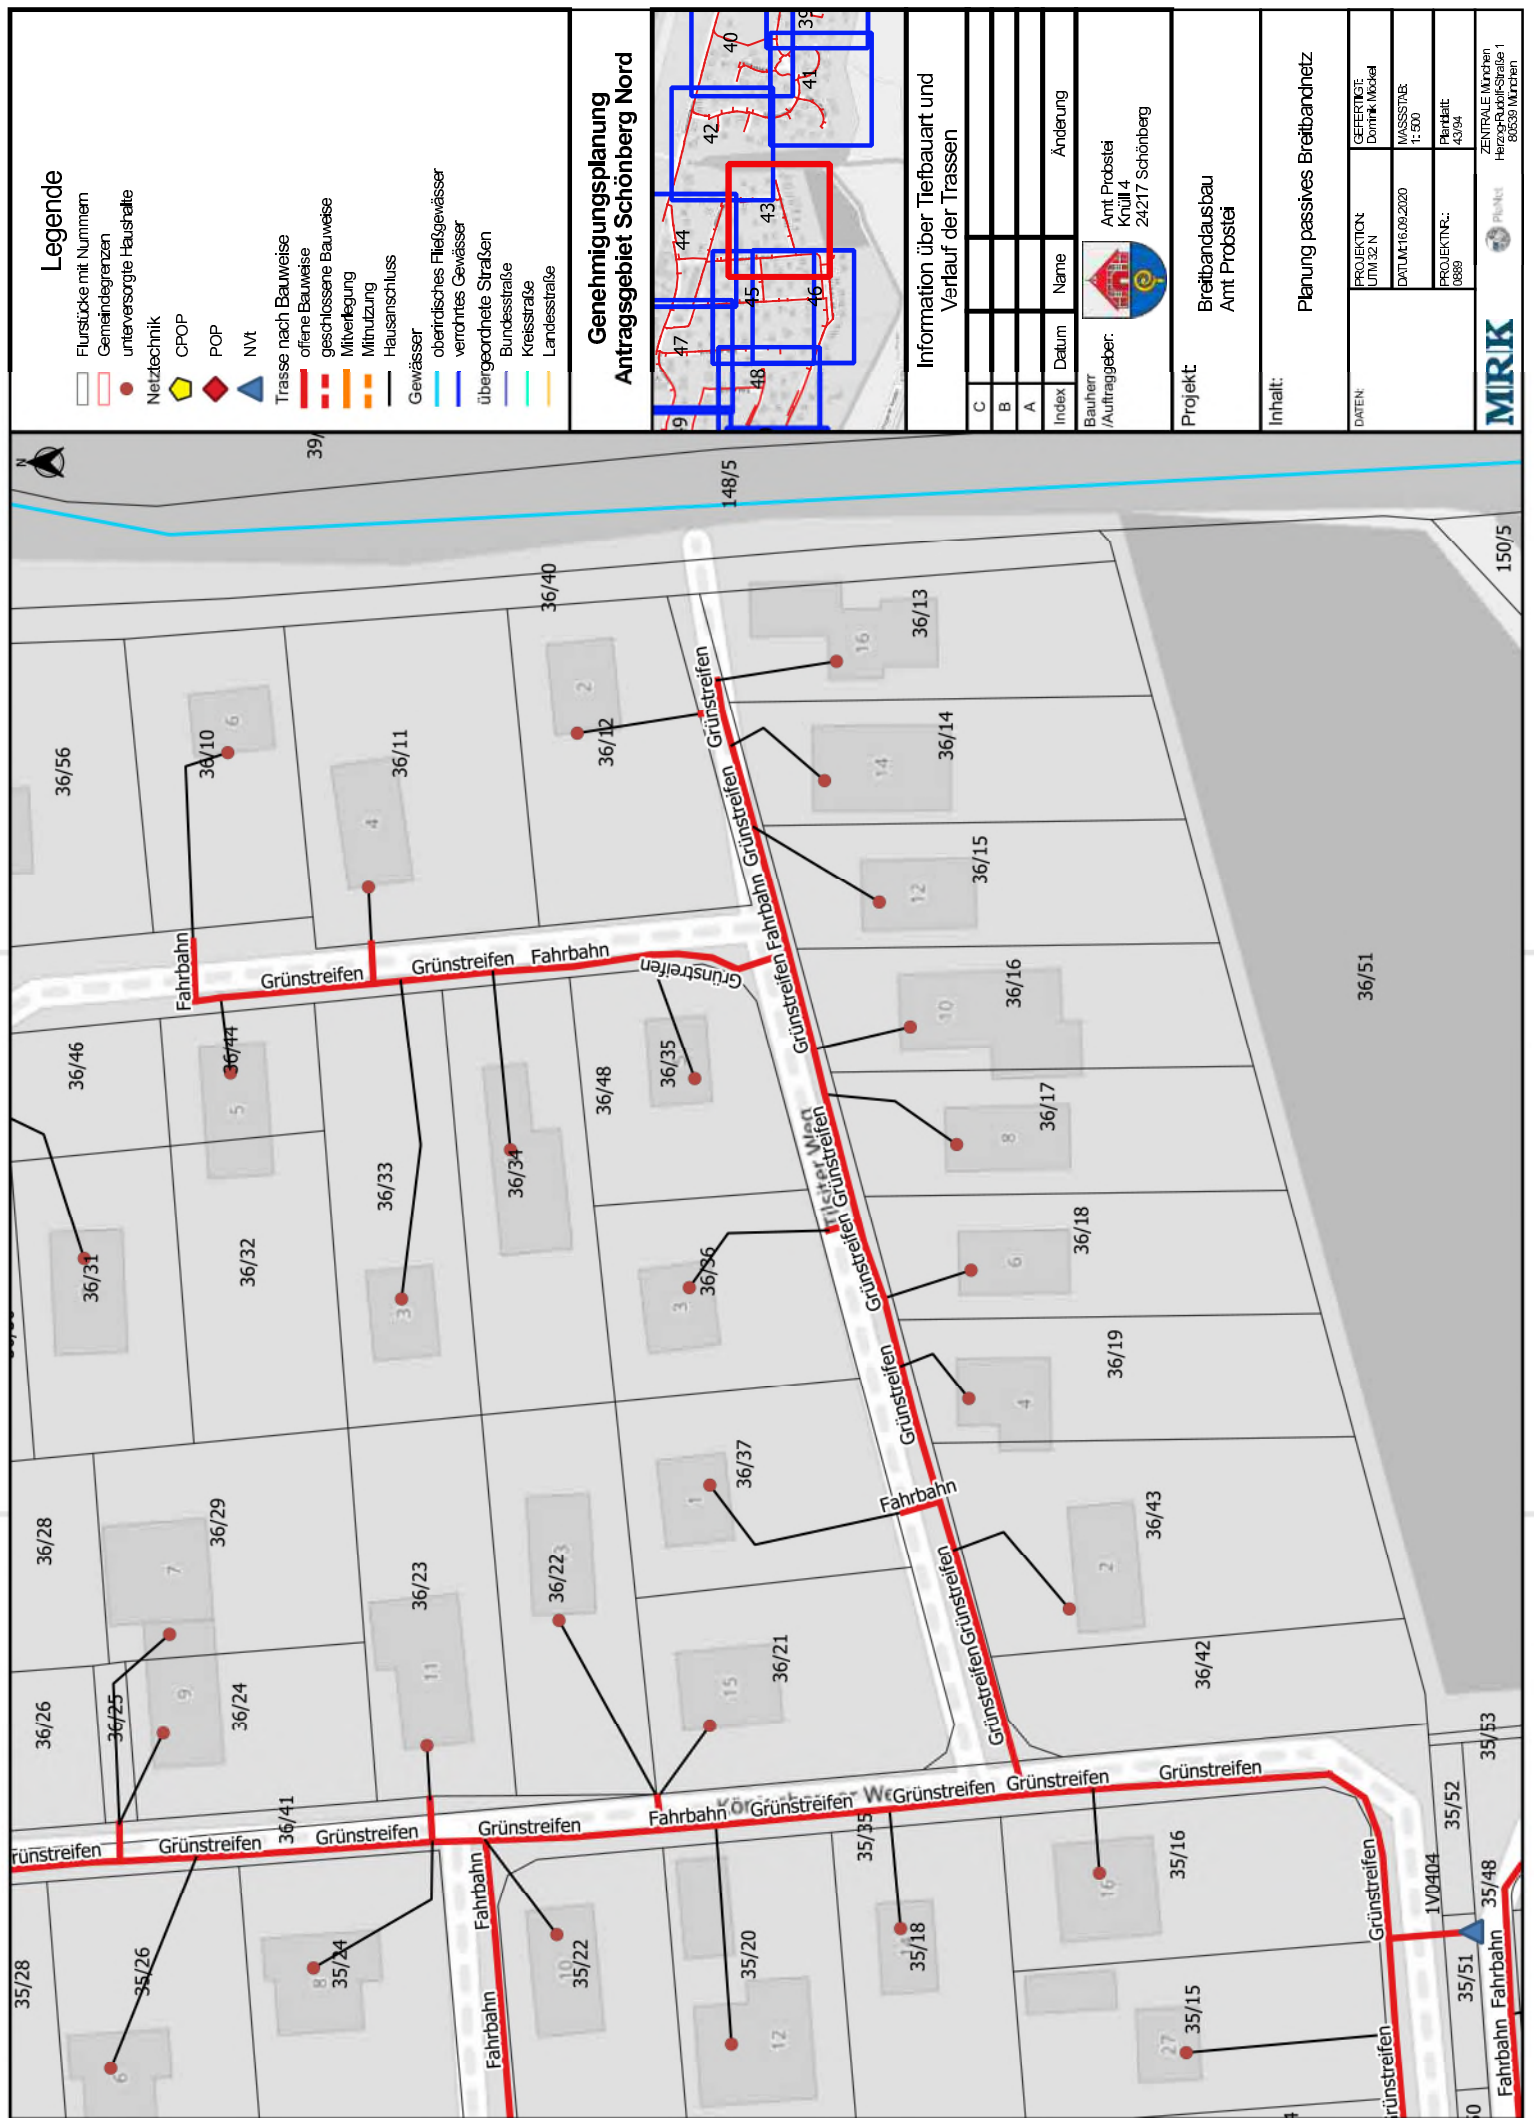



Legende


- Flurstücke mit Nummern
 Gemeindegrenzen
 unterversorgte Haushalte
 Netztechnik
 CPOP
 POP
 NvT

- Trasse nach Bauweise

- offene Bauweise
geschlossene Bauweise
Mitverlegung
Mitnutzung
Hausanschluss

- Gewässer
 oberirdisches Fließgewässer
 verrohrtes Gewässer
 übergeordnete Straßen
 Bundesstraße
 Kreisstraße

Genehmigungsplanung Antragsgebiet Schönberg Nord

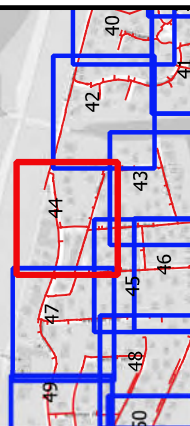

Information über Tiefbauart und Verlauf der Trassen

Index	Datum	Name	Änderung
C			
B			
A			

Bauherr
/Auftraggeber:



Knüll 4
24217 Schönberg

Projekt:	Breitbandausbau Amt Probstz.
----------	---------------------------------

Inhalt:

Planung passives Breitbandnetz

DATEN:	PROJEKTION: UTM 32 N	GEFERTIGT: Domini Model
	DATUM: 16.09.2020	MASSSTAB: 1:500
	PROJEKTNR.: 0089	Planalt: 44/94



ZENTRALE München
 Herzog-Rudolf-Strasse 1
 80539 München

