



# Umgestaltung Schulhof Grundschule Laboe

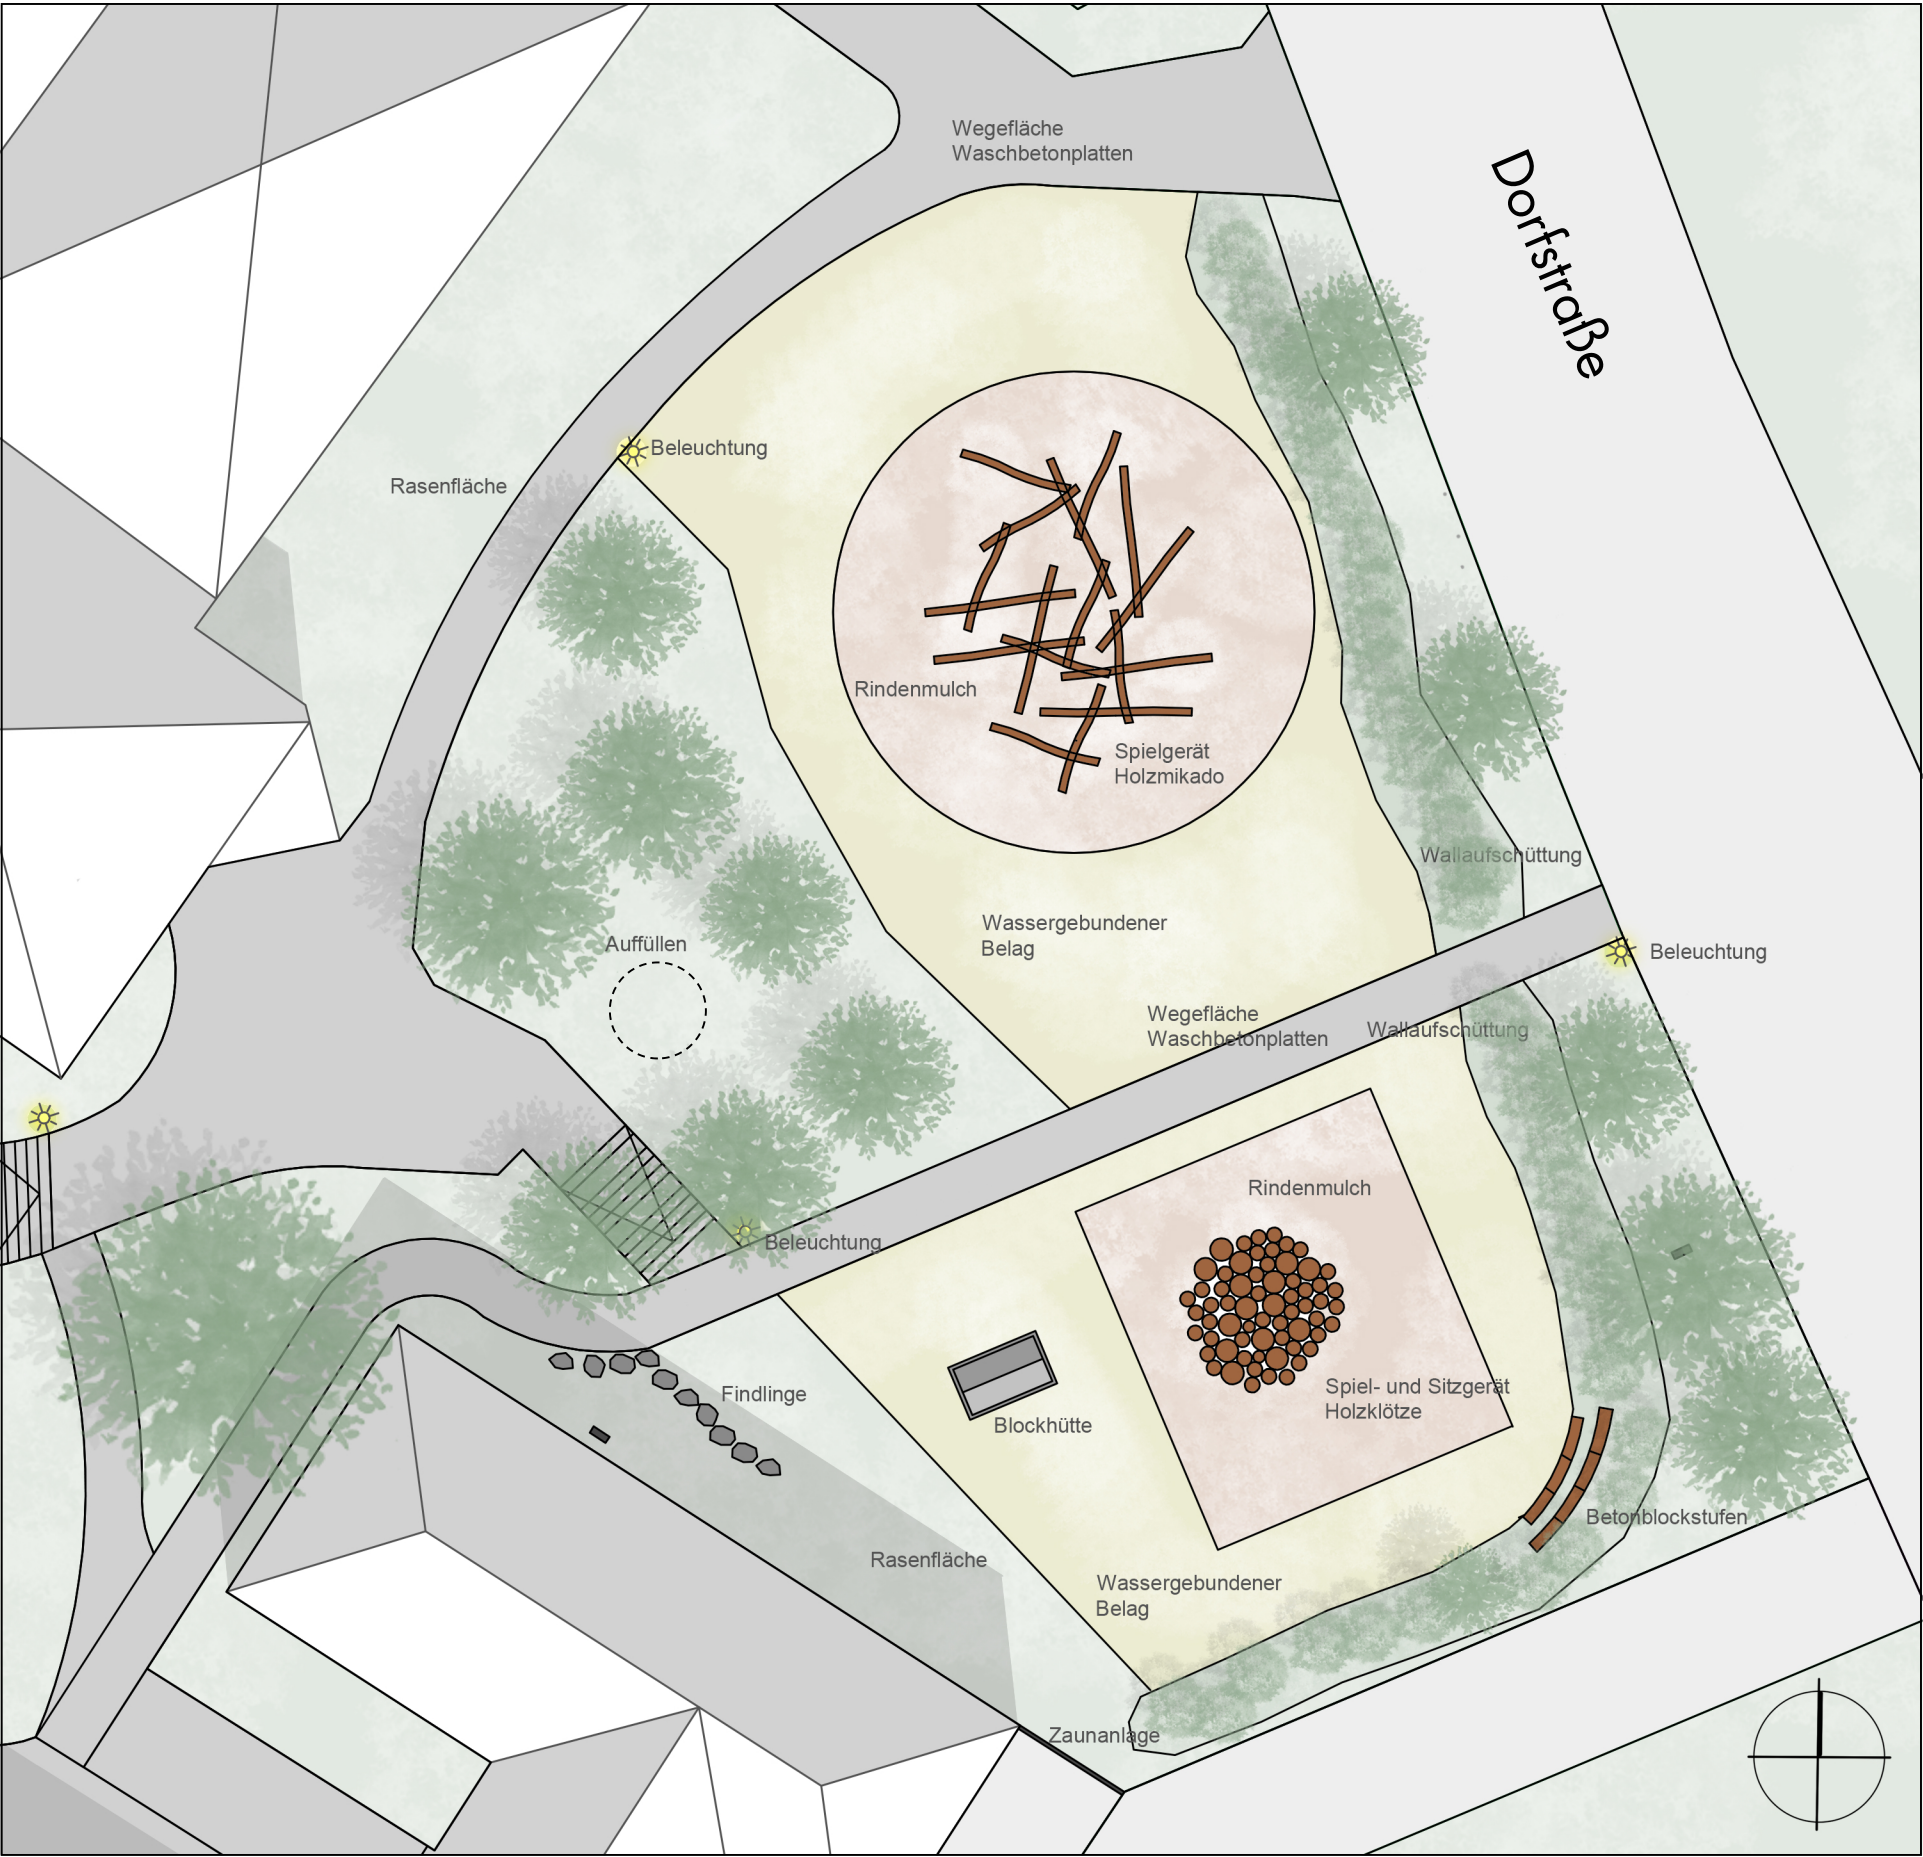

Lageplan M 1:200

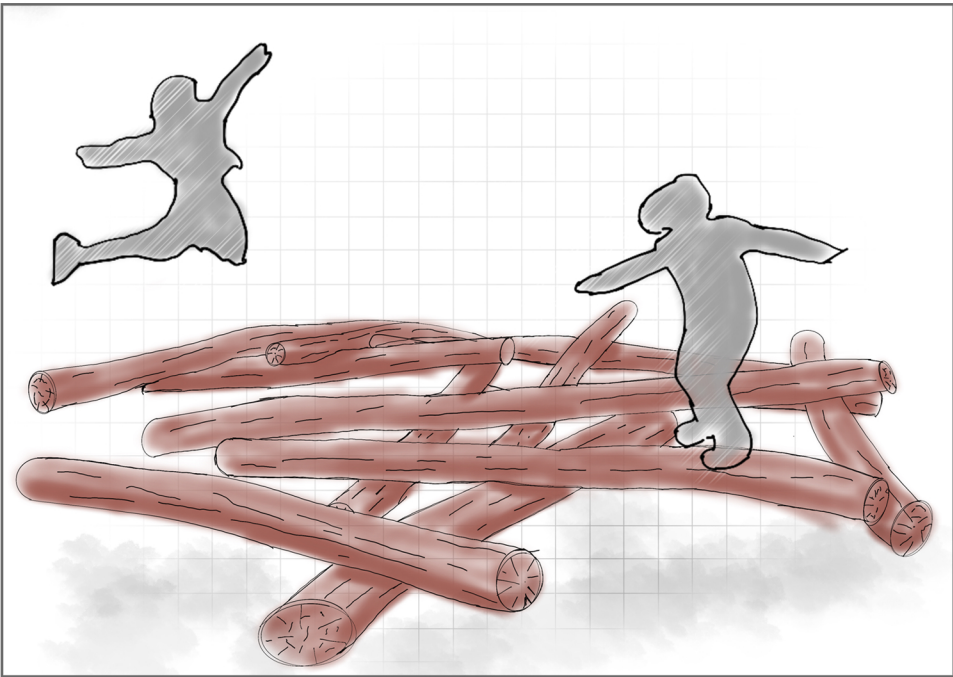

Spielgerät Holzmikado



Spiel- und Sitzgerät Holzklötze