



S2 (B:12,50) mit Parkstreifen

Haupterschließungsstraße

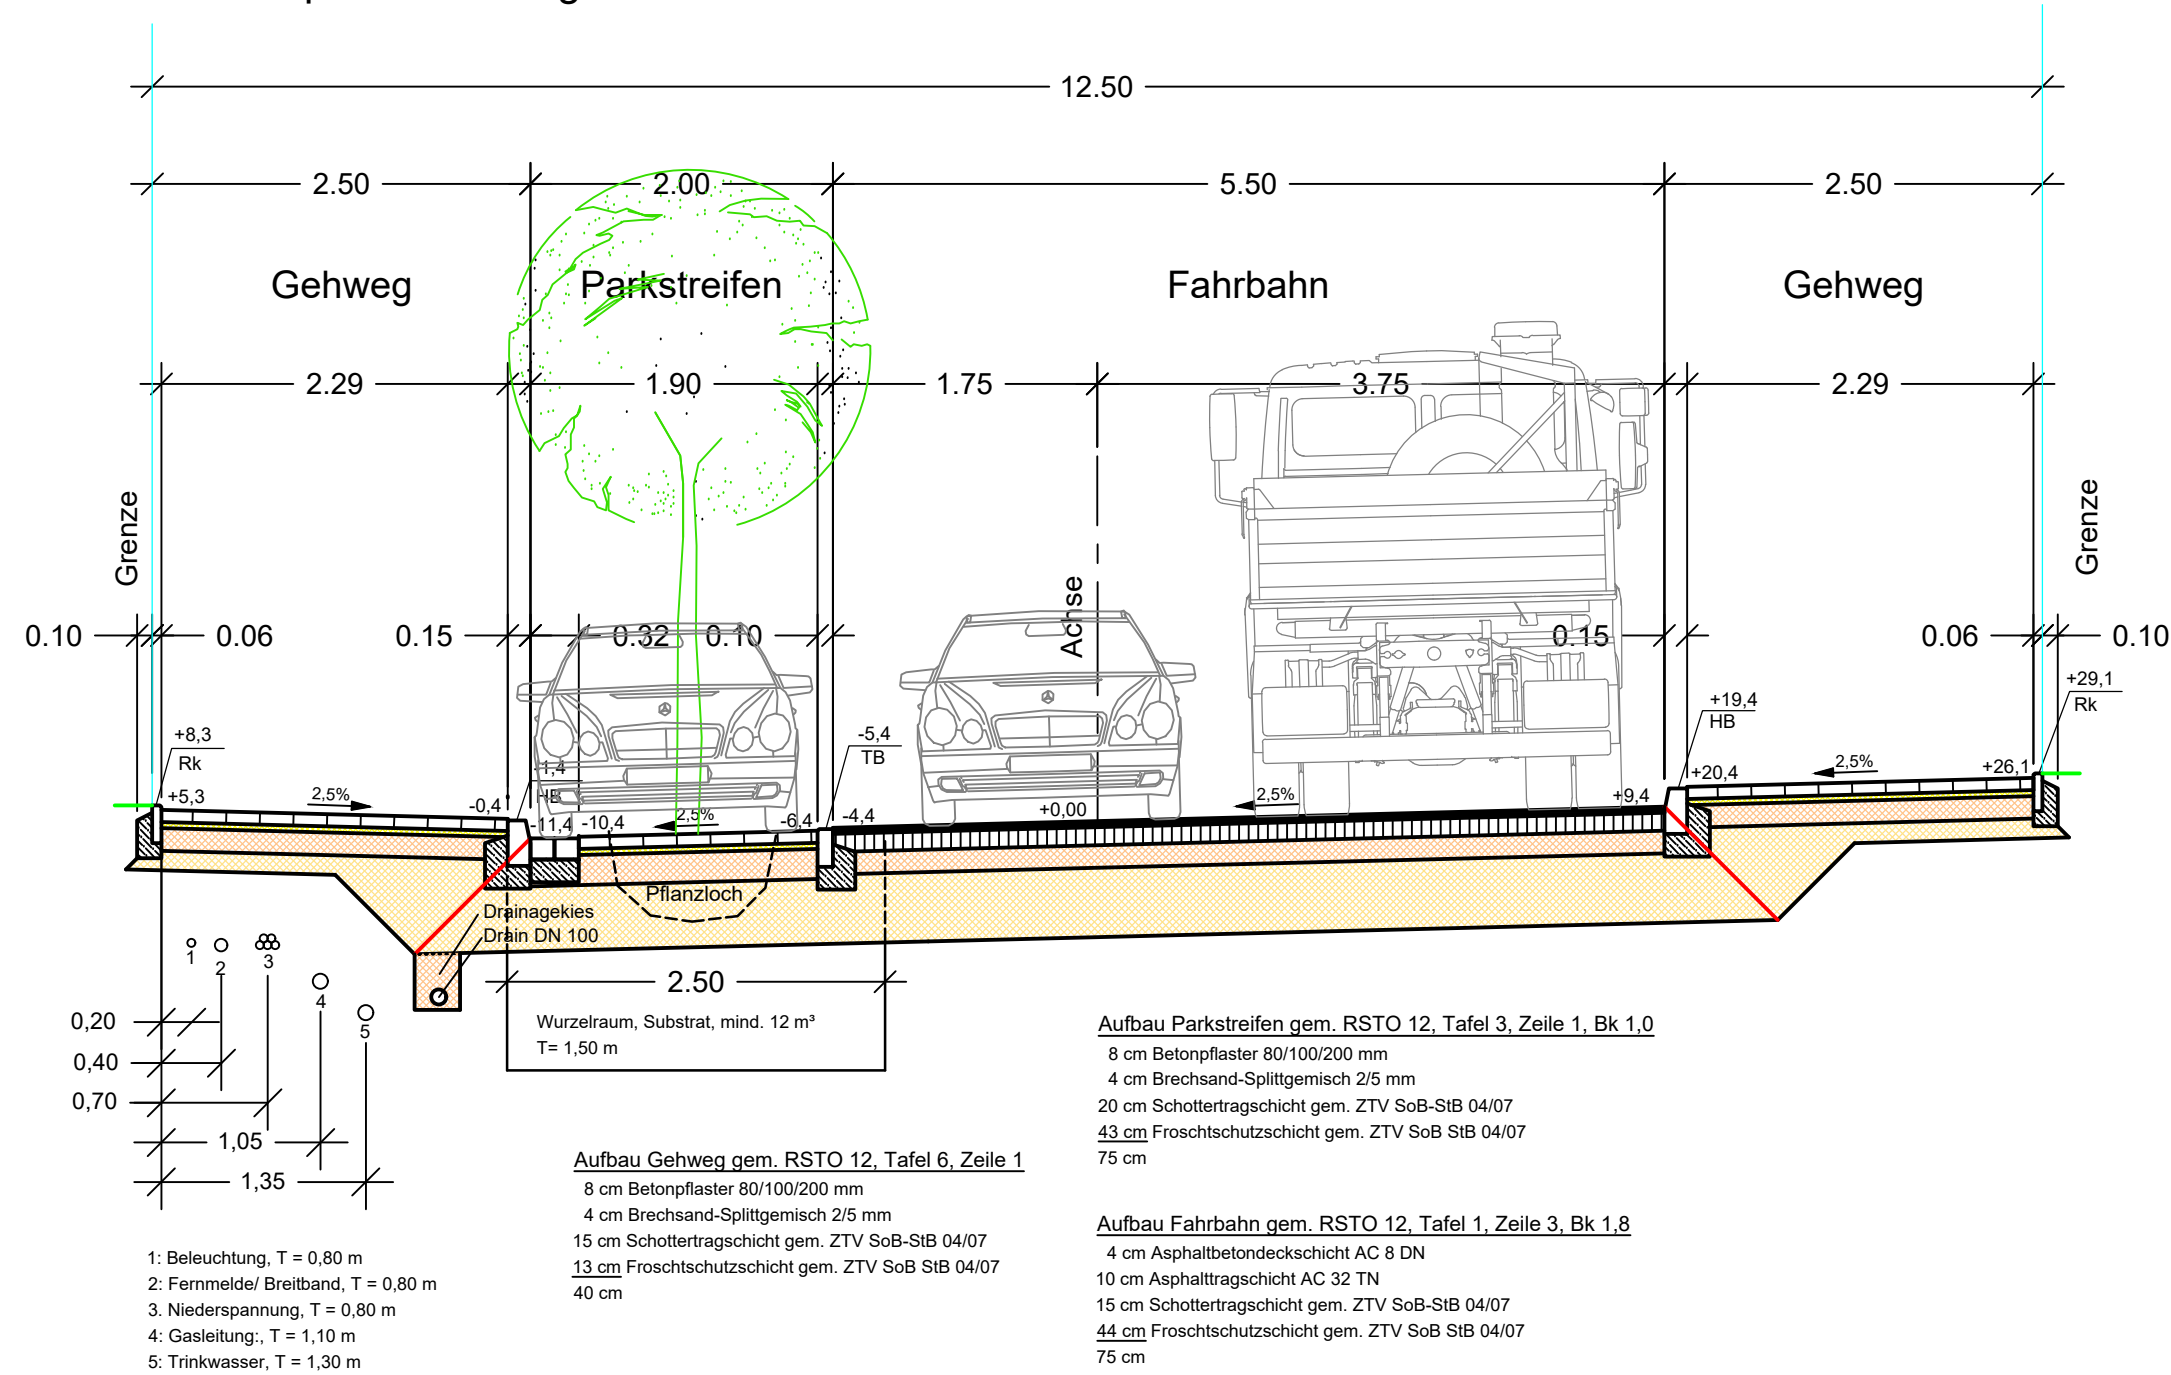

S1 (B:12,50) mit Parkstreifen Variante

Haupterschließungsstraße

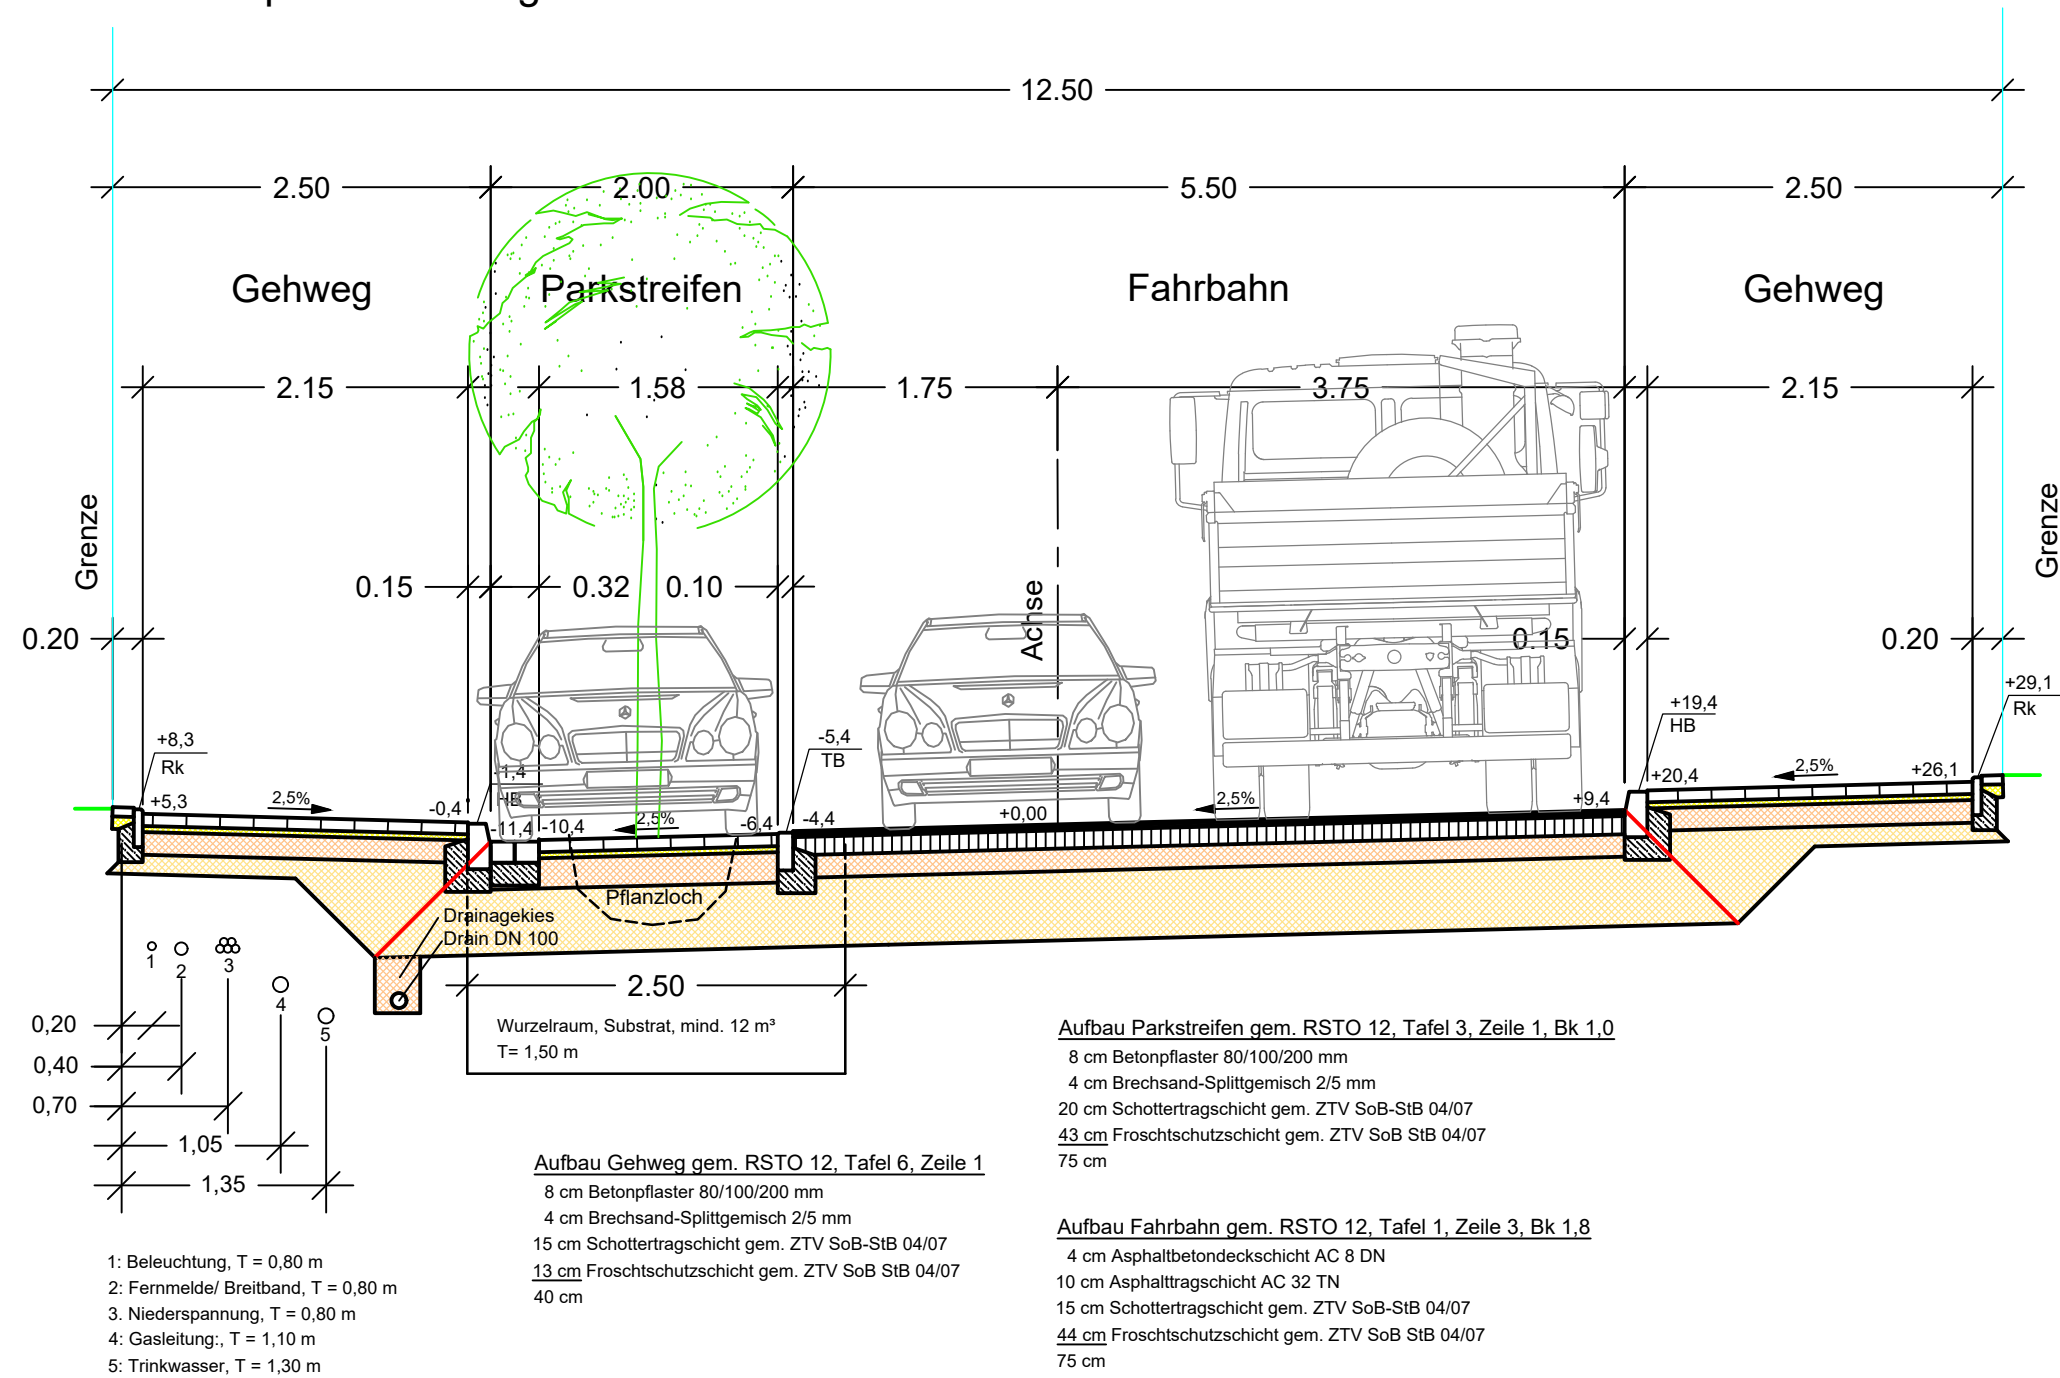

Anlage zum Erschließungsvertrag

4		
3		
2		
1		
Nr.	Änderung	Datum
Auftraggeber: Gemeinde Schönberg		
Projekt: Erschließung B-Plan Nr. 67 in der Gemeinde Schönberg		
Inhalt: Ausbauquerschnitt S1 + S2		
Maßstab: 1 : 50	Plan-Nr.: 5.1.A	Projekt-Nr.: 17-044
Bearbeitet: Hauck/Keller	Gezeichnet: Lübke	
Datum: 28.09.2018	Datum: 28.09.2018	
Zeichnungsdatei: 210209-17-044-LP5-AQ.dwg	Plotdatei: 210212-17-044-LP5-AQ-1-V.pdf	
Layout: Schnitt S2+Variante		
Aufgestellt:		
BH hauck Ingenieur-Beratung GmbH Max-Giese-Straße 22 24116 Kiel Tel. 0431. 220 397-0 Fax 0431. 220 397-79 www.lb-hauck.de Flughafenstr. 52a, Haus C 22335 Hamburg Tel. 040. 53 299 234 Fax 040. 53 299 100 info@lb-hauck.de ■ Vermessung, Kanalkataster, Kanalsanierung ■ Grundstücksentwässerung, Straßenbau, SiGeKo ■		