


# TEIL A - PLANZEICHNUNG

Es gilt die BauNVO vom 23. Januar 1990

zuletzt geändert durch Artikel 2 des Gesetzes vom 4. Mai 2017 (BGBl. I S. 1548)

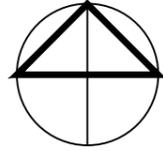

MAßSTAB 1 : 500

Gmk.2740 Fl.6


Gmk.2740 Fl.7

Gmk.2740 Fl.6

Gmk.2740 Fl.7

Wuhrt

Mühlenweg

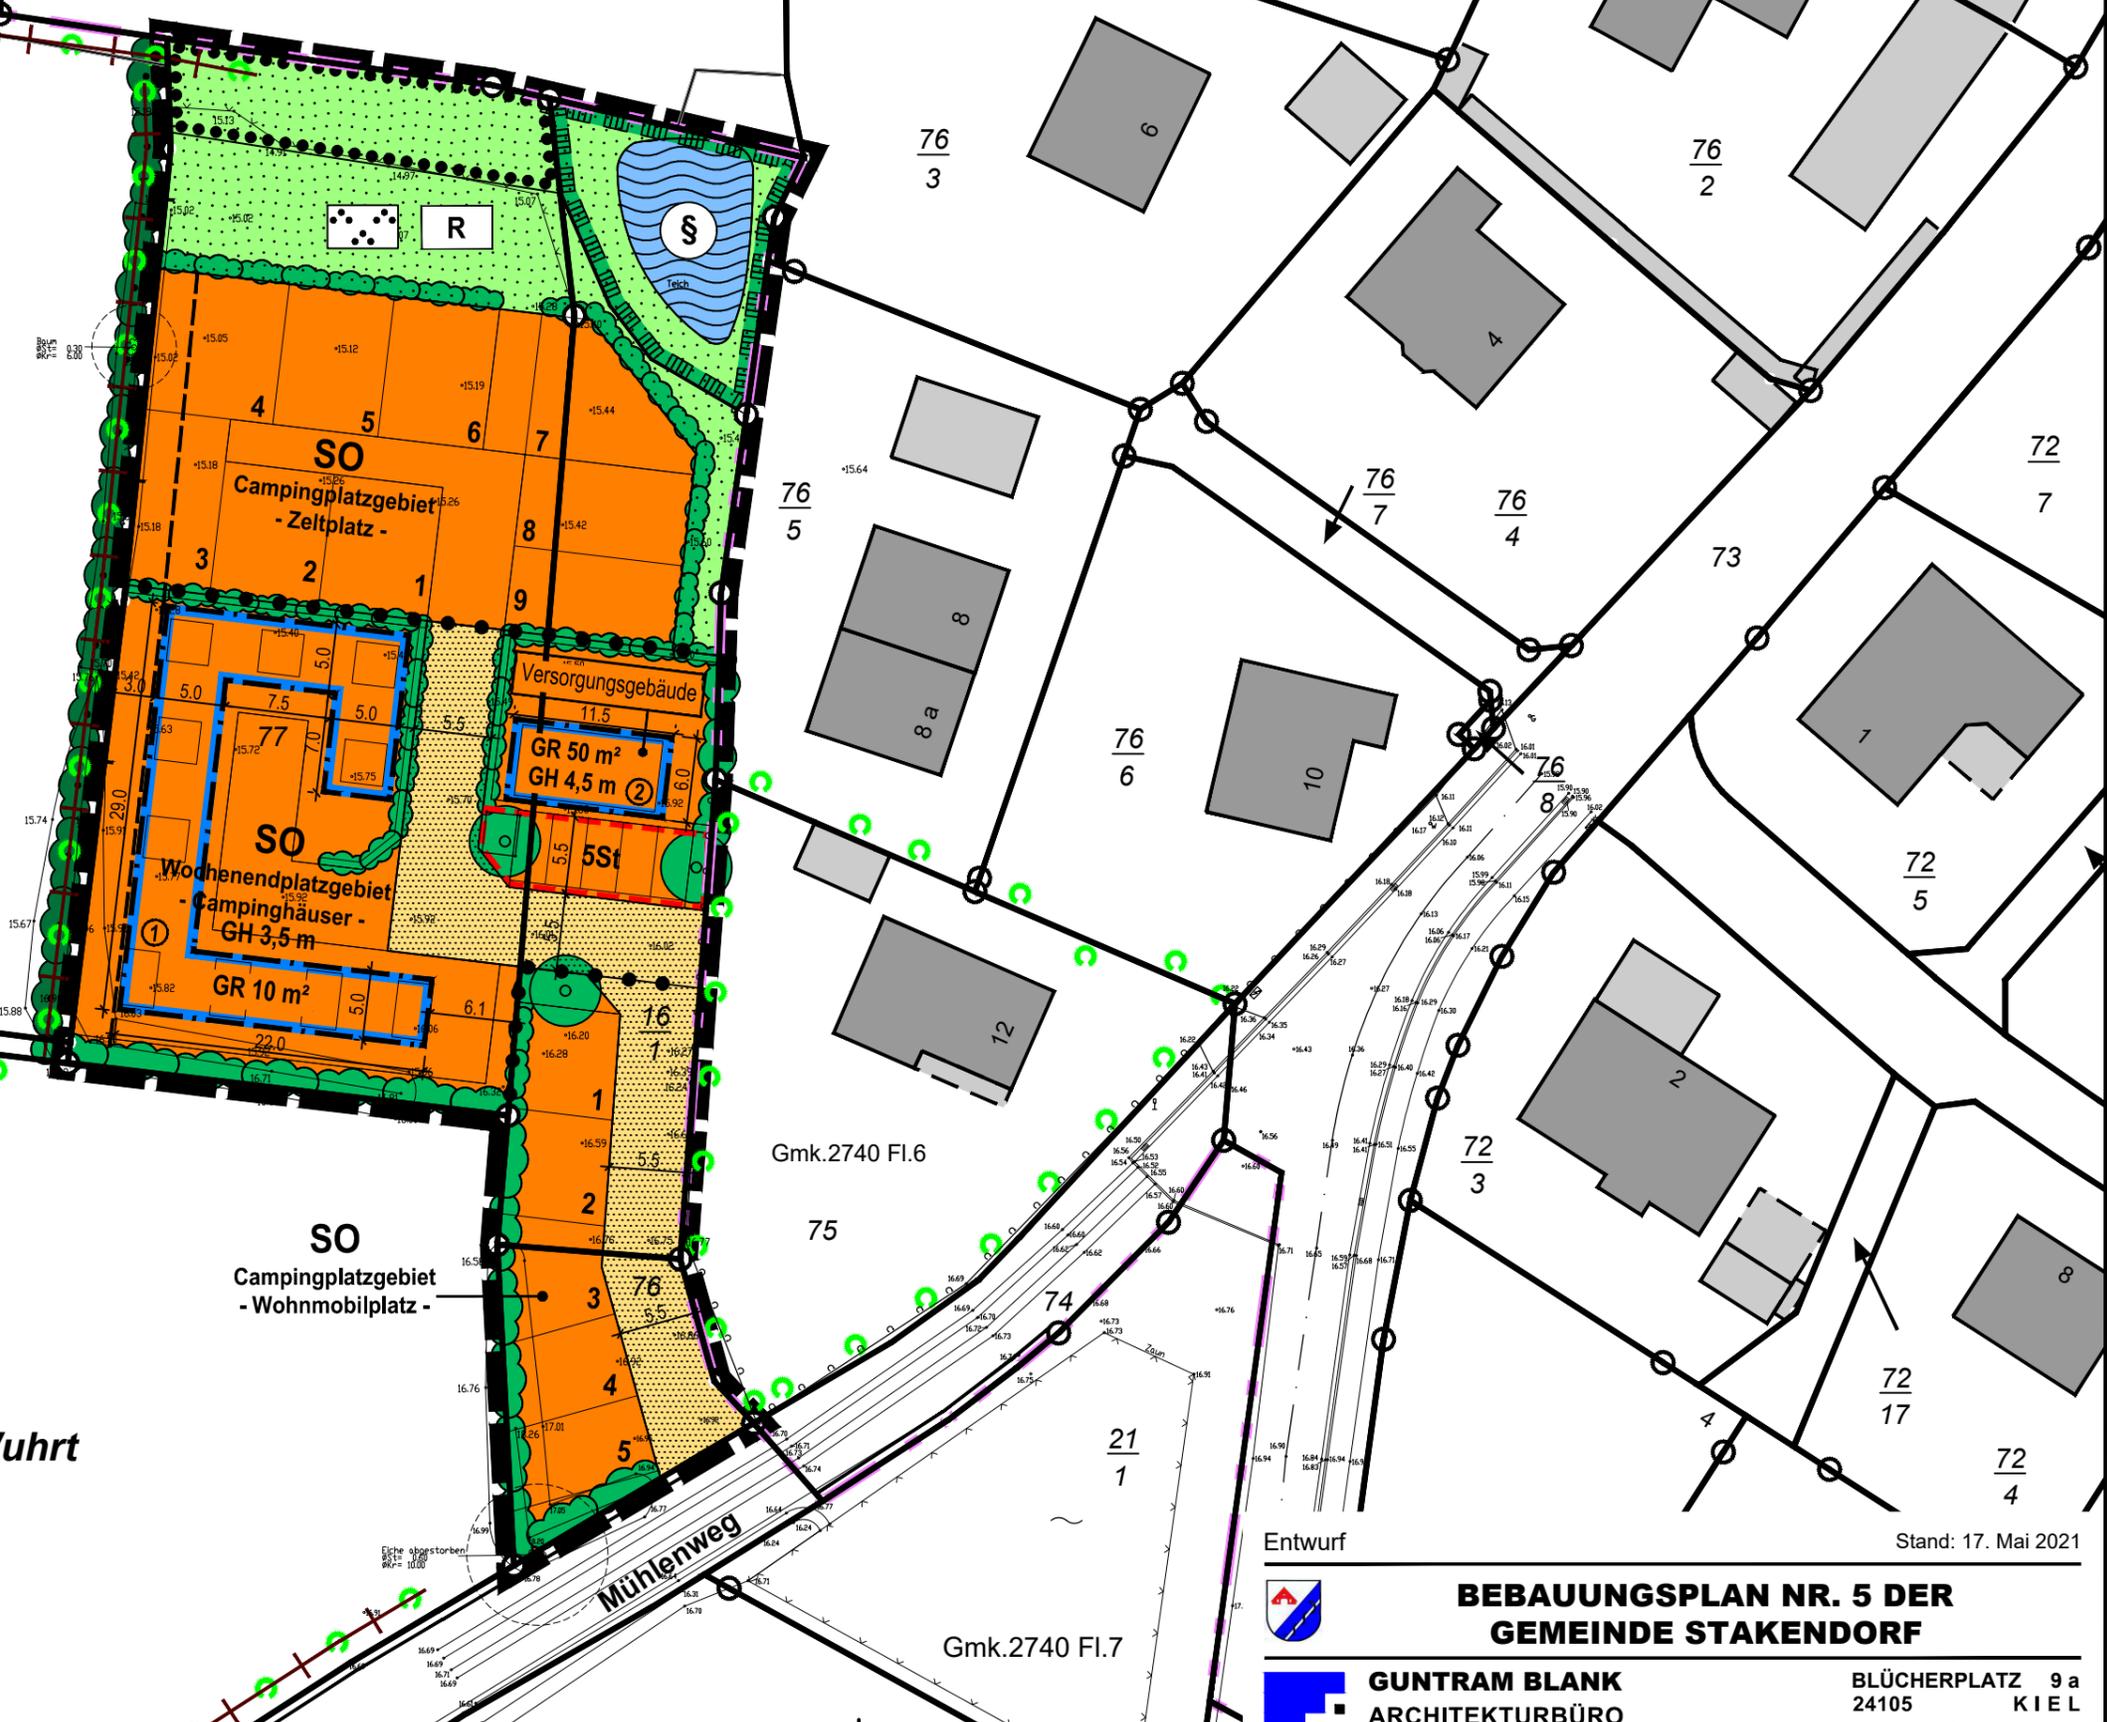

Entwurf

Stand: 17. Mai 2021

## BEBAUUNGSPLAN NR. 5 DER GEMEINDE STAKENDORF



**GUNTRAM BLANK**  
ARCHITEKTURBÜRO  
FÜR STADTPLANUNG

BLÜCHERPLATZ 9 a  
24105 K I E L  
Tel. 0431/5709190 Fax 5709199  
E-Mail-Adresse: info@gb-afs.de