


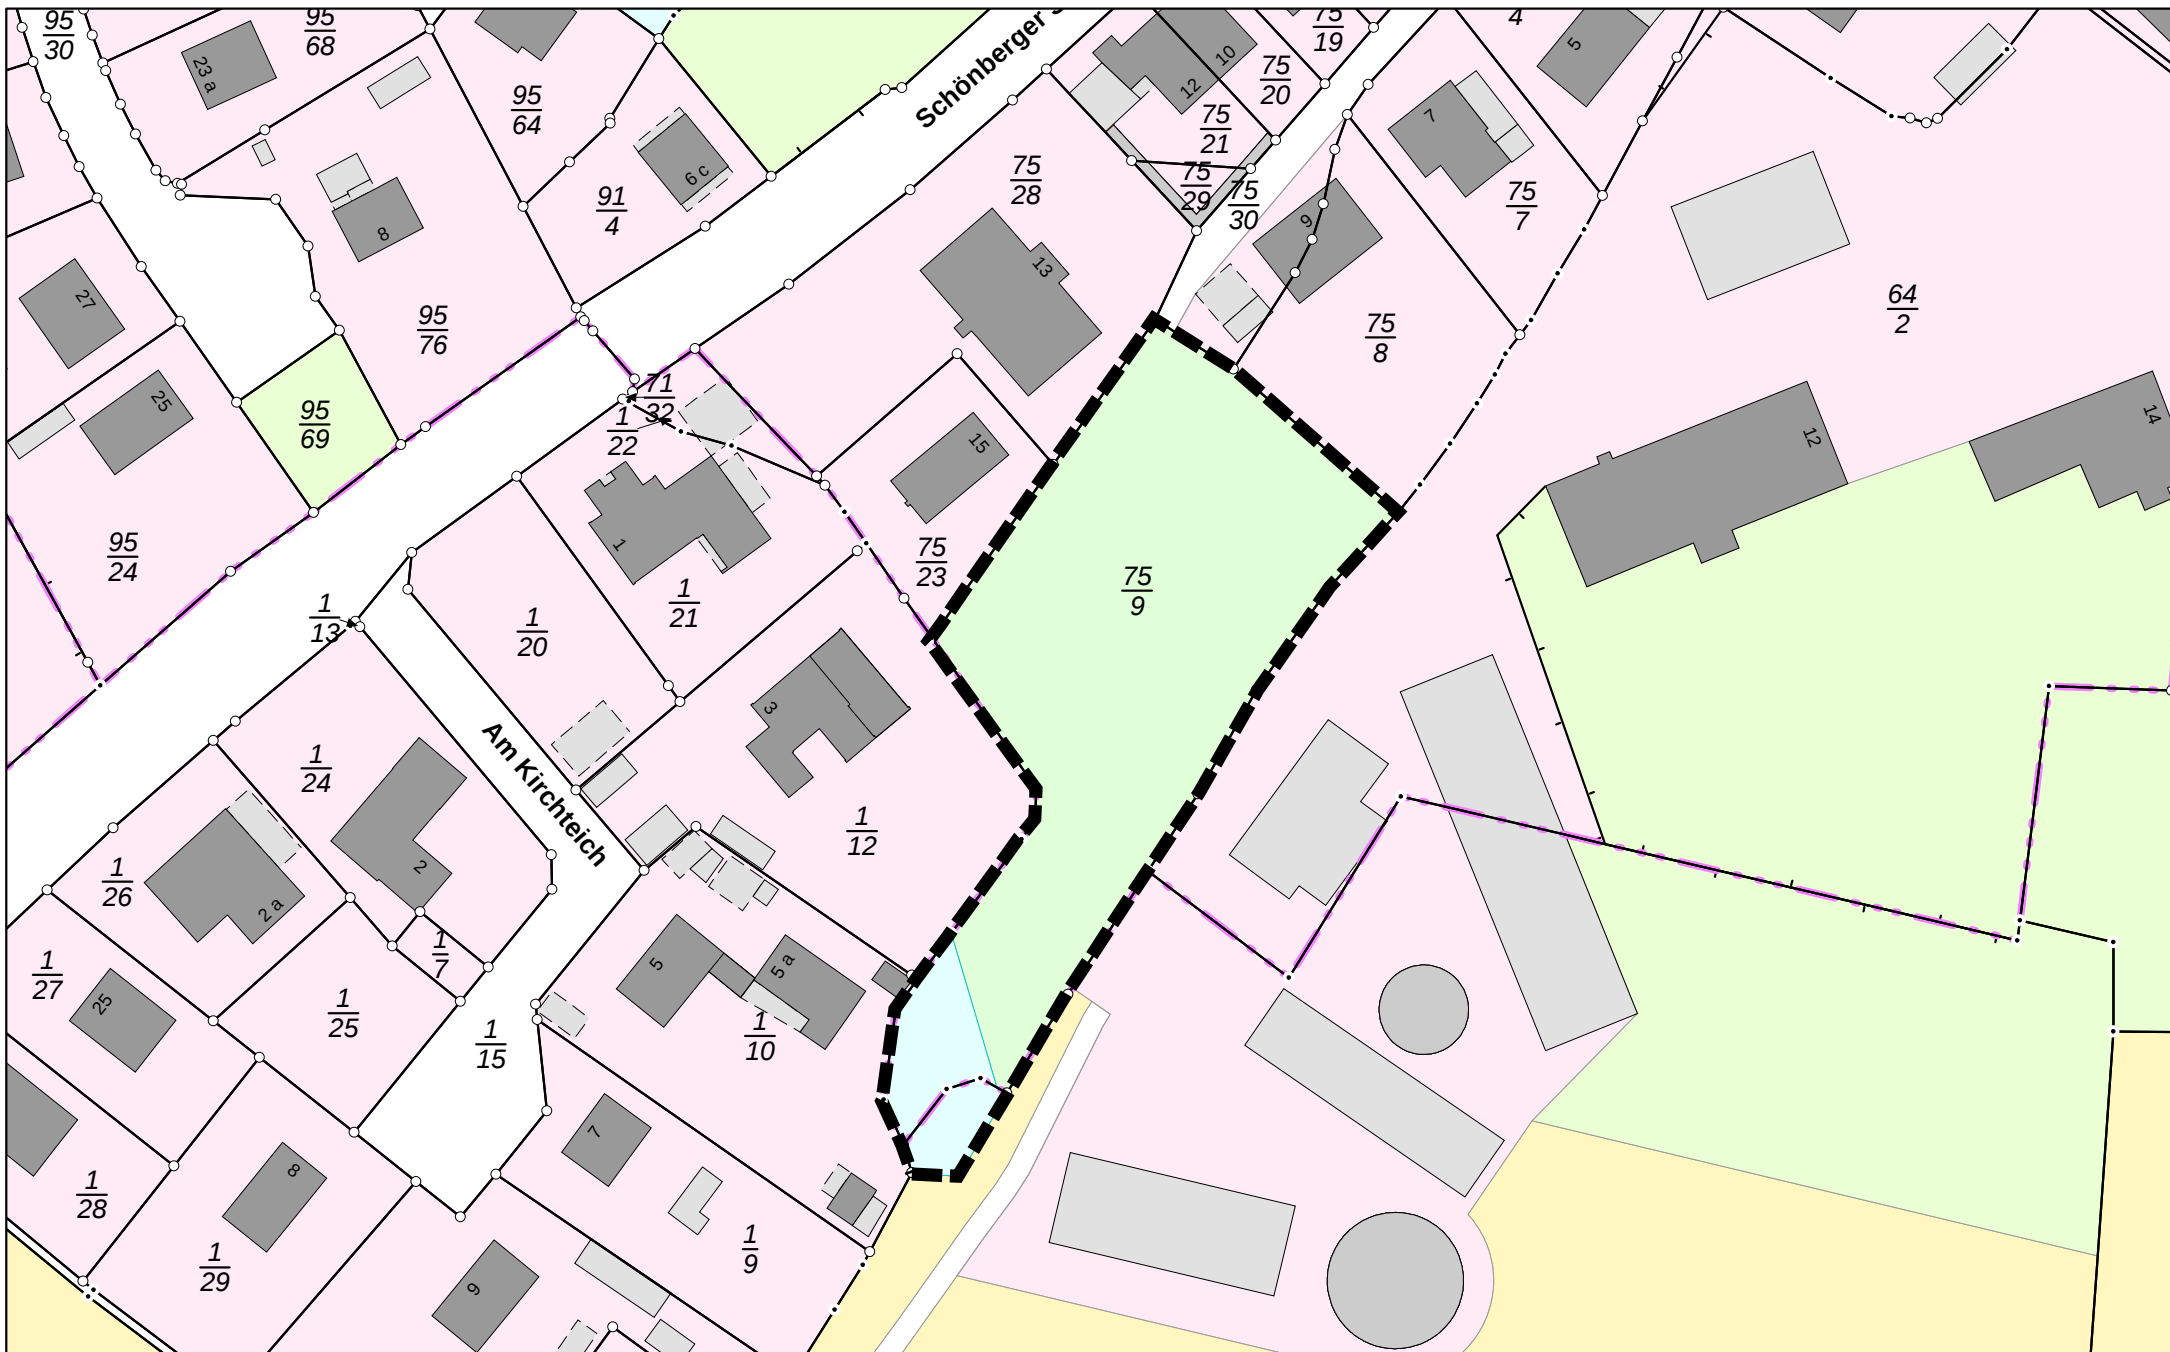

Amt Probstei
Knüll 4
24217 Schönberg
Datum: 26.05.2021

--- Geltungsbereich der 3. Änderung des Bebauungsplanes Nr. 1
für das Gebiet "östlich der Bebauung Am Kirchteich, südöstlich
der Schönberger Straße und südwestlich der Straße Grotenhof"

0 10 20 40 Meter

Maßstab
1:1.000

