




KARTENGRUNDLAGE ANGEFERTIGT DURCH:

Vermessungsingenieur
Dipl.-Ing. Wulf Jels
Schaßstraße 5
24103 Kiel

Stand: 08.08.2014

Gemeinde: Schönberg
Gemarkung: Schönberg
Flur: 1

M. 1 : 500

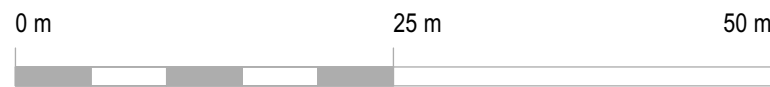

Legende

--- Grenze des räumlichen Geltungsbereiches

Vegetationsflächen

- Einzelbaum (mit Bezeichnung Stammdurchmesser in m)
- Einzelbaum - mehrstämmig (mit Bezeichnung Stammdurchmesser in m)
- Gehölzbestand
- Ruderale Kraut- und Gehölzflächen
- Rasen

Wasserflächen

- Fließgewässer offen
- Entwässerungsgraben, unbefestigt

Versiegelte Flächen


- Gebäude
- Unterstand
- Asphalt
- Betonpflaster
- Kunststofffläche
- Wassergebundene Decke
- Sandfläche
- Holz

Sonstige Planzeichen

- Parkplatz
- Mastleuchte
- Flurstücksgrenze
- Flurstücksnummer
- Zaun
- Höhen
- Böschung

Vegetationsbeschreibung

- Gehölzbestand vorwiegend bestehend aus:
Acer campestre, Acer platanoides, Acer pseudoplatanus, Cornus sanguinea, Corylus avellana, Cotoneaster spec., Crataegus monogyna, Frangula alnus, Populus canescens, Prunus serotina, Rosa multiflora, Rosa rugosa, Rubus fruticosus, Salix caprea, Sambucus nigra, Sorbus aucuparia
- Gehölzbestand vorwiegend bestehend aus:
Acer pseudoplatanus, Betula pendula, Cornus sanguinea, Corylus avellana, Lonicera periclymenum, Rubus fruticosus
- Gehölzbestand vorwiegend bestehend aus:
Cornus alba, Corylus avellana, Forsythia x intermedia, Rosa rubiginosa

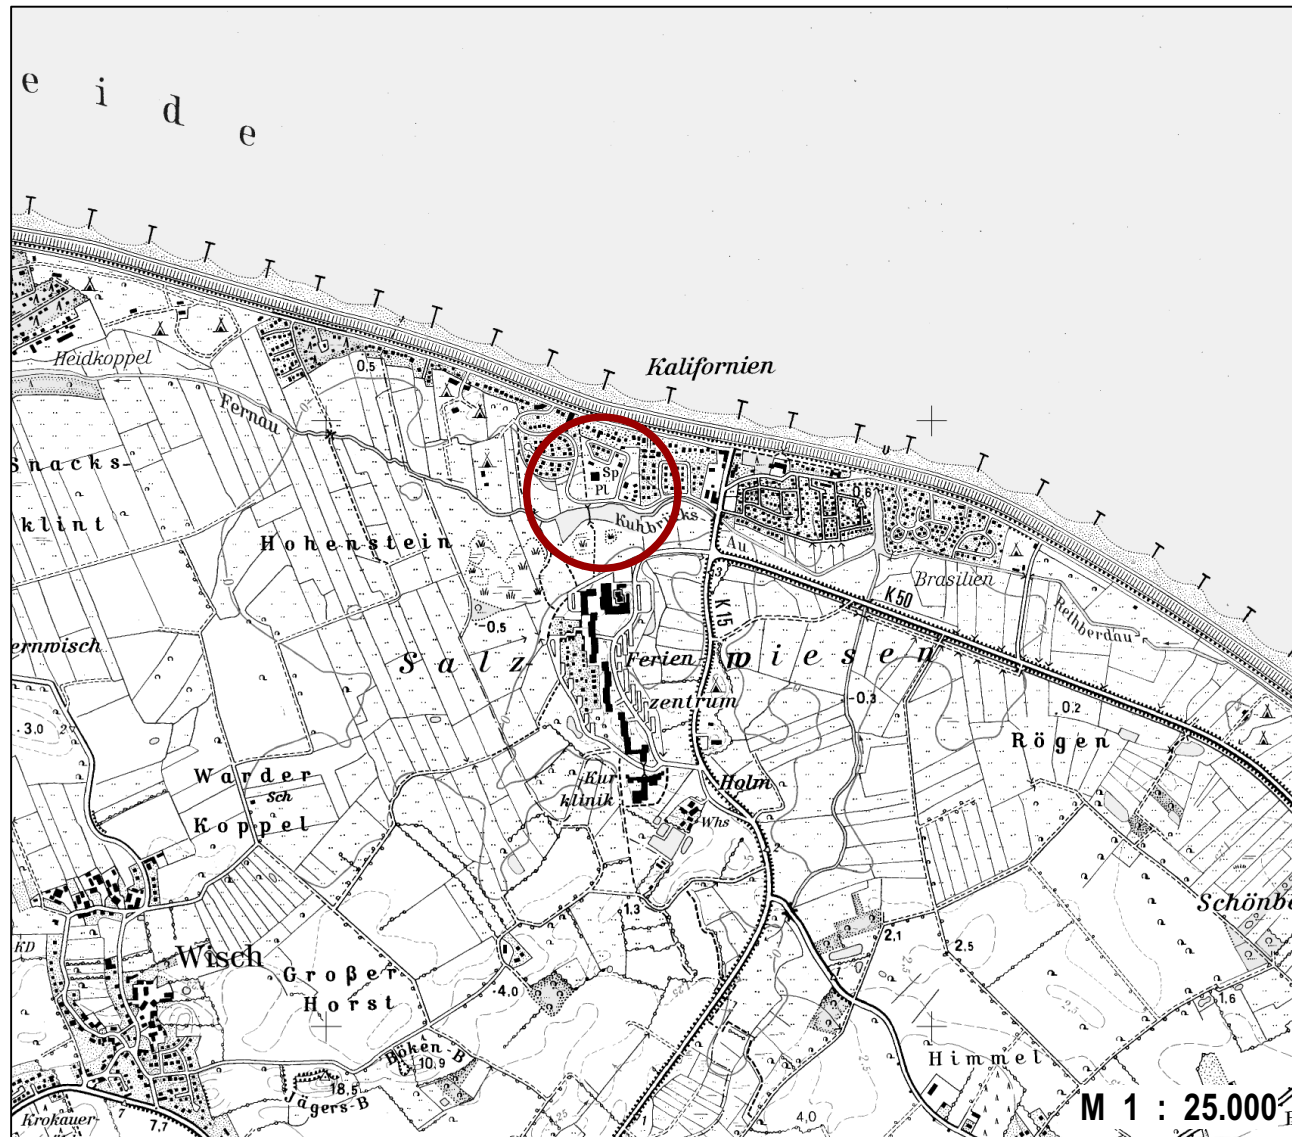

Projekt:

Landschaftspflegerischer Fachbeitrag
zur 8a. Änd. B-Plan Nr. 15
Gemeinde Schönberg

Planbezeichnung:
Bestand

Maßstab:
1 : 500

Datum:
28.07.2021

Blatt-Nr.:
21702328_01A

Auftraggeber:
Gemeinde Schönberg
über Amt Probstei
Knüll 4
24217 Schönberg

Bearbeitung:
FRANKE'S
LANDSCHAFTEN UND OBJEKTE
Legienstraße 16
24103 Kiel
FON 0431 - 80 66 65 9
FAX 0431 - 80 66 66 4
info@frankes-landschaften.de