

Legende

- Grenze des räumlichen Geltungsbereiches

- Bestand** **Planung**


- Flächen zum Schutz, zur Pflege und zur Entwicklung von Natur und Landschaft

- Flächen für die Erhaltung von Einzelbäumen
- Flächen für die Anpflanzung von Einzelbäumen
- Flächen für die Erhaltung und Anpflanzung von Gehölzen, Bäumen und Sträuchern
- Flächen für die Anpflanzung von Gehölzen, Bäumen, Sträuchern und sonstigen Bepflanzungen
- Textliche Erläuterung zu den Einzelmaßnahmen

- Versiegelte Flächen**
- Vollversiegelung, hier: Asphalt
- Vollversiegelung, hier: Betonpflaster
- Gebäude Wohnnutzung

- Art und Maß der baulichen Nutzung**
- Baugrenze
- WA Allgemeines Wohngebiet
- SO Sondergebiet - Ferienhäuser
- GR Grundfläche
- GH Gebäudehöhe
- TH Traufhöhe
- I Zahl der Vollgeschosse als Höchstmaß
- E Einzelhäuser

- Sonstige Planzeichen**
- P Parkplatz
- Flurstücksgrenze
- Flurstücksnummer
- Grundstücksgrenze
- Höhen m ü. NHN
- Einzelbaum außerhalb des Geltungsbereiches
- Böschung
- Entfallende Struktur

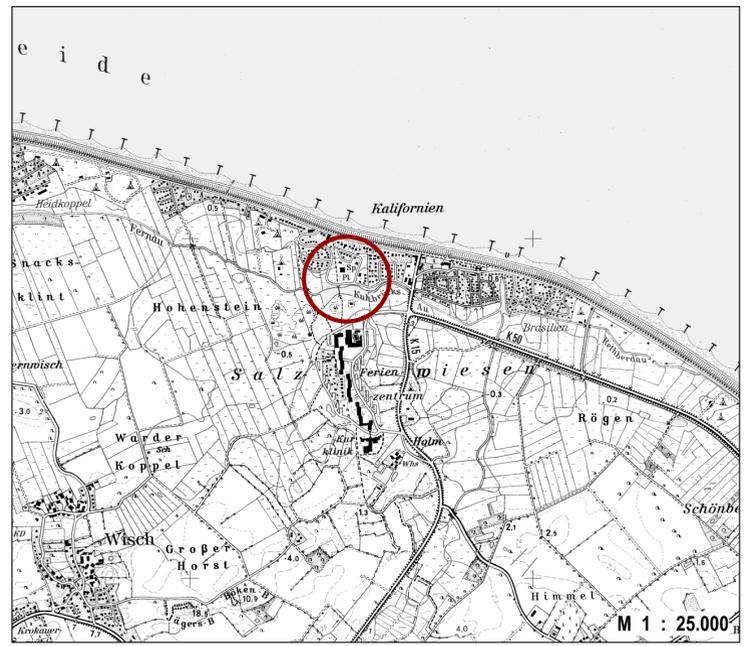

Projekt:
Landschaftspflegerischer Fachbeitrag
 zur 8a. Änd. B-Plan Nr. 15
 Gemeinde Schönberg

Planbezeichnung: Entwurf	Maßstab: 1 : 500	Datum: 05.08.2021	Blatt-Nr.: 21702328_02A
------------------------------------	---------------------	----------------------	----------------------------

Auftraggeber: Gemeinde Schönberg über Amt Probstei Knüll 4 24217 Schönberg	Bearbeitung: FRANKE'S LANDSCHAFTEN UND OBJEKTE Legienstraße 16 24103 Kiel FON 0431 - 80 66 65 9 FAX 0431 - 80 66 66 4 info@frankes-landschaften.de
--	--

KARTENGRUNDLAGE ANGEFERTIGT DURCH:
 Vermessungsingenieur
 Dipl.-Ing. Wulf Jels
 Schaßstraße 5
 24103 Kiel
 Stand: 08.08.2014

