


### Legende

-  Grenze des räumlichen Geltungsbereiches
- Bestand**      **Planung**
-  Flächen für die Erhaltung von Einzelbäumen
-  Flächen für die Anpflanzung von Einzelbäumen
-  Flächen für die Erhaltung und Anpflanzung von Gehölzen, Bäumen und Sträuchern
-  Flächen für die Anpflanzung von Gehölzen, Bäumen, Sträuchern und sonstigen Bepflanzungen
-  Textliche Erläuterung zu den Einzelmaßnahmen
- Versiegelte Flächen**
-  Vollversiegelung, hier: Asphalt
-  Vollversiegelung, hier: Betonpflaster
-  Gebäude Wohnnutzung
- Art und Maß der baulichen Nutzung**
-  Baugrenze
- WA      Allgemeines Wohngebiet
- SO      Sondergebiet - Ferienhäuser
- GR      Grundfläche
- GH      Gebäudehöhe
- TH      Traufhöhe
- I      Zahl der Vollgeschosse als Höchstmaß
-  Einzelhäuser
- Sonstige Planzeichen**
-  Parkplatz
-  Flurstücksgrenze
-  Flurstücksnummer
-  Grundstücksgrenze
-  Höhen m ü. NHN
-  Einzelbaum außerhalb des Geltungsbereiches
-  Böschung
-  Entfallende Struktur

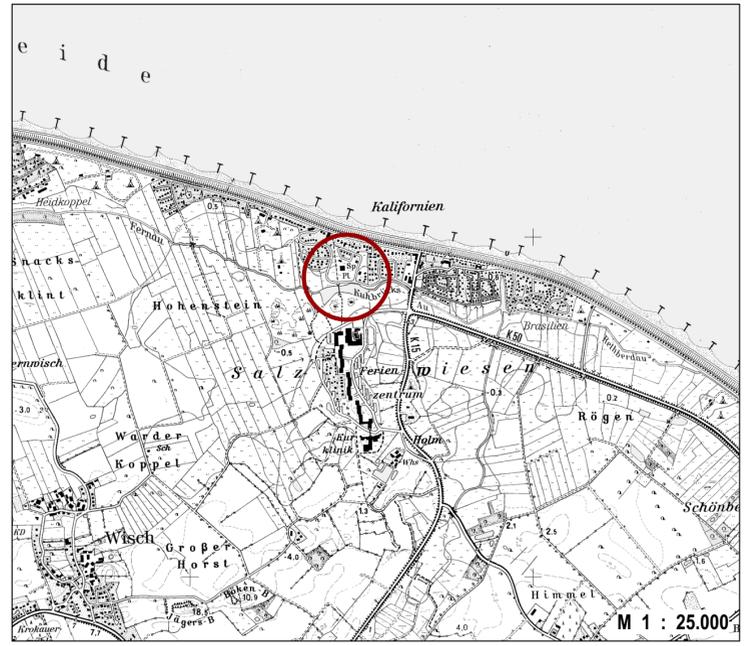

Projekt:  
**Landschaftspflegerischer Fachbeitrag**  
 zur 8b. Änd. B-Plan Nr. 15  
 Gemeinde Schönberg

Planbezeichnung: <b>Entwurf</b>	Maßstab: 1 : 500	Datum: 05.08.2021	Blatt-Nr.: 21702328_02B
------------------------------------	---------------------	----------------------	----------------------------

Auftraggeber:  
 Gemeinde Schönberg  
 über Amt Probstei  
 Knüll 4  
 24217 Schönberg

Bearbeitung:  
**FRANKE'S**  
 LANDSCHAFTEN UND OBJEKTE  
 Legienstraße 16  
 24103 Kiel  
 FON 0431 - 80 66 65 9  
 FAX 0431 - 80 66 66 4  
 info@frankes-landschaften.de

KARTENGRUNDLAGE ANGEFERTIGT DURCH:  
 Vermessungsingenieur  
 Dipl.-Ing. Wulf Jels  
 Schaßstraße 5  
 24103 Kiel  
 Stand: 08.08.2014

Gemeinde: Schönberg  
 Gemarkung: Schönberg  
 Flur: 1

