


Spielplatz-Aufwertung in der Gemeinde Schönberg

Spielplatz Damm

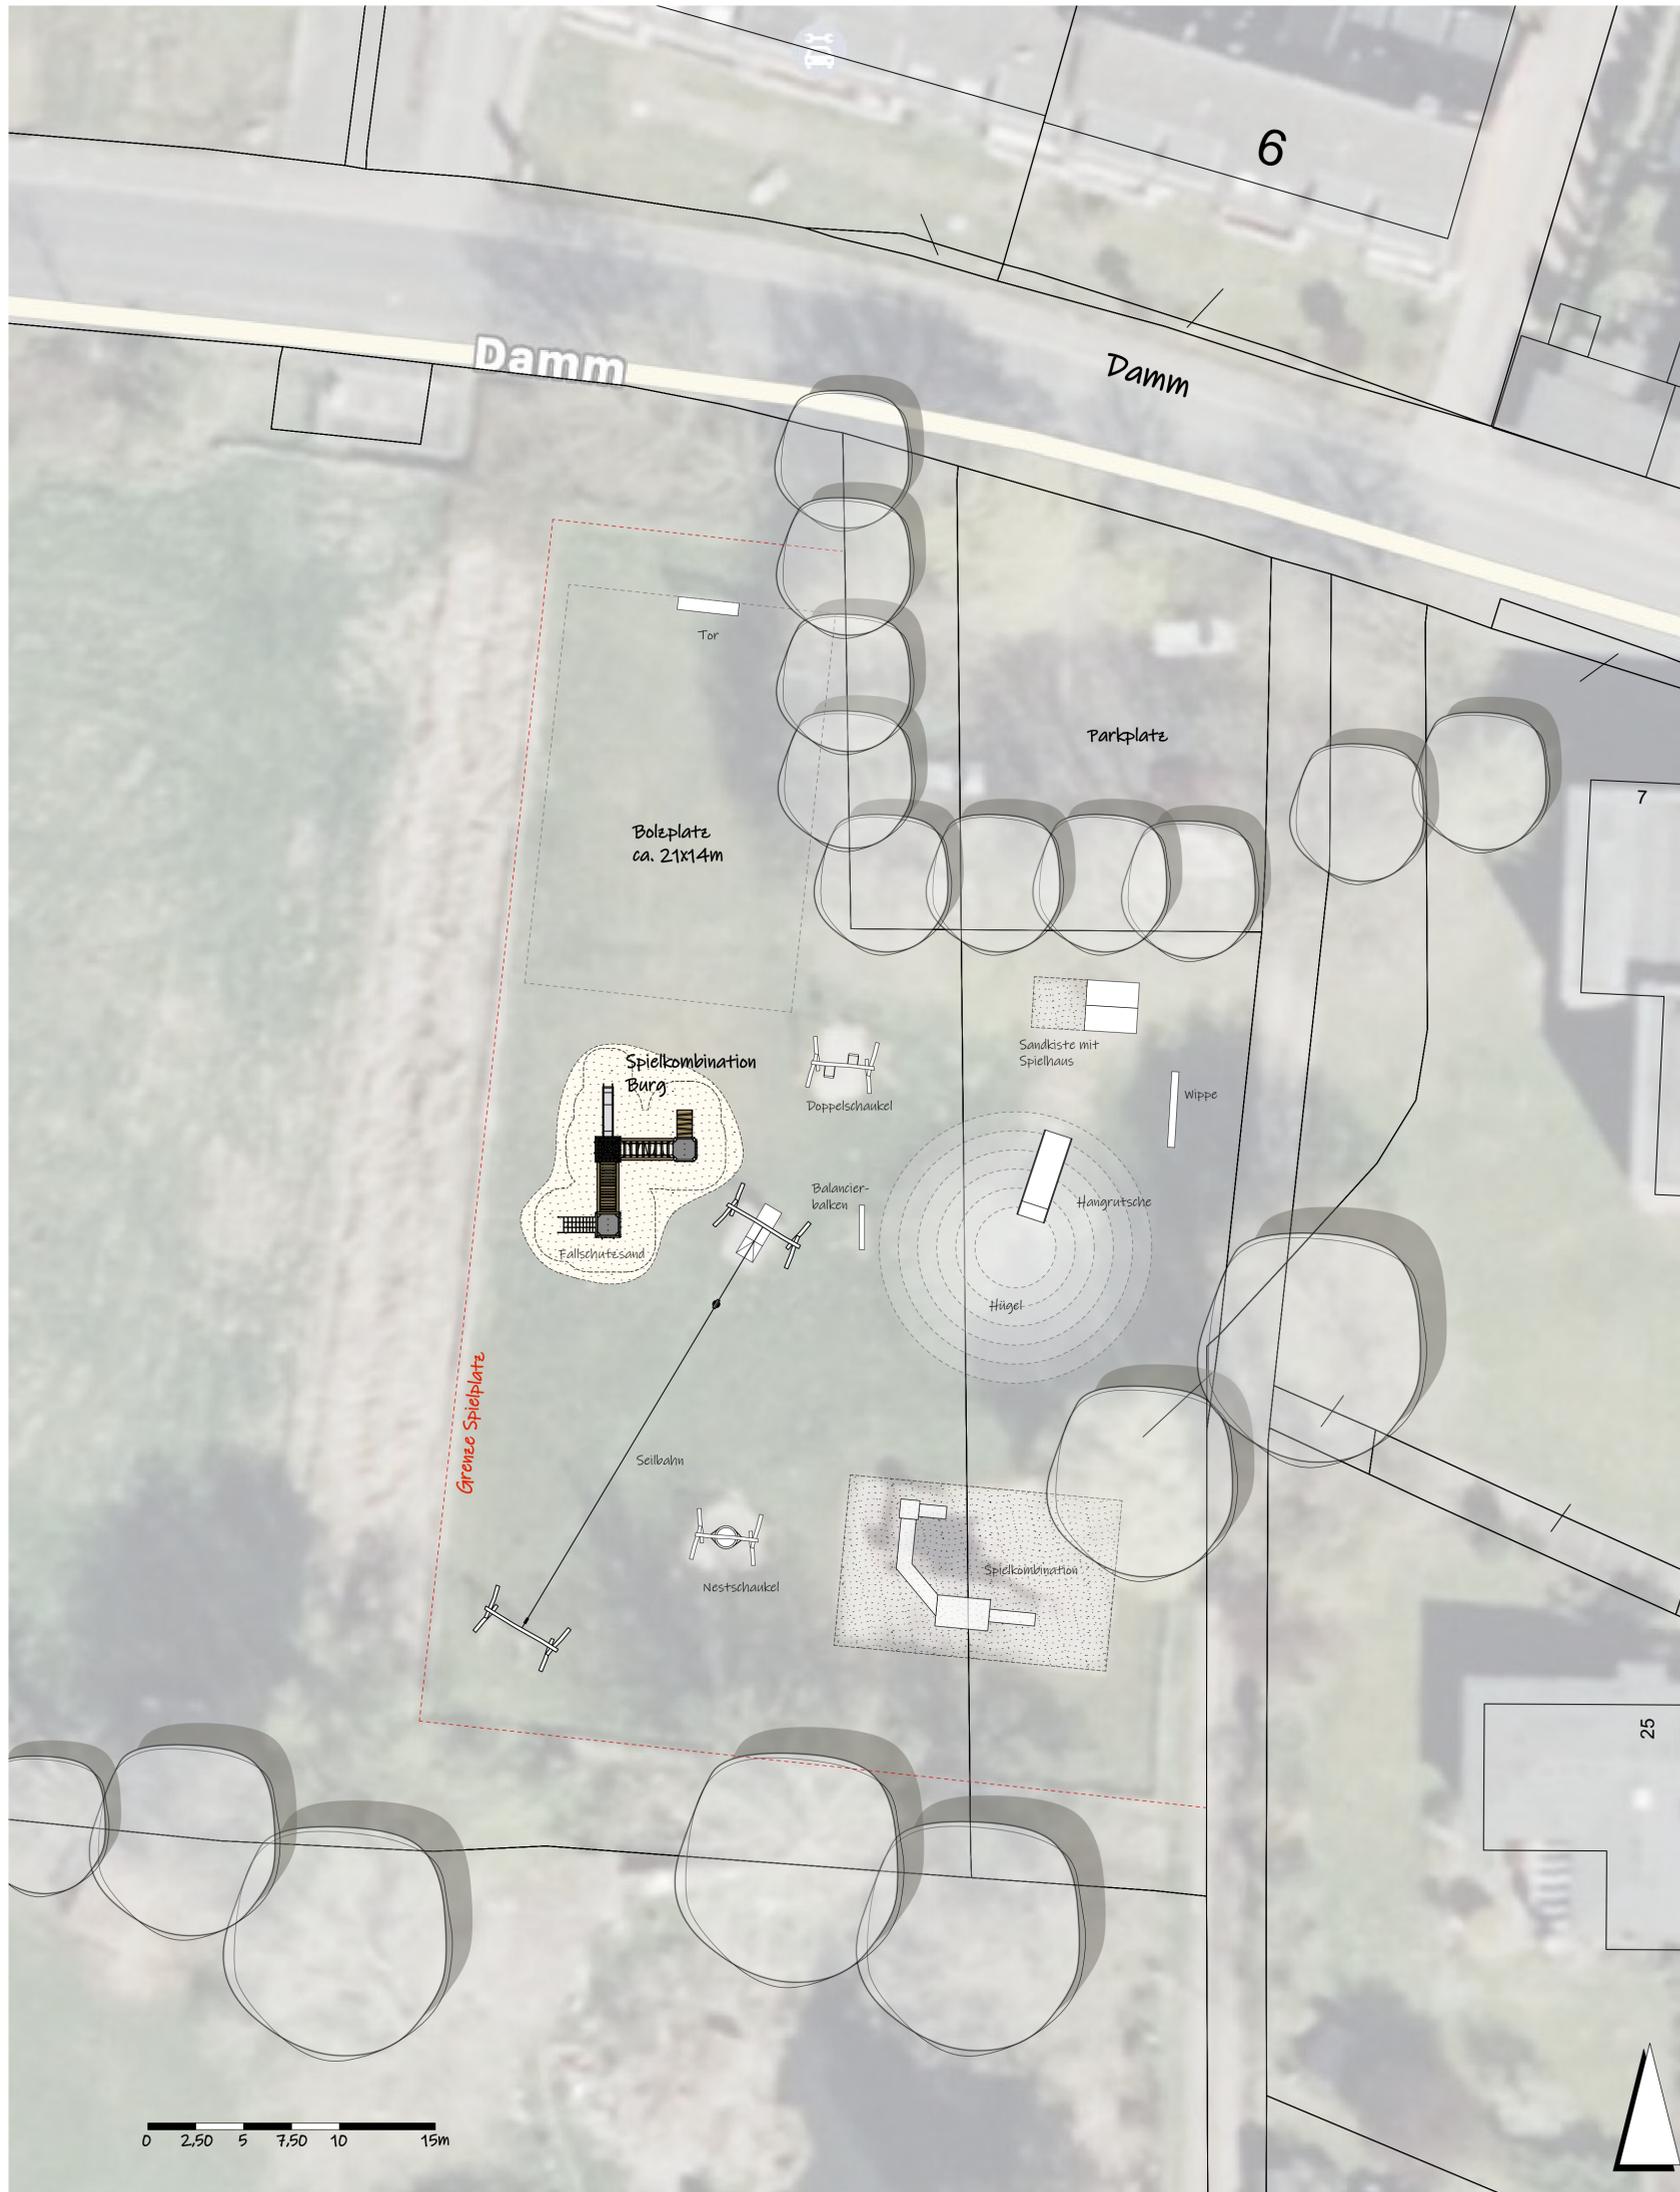

Spielkombination Burg

A Entfall Alternativstandort Spielkombination 'Burg' IK 09.06.21
 INDEX ÄNDERUNG GEZ. DATUM

MUHS 
LANDSCHAFTSARCHITEKTEN

WERFTBAHNSTRASSE 8
 FON: +49 (0)431.7028130
 FAX: +49 (0)431.7028133

24143 KIEL
 INFO@MUHS-LA.COM
 WWW.MUHS-LA.COM

PROJEKT:
Spielplatz-Aufwertung in der Gemeinde Schönberg

AUFTRAGGEBER:
Amt Probstei - Der Amtsdirektor - Knüll 4, 24217 Schönberg

BEZEICHNUNG:
Spielplatz Damm

MASSTAB 1:200 ZEICHEN IK DATUM 31.05.2021 PLAN. NR. 21-11-31 A

9.6.21 21-11-31 Spielplatz Damm.vwx