


Spielplatz-Aufwertung in der Gemeinde Schönberg

Spielplatz Feldstraße

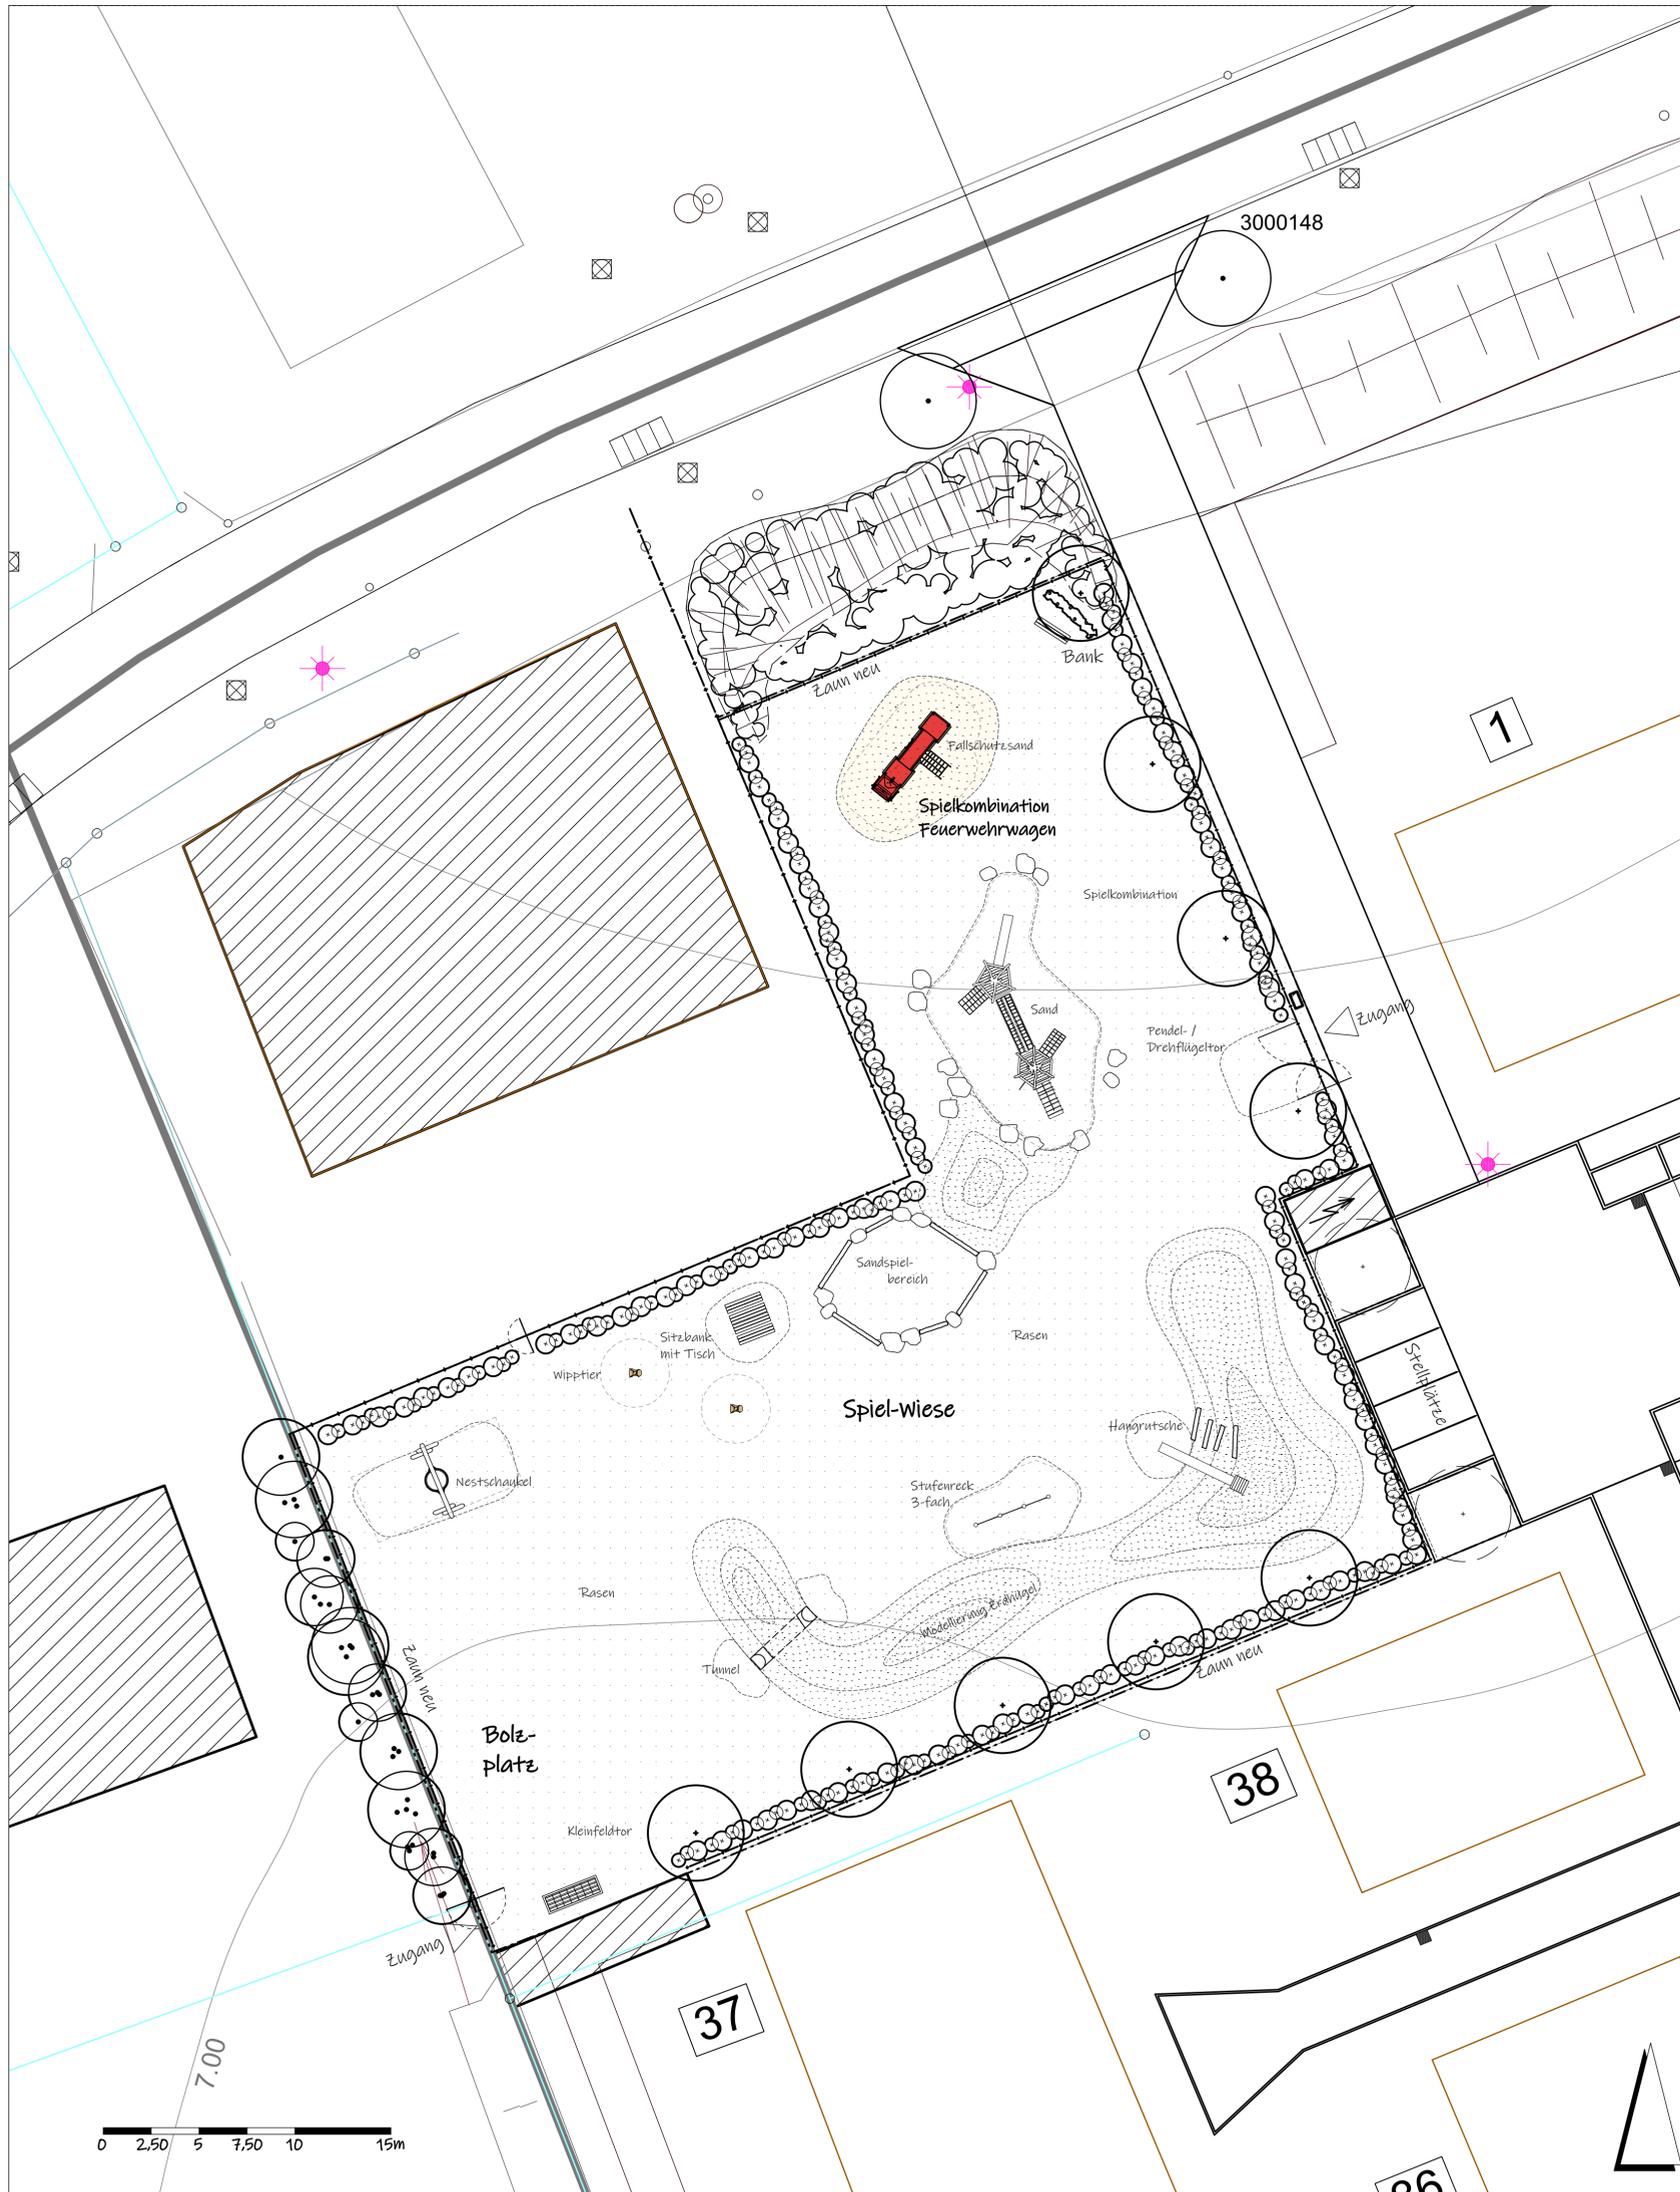

Spielkombination Feuerwehrrwagen

INDEX ÄNDERUNG GEZ. DATUM

MUHS
LANDSCHAFTSARCHITEKTEN

WERFTBAHNSTRASSE 8
FON: +49 (0)431.7028130
FAX: +49 (0)431.7028133

24143 KIEL
INFO@MUHS-LA.COM
WWW.MUHS-LA.COM

PROJEKT:
Spielplatz-Aufwertung in der Gemeinde
Schönberg

AUFTRAGGEBER:
Amt Probstei - Der Amtsdirektor -
Knüll 4, 24217 Schönberg

BEZEICHNUNG:
Spielplatz Feldstraße

MASSTAB ZEICHEN DATUM PLAN. NR.
1:200 IK 31.05.2021 21-11-30

B.6.21 - 21-11-30 Spielplatz Feldstraße.vwx