


Anlage 1.1

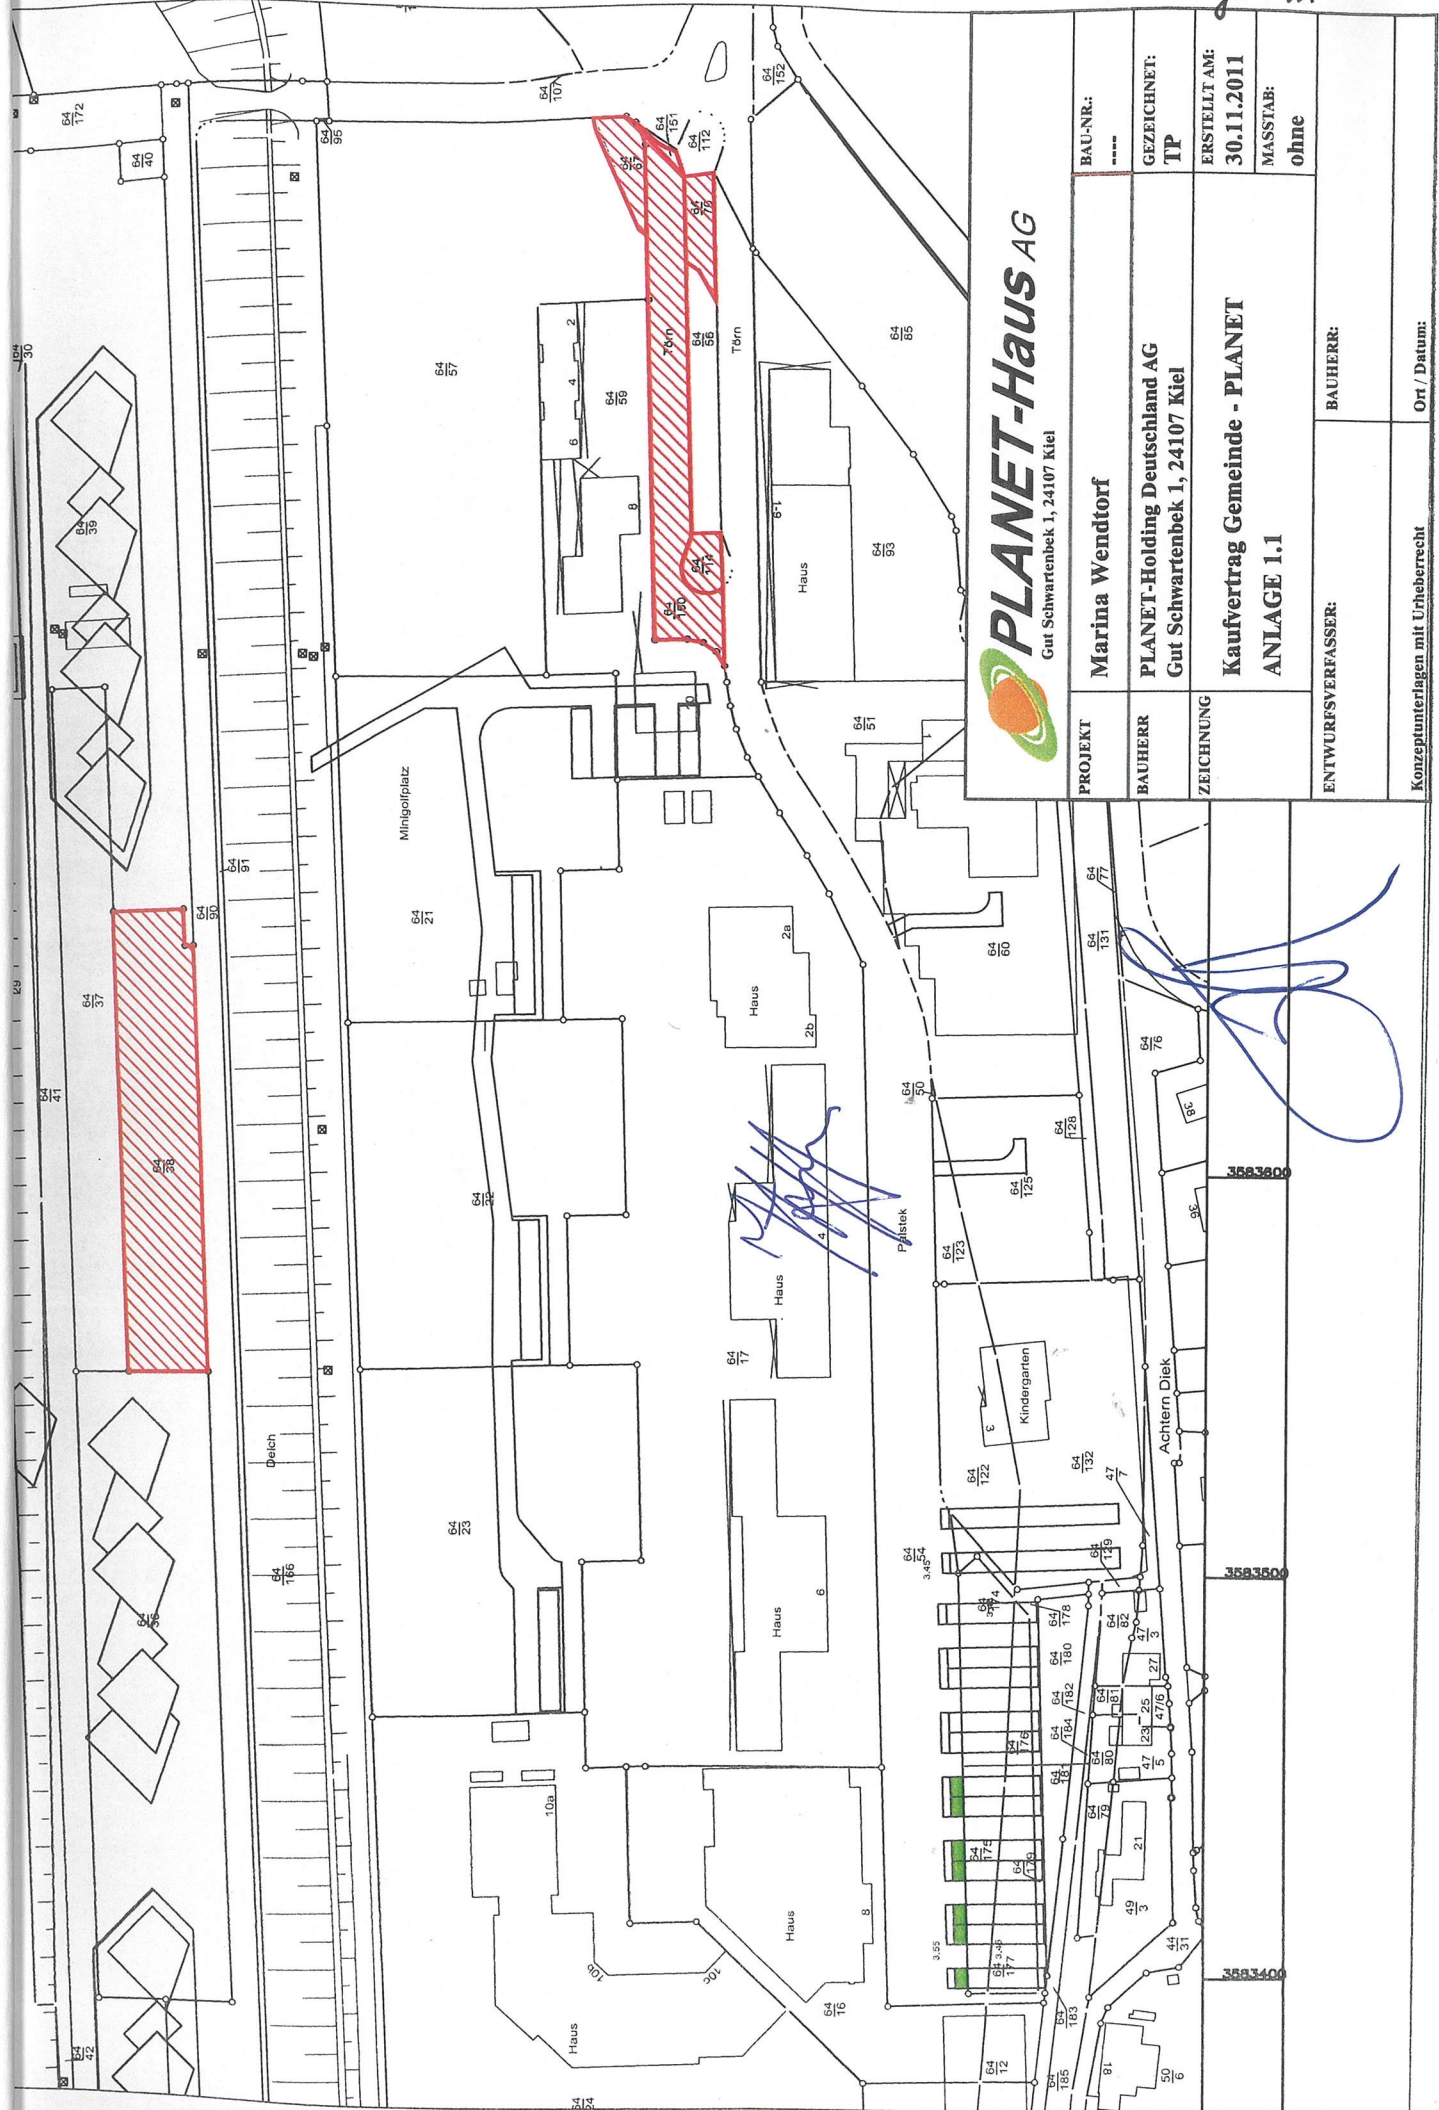

PLANET-Haus AG
Gut Schwartenbek 1, 24107 Kiel

PROJEKT	Marina Wendtorf	BAU-NR.:	-----
BAUHERR	PLANET-Holding Deutschland AG Gut Schwartenbek 1, 24107 Kiel	GEZEICHNET:	TP
ZEICHNUNG	Kaufvertrag Gemeinde - PLANET ANLAGE 1.1	ERSTELLT AM:	30.11.2011
ENTWURFSVERFASSER:	BAUHERR:	MASTAB:	ohne
Konzeptunterlagen mit Urheberrecht		Ort / Datum:	