



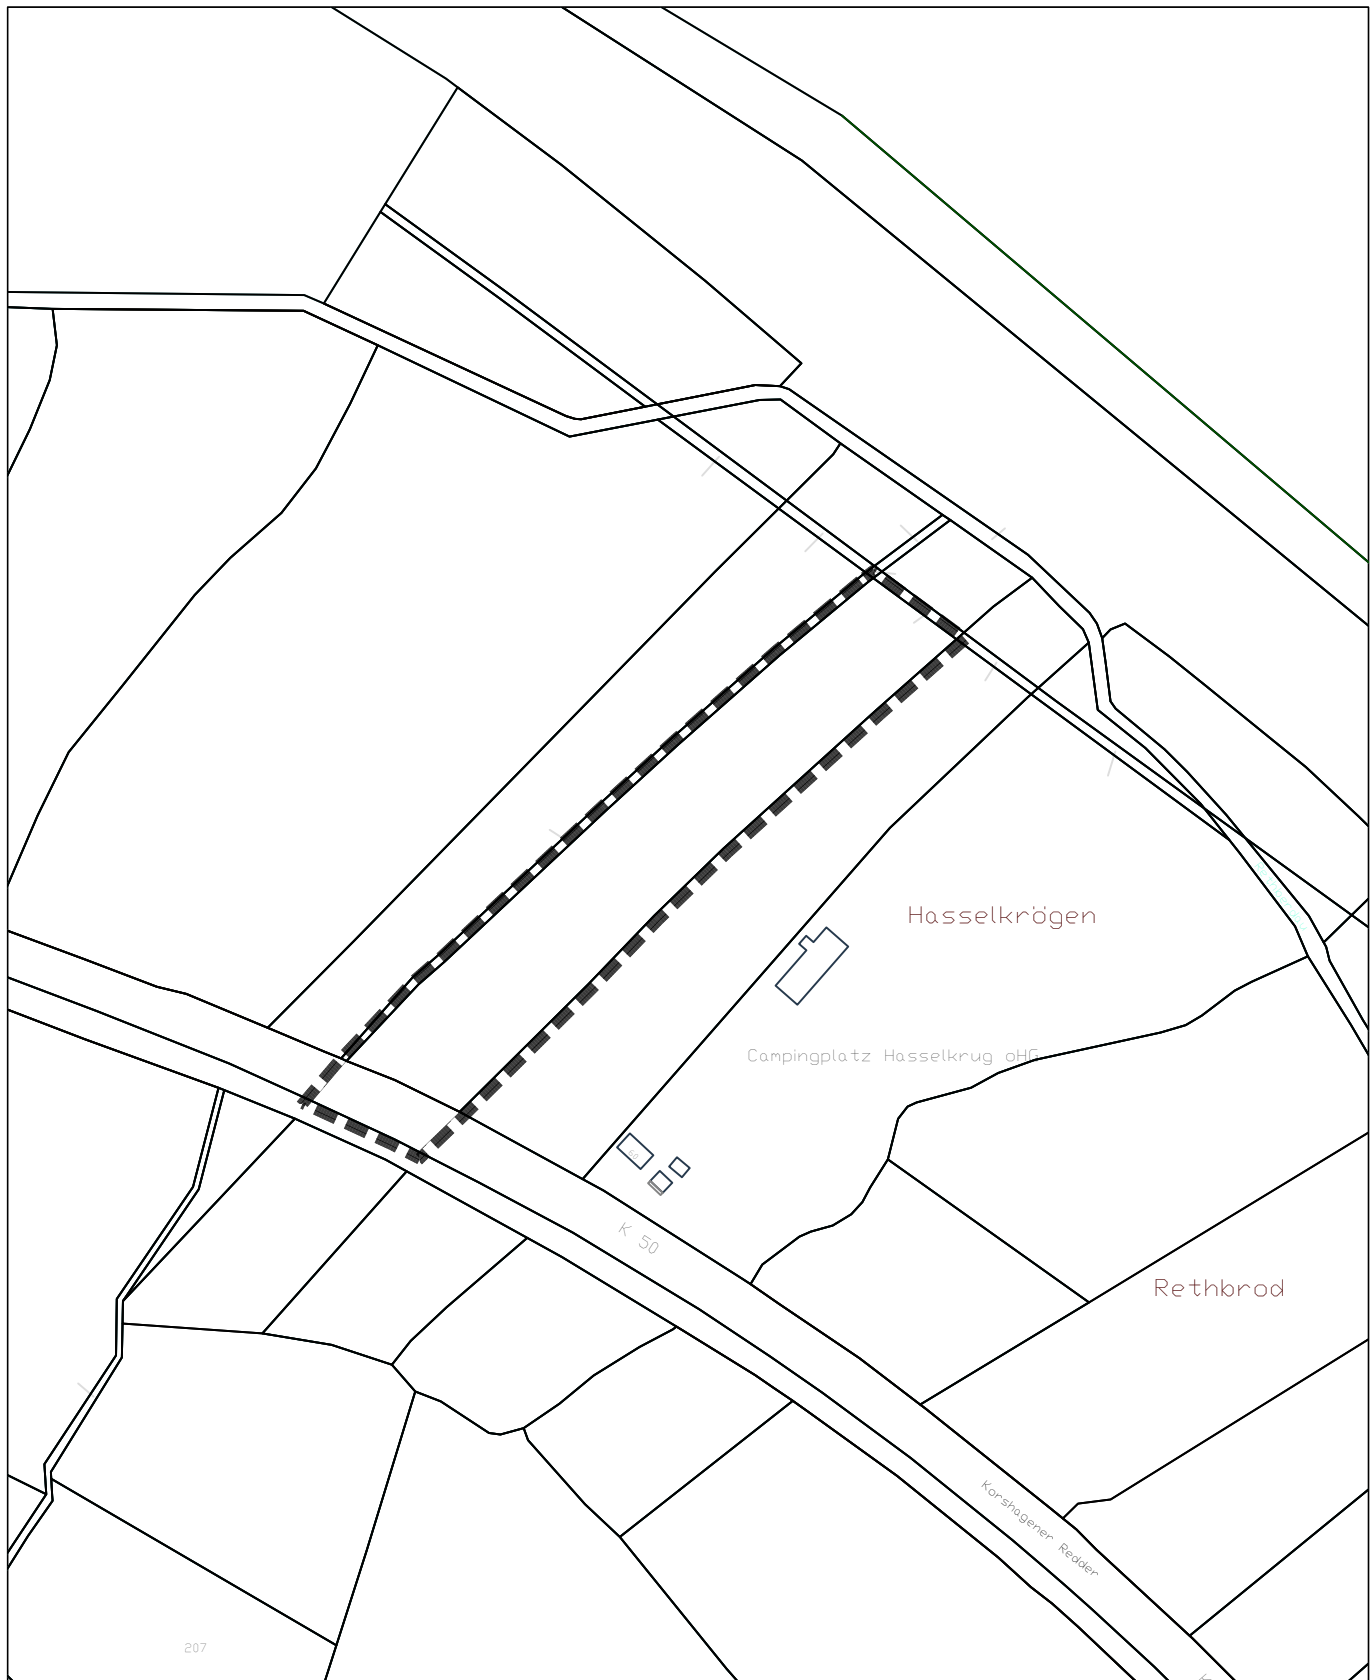

Darstellung des Geltungsbereiches der 1. Änderung des Bebauungsplanes Nr. 26 der Gemeinde Schönberg, Kreis Plön

Maßstab 1 : 1.2500

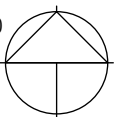

Für das Gebiet südöstlich Hasselkrug, südwestlich Rethberdau, nordwestlich der
Campingplatzes Hasselkrug und nordöstlich der Straße Kronshagener Redder

Gesamtfläche Geltungsbereich
ca. 9.110 m²

Bearbeitung: 27.01.2022

B2K
dn|ing

B2K und dn Ingenieure GmbH
Schleiweg 10, 24106 Kiel
Tel.: +49 431 596 7460
info@b2k-dni.de • www. b2k-dni.de