




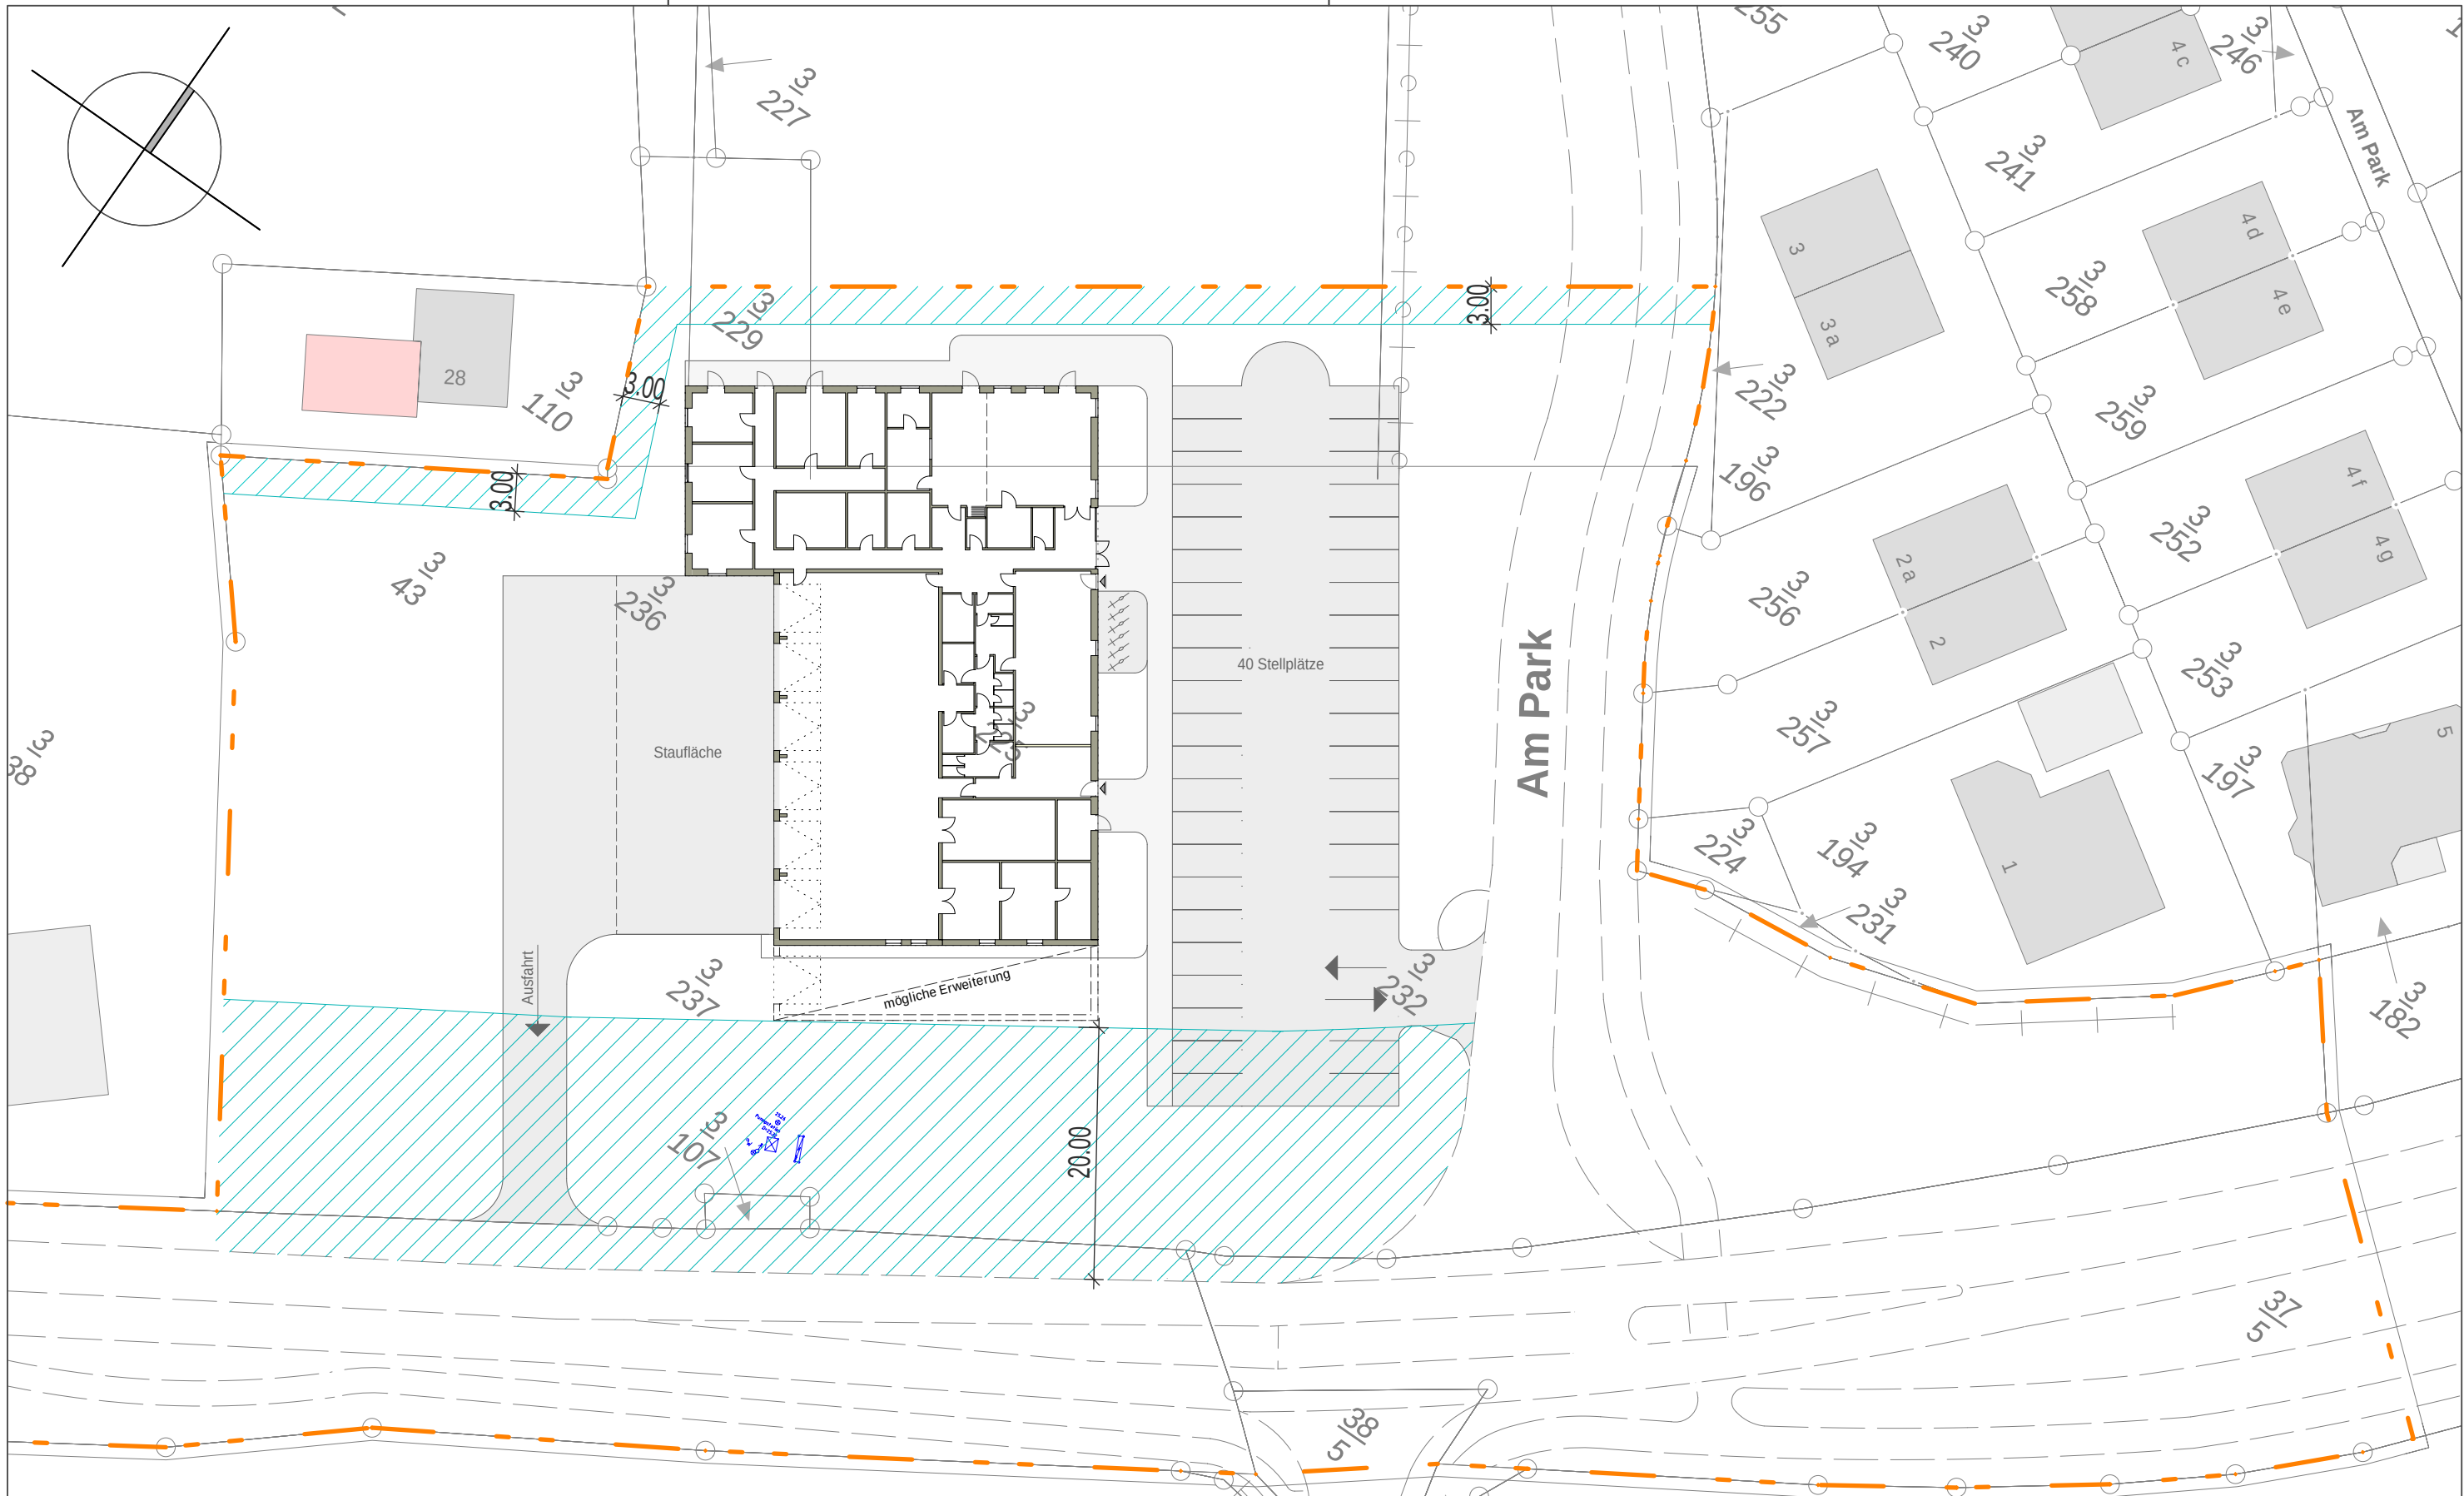

|                                                                        |  |                                |                      |                                                 |  |
|------------------------------------------------------------------------|--|--------------------------------|----------------------|-------------------------------------------------|--|
| Gemeinde Probsteierhagen über Amt Probstei<br>Knüll 4, 24217 Schönberg |  | Bauherr/in                     |                      | Projekt<br>2022-002                             |  |
|                                                                        |  | Statik                         |                      | Schönberger Landstraße<br>24253 Probsteierhagen |  |
| Fachplanung Elektro<br>Fachplanung TGA                                 |  | Elektro-Planung<br>TGA-Planung |                      | Stufe<br>Vorentwurf                             |  |
|                                                                        |  | Planung / Entwurf              |                      | Planbezeichnung<br>Lageplan V1.1                |  |
| Maßstab<br>1 : 500                                                     |  | Plan Nr.<br>44                 | Plangliederung_Index | Datum<br>22.02.2022                             |  |

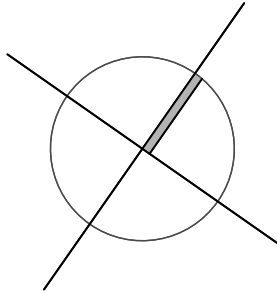


Thomas Rader  
Heintzestraße 6  
24582 Bordesholm  
04322 886 888 0

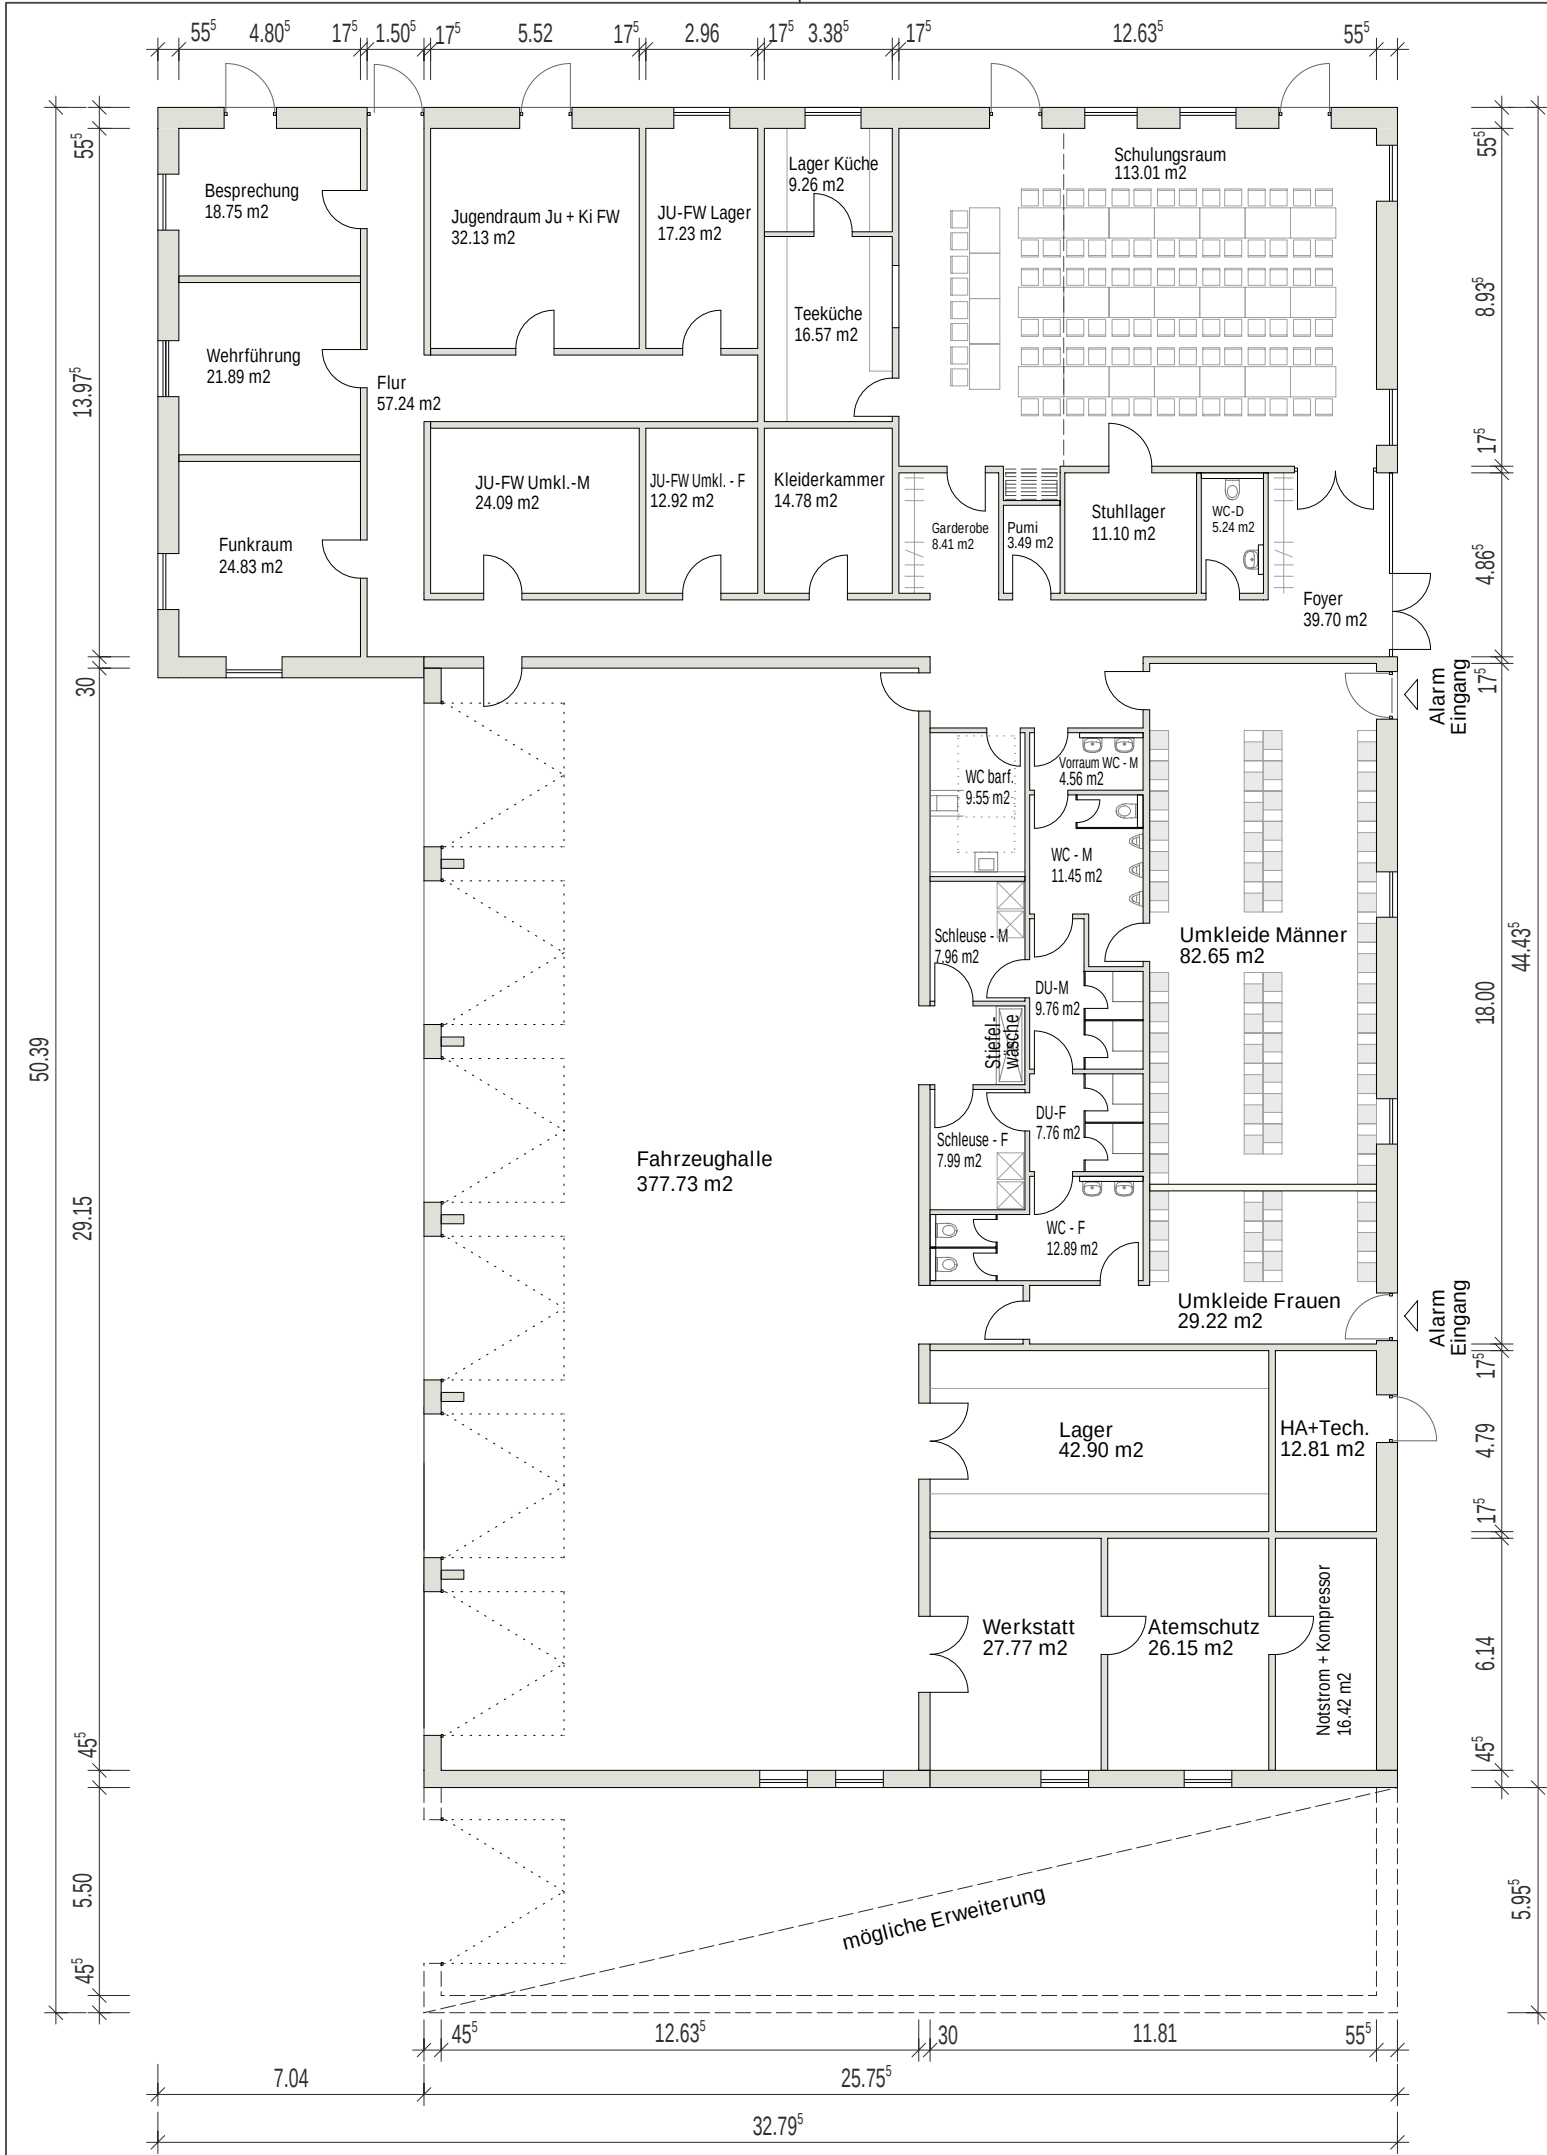

BGF = 1251 m²

|   |  |                                |          |                                                 |            |
|---|--|--------------------------------|----------|-------------------------------------------------|------------|
| Gemeinde Probsteierhagen über Amt Probstei<br>Knüll 4, 24217 Schönberg                                                                                    |  | Bauherr/in                     |          | Projekt<br>2022-002                             |            |
|   |  | Statik                         |          | Schönberger Landstraße<br>24253 Probsteierhagen |            |
| Fachplanung Elektro<br>Fachplanung TGA   |  | Elektro-Planung<br>TGA-Planung |          | Stufe<br>Vorentwurf                             |            |
| <div><div></div>architekten<br/>ingenieure<br/>altes kreishaus</div> <div>Thomas Rader<br/>Heintzestraße 6<br/>24582 Bordesholm<br/>04322 886 888 0</div> |  | Planung / Entwurf              |          | Planbezeichnung<br>Grundriss EG V1.1            |            |
|   |  | Maßstab                        | Plan Nr. | Plangliederung_Index                            | Datum      |
| 1 : 200   |  | 45                             |          |                                                 | 22.02.2022 |

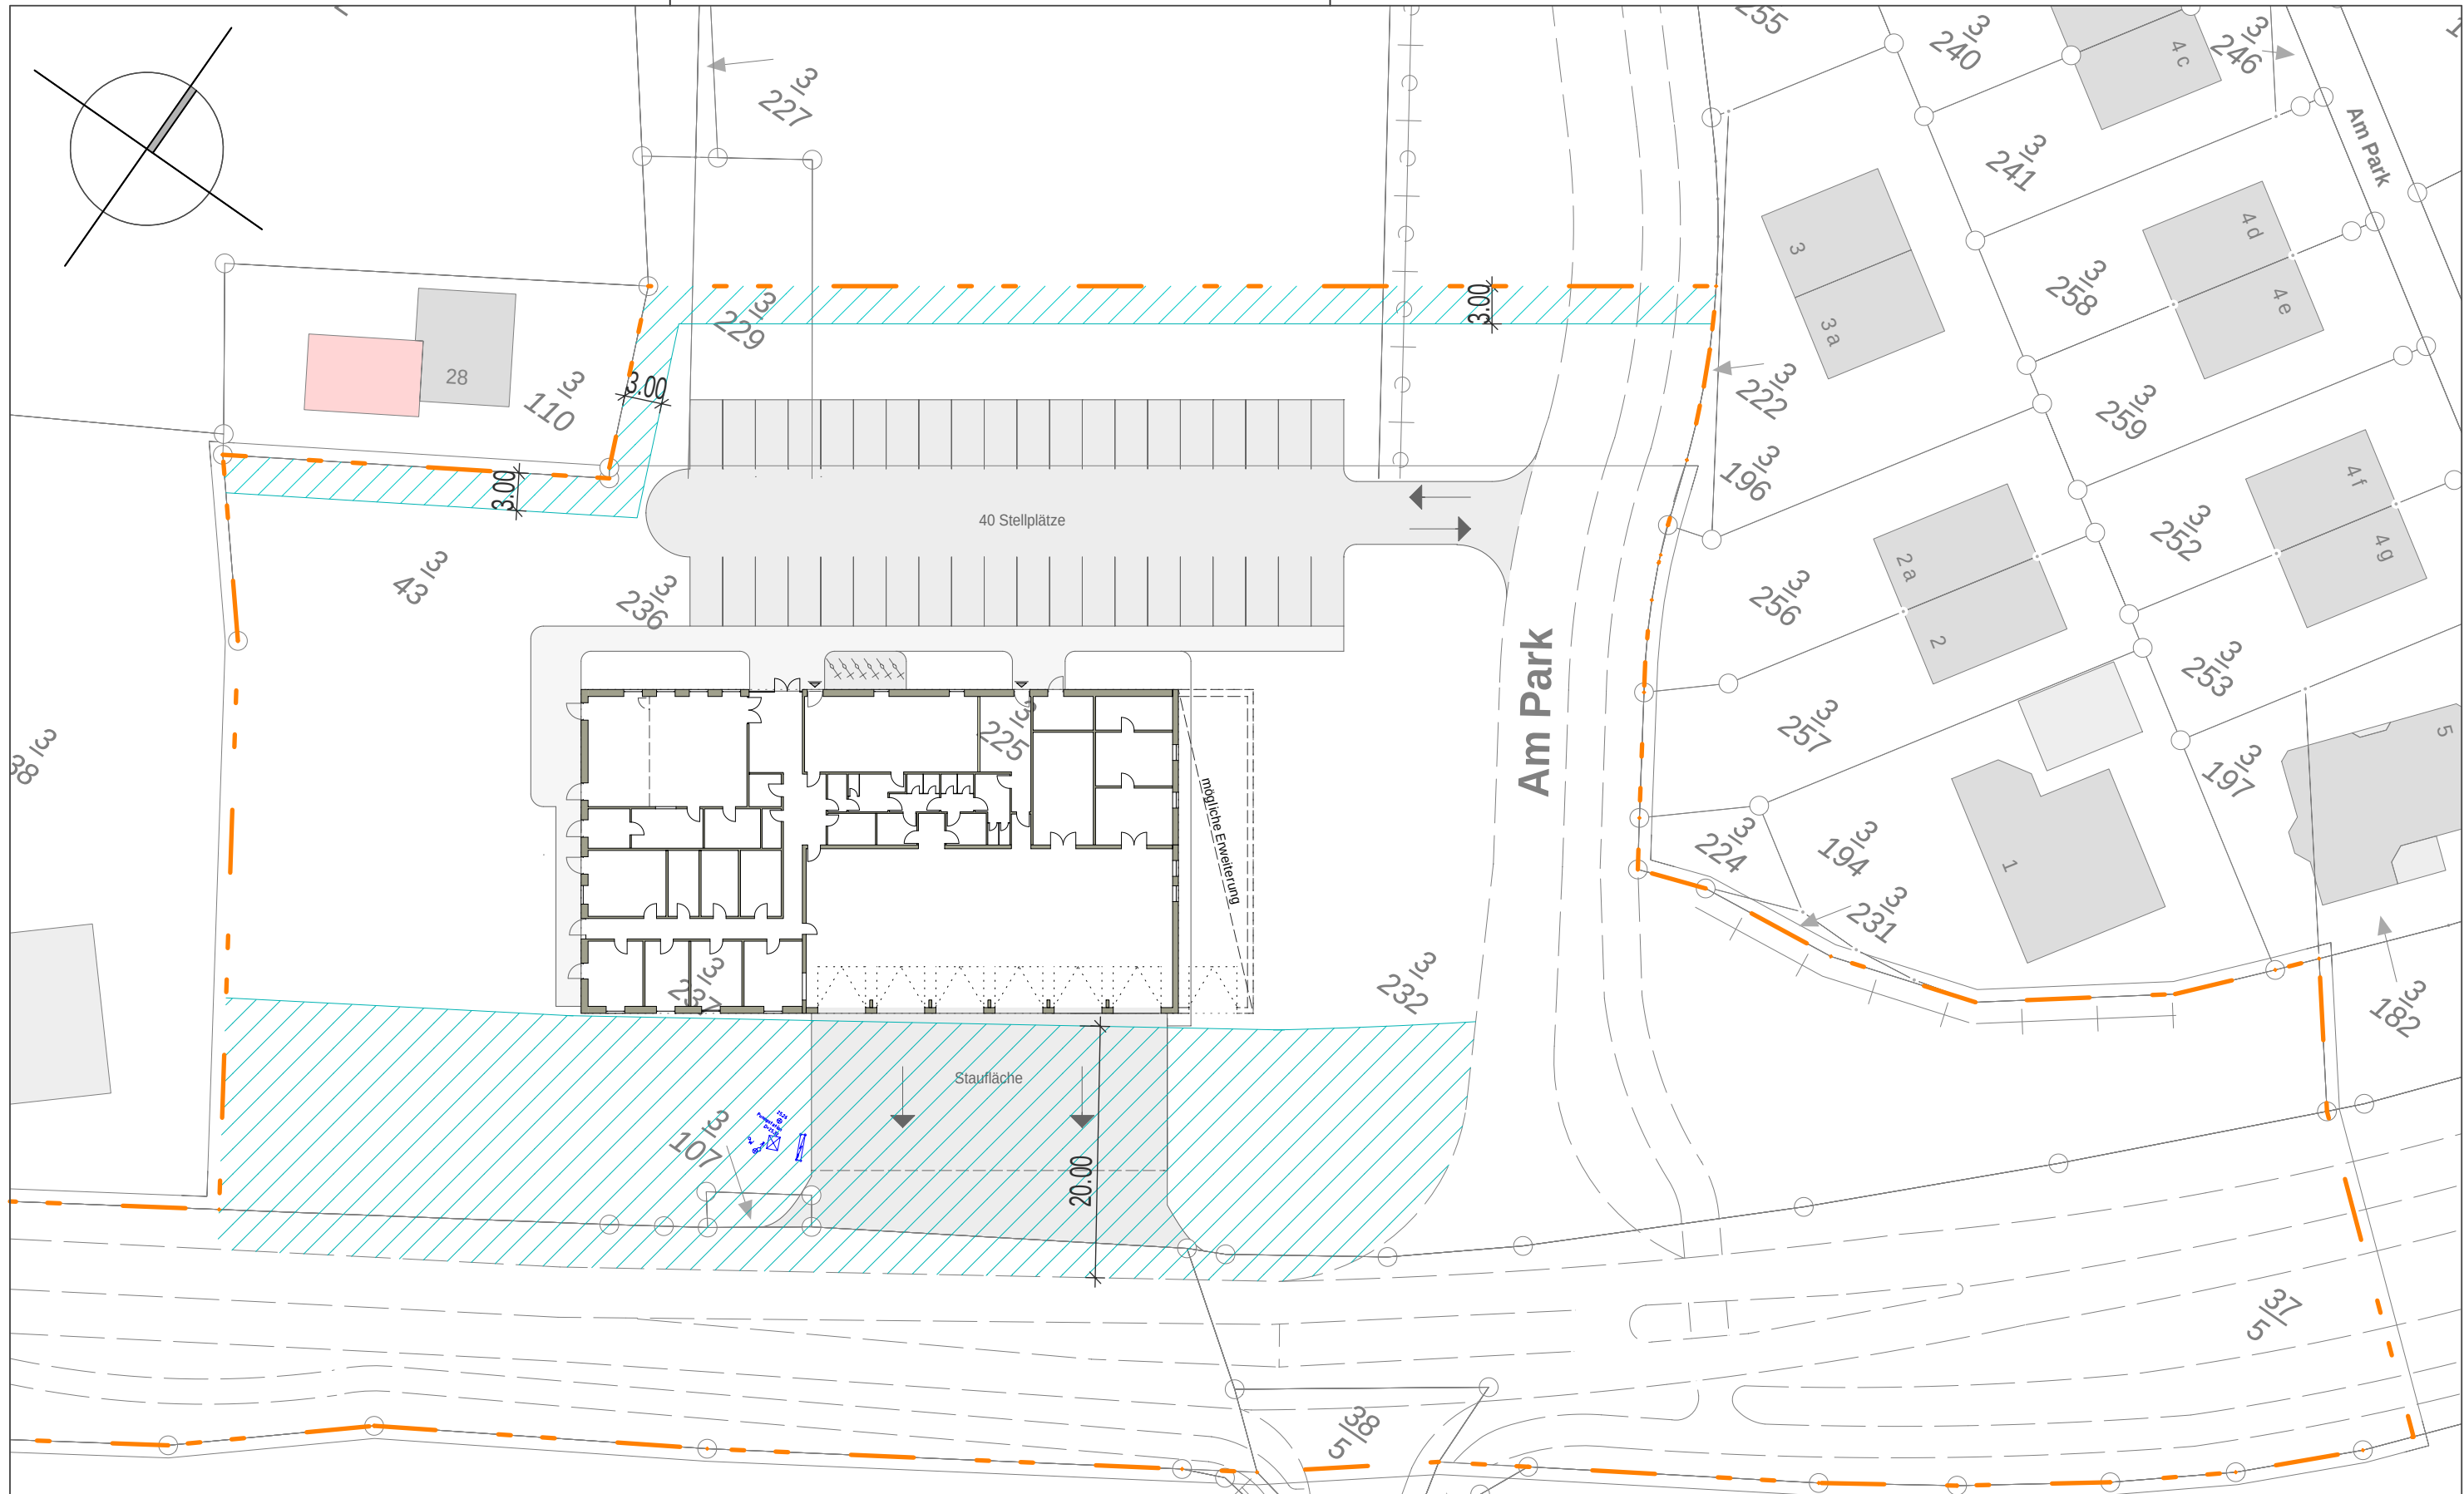


|                                                                        |  |                                                                        |  |                                                 |  |
|------------------------------------------------------------------------|--|------------------------------------------------------------------------|--|-------------------------------------------------|--|
| Gemeinde Probsteierhagen über Amt Probstei<br>Knüll 4, 24217 Schönberg |  | Bauherr/in                                                             |  | Projekt<br>2022-002                             |  |
|                                                                        |  | Statik                                                                 |  | Schönberger Landstraße<br>24253 Probsteierhagen |  |
| Fachplanung Elektro<br>Fachplanung TGA                                 |  | Elektro-Planung<br>TGA-Planung                                         |  | Stufe<br>Vorentwurf                             |  |
| Planung / Entwurf                                                      |  | Thomas Rader<br>Heintzestraße 6<br>24582 Bordesdahl<br>04322 886 888 0 |  | Planbezeichnung<br>Lageplan V2.1                |  |
| Maßstab<br>1 : 500                                                     |  | Plan Nr.<br>47                                                         |  | Datum<br>22.02.2022                             |  |




H/B = 297 / 420 (0.12m²)

Allplan 2017


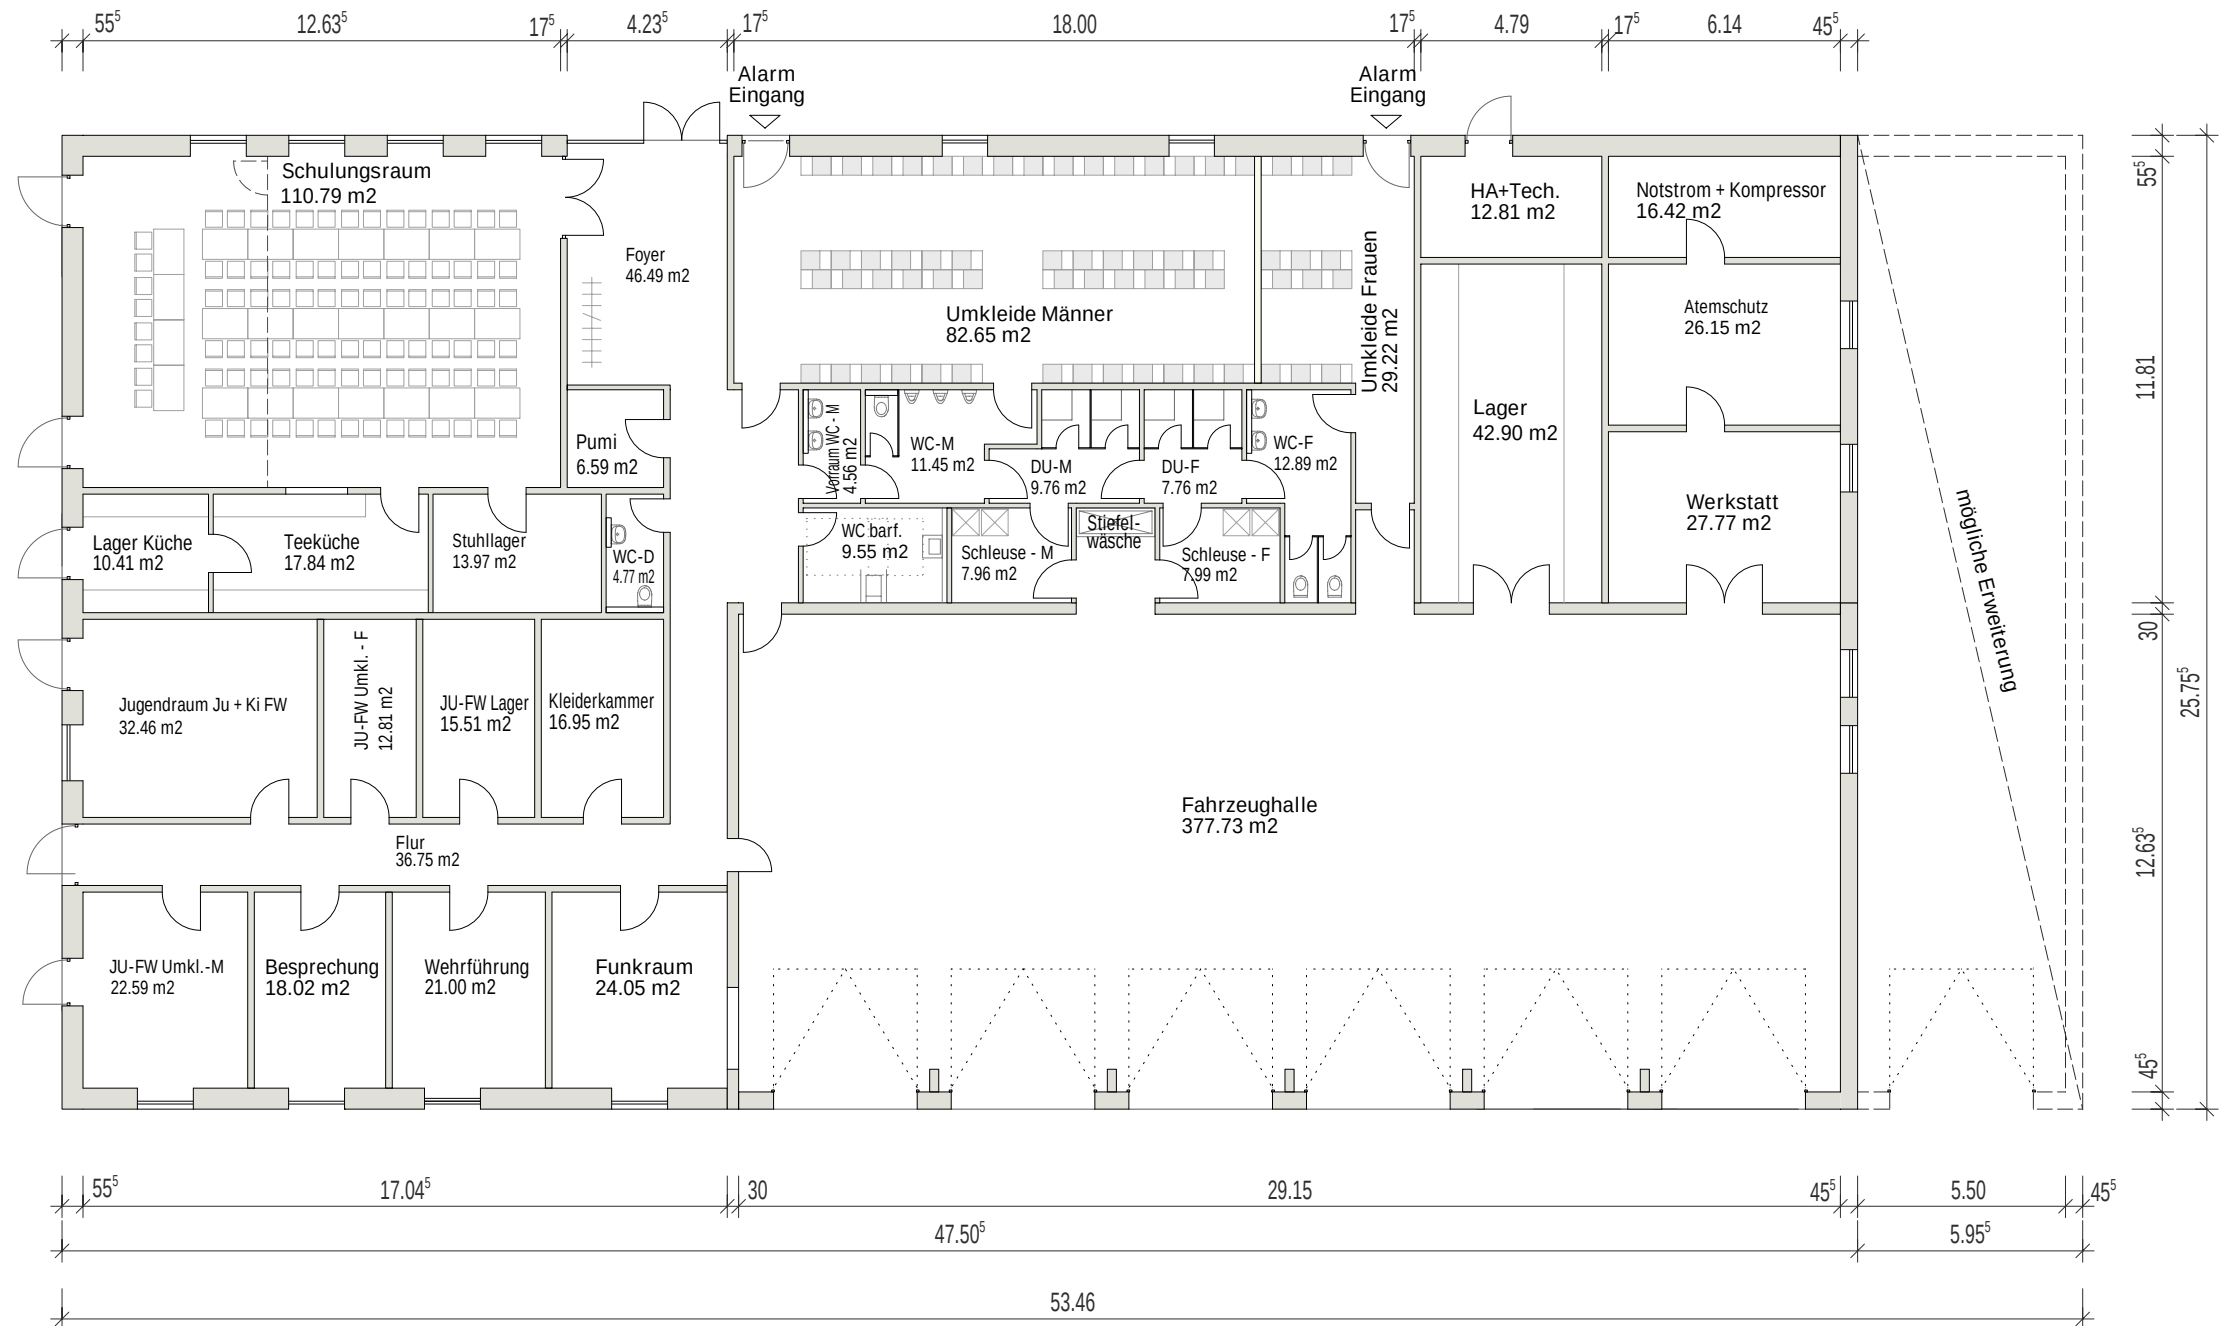


BGF = 1224 m²

|   |  |                                                                        |  |                                                 |                     |
|---|--|------------------------------------------------------------------------|--|-------------------------------------------------|---------------------|
| Gemeinde Probsteierhagen über Amt Probstei<br>Knüll 4, 24217 Schönberg                                                             |  | Bauherr/in                                                             |  | Projekt<br>2022-002                             |                     |
|   |  | Statik                                                                 |  | Schönberger Landstraße<br>24253 Probsteierhagen |                     |
| Fachplanung Elektro<br>Fachplanung TGA                                                                                             |  | Elektro-Planung<br>TGA-Planung                                         |  | Stufe<br>Vorentwurf                             |                     |
|  architekten<br>ingenieure<br>altes kreishaus |  | Thomas Rader<br>Heintzestraße 6<br>24582 Bordesholm<br>04322 886 888 0 |  | Planbezeichnung<br>Grundriss EG V2.1            |                     |
|   |  |                                                                        |  | Maßstab<br>1 : 200                              | Datum<br>22.02.2022 |


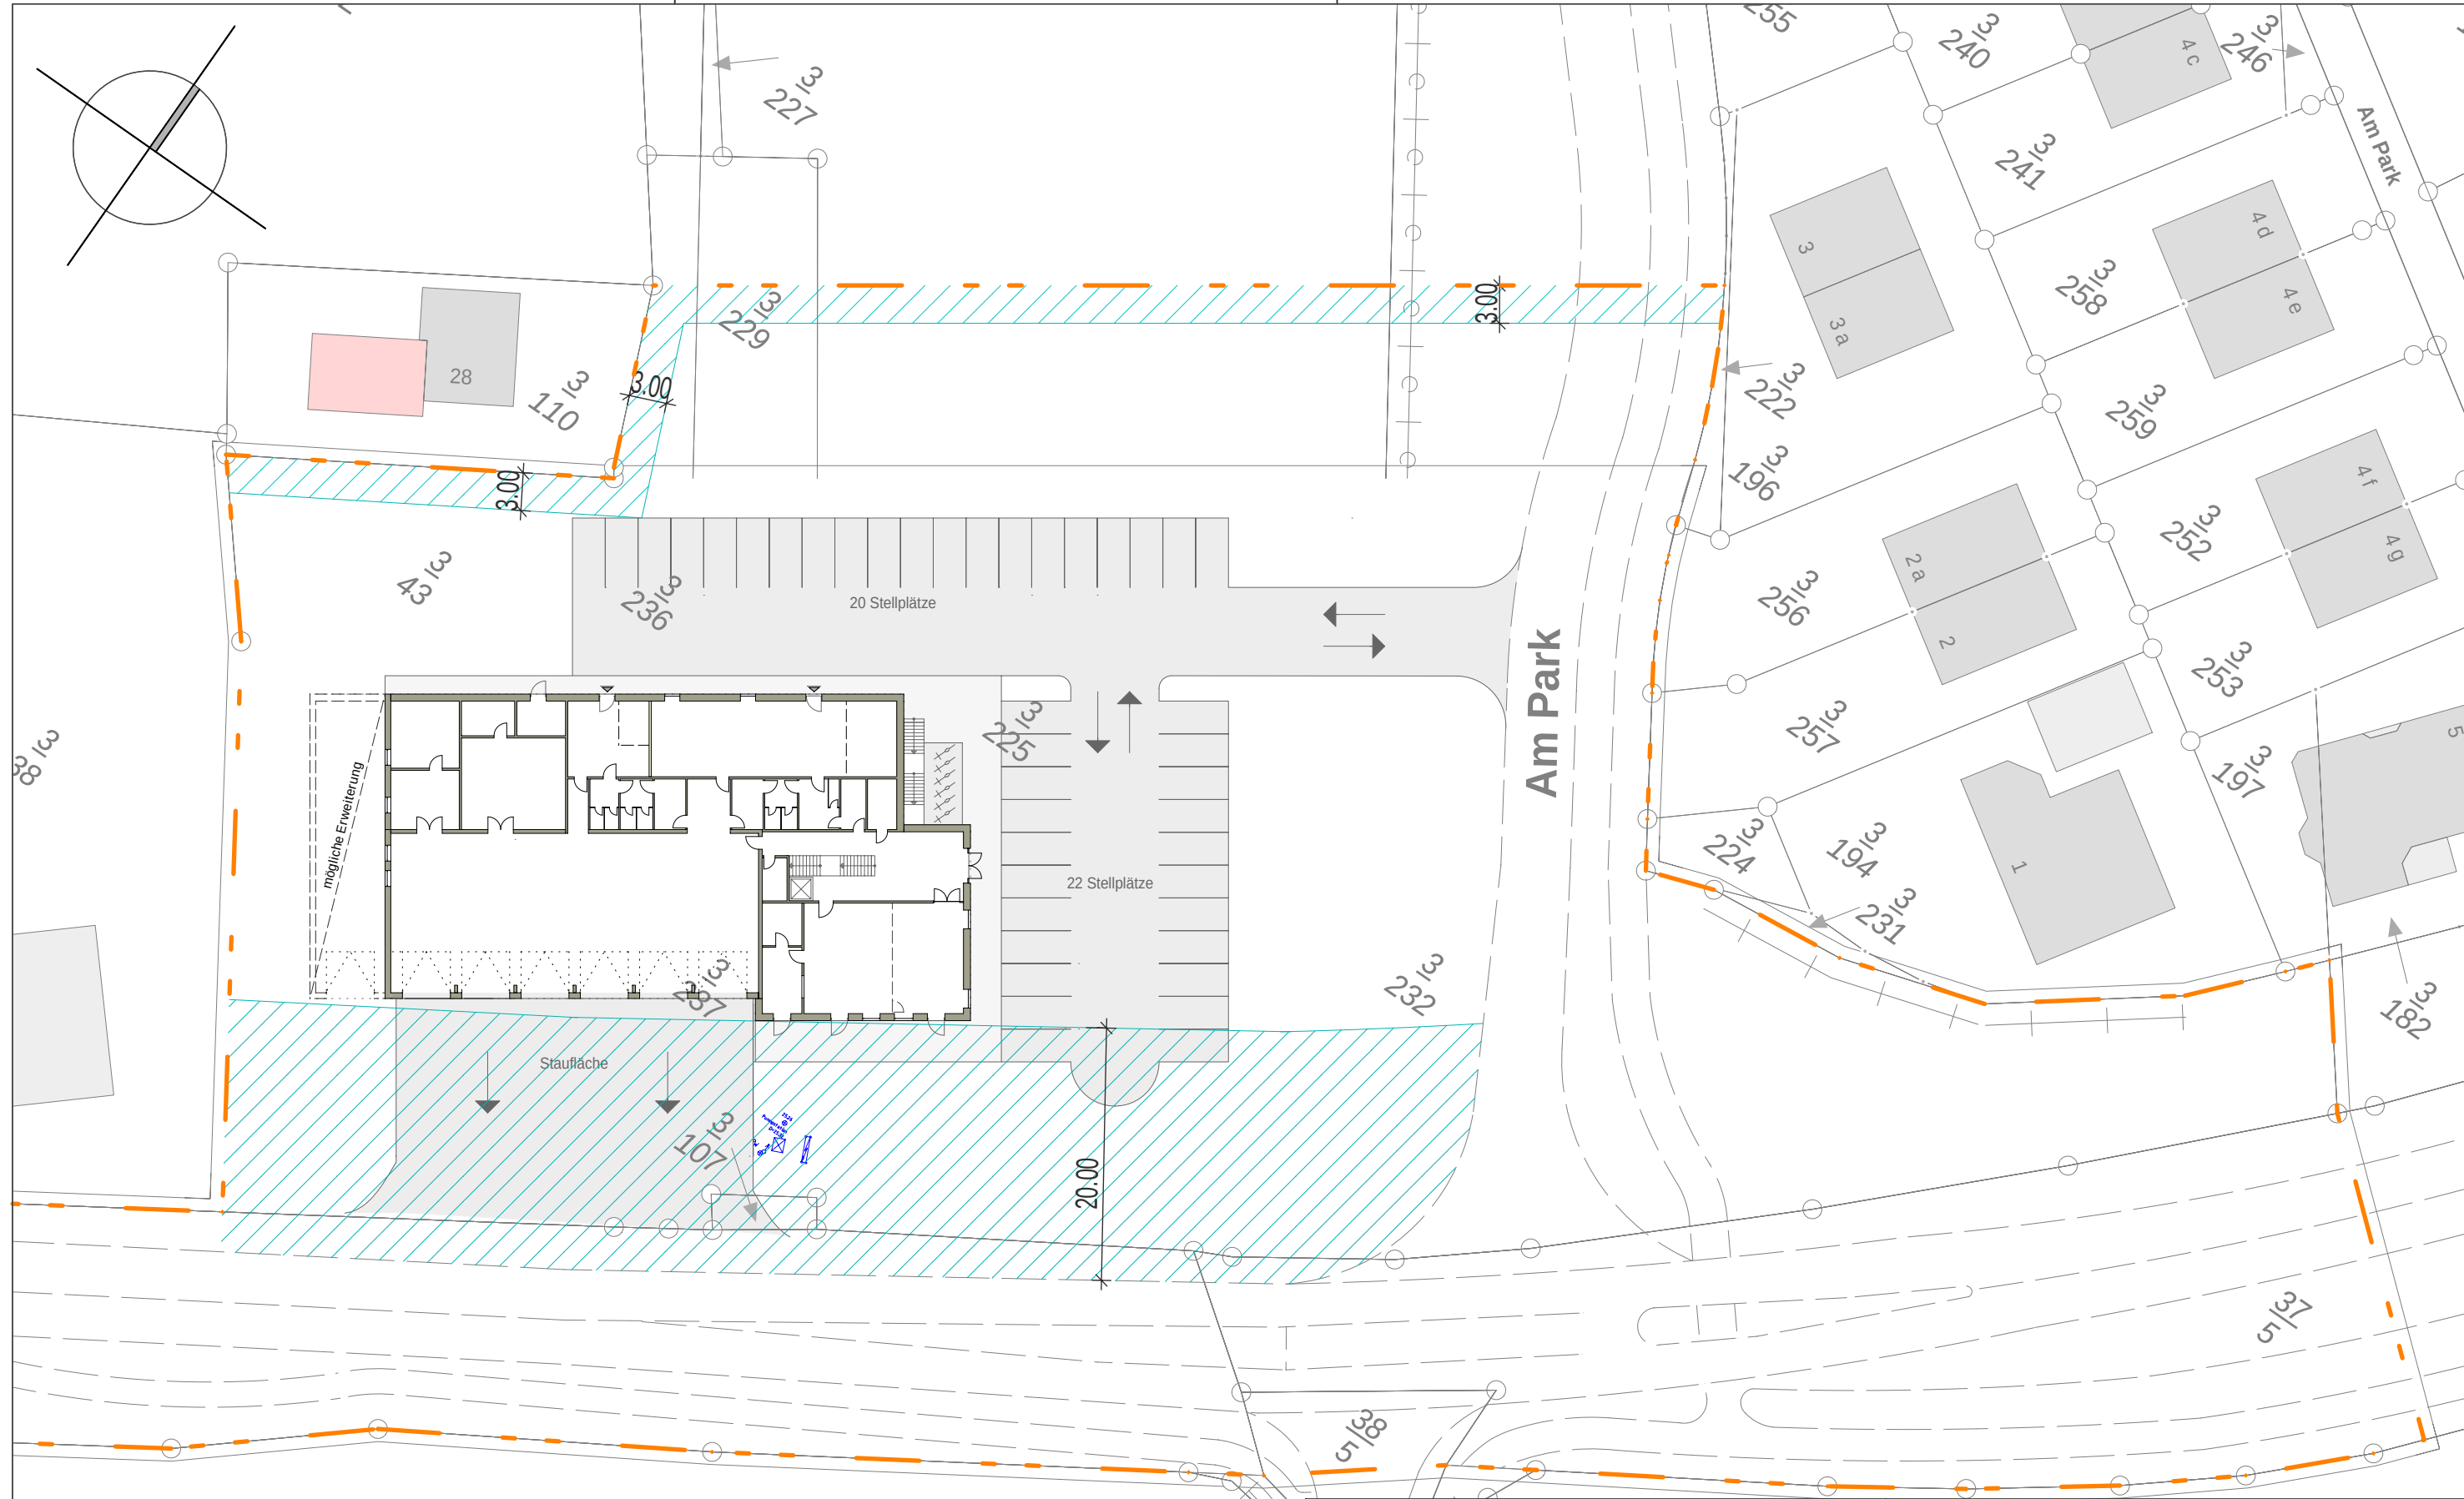


|   |  |                                |          |                                                 |            |
|---|--|--------------------------------|----------|-------------------------------------------------|------------|
| Gemeinde Probsteierhagen über Amt Probstei<br>Knüll 4, 24217 Schönberg                                                                                               |  | Bauherr/in                     |          | Projekt<br>2022-002                             |            |
|   |  | Statik                         |          | Schönberger Landstraße<br>24253 Probsteierhagen |            |
| Fachplanung Elektro<br>Fachplanung TGA   |  | Elektro-Planung<br>TGA-Planung |          | Stufe<br>Vorentwurf                             |            |
|   |  | Planung / Entwurf              |          | Planbezeichnung<br>Lageplan V3.1                |            |
| <div><div></div><div>architekten<br/>ingenieure<br/>altes kreishaus</div></div> <div>Thomas Rader<br/>Heintzestraße 6<br/>24582 Bordesholm<br/>04322 886 888 0</div> |  | Maßstab                        | Plan Nr. | Plangliederung_Index                            | Datum      |
|   |  | 1 : 500                        | 80       |                                                 | 22.02.2022 |

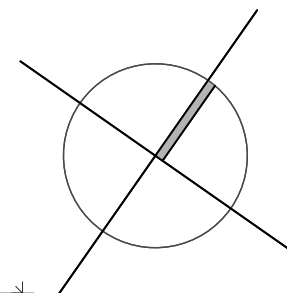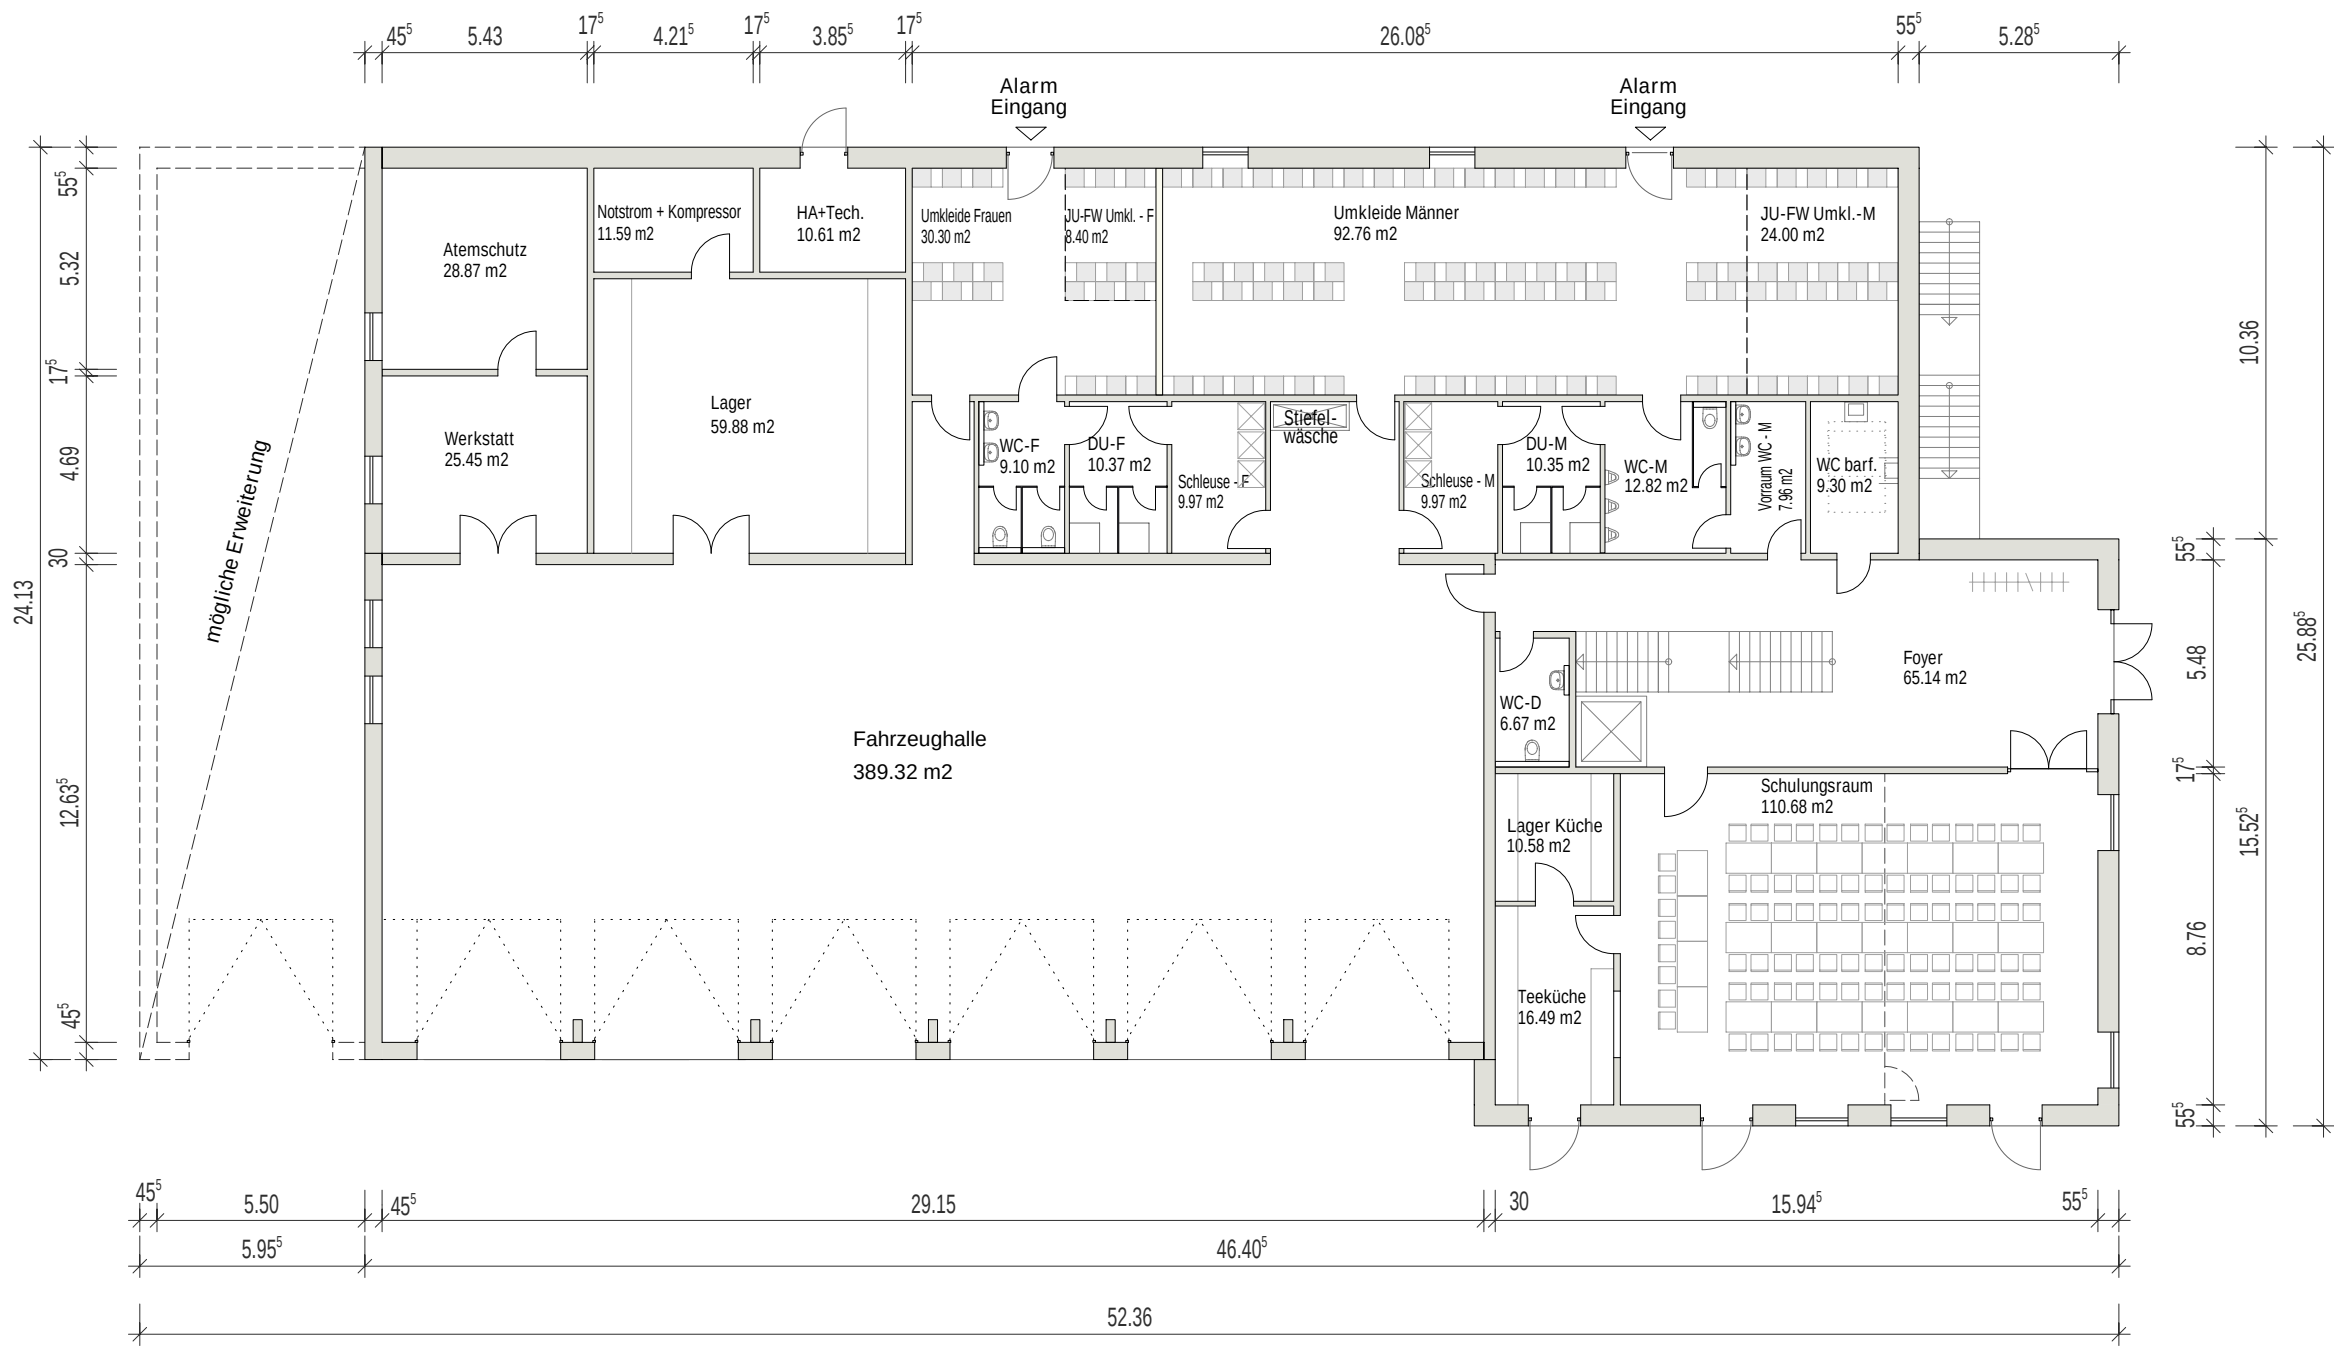


|   |  |                                                                                             |  |                                                 |                     |
|---|--|---------------------------------------------------------------------------------------------|--|-------------------------------------------------|---------------------|
| Gemeinde Probsteierhagen über Amt Probstei<br>Knüll 4, 24217 Schönberg                                                             |  | Bauherr/in                                                                                  |  | Projekt<br>2022-002                             |                     |
|   |  | Statik                                                                                      |  | Schönberger Landstraße<br>24253 Probsteierhagen |                     |
| Fachplanung Elektro<br>Fachplanung TGA                                                                                             |  | Elektro-Planung<br>TGA-Planung                                                              |  | Stufe<br>Vorentwurf                             |                     |
|  architekten<br>ingenieure<br>altes kreishaus |  | Planung / Entwurf<br>Thomas Rader<br>Heintzestraße 6<br>24582 Bordesholm<br>04322 886 888 0 |  | Planbezeichnung<br>Grundriss EG V3.1            |                     |
|   |  |                                                                                             |  | Maßstab<br>1 : 200                              | Datum<br>22.02.2022 |



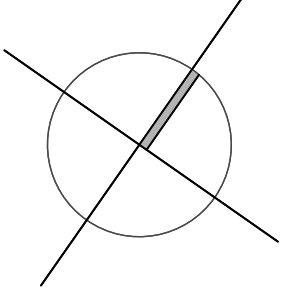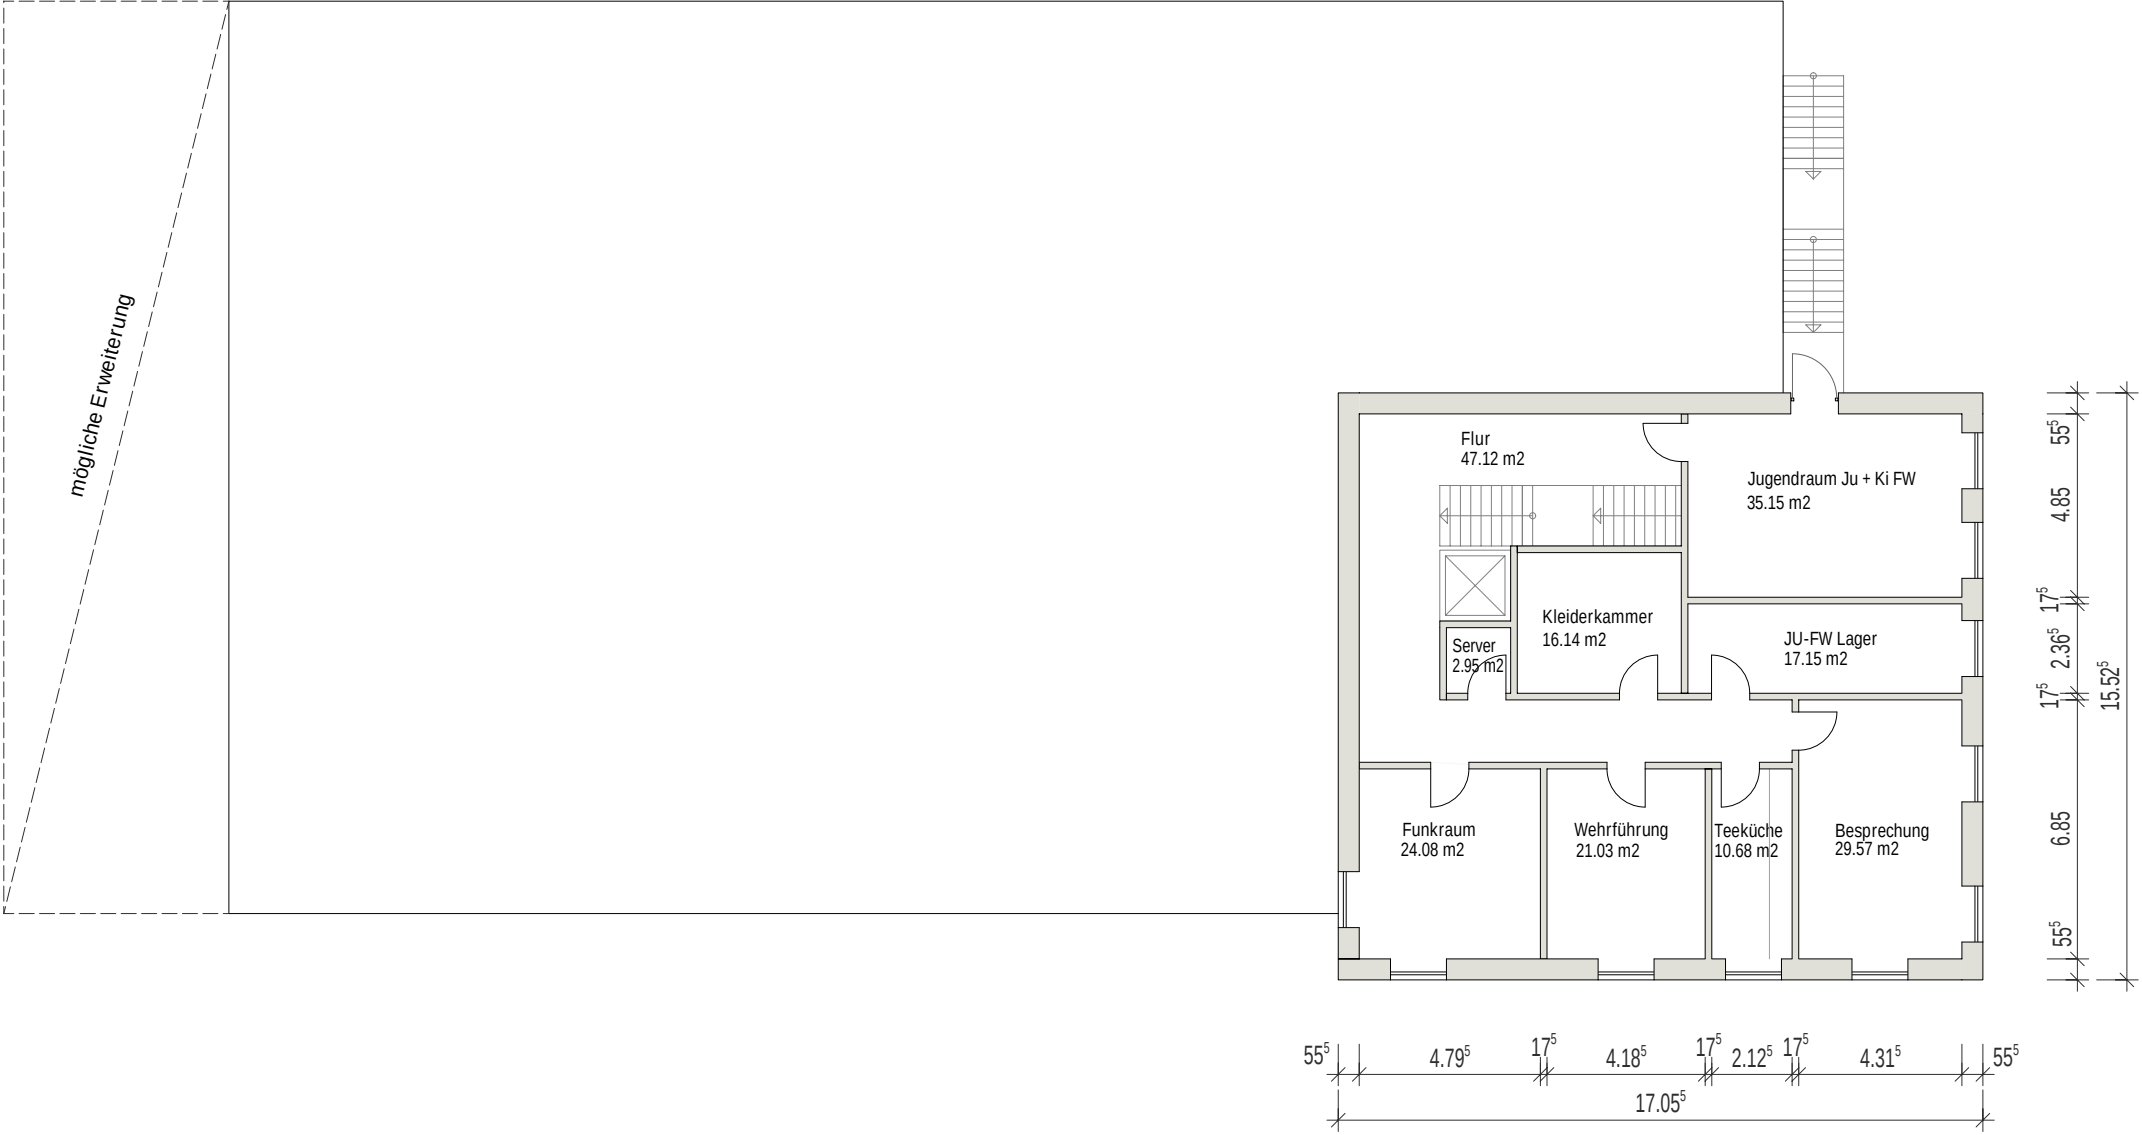

|   |  |                                                                        |  |                                                 |                     |
|---|--|------------------------------------------------------------------------|--|-------------------------------------------------|---------------------|
| Gemeinde Probsteierhagen über Amt Probstei<br>Knüll 4, 24217 Schönberg                                                             |  | Bauherr/in                                                             |  | Projekt<br>2022-002                             |                     |
|   |  | Statik                                                                 |  | Schönberger Landstraße<br>24253 Probsteierhagen |                     |
| Fachplanung Elektro<br>Fachplanung TGA                                                                                             |  | Elektro-Planung<br>TGA-Planung                                         |  | Stufe<br>Vorentwurf                             |                     |
|  architekten<br>ingenieure<br>altes kreishaus |  | Thomas Rader<br>Heintzestraße 6<br>24582 Bordesholm<br>04322 886 888 0 |  | Planbezeichnung<br>Grundriss 1. OG V3.1         |                     |
|   |  |                                                                        |  | Maßstab<br>1 : 200                              | Plan Nr.<br>82      |
|   |  |                                                                        |  | Plangliederung_Index                            | Datum<br>22.02.2022 |

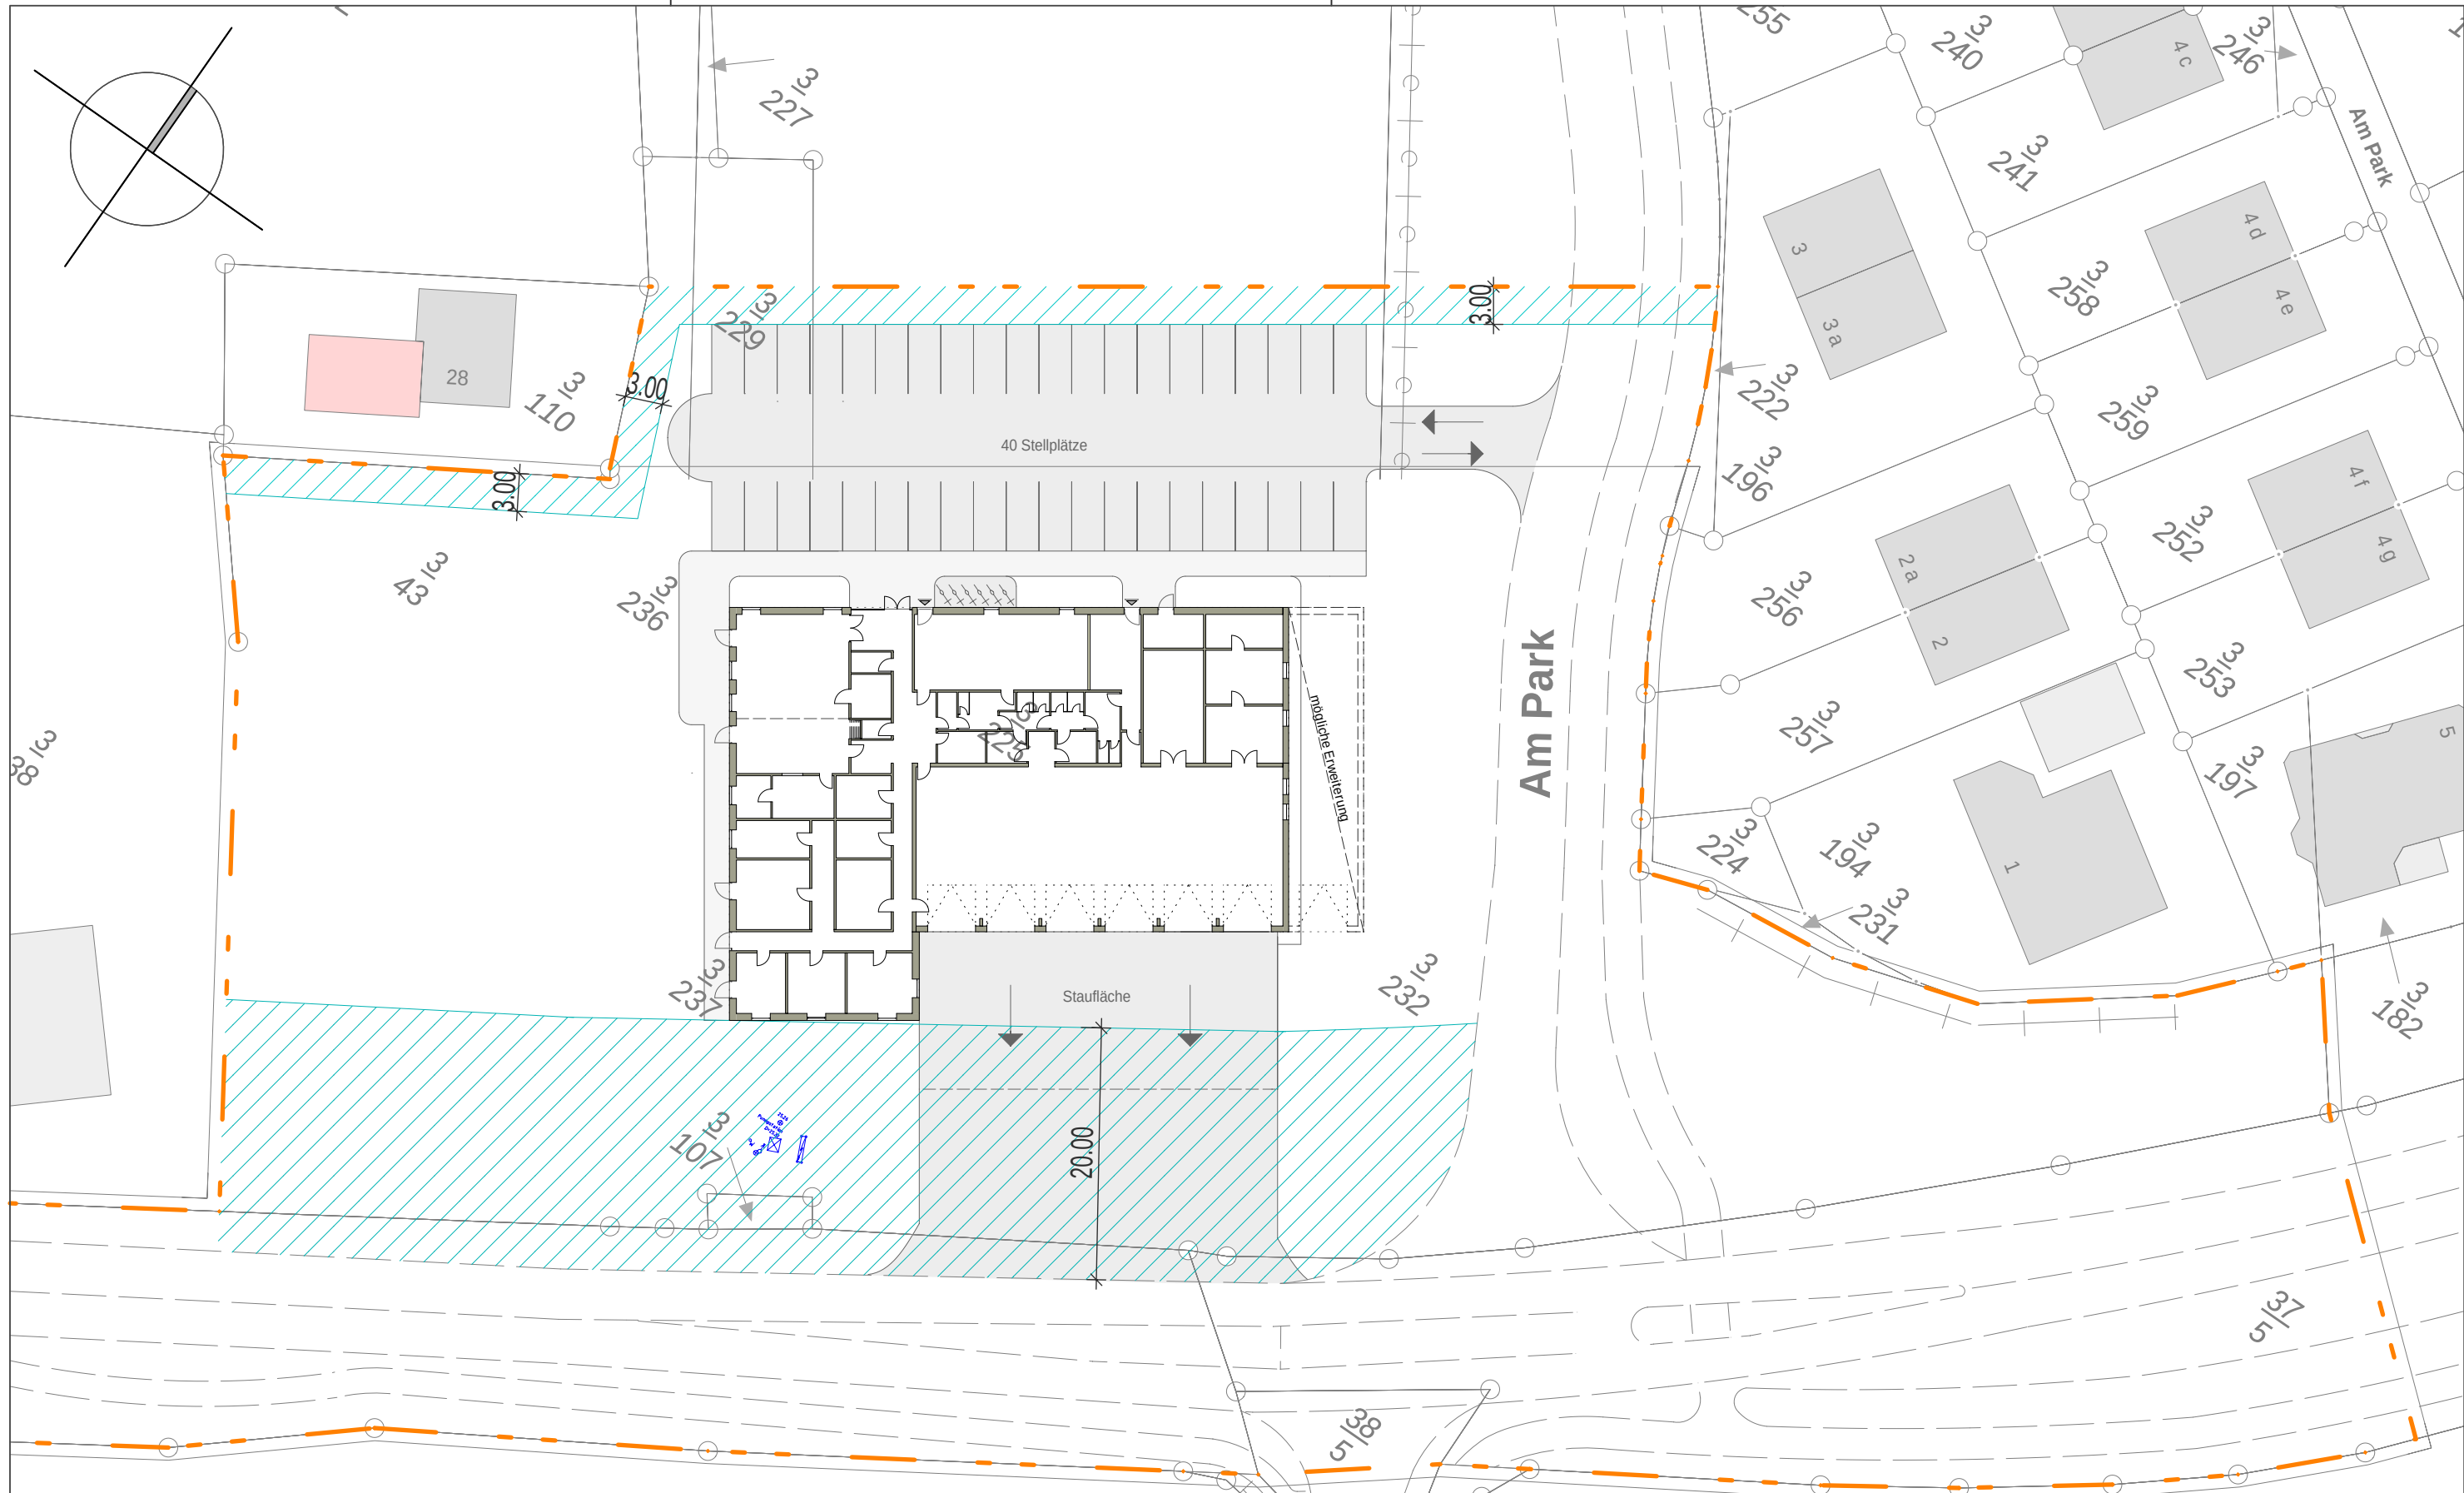

|                                                                        |  |                                |  |                                                 |  |
|------------------------------------------------------------------------|--|--------------------------------|--|-------------------------------------------------|--|
| Gemeinde Probsteierhagen über Amt Probstei<br>Knüll 4, 24217 Schönberg |  | Bauherr/in                     |  | Projekt<br>2022-002                             |  |
|                                                                        |  | Statik                         |  | Schönberger Landstraße<br>24253 Probsteierhagen |  |
| Fachplanung Elektro<br>Fachplanung TGA                                 |  | Elektro-Planung<br>TGA-Planung |  | Stufe<br>Vorentwurf                             |  |
|                                                                        |  | Planung / Entwurf              |  | Planbezeichnung<br>Lageplan V4                  |  |
| Maßstab<br>1 : 500                                                     |  | Plan Nr.<br>84                 |  | Plangliederung_Index<br>Datum<br>22.02.2022     |  |





Thomas Rader  
Heintzestraße 6  
24582 Bordesholm  
04322 886 888 0

H/B = 297 / 420 (0.12m²)

Allplan 2017



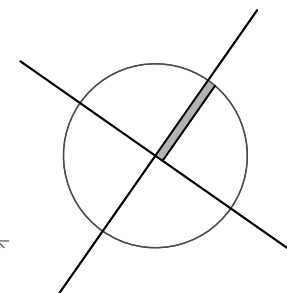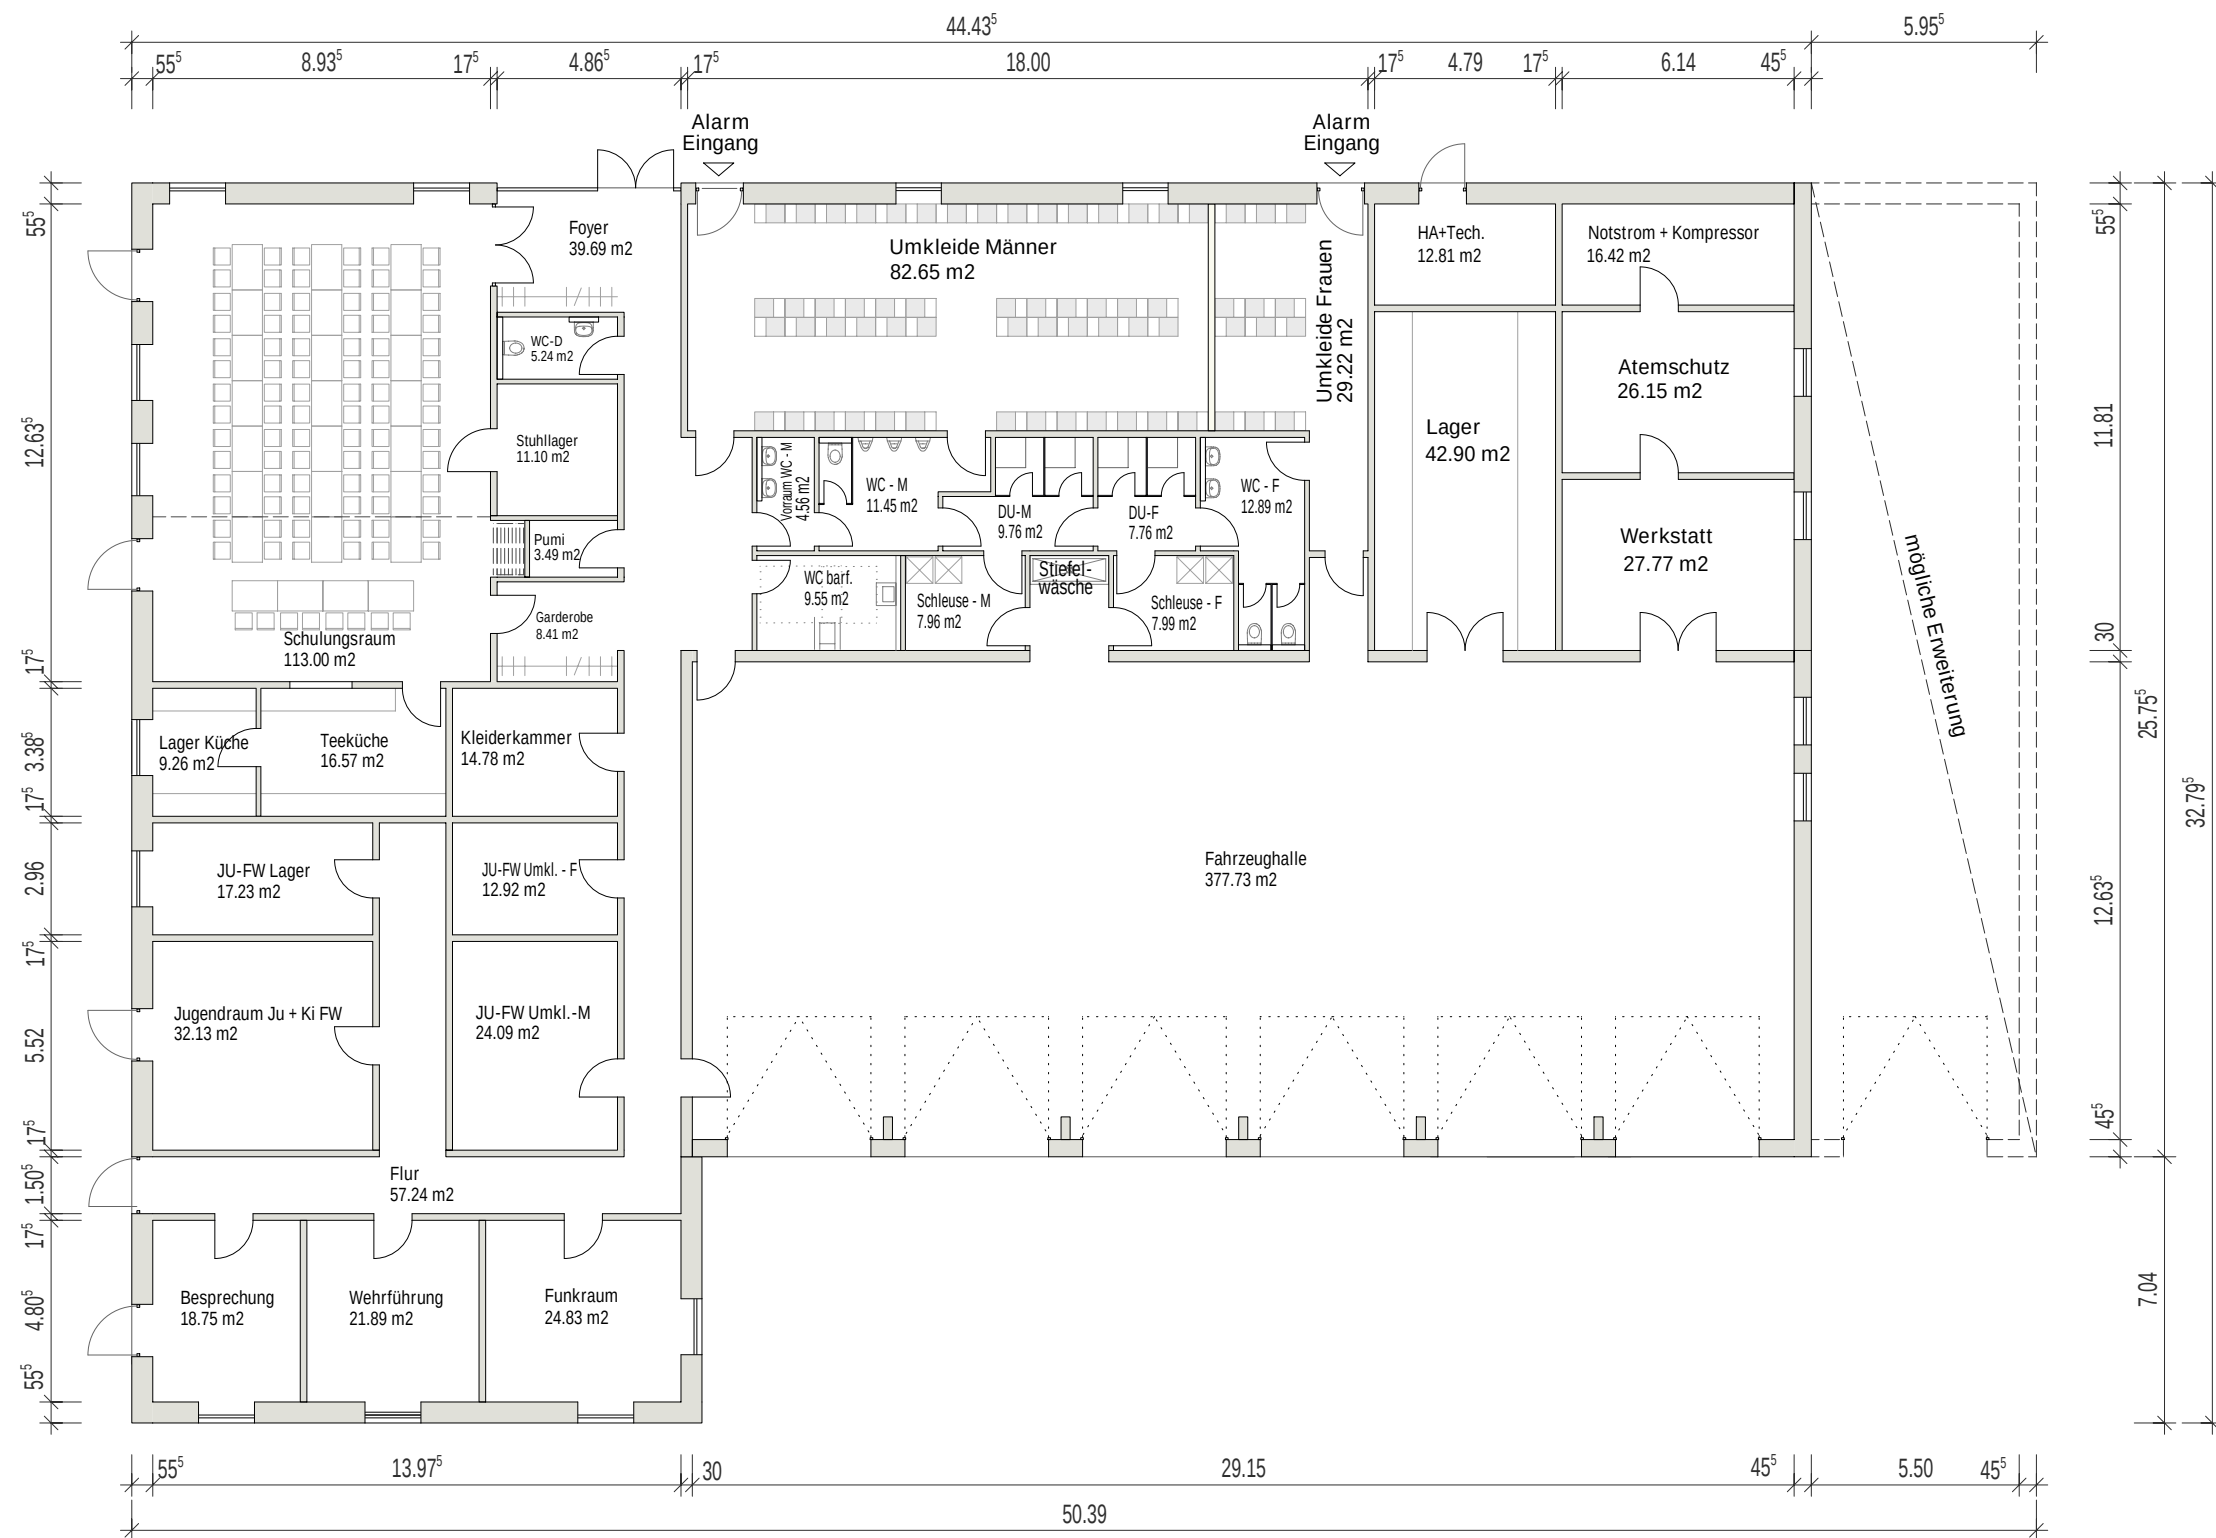

BGF = 1251 m<sup>2</sup>

|   |  |                                                                        |  |                                                 |                     |
|---|--|------------------------------------------------------------------------|--|-------------------------------------------------|---------------------|
| Gemeinde Probsteierhagen über Amt Probstei<br>Knüll 4, 24217 Schönberg                                                             |  | Bauherr/in                                                             |  | Projekt<br>2022-002                             |                     |
|   |  | Statik                                                                 |  | Schönberger Landstraße<br>24253 Probsteierhagen |                     |
| Fachplanung Elektro<br>Fachplanung TGA                                                                                             |  | Elektro-Planung<br>TGA-Planung                                         |  | Stufe<br>Vorentwurf                             |                     |
|  architekten<br>ingenieure<br>altes kreishaus |  | Thomas Rader<br>Heintzestraße 6<br>24582 Bordesholm<br>04322 886 888 0 |  | Planbezeichnung<br>Grundriss EG V4              |                     |
|   |  |                                                                        |  | Maßstab<br>1 : 200                              | Plan Nr.<br>85      |
|   |  |                                                                        |  | Plangliederung_Index                            | Datum<br>23.02.2022 |