


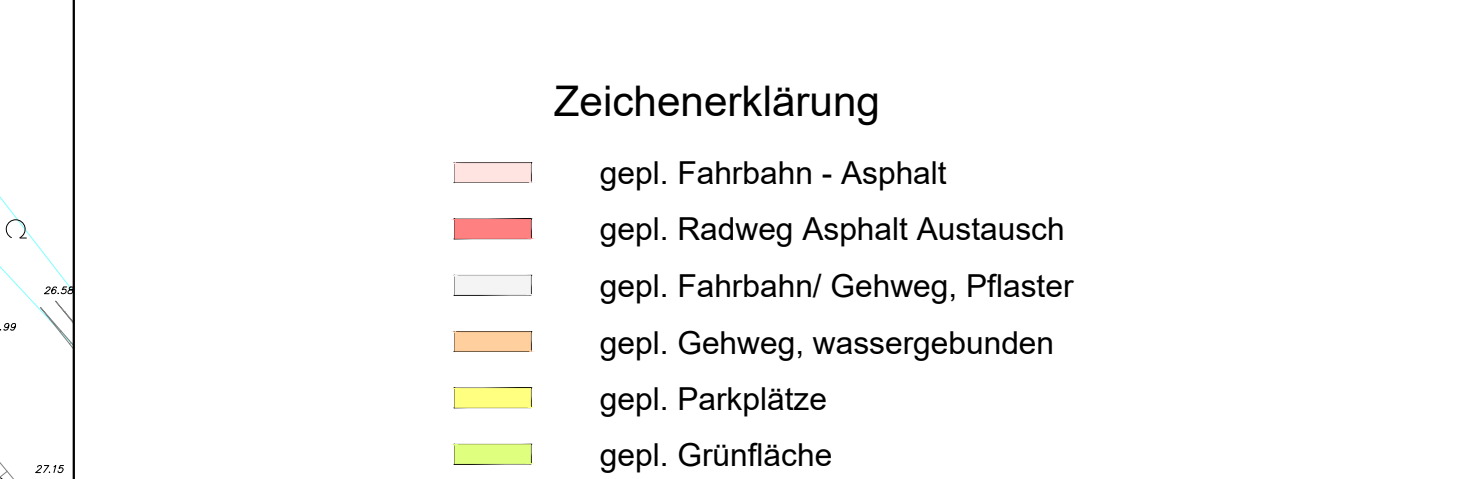

D		
C		
B		
A		
Nr.	Änderung	Datum
Auftraggeber: Gemeinde Probstseierhagen Amt Probstei, Knüll 4, 24217 Schönberg		
Projekt: Erschließung B-Plan 13 in der Gemeinde Probstseierhagen,		
Inhalt: Beschilderungsplan		
Maßstab:	Plan-Nr.:	Projekt-Nr.:
1:500	6	17-014
Bearbeiter: Datum:	Hauck/ Keller 24.10.2019 Zeichnungsdatei: 220124-17-014-LP5-Beschilderung.dwg Layout: Beschilderung	Gezeichnet: Keller/ Gonzalez Datum: 24.01.2022 Plottdatei: 220124-17-014-LP5-Beschilderung.pdf

