


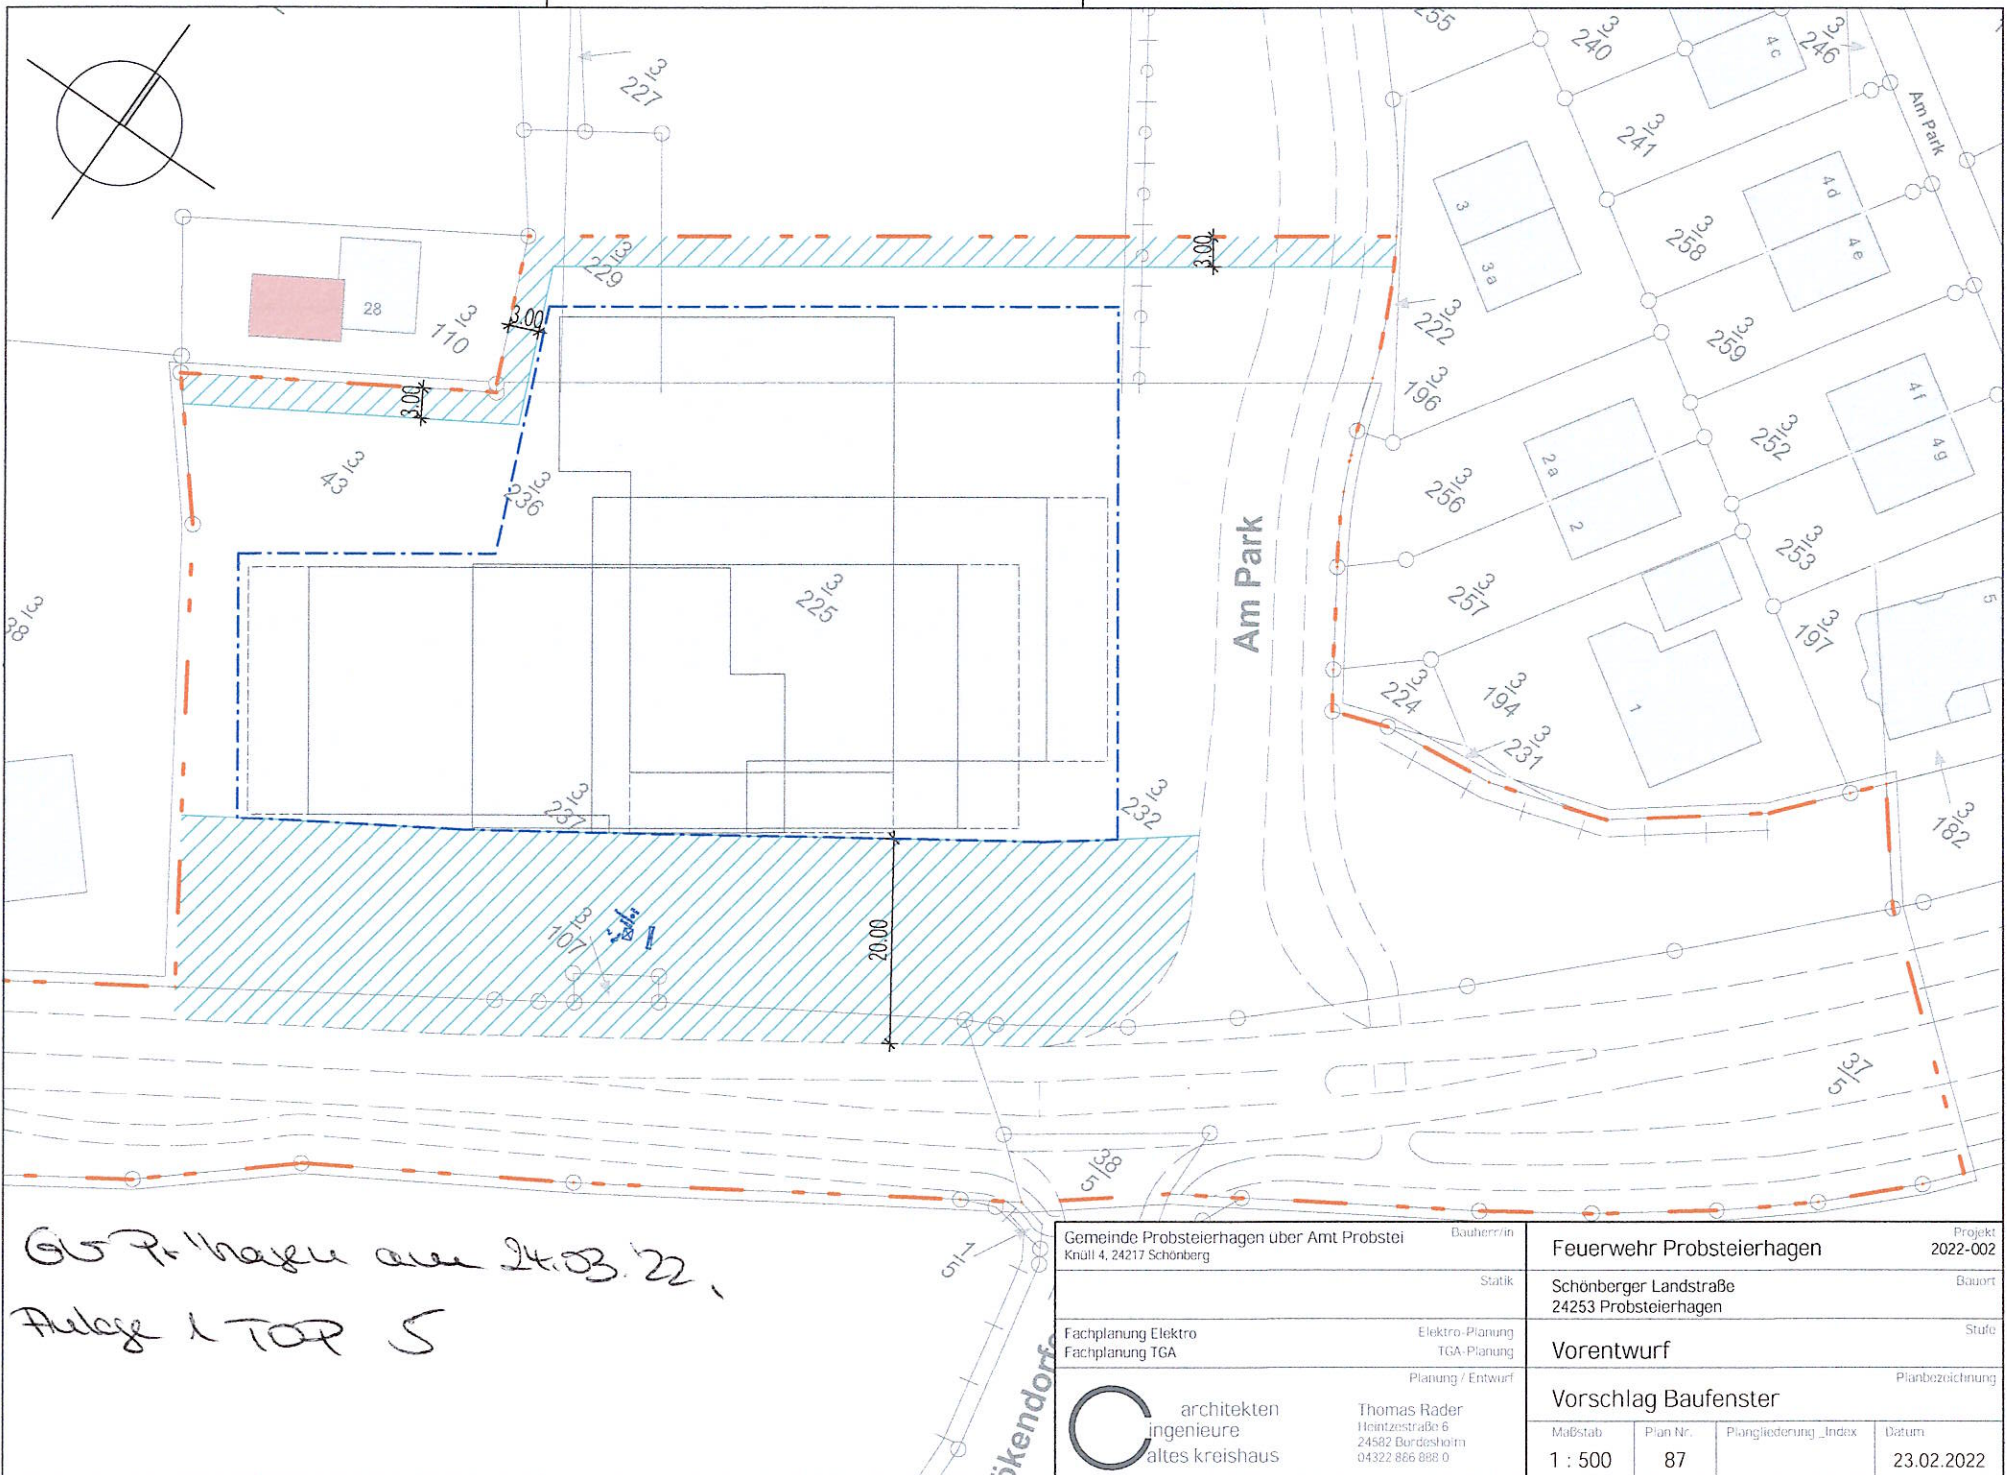

65 Probsteierhagen am 24.03.22,
 Anlage 1 TOP 5

Gemeinde Probsteierhagen über Amt Probstei Knüll 4, 24217 Schönberg		Bauherr/in		Projekt 2022-002	
Statik		Schönberger Landstraße 24253 Probsteierhagen		Bauort	
Fachplanung Elektro Fachplanung TGA		Elektro-Planung TGA-Planung		Stufe	
Planung / Entwurf		Vorentwurf		Planbezeichnung	
architekten ingenieure altes kreishaus		Thomas Rader Heintzstraße 6 24582 Bordesheim 04322 866 888 0		Vorschlag Baufenster	
Maßstab		Plan Nr.		Datum	
1 : 500		87		23.02.2022	
H/B = 297 / 420 (0.12m²)				Allplan 2017	