


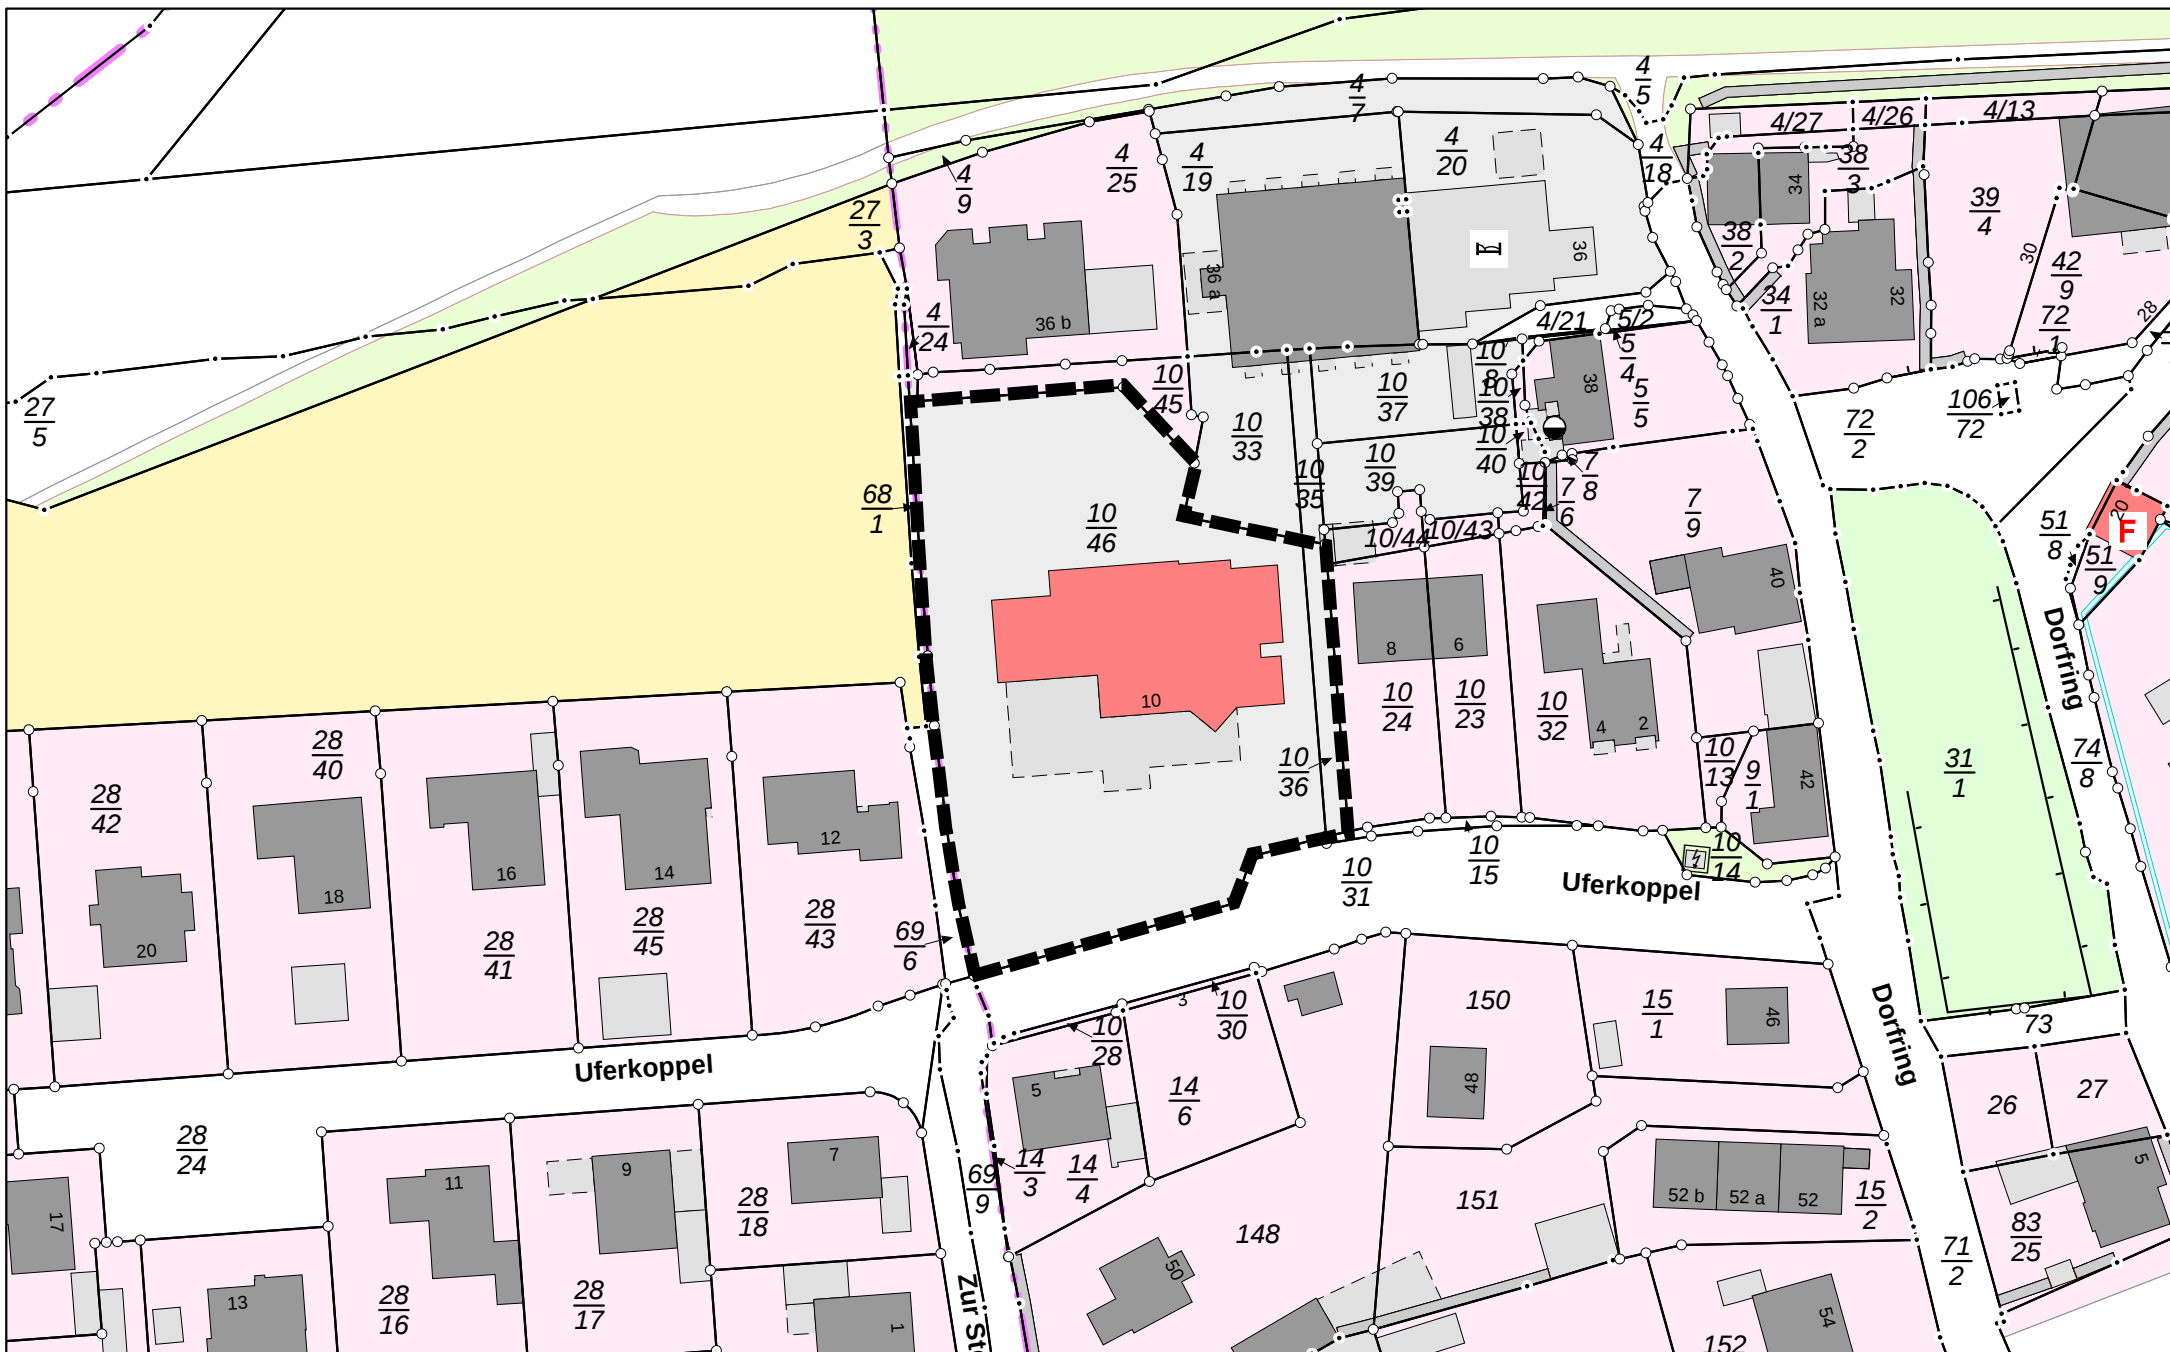

Amt Probstei
Knüll 4
24217 Schönberg
Datum: 10.03.2022

--- Geltungsbereich der 6. Änderung des Bebauungsplanes Nr. 2A

0 25 50 100 Meter

Maßstab
1:1.000

