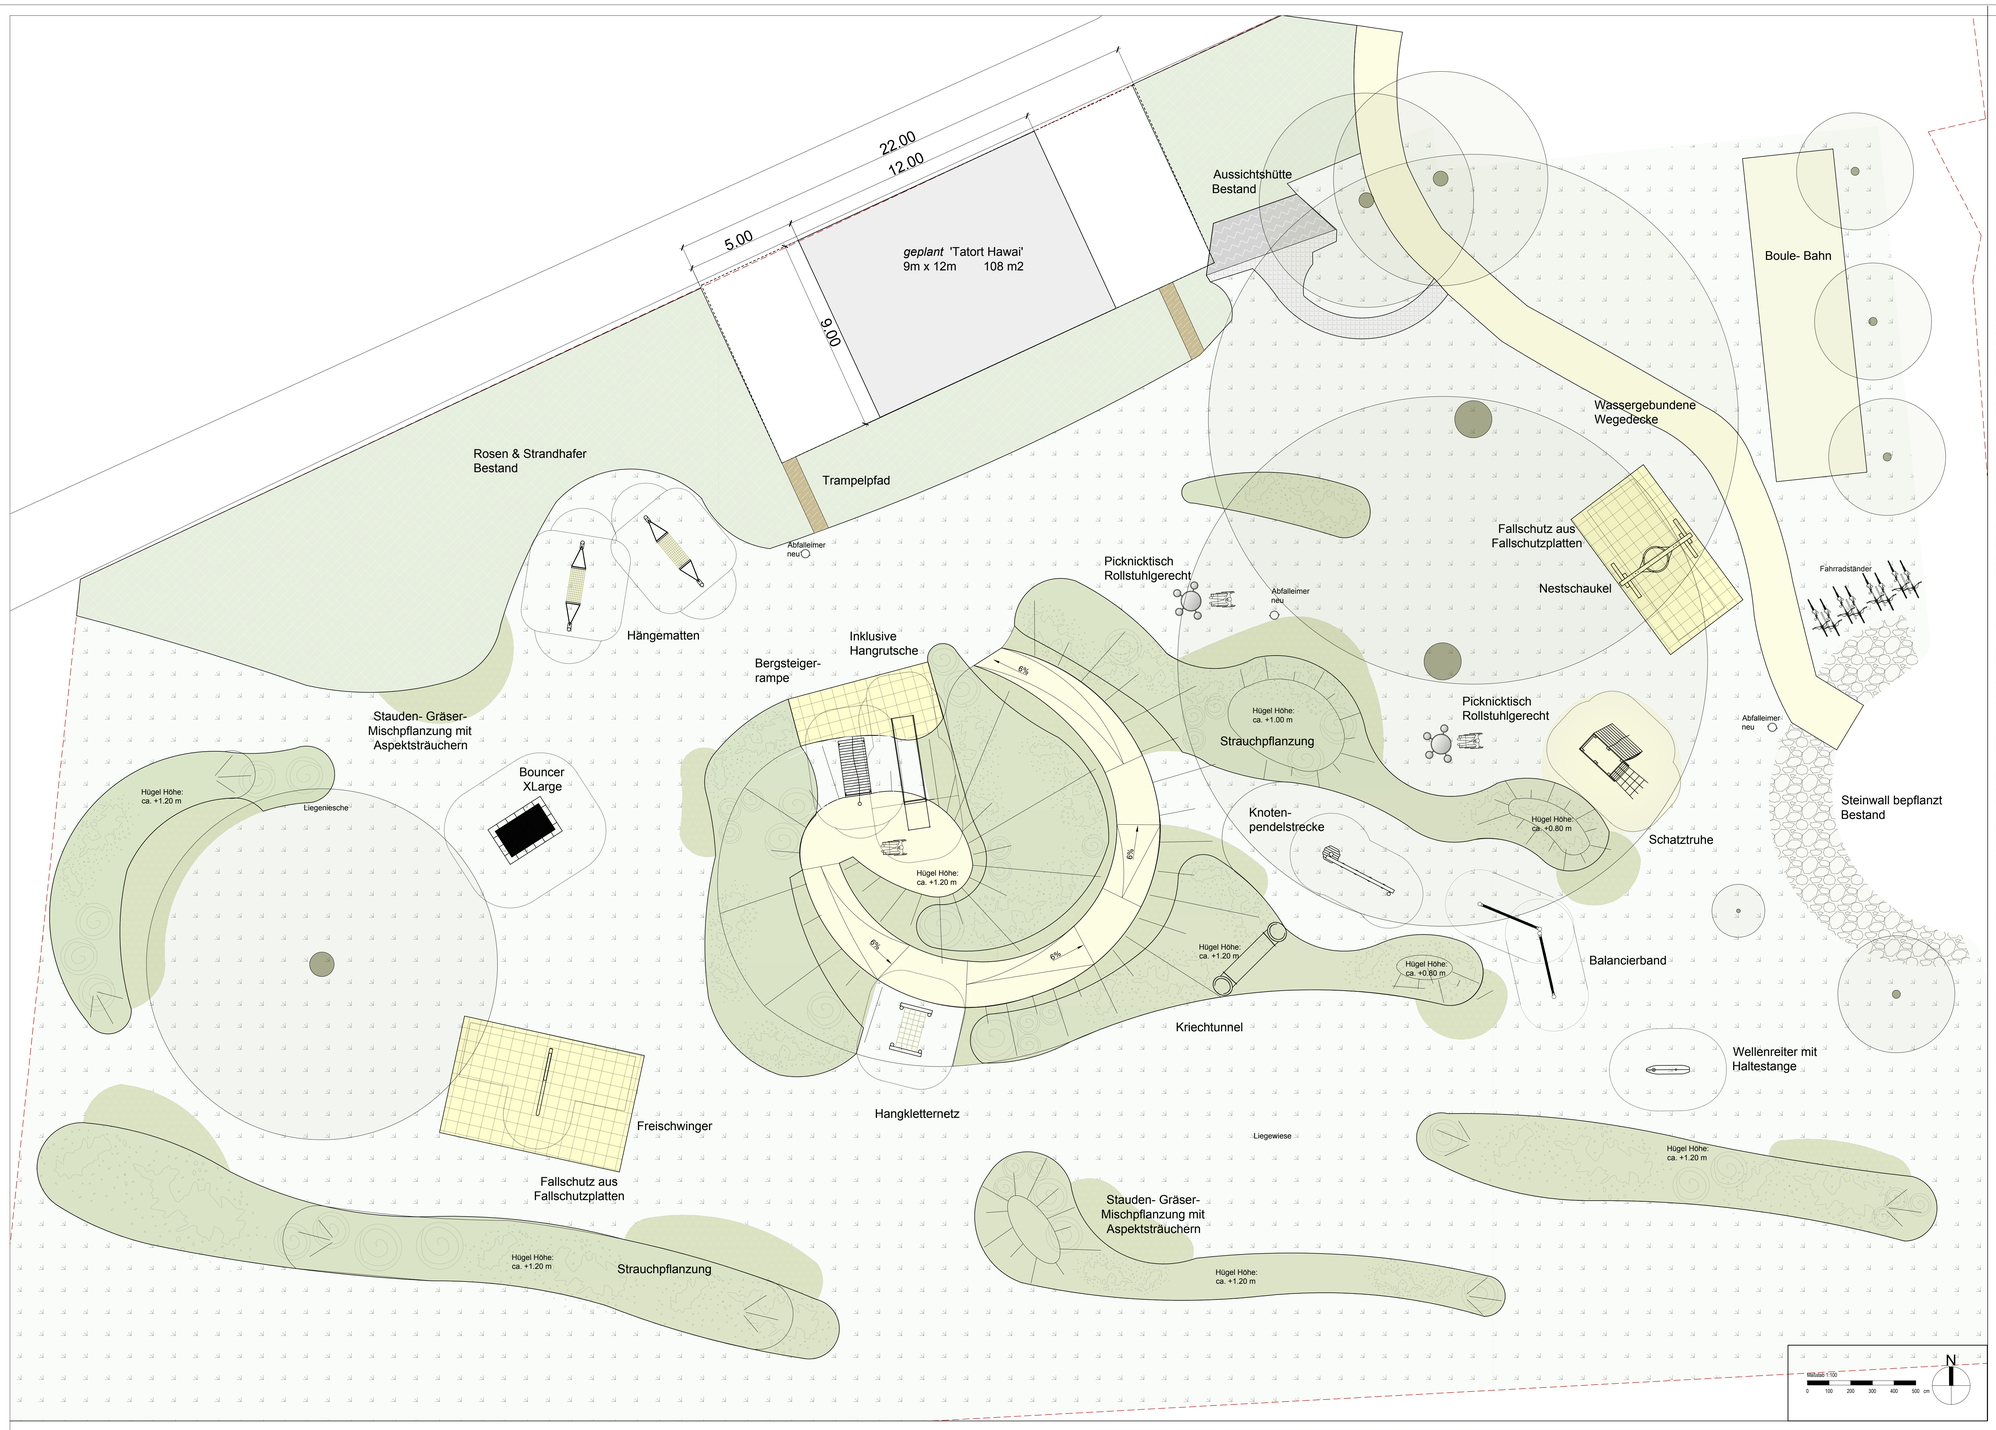

Inklusive Hangrutsche

Knotenpendelstrecke

Wellenreiter mit Haltestange

Freischwinger

Hängematte

Picknicktisch

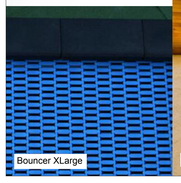
Bouncer XLarge

Fallschutzmatten

Kriechtunnel

Bergsteigerrampe

Balancierband

Hangkletternetz

Schatztruhe

Bauherr:	Amt Probstei Knüll 4 24217 Schönberg/ Holst.
Bauvorhaben:	Strandspielplatz "Uferkoppel" in der Gemeinde STEIN
Planart:	Lageplan
Leistungsphase §:	Entwurf
Plan-Nr.:	0315_LPH3_L-01
Maßstab:	1:100
Plangröße:	A0
Erstellungsdatum:	08.03.2022
Stand:	
Gez.:	SB/BT

RABERKORN
GARTEN - UND LANDSCHAFTS-ARCHITEKTUR
Wittenkrabe 1 F
23952 Lübeck
Telefon 0451-71888
info@planungsbuero-raberkorn.de