

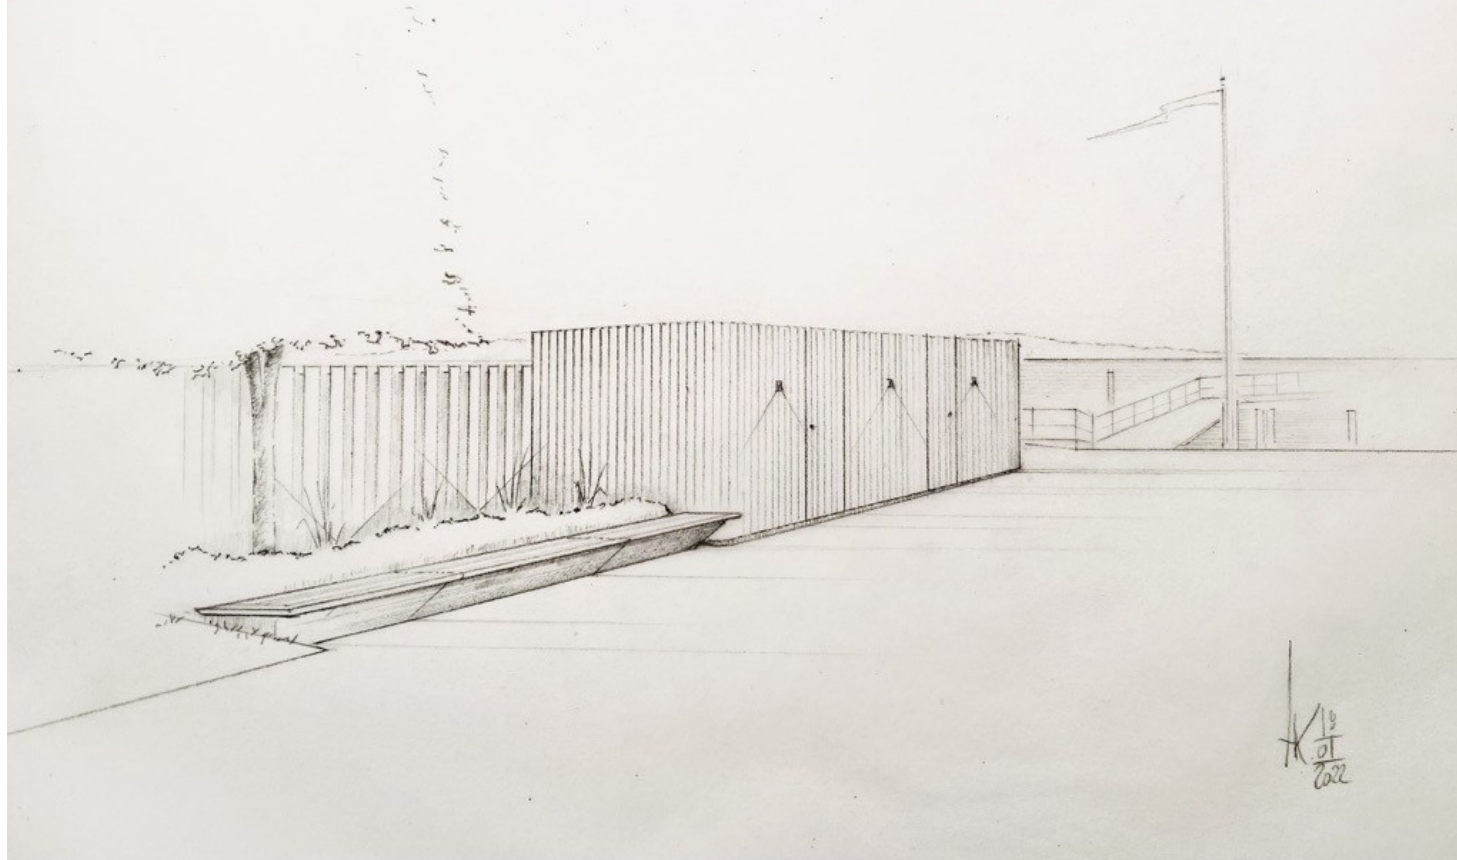


WERTSTOFFANLAGE HAFEN LABOE

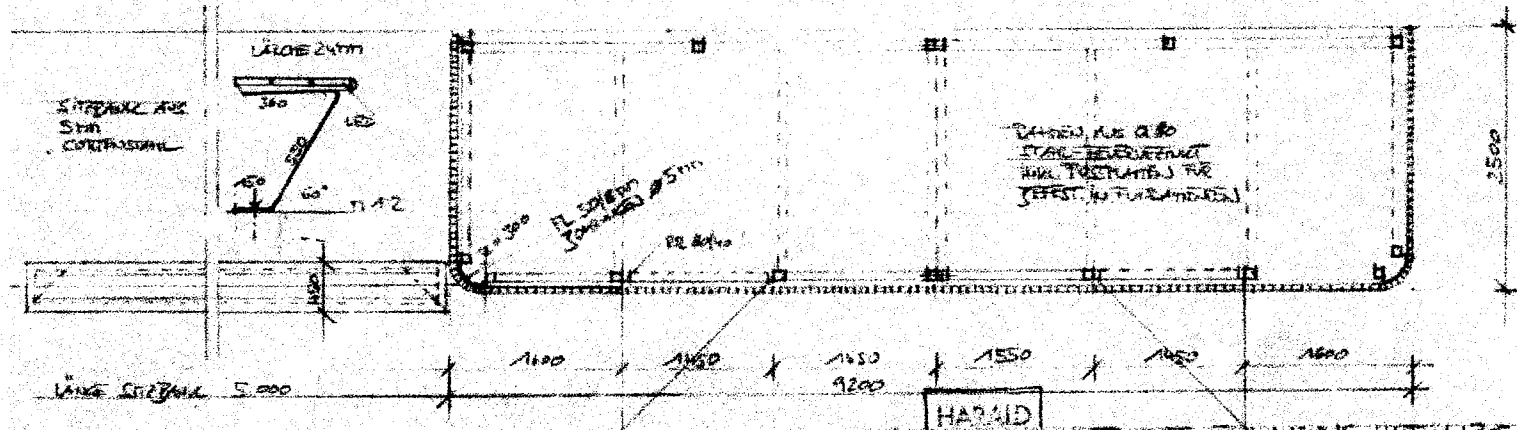

JELEFUNKS SIE LÄNGE 45/70. 2CHTASJ
AUF WA 45/70

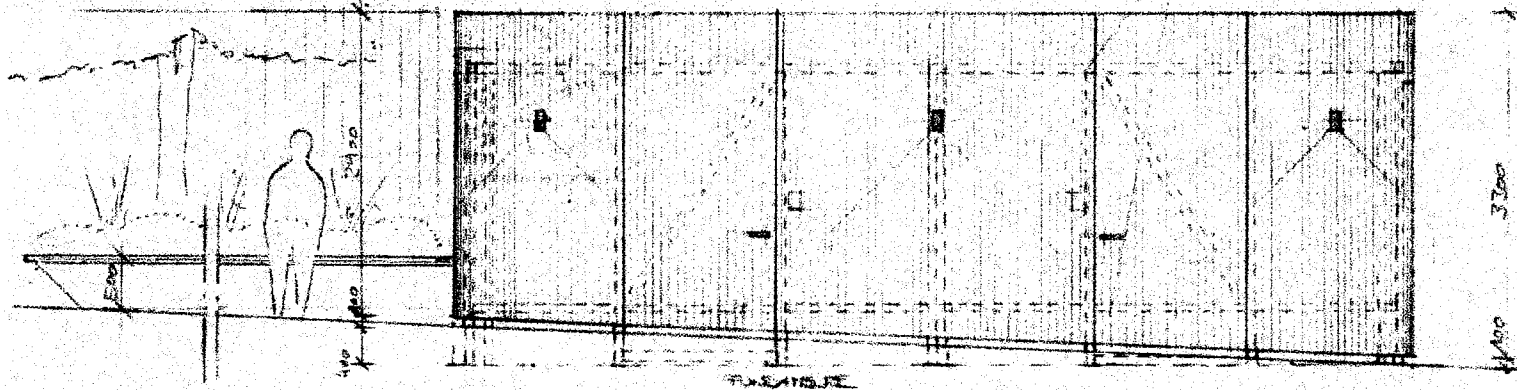

HAROLD
KRÜGER
ARCHITECT

WERKSTOFF-EDINAUSCH HAFES LAGE
H 1.50 6/02/2002

KOSTEN

1. Abbruch durch Bauhof Laboe	
2. Einzelfundamente, geschätzt, 12 St.	ca. 2.400,00
3. Stahl- Grundgestell, feuerverzinkt	ca. 9.169,56
4. Holz- Lamellenbekleidung, sib. Lärche	ca. 6.511,72
5. Wandleuchten, LED, geschätzt, 3 St.	ca. 750,00
6. Elektroinstallation durch Bauhof	
7. Planung, Architekt	ca. 3.990,00
Summe Netto zzgl. MwSt.	ca. 22.821,28

Zubehör - Dach -

1. Balkenlage, sib. Lärche	ca. 681,44
2. Wellblech, beschichtet	ca. 1.141,72
3. Dachrinne, Fallrohr	ca. 610,58
Summe	ca. 2.433,74

Summe Wertstoffanlage ca. 25.155,01

Zubehör - Bank -

1. Einzelfundamente, geschätzt, 4 St.	ca. 800,00
2. Bankgestell, 5 m, Cortenstahl	ca. 3.576,75
3. Holz Sitzfläche sib. Lärche	ca. 492,50
4. Leuchtband LED	ca. 500,00
Summe	ca. 5.369,25

Summe Gesamt

ca. 30.524,26
zzgl. MwSt.

Stand 13.04.2022 !