


Ausbauquerschnitt B - B Eichkamp

Station 0+070 Bepflanzung

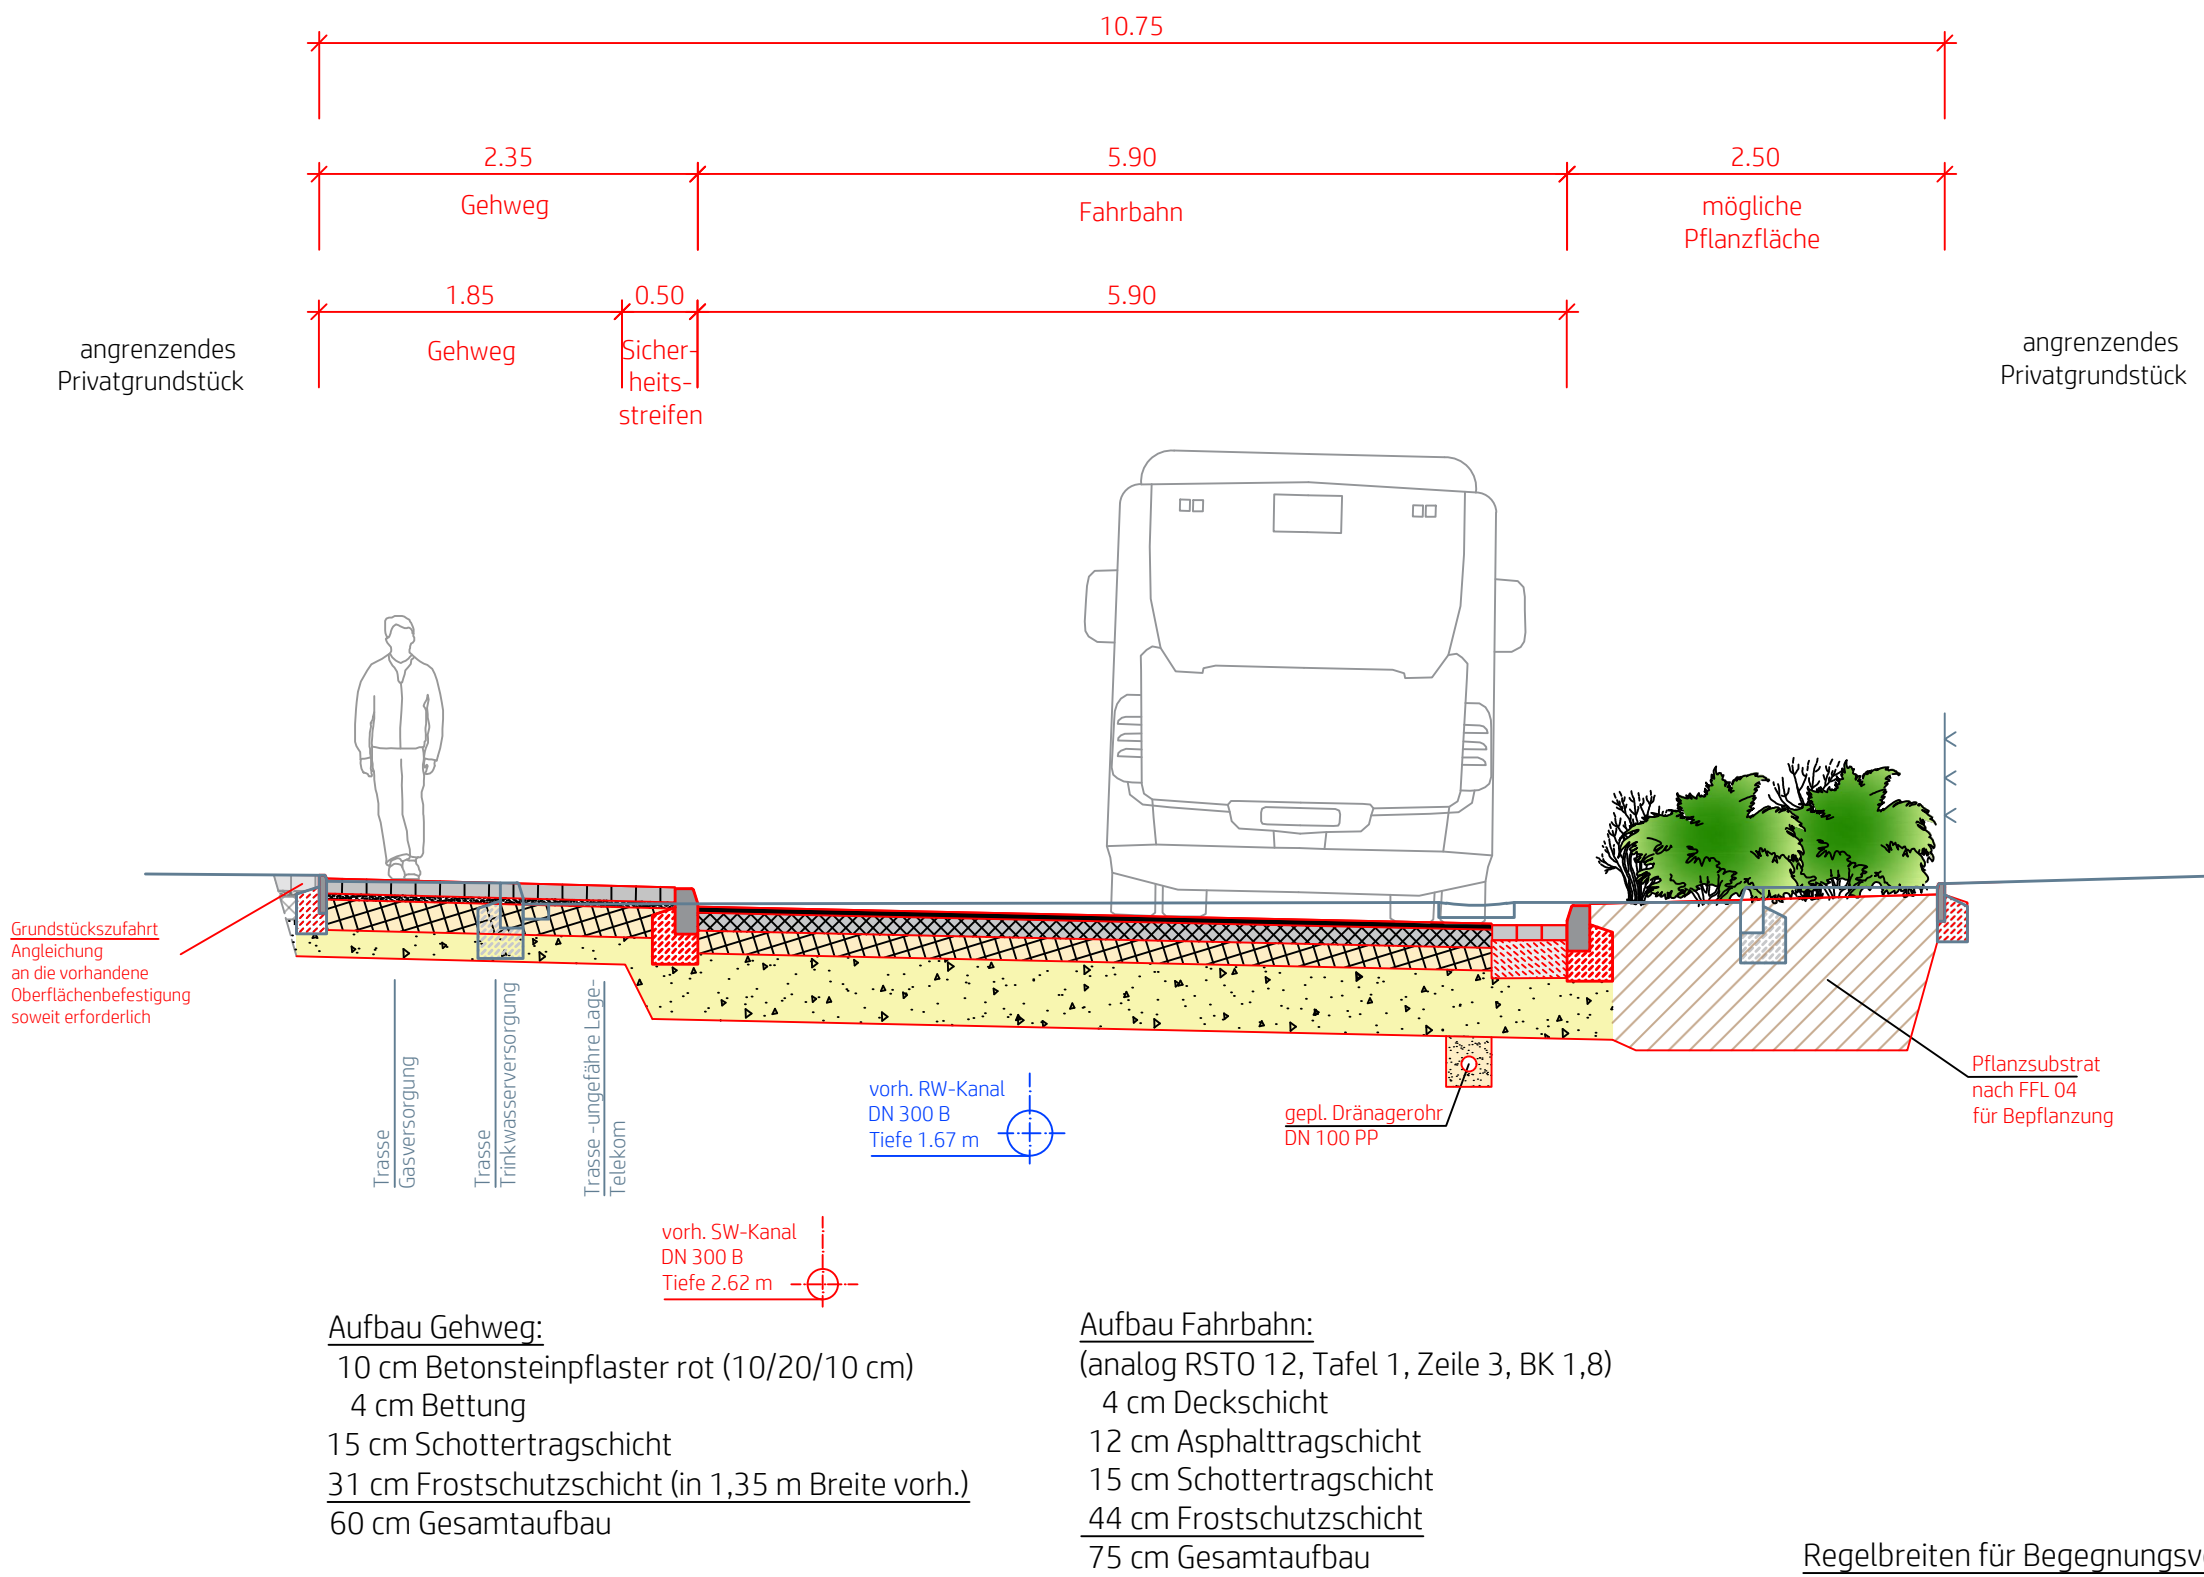

Aufbau Gehweg:
10 cm Betonsteinpflaster rot (10/20/10 cm)
4 cm Bettung
15 cm Schottertragschicht
31 cm Frostschuttschicht (in 1,35 m Breite vorh.)
60 cm Gesamtaufbau

Aufbau Fahrbahn:
(analog RSTO 12, Tafel 1, Zeile 3, BK 1,8)
4 cm Deckschicht
12 cm Asphalttragschicht
15 cm Schottertragschicht
44 cm Frostschuttschicht
75 cm Gesamtaufbau

Regelbreiten für Begegnungsverkehre gemäß RAST 06:
LKW / LKW = 6,35 m (5,90 m)*
PKW / LKW = 5,50 m (5,00 m)*
* Klammerwerte = beengte Verhältnisse

INDEX	DATUM	ART DER ÄNDERUNG	BEARBEITET	GEPRÜFT

IBL ingenieurbüro LEVSEN		Arne Levsen Beratende Ingenieure Projekt- und Bauleitung Kanalsanierungs - Berater		Neuheikendorfer Weg 37a 24226 Heikendorf Telefon 0431.570945- 0 Fax 0431.570945-20	
AUFTRAGGEBER					
		 Gemeinde Schönberg über das Amt Probstei Knüll 4 24217 Schönberg			
DATUM	18.08.2022	BAUVORHABEN	Gemeinde Schönberg	MAßSTAB	1 : 50
GEZEICHNET	Tafel		Straßensanierung Eichkamp	PROJEKT NR.	15/2022
BEARBEITET	Levsen	PLANBEZEICHNUNG	Ausbauquerschnitt B - B	BLATT NR.	2.3
GEPRÜFT	Levsen				