


Ausbauquerschnitt A - A Eichkamp

Station 0+065 Bestand

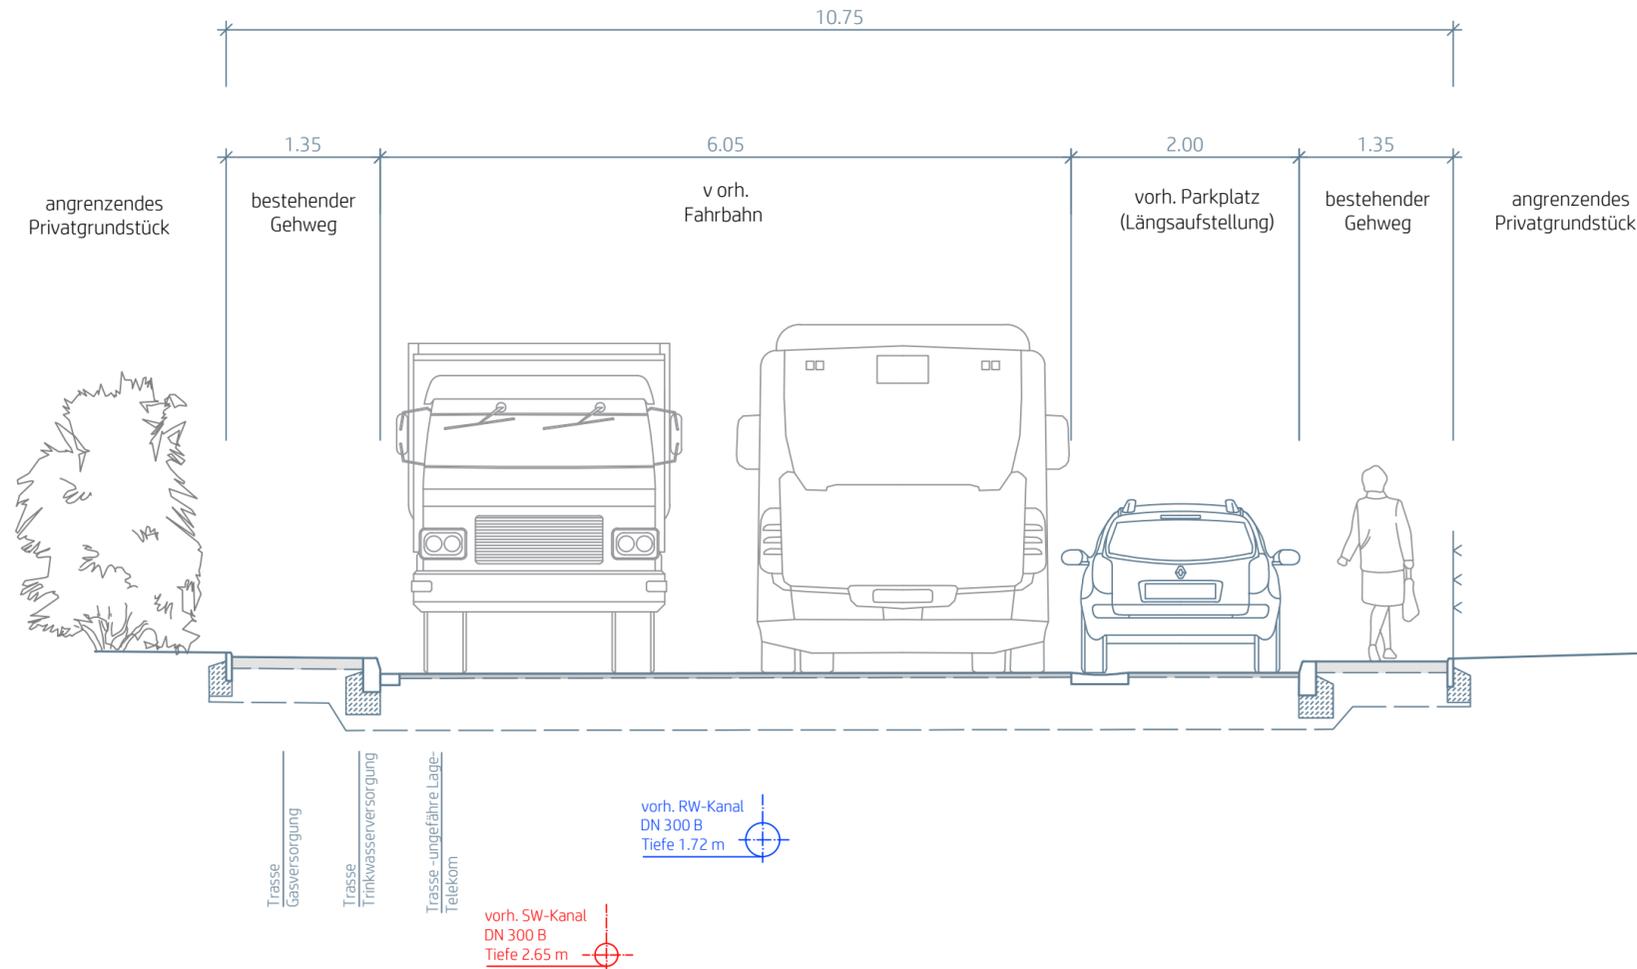

INDEX	DATUM	ART DER ÄNDERUNG	BEARBEITET	GEPRÜFT

ingenieurbüro **LEVSEN**

Arne Levsen
Beratende Ingenieure
Projekt- und Bauleitung
Kanalsanierungs - Berater

Neuheikendorfer Weg 37a
24226 Heikendorf
Telefon 0431.570945- 0
Fax 0431.570945-20

AUFTRAGGEBER

Gemeinde Schönberg
über das
Amt Probstei
Knüll 4
24217 Schönberg

DATUM	18.08.2022	BAUVORHABEN	Gemeinde Schönberg	MAßSTAB	1 : 50
GEZEICHNET	Tafel		Straßensanierung Eichkamp	PROJEKT NR.	15/2022
BEARBEITET	Levsen	PLANBEZEICHNUNG	Ausbauquerschnitt Bestand A - A	BLATT NR.	2.1
GEPRÜFT	Levsen				

Zuletzt bearbeitet am: 09.05.2022 von: ATafel
Dateipfad: L:\SV\2022\2022-15 Gemeinde Schönberg, Eichkamp + BHS barrierefrei\07 Pläne\01 CAD\Schönberg Eichkamp Ausbauquerschnitte.dwg