


Maßstab 1 : 3000

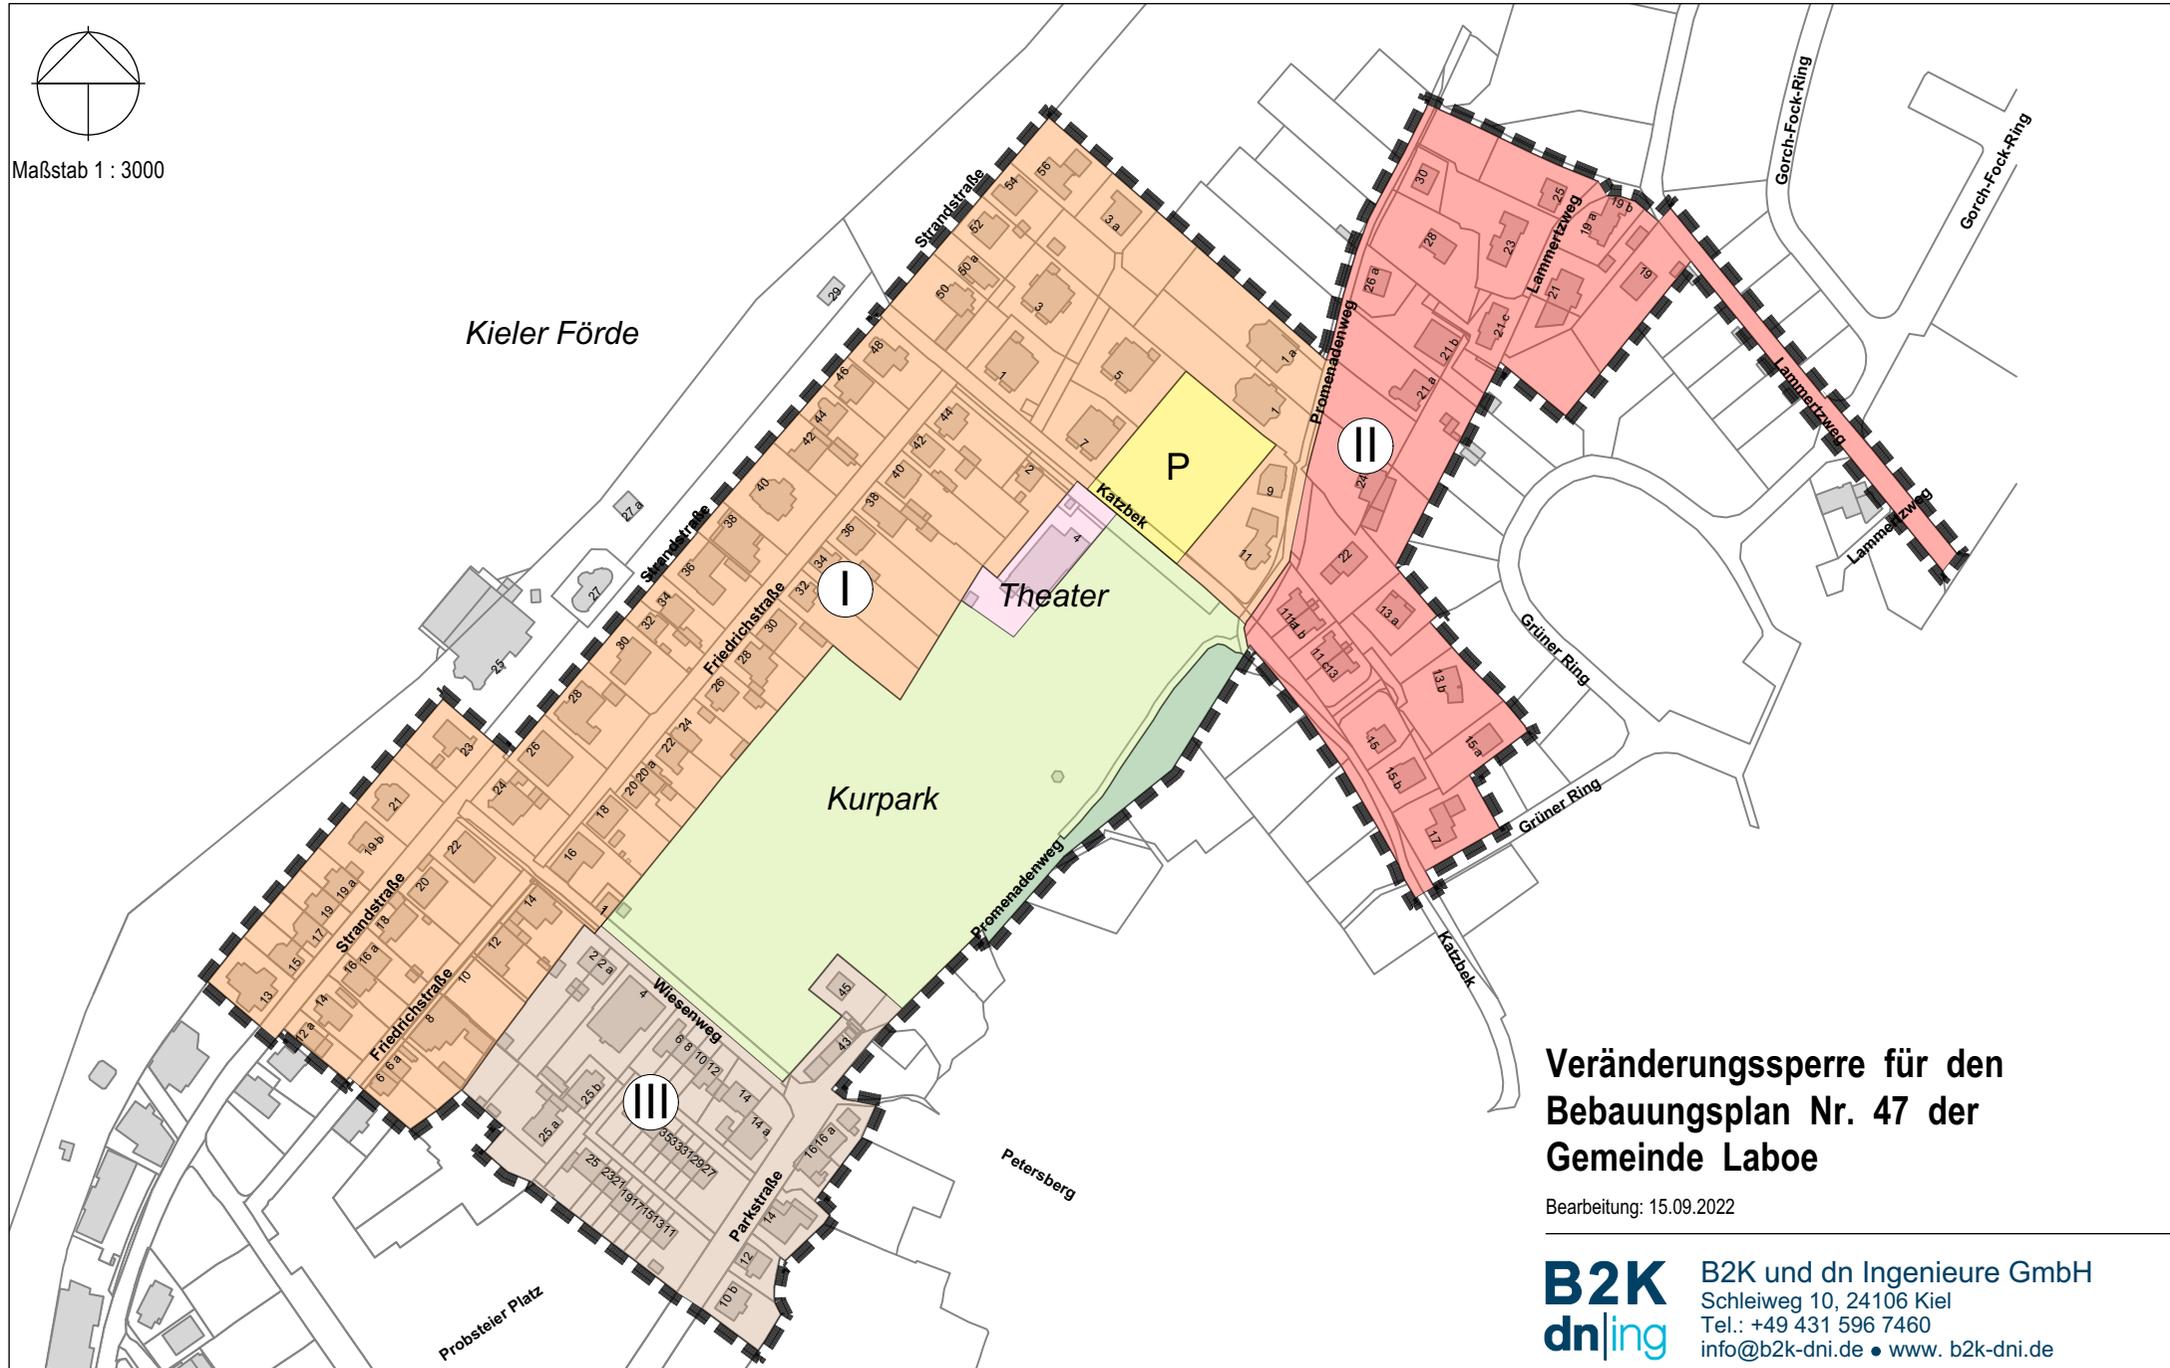

Veränderungssperre für den Bebauungsplan Nr. 47 der Gemeinde Laboe

Bearbeitung: 15.09.2022



B2K und dn Ingenieure GmbH
Schleiweg 10, 24106 Kiel
Tel.: +49 431 596 7460
info@b2k-dni.de • www. b2k-dni.de