


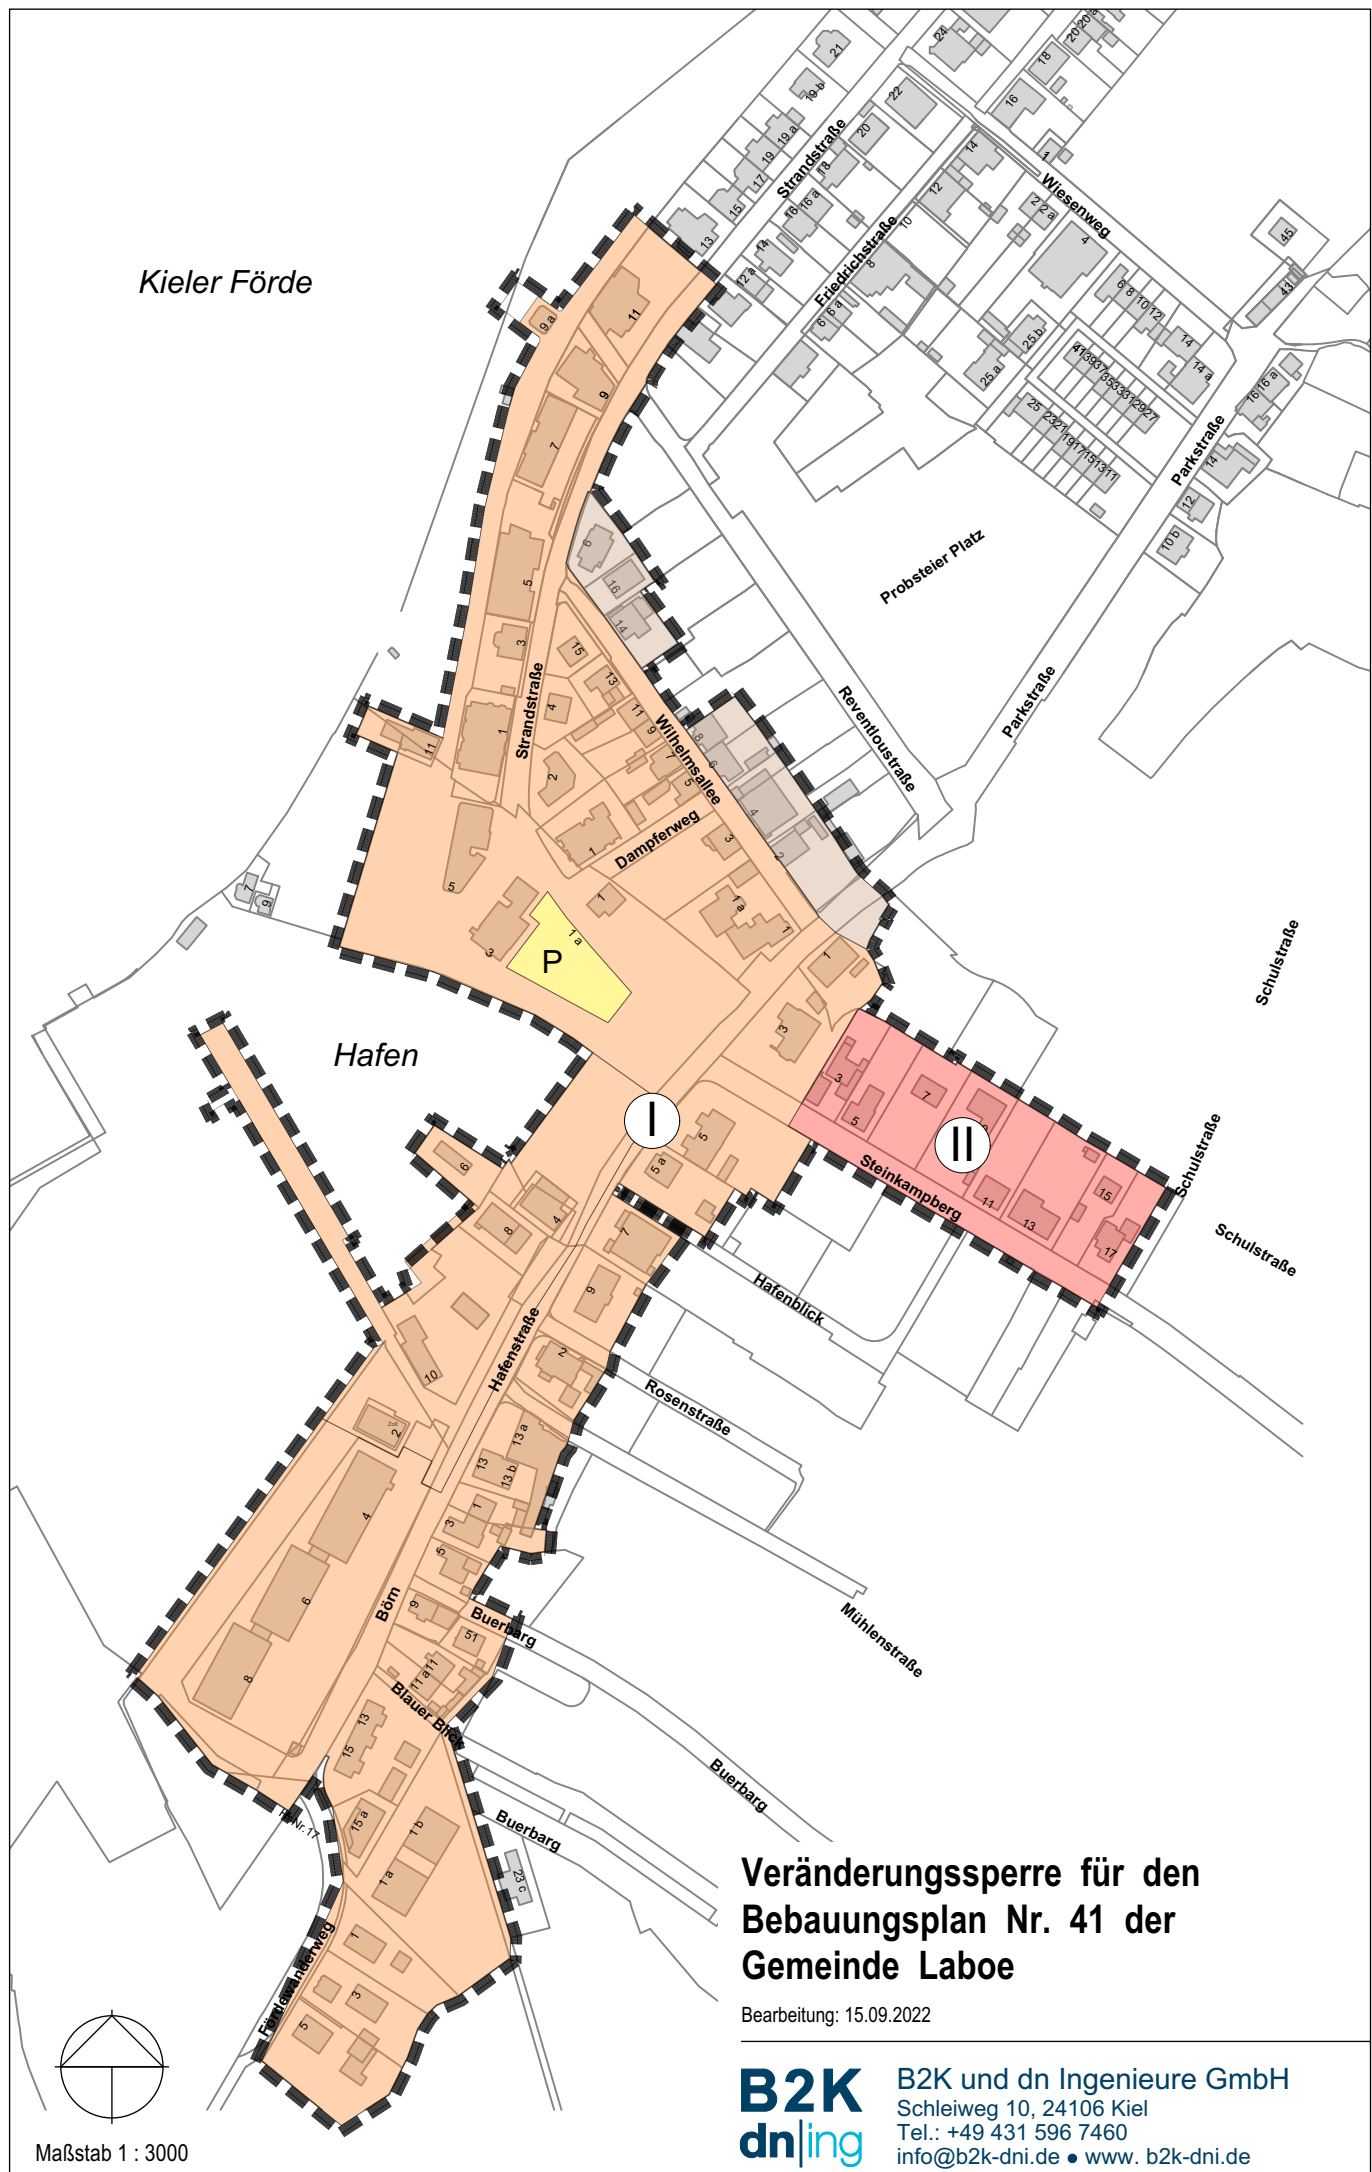

Kieler Förde

Hafen

Probsteier Platz

Mühlenstraße


Hafenblick

I

II

Veränderungssperre für den Bebauungsplan Nr. 41 der Gemeinde Laboe

Bearbeitung: 15.09.2022

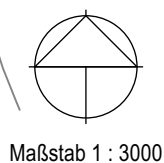

Maßstab 1 : 3000

B2K
dn|ing

B2K und dn Ingenieure GmbH
Schleiweg 10, 24106 Kiel
Tel.: +49 431 596 7460
info@b2k-dni.de • www. b2k-dni.de