



# PLANZEICHNUNG

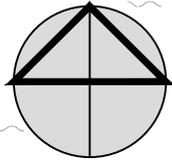

MAßSTAB 1 : 5000

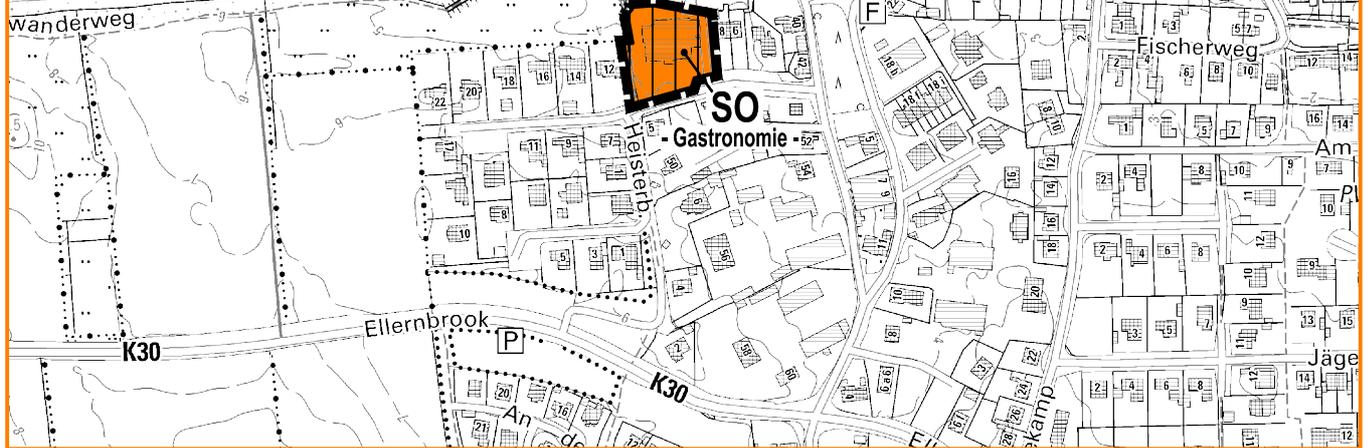

## ZEICHENERKLÄRUNG

PLANZEICHEN    ERLÄUTERUNGEN    RECHTSGRUNDLAGEN



GRENZE DES RÄUMLICHEN GELTUNGSBEREICHS



SONSTIGES SONDERGEBIET, MIT DER ZWECKBESTIMMUNG  
- GASTRONOMIE -

§ 5 Abs. 2 Nr. 1 BauGB  
§ 11 BauNVO

Berichtigung gemäß der 8. Änderung des Bebauungsplanes Nr. 2A für das Gebiet "Uferkoppel 10, Haus des Kurgastes" auf der Grundlage des § 13a Abs. 2 Nr. 2 Baugesetzbuch.

Stein, den .....

Siegelabdruck

Der Bürgermeister

Fassung zum Entwurfs- und Auslegungsbeschluss

Entwurf

Stand: 27. September 2022



## 17. ÄNDERUNG DES FLÄCHENNUTZUNGSPLANES DURCH BERICHTIGUNG DER GEMEINDE STEIN



**GUNTRAM BLANK**  
**ARCHITEKTURBÜRO**  
**FÜR STADTPLANUNG**

**BLÜCHERPLATZ 9 a**  
**24105 KIEL**  
Tel. 0431/5709190 Fax 5709199  
E-Mail-Adresse: info@gb-afs.de