

LABOE Promenade Übertragung Varianten

09.01.2023




AGENDA

1. Auswahl Variante
2. Konzept II und III
3. Materialvorschläge
4. Nächste Schritte




LABOE Promenade - Konzept zur Machbarkeitsstudie

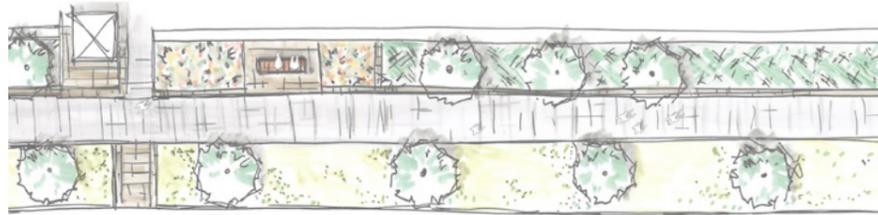


Variante I

Ausschluss aus Weiterbearbeitung, da die Variante zu stark am Bestand orientiert ist. Der Gestaltungsansatz ist zu konventionell. Die anderen beiden Varianten ermöglichen abwechslungsreichere Gestaltungsmöglichkeiten.

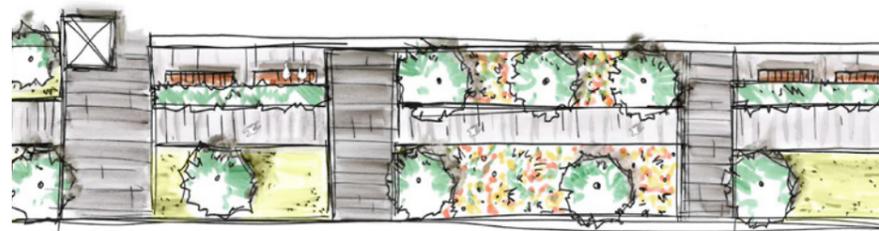

Variante II

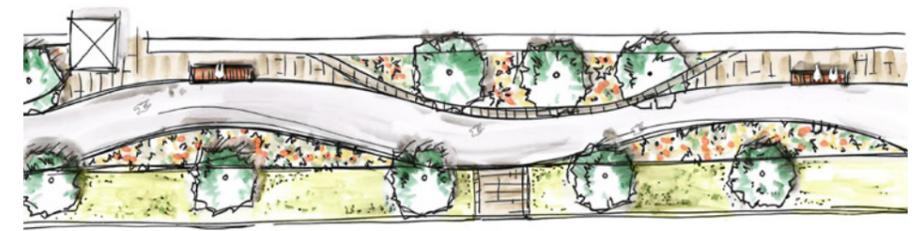


Variante III

Übertragung beider Varianten in Konzepte M 1:500



LABOE Promenade - Konzept II

Übertragung Konzept Querungen Übersichtsplan

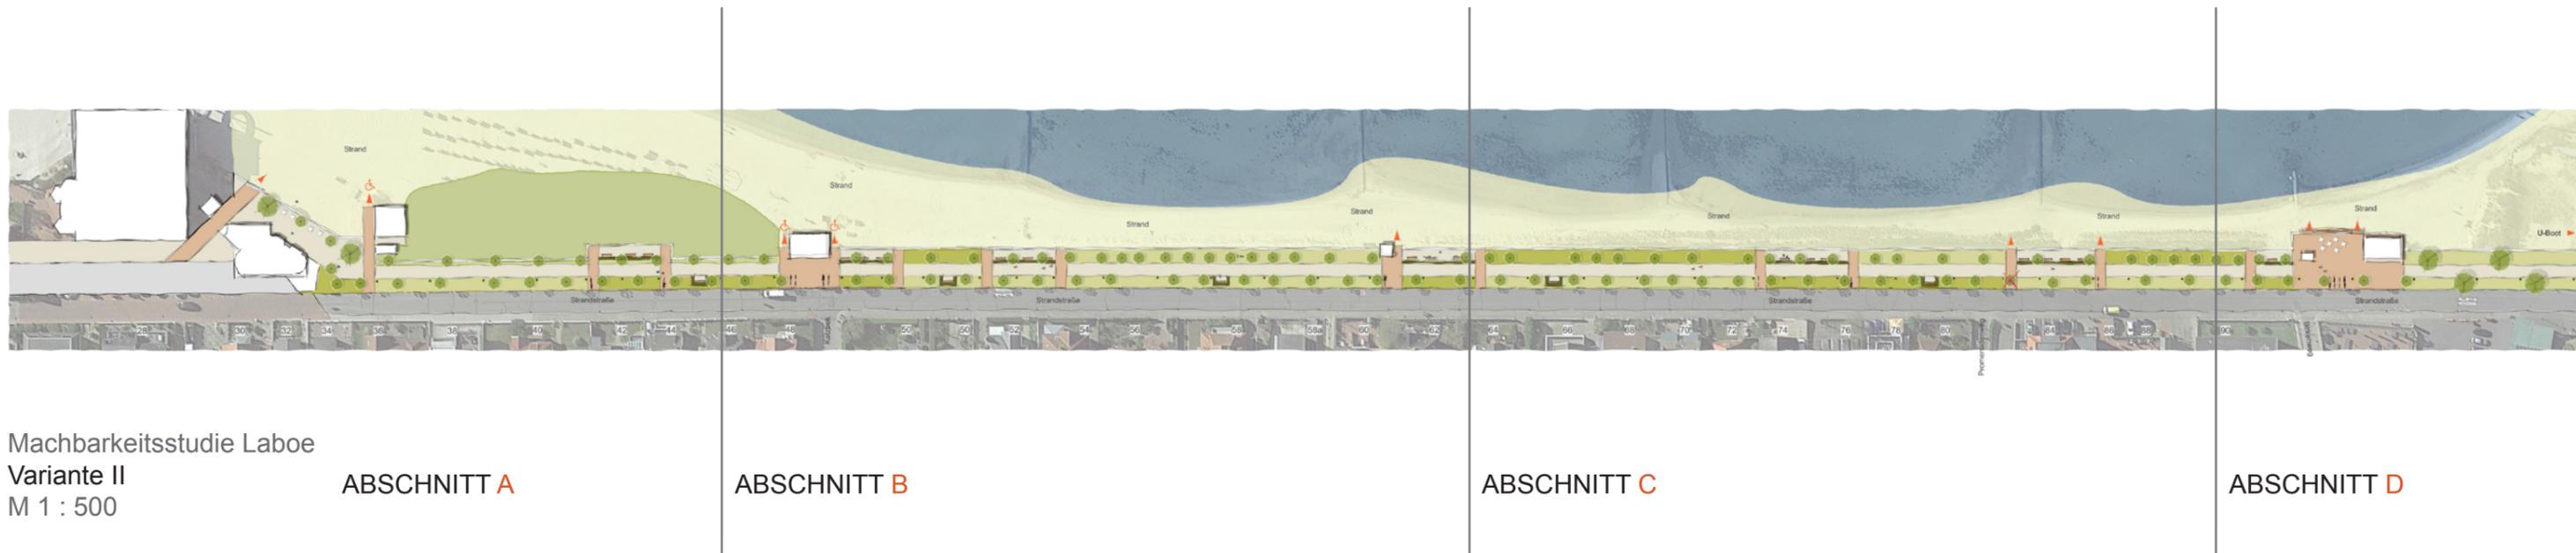


Machbarkeitsstudie Laboe
Variante II
M 1 : 500

ABSCHNITT A

ABSCHNITT B

ABSCHNITT C

ABSCHNITT D

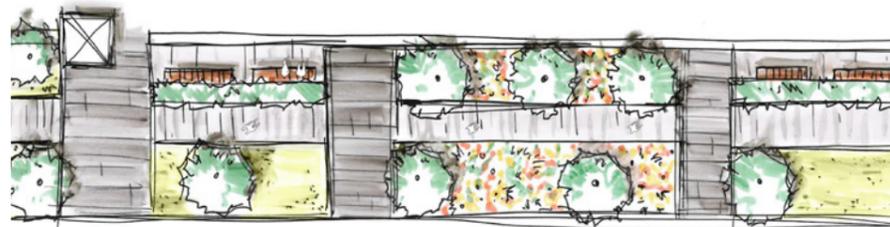

Variante II

<p>Grundsätzliches Gestaltungsprinzip</p>	<p>Variante II</p> <ul style="list-style-type: none"> • Unterbrechungen des stringenten Promenadenverlaufes durch aufgeweitete Querungen und Unterteilung in Themensegmente mit Aufenthaltsqualität • Fokussierung oder Hinführung zum Strand, Einbezug / Markierung der Kioske
<p>Gestaltungselemente</p>	<p>Oberflächen:</p> <ul style="list-style-type: none"> • Betonsteinpflasterweg 3,50 m Breite • Querungen beidseitig des Hauptweges - Betonung Sitzbereiche und Strandzugänge • unterschiedliche Farbigkeit und Formate der Betonsteine der Querungen und des Promenadenweges <p>Ausstattung:</p> <ul style="list-style-type: none"> • durchgängiges einheitliches Mauerelement, Blick zum Strand möglich • Sitzmöglichkeiten mit Blick auf Strand, vorhandenes Gestaltungselement Heckenblock wird als Schutz/Abgrenzung wieder aufgenommen • Erhalt notwendiger Beschilderung • Verortung Fahrradbügel in Querungsbereichen • neue Beleuchtungselemente <p>Pflanzen/Grünflächen:</p> <ul style="list-style-type: none"> • Erhalt kugelförmig geschnittener Ahornbäume • In Teilbereichen abwechslungsreiche Begrünung beidseitig des Promenadenweges • teilweise Erhalt der bestehenden Rasenflächen



LABOE Promenade - Konzept II



Mastleuchten
straßenseitig

Fahrradbügel
Querung


Machbarkeitsstudie Laboe
Variante II
M 1 : 500



ABSCHNITT A



LABOE Promenade - Konzept II

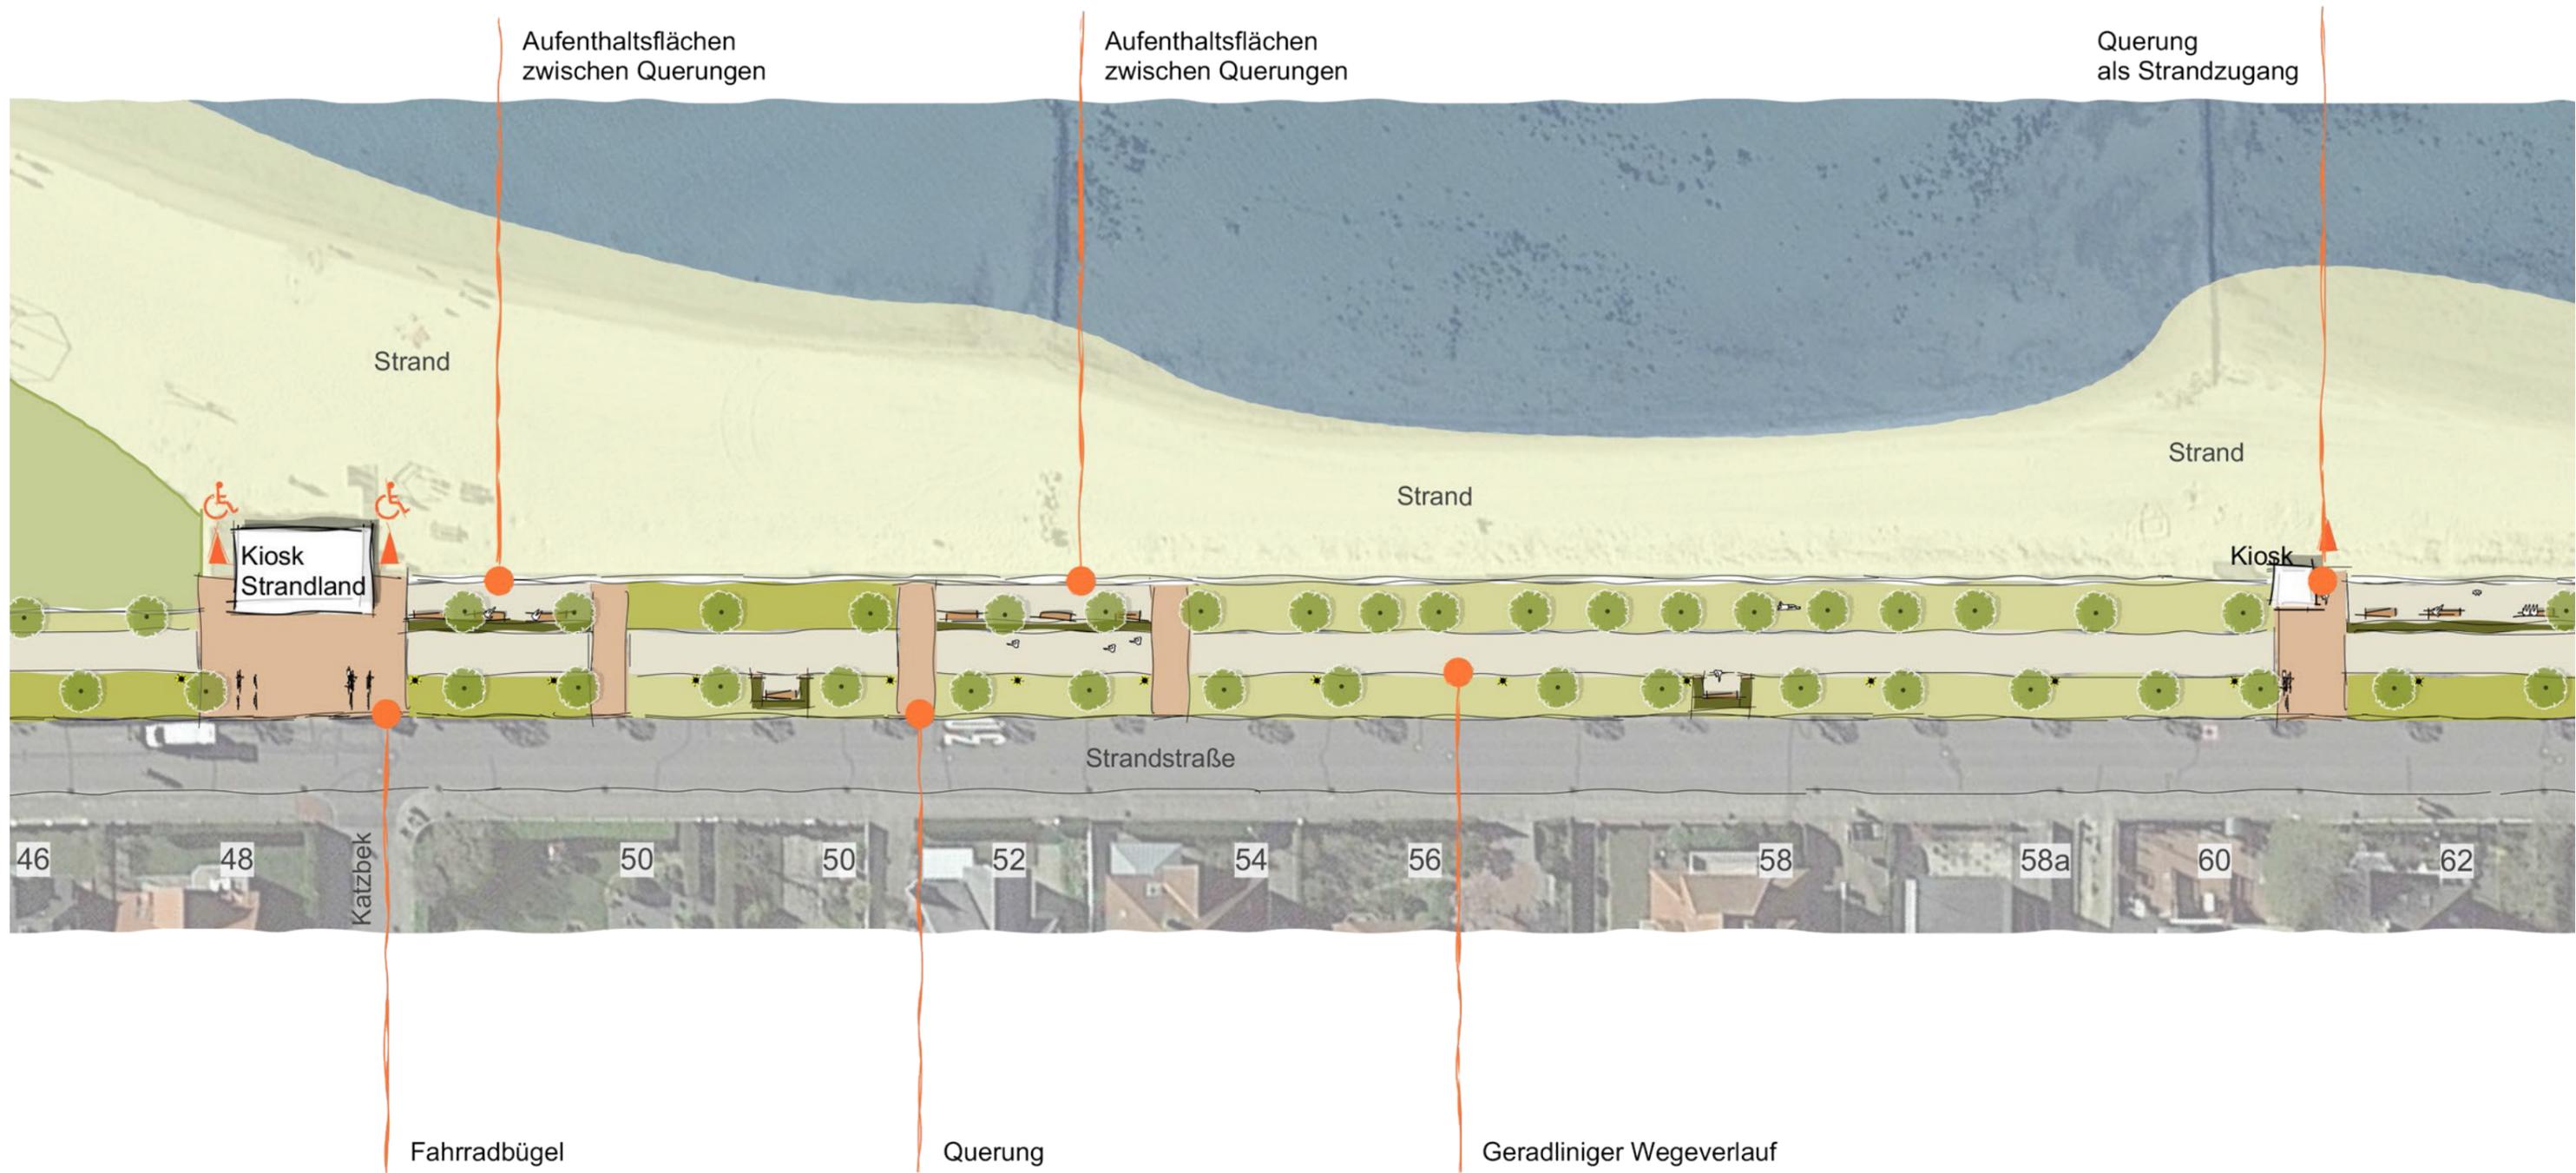


Machbarkeitsstudie Laboe
Variante II
M 1 : 500




ABSCHNITT B



LABOE Promenade - Konzept II

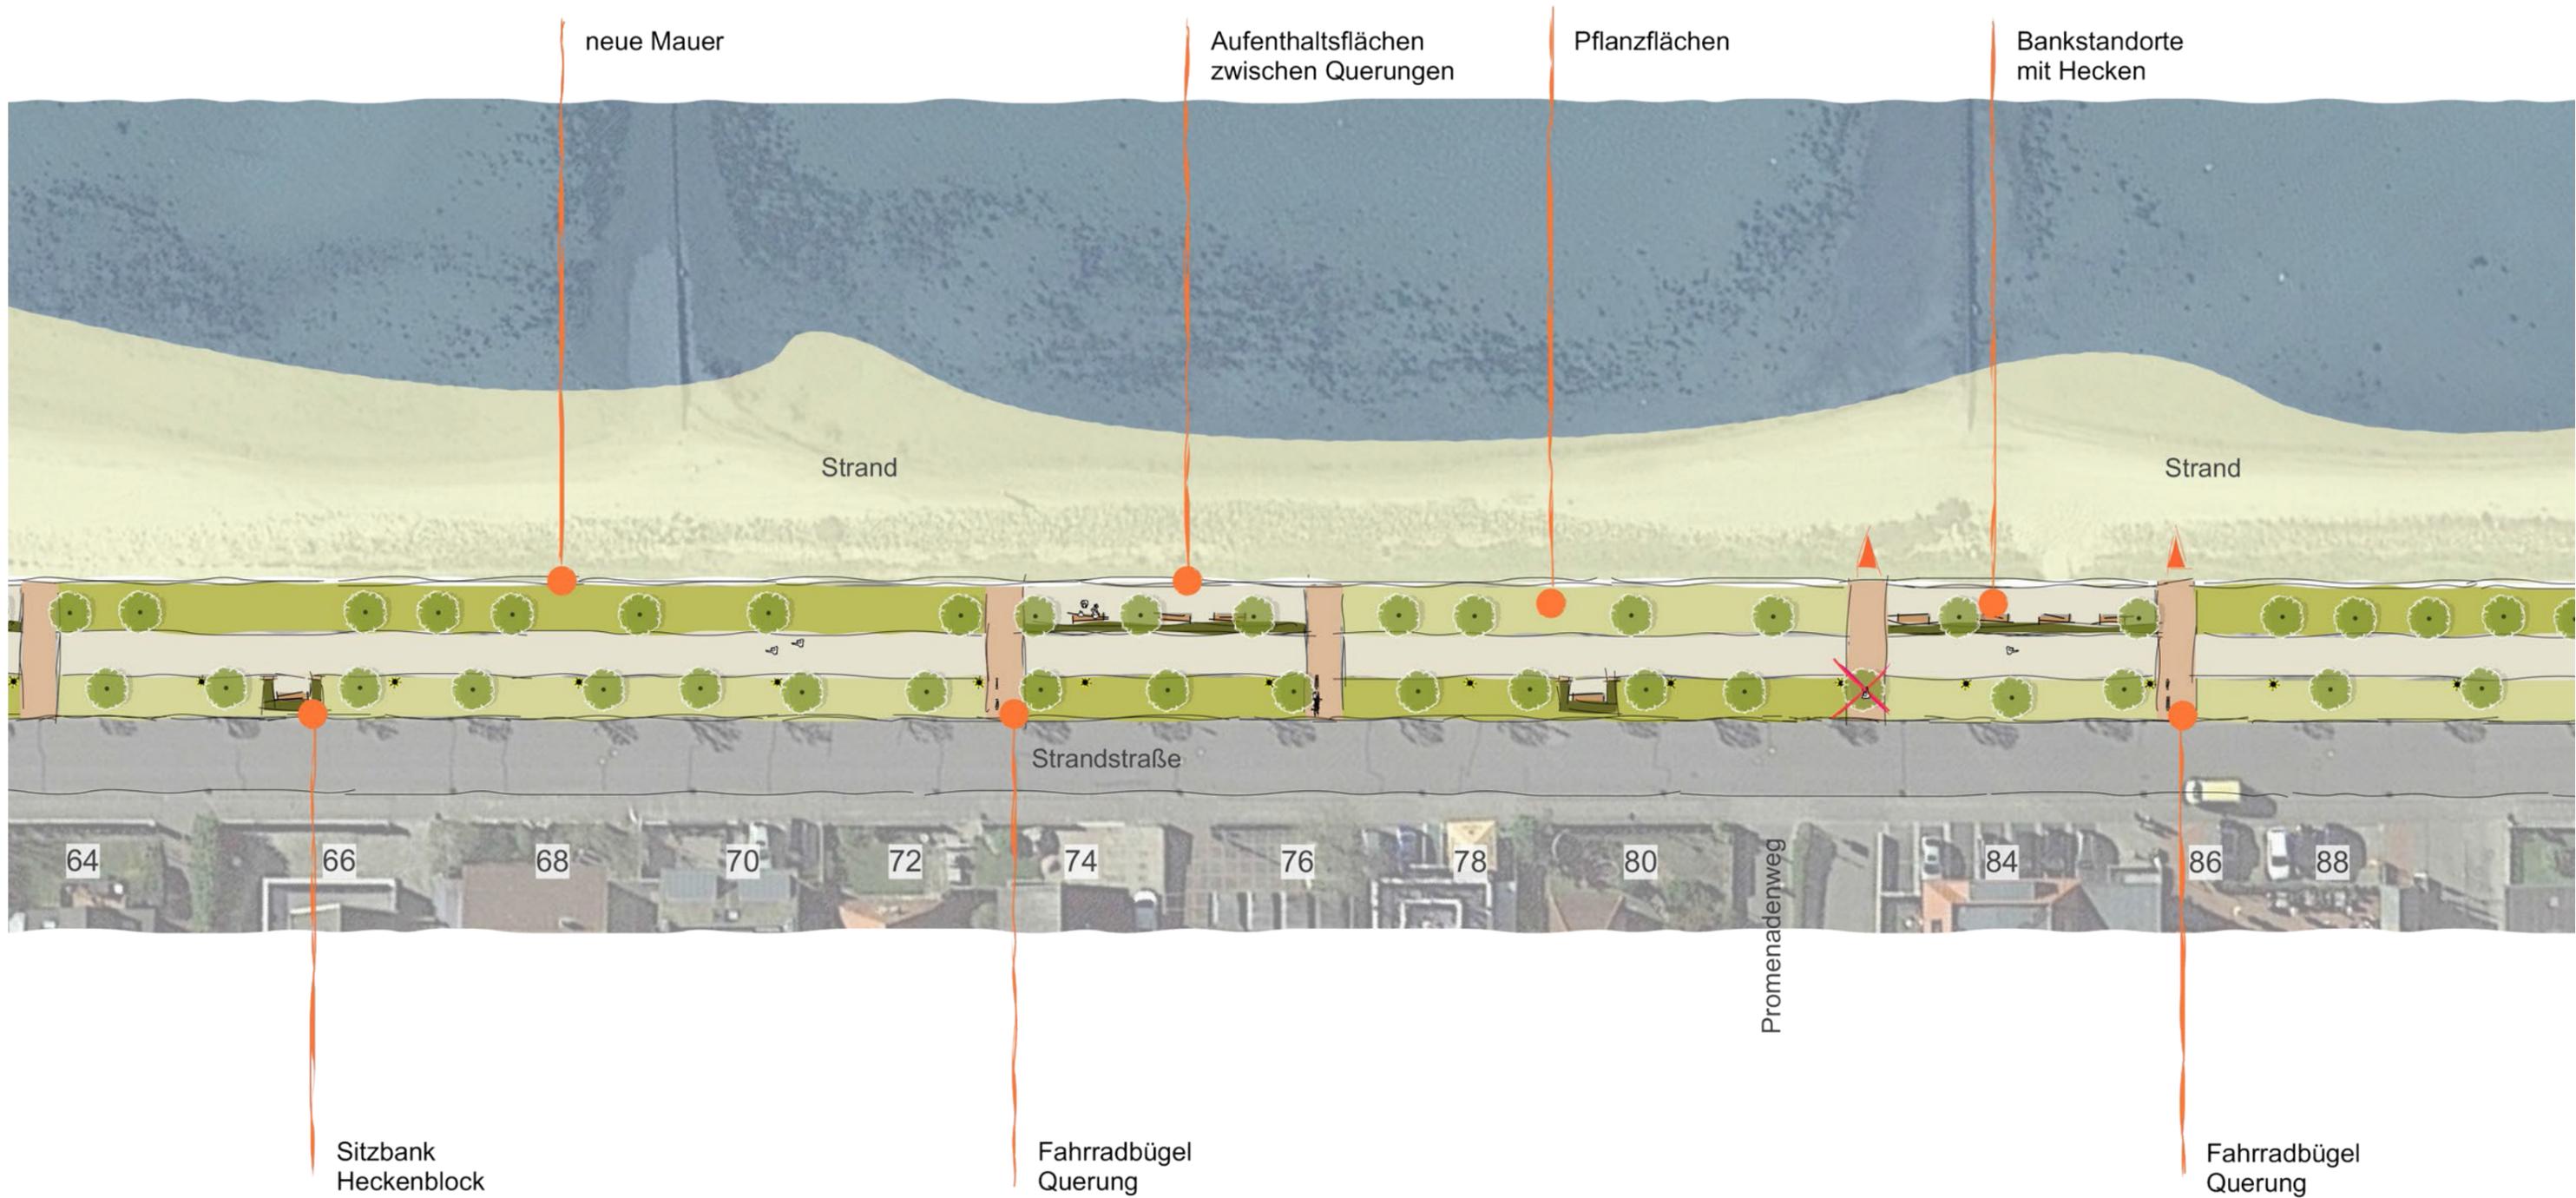

Machbarkeitsstudie Laboe
 Variante II
 M 1 : 500

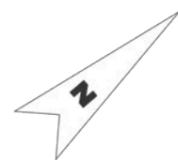


ABSCHNITT C



LABOE Promenade - Konzept II



Machbarkeitsstudie Laboe
Variante II
M 1 : 500

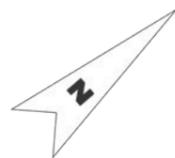


ABSCHNITT D



LABOE Promenade - Konzept III A

Übertragung Konzept Verschwindende Wegebeziehungen Übersichtsplan

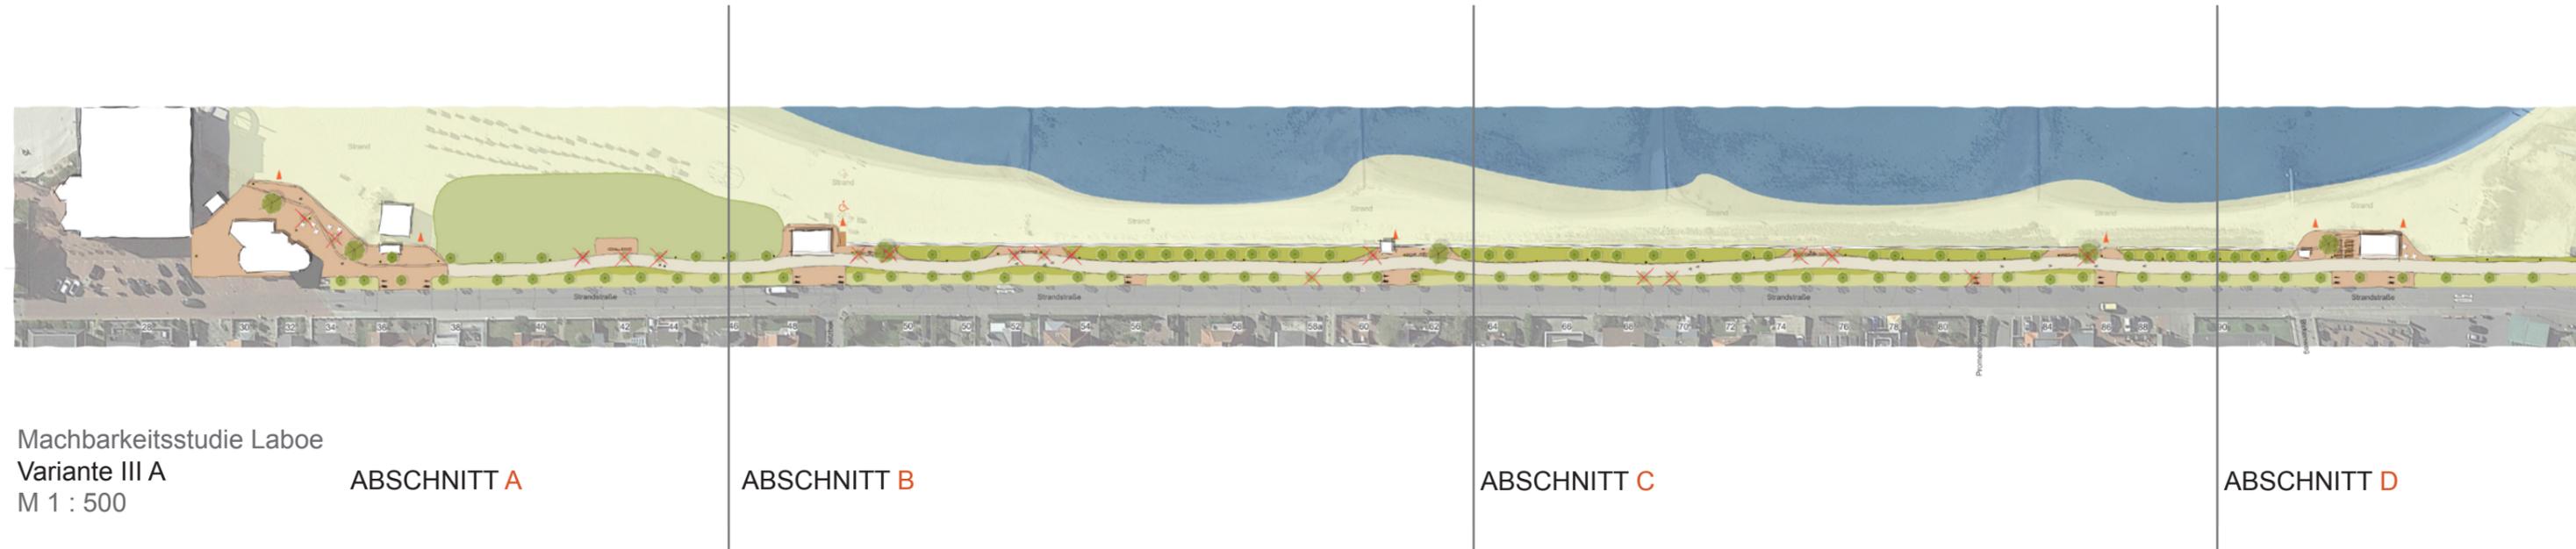


Machbarkeitsstudie Laboe
Variante III A
M 1 : 500

ABSCHNITT A

ABSCHNITT B

ABSCHNITT C

ABSCHNITT D

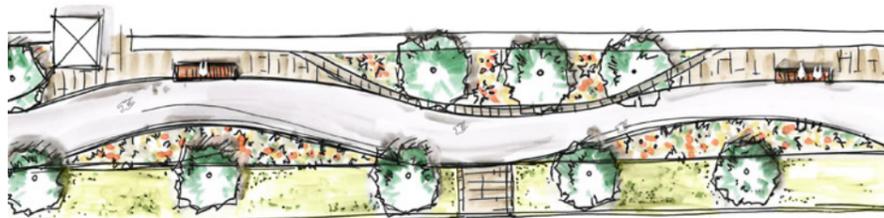


Variante III


Variante III A	
Grundsätzliches Gestaltungsprinzip	<ul style="list-style-type: none"> • Wegebeziehungen schaffen kleine Platzflächen an den Kiosken und Strandzugängen • Promenade öffnet sich mit abgerundeter Formsprache mehr zum Strand, Abschirmung der Promenade zur Straße • verschwindender Wegeverlauf • nur funktionale Querungen, Aufweitungen an Strandzugängen
Gestaltungselemente	<p>Oberflächen:</p> <ul style="list-style-type: none"> • Wegebreite 3,50 m aus Betonsteinpflaster, helle Farbgebung • Querungen und Pflasterbereiche an Mauerelementen aus Klinker <p>Ausstattung:</p> <ul style="list-style-type: none"> • durchgängiges einheitliches Mauerelement, Blick zum Strand möglich • Sitzmöglichkeiten als Gestaltungselement innerhalb der platzartigen Aufweitungen, Blick auf das Wasser möglich bzw. beidseitig nutzbar • Erhalt notwendiger Beschilderung • Verortung Fahrradbügel in Querungsbereichen • neue Beleuchtungselemente <p>Pflanzen/Grünflächen:</p> <ul style="list-style-type: none"> • Wegfall einiger kugelförmig geschnittener Ahornbäume • neuer Promenadenweg wird durch abwechslungsreiche Pflanzung eingefasst



LABOE Promenade - Konzept III A

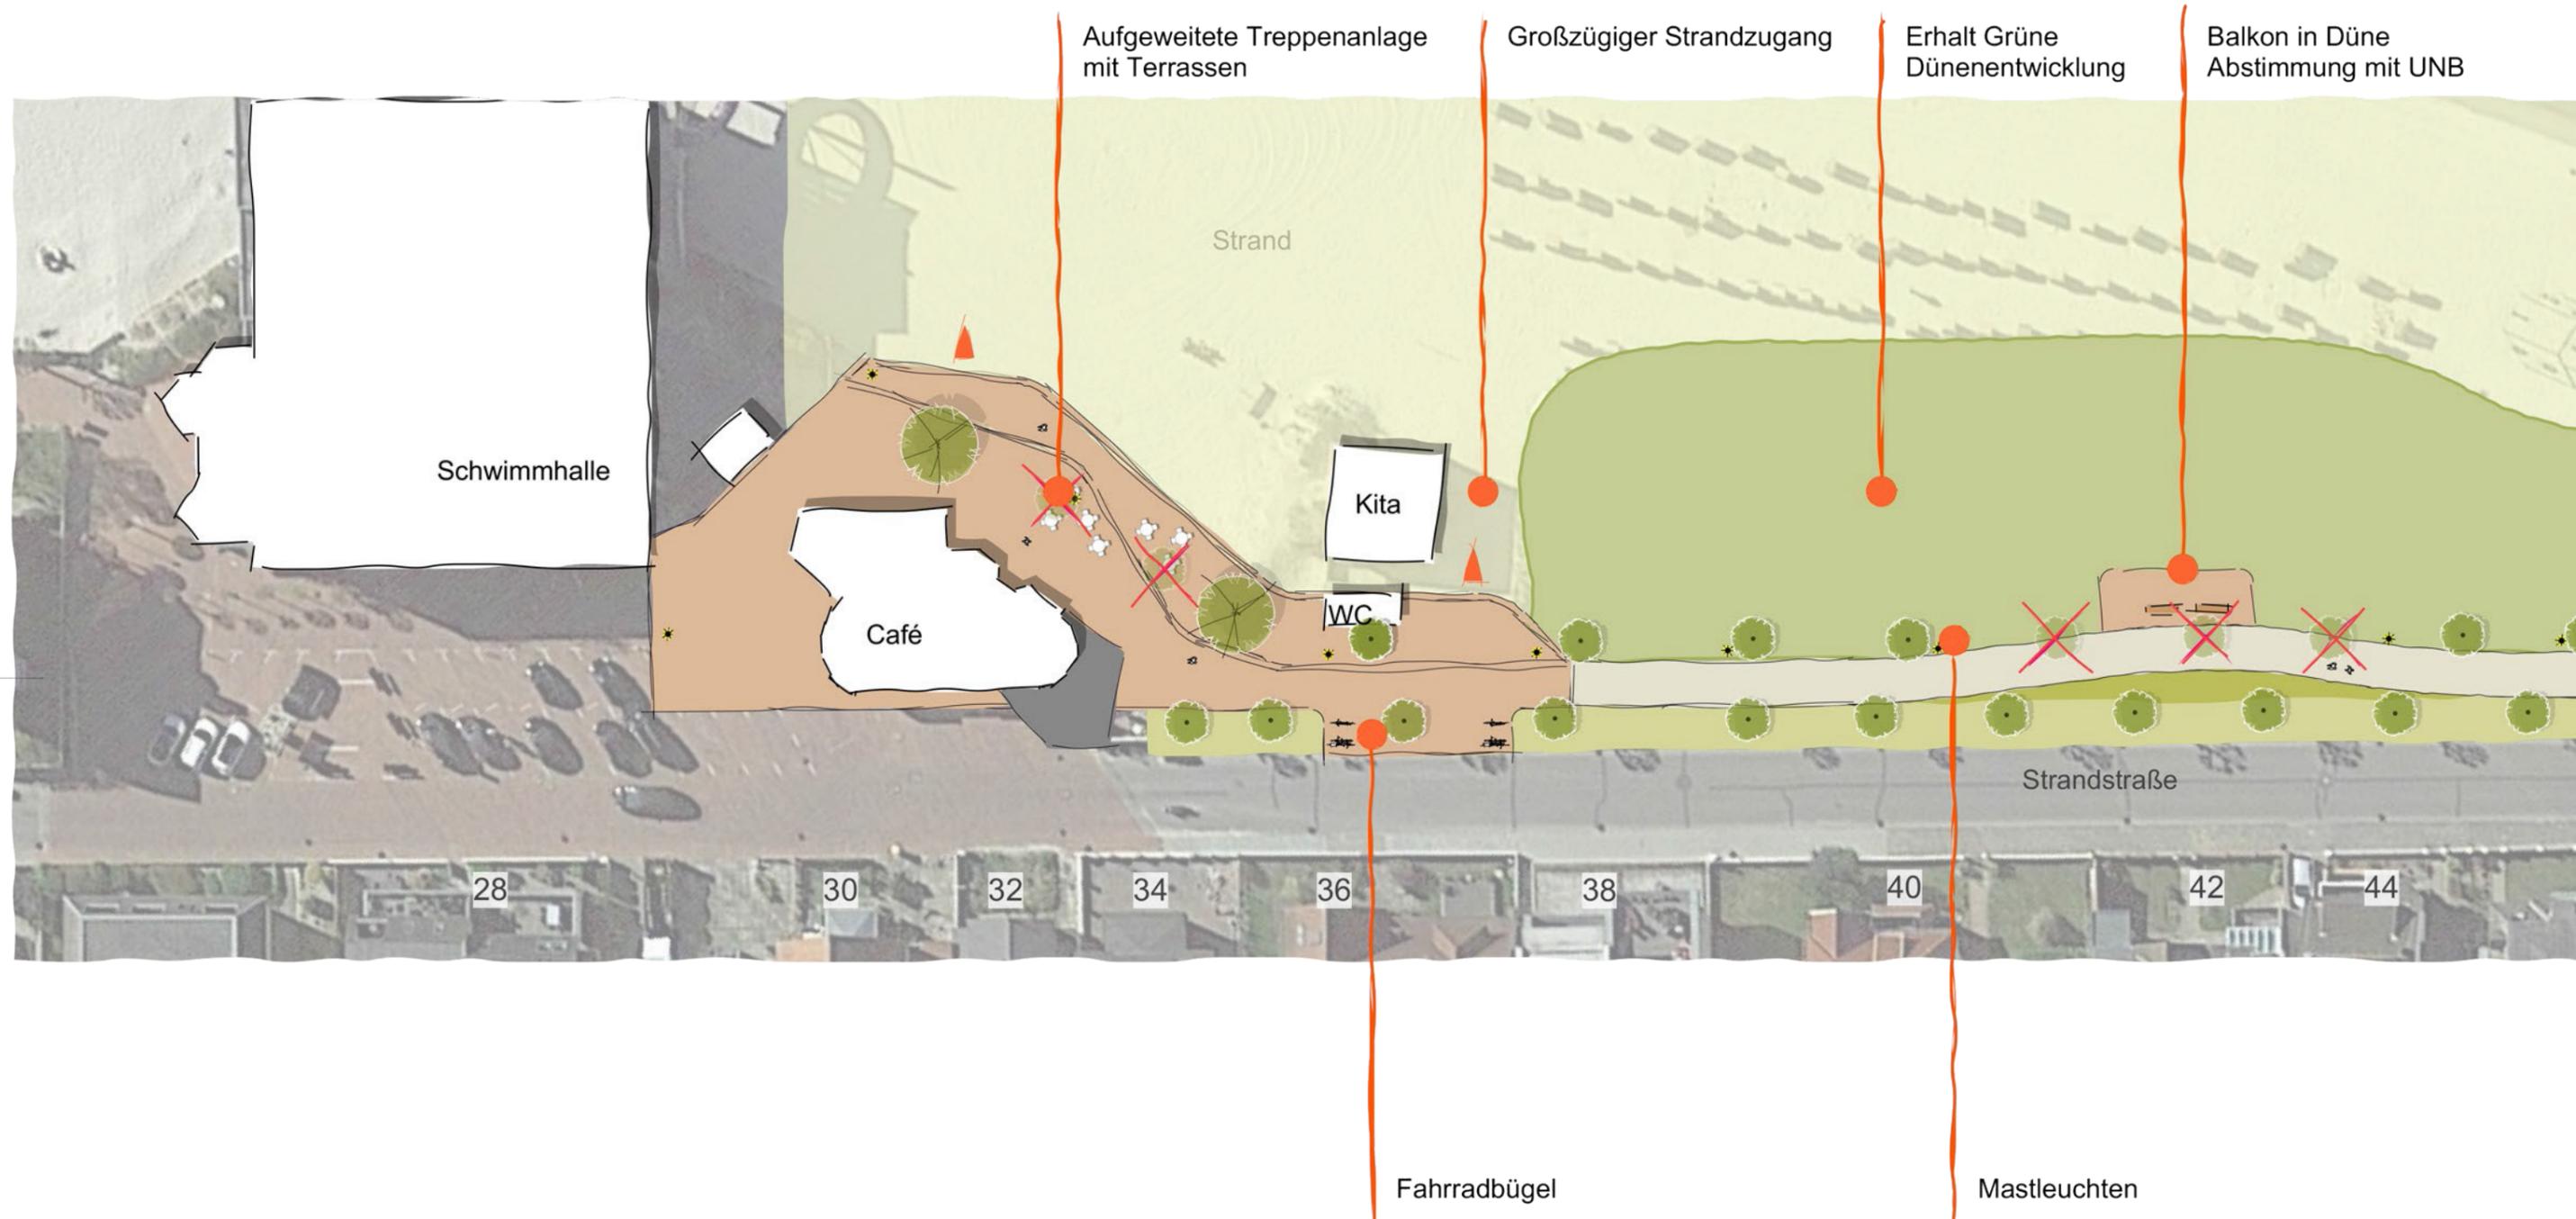


Machbarkeitsstudie Laboe
Variante III A
M 1 : 500

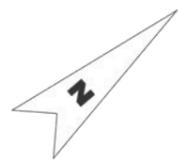


ABSCHNITT A



LABOE Promenade - Konzept III A

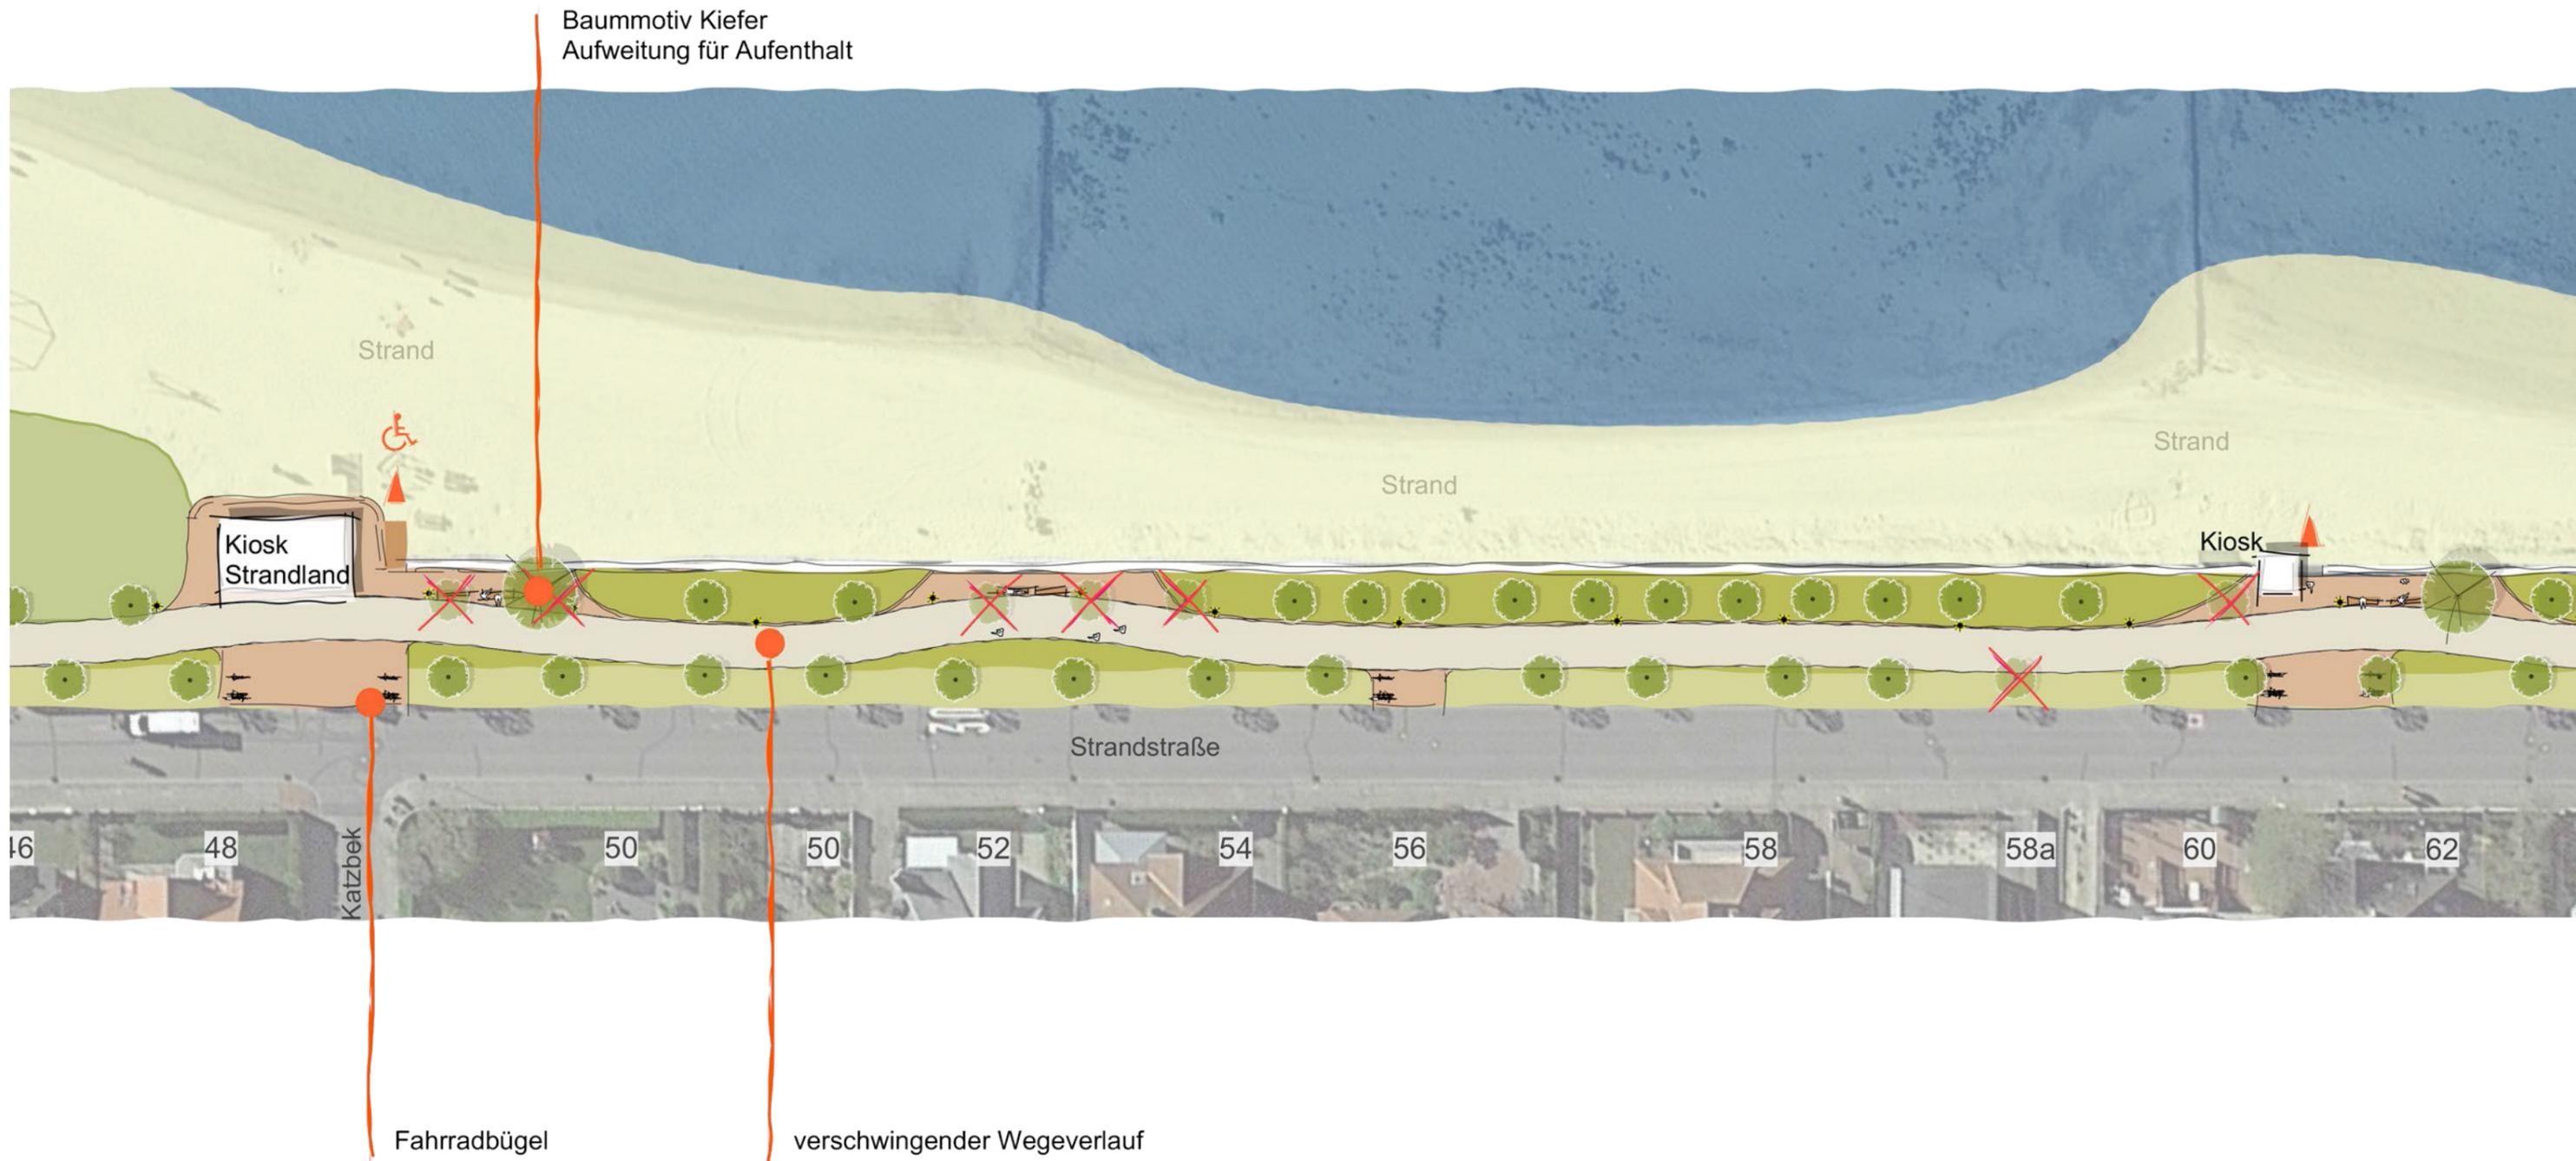


Machbarkeitsstudie Laboe
Variante III A
M 1 : 500

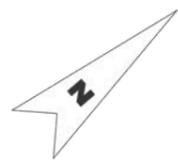


ABSCHNITT B



LABOE Promenade - Konzept III A

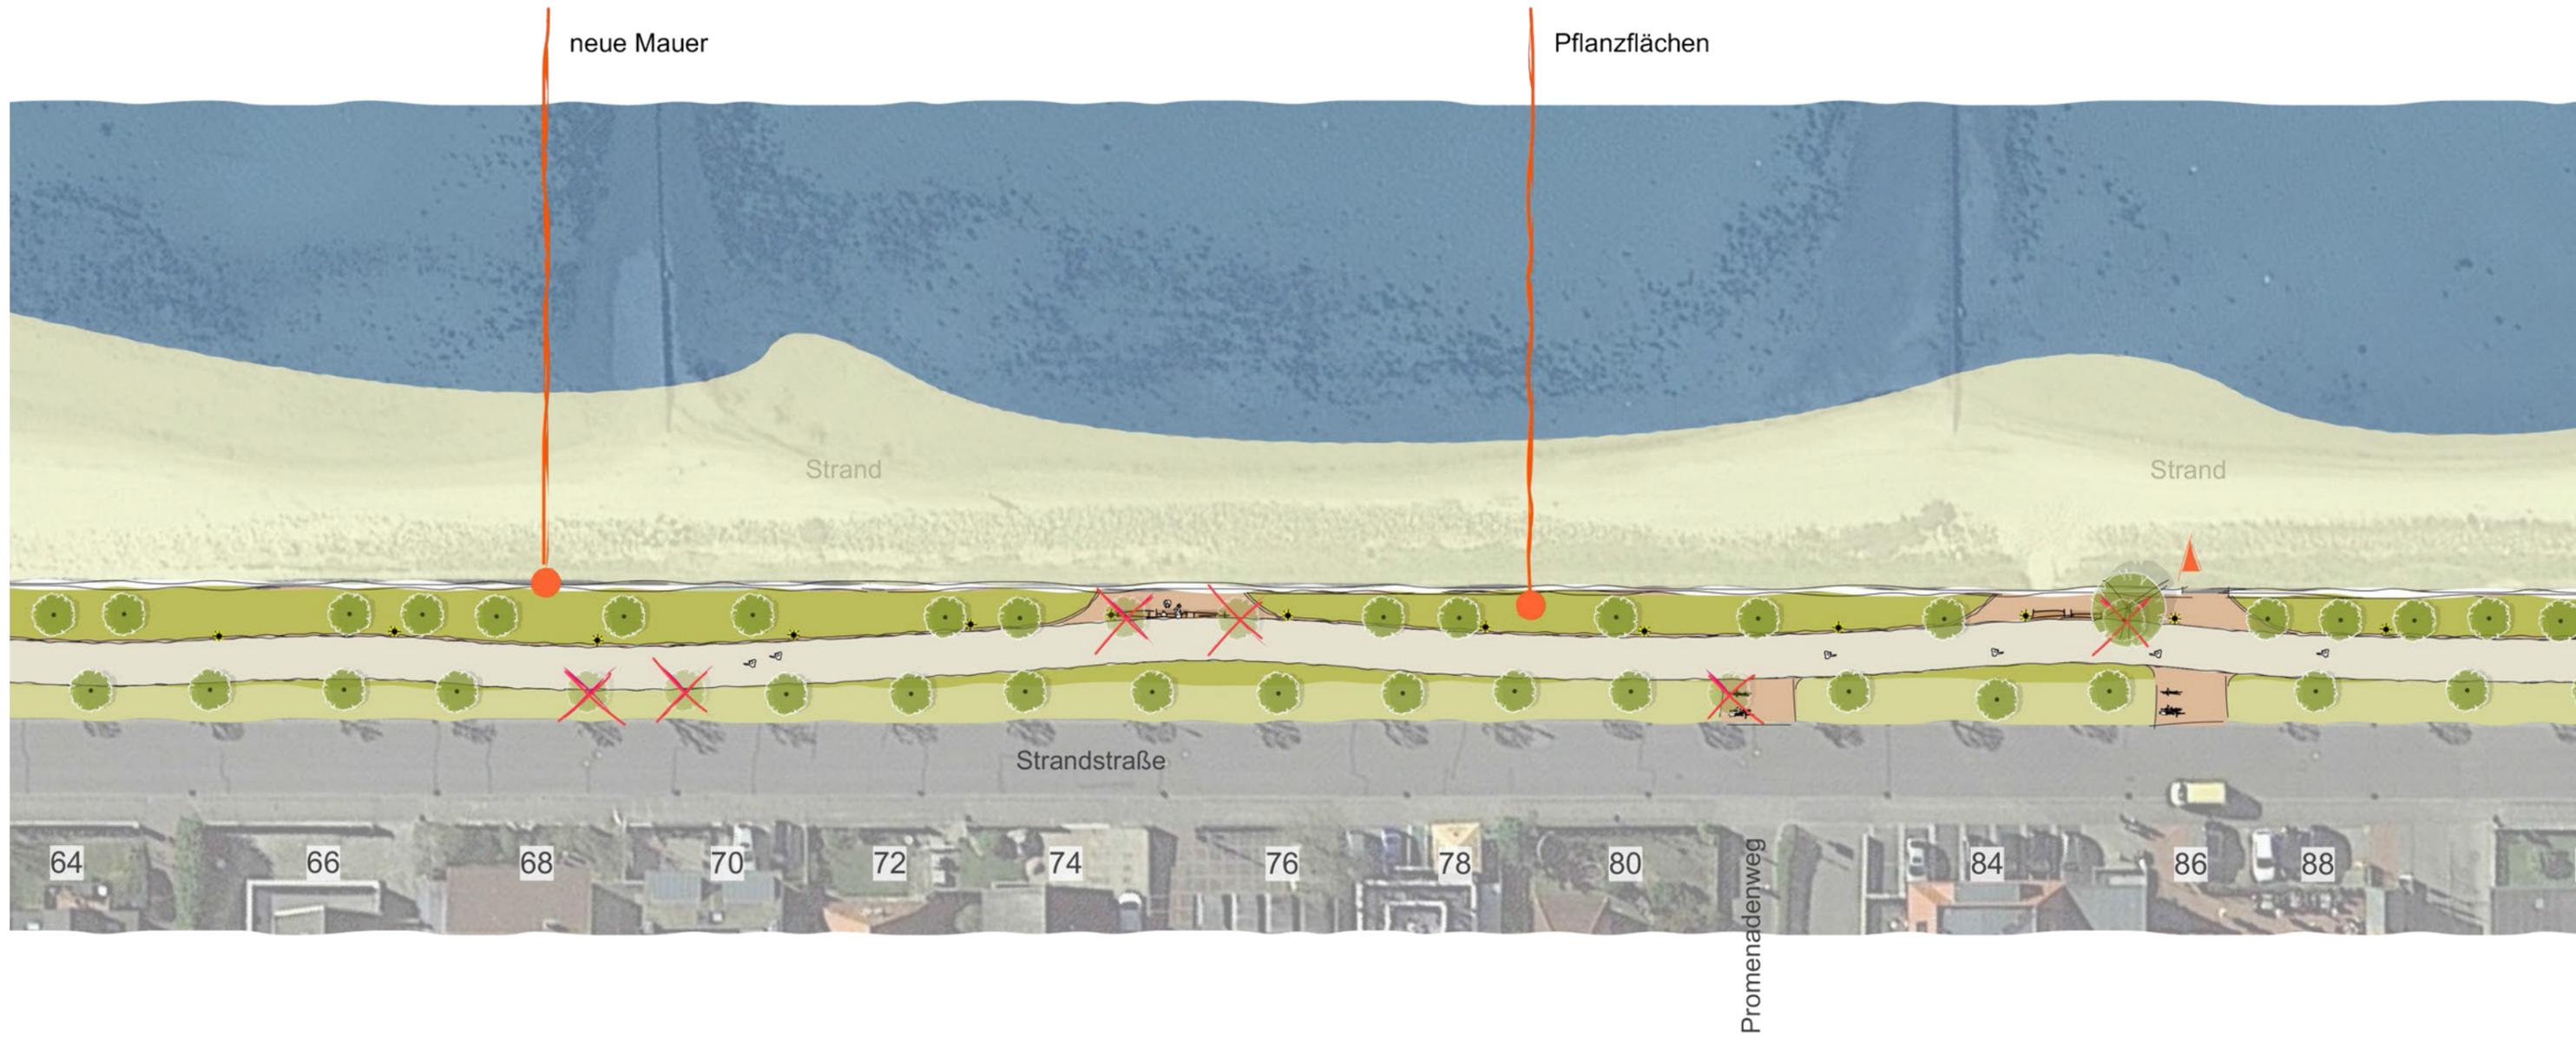

Machbarkeitsstudie Laboe
Variante III A
M 1 : 500

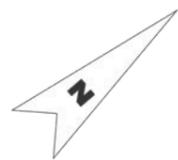


ABSCHNITT C



LABOE Promenade - Konzept III A



Machbarkeitsstudie Laboe
Variante III A
M 1 : 500

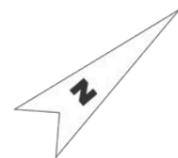


ABSCHNITT D



LABOE Promenade - Konzept III B

Abwandlung Konzept III - Geradliniger Wegeverlauf Übersichtsplan

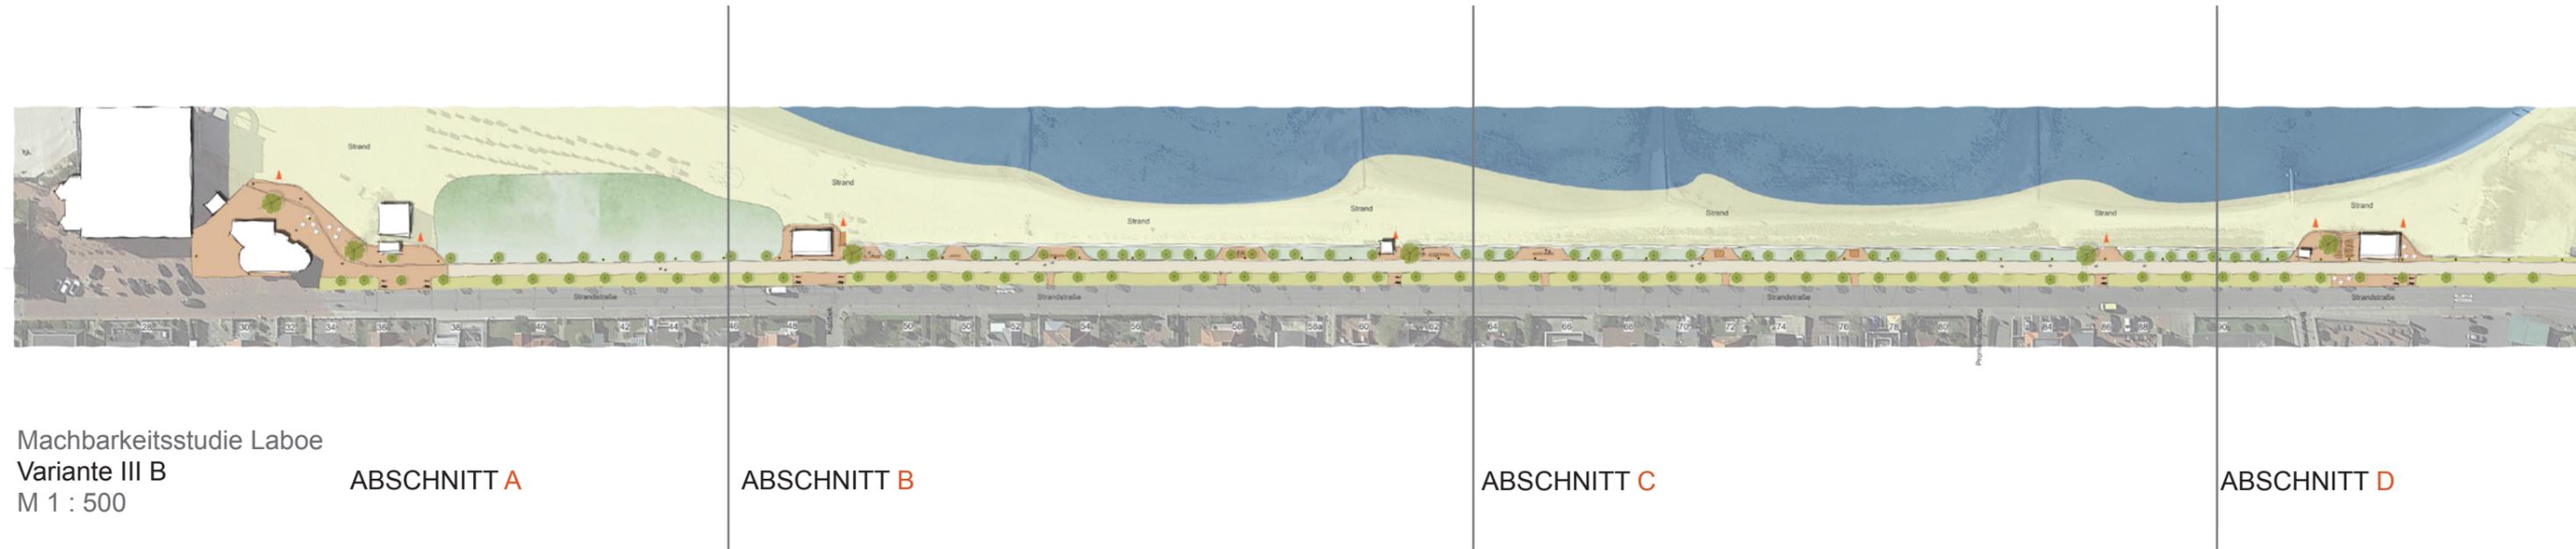

Machbarkeitsstudie Laboe
Variante III B
M 1 : 500

ABSCHNITT A

ABSCHNITT B


ABSCHNITT C

ABSCHNITT D


Variante III B	
Grundsätzliches Gestaltungsprinzip	<ul style="list-style-type: none"> • Wegebeziehungen schaffen kleine Platzflächen an den Kiosken und Strandzugängen • Promenade öffnet sich mit abgerundeter Formsprache mehr zum Strand, Abschirmung der Promenade zur Straße • geradlinig verlaufender Promenadenweg • nur funktionale Querungen
Gestaltungselemente	<p>Oberflächen:</p> <ul style="list-style-type: none"> • Wegebreite 3,50 m aus Betonsteinpflaster, helle Farbgebung • Querungen und Pflasterbereiche an Mauerelementen aus Klinker <p>Ausstattung:</p> <ul style="list-style-type: none"> • durchgängiges einheitliches Mauerelement, Blick zum Strand möglich • Sitzmöglichkeiten als Gestaltungselement innerhalb der platzartigen Aufweitungen, Blick auf das Wasser möglich bzw. beidseitig nutzbar • Erhalt notwendiger Beschilderung • Verortung Fahrradbügel in Querungsbereichen • neue Beleuchtungselemente <p>Pflanzen/Grünflächen:</p> <ul style="list-style-type: none"> • Erhalt kugelförmig geschnittener Ahornbäume • neuer Promenadenweg wird durch abwechslungsreiche Pflanzung eingefasst



LABOE Promenade - Konzept III B

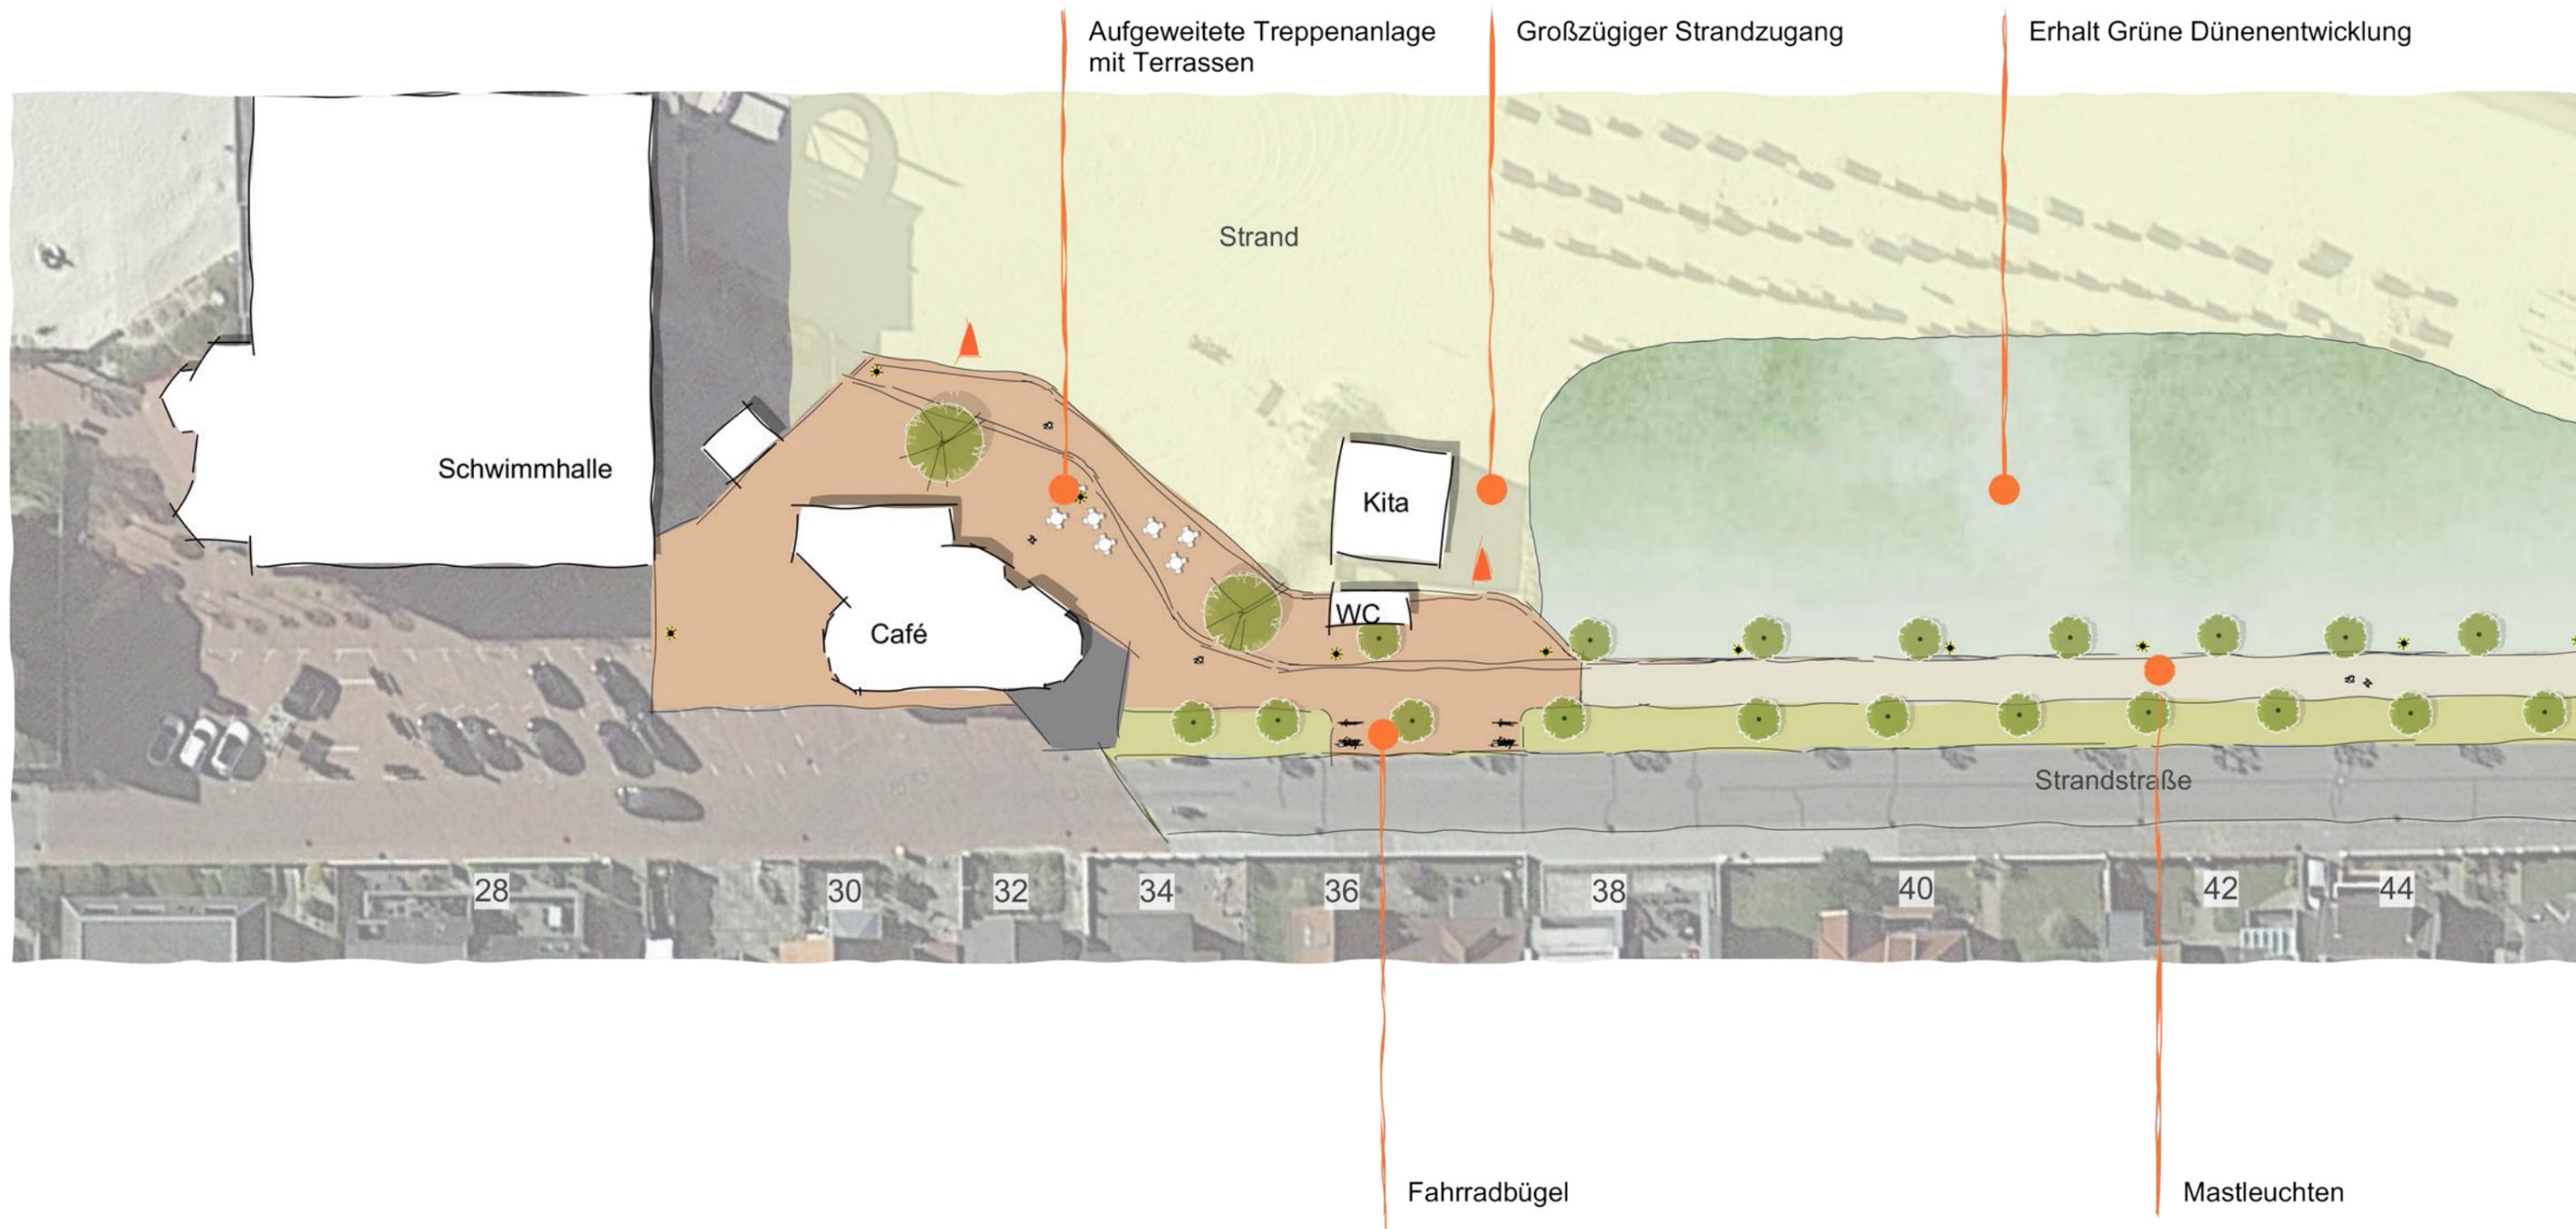


Machbarkeitsstudie Laboe
Variante III B
M 1 : 500

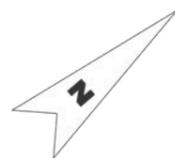


ABSCHNITT A



LABOE Promenade - Konzept III B

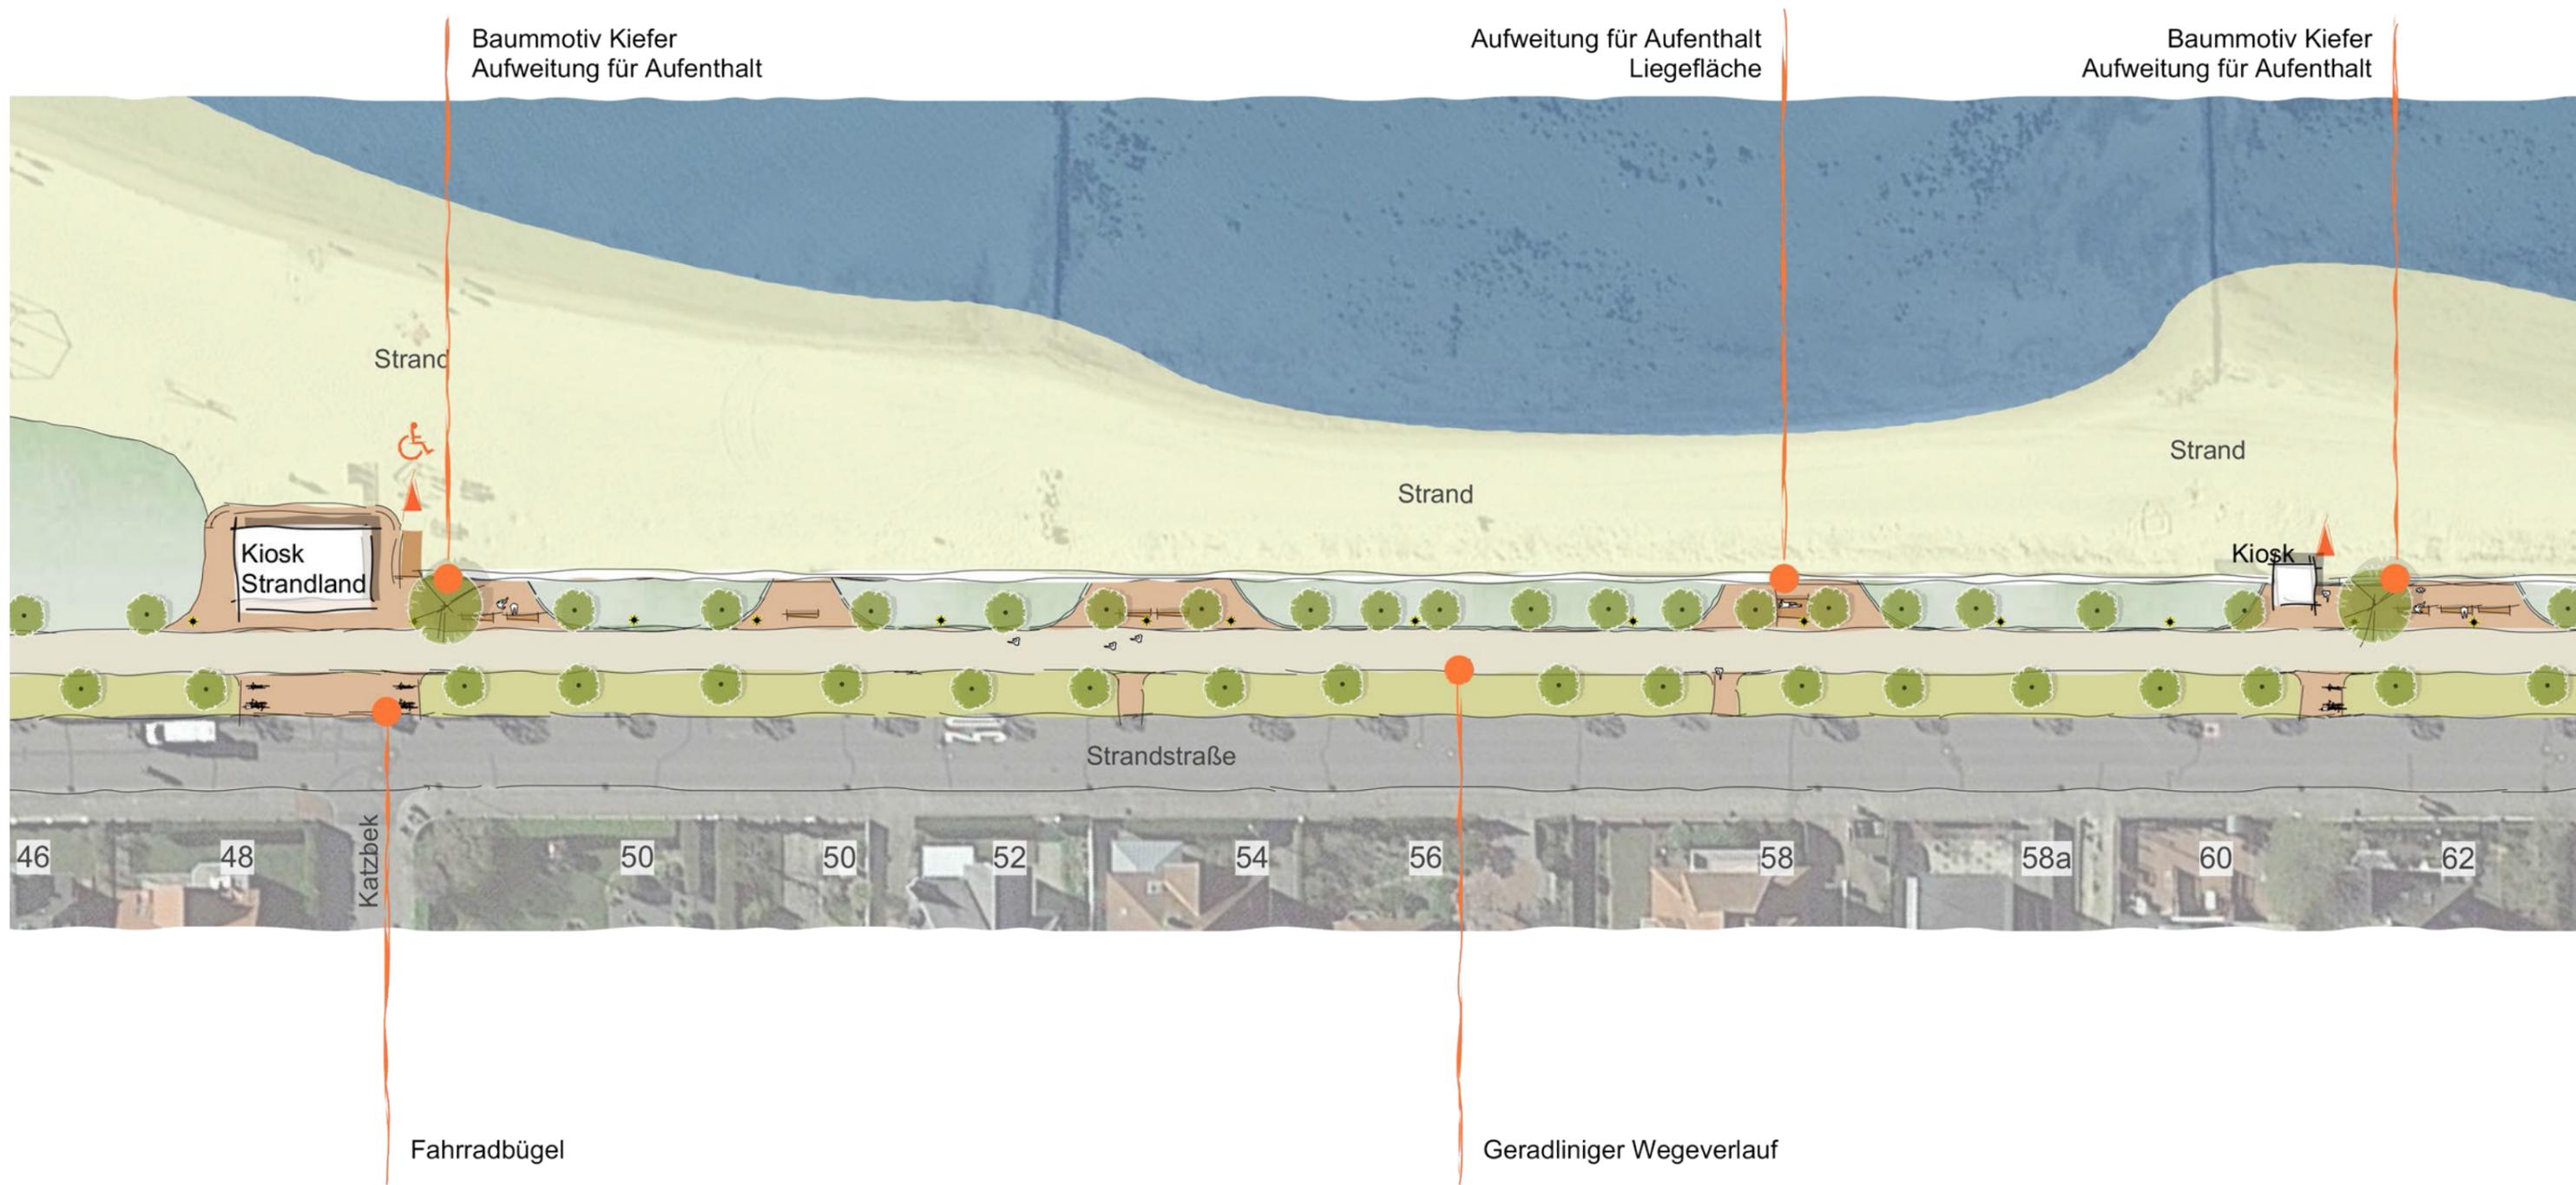


Machbarkeitsstudie Laboe
Variante III B
M 1 : 500

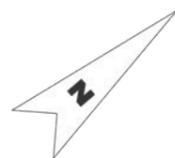


ABSCHNITT B



LABOE Promenade - Konzept III B

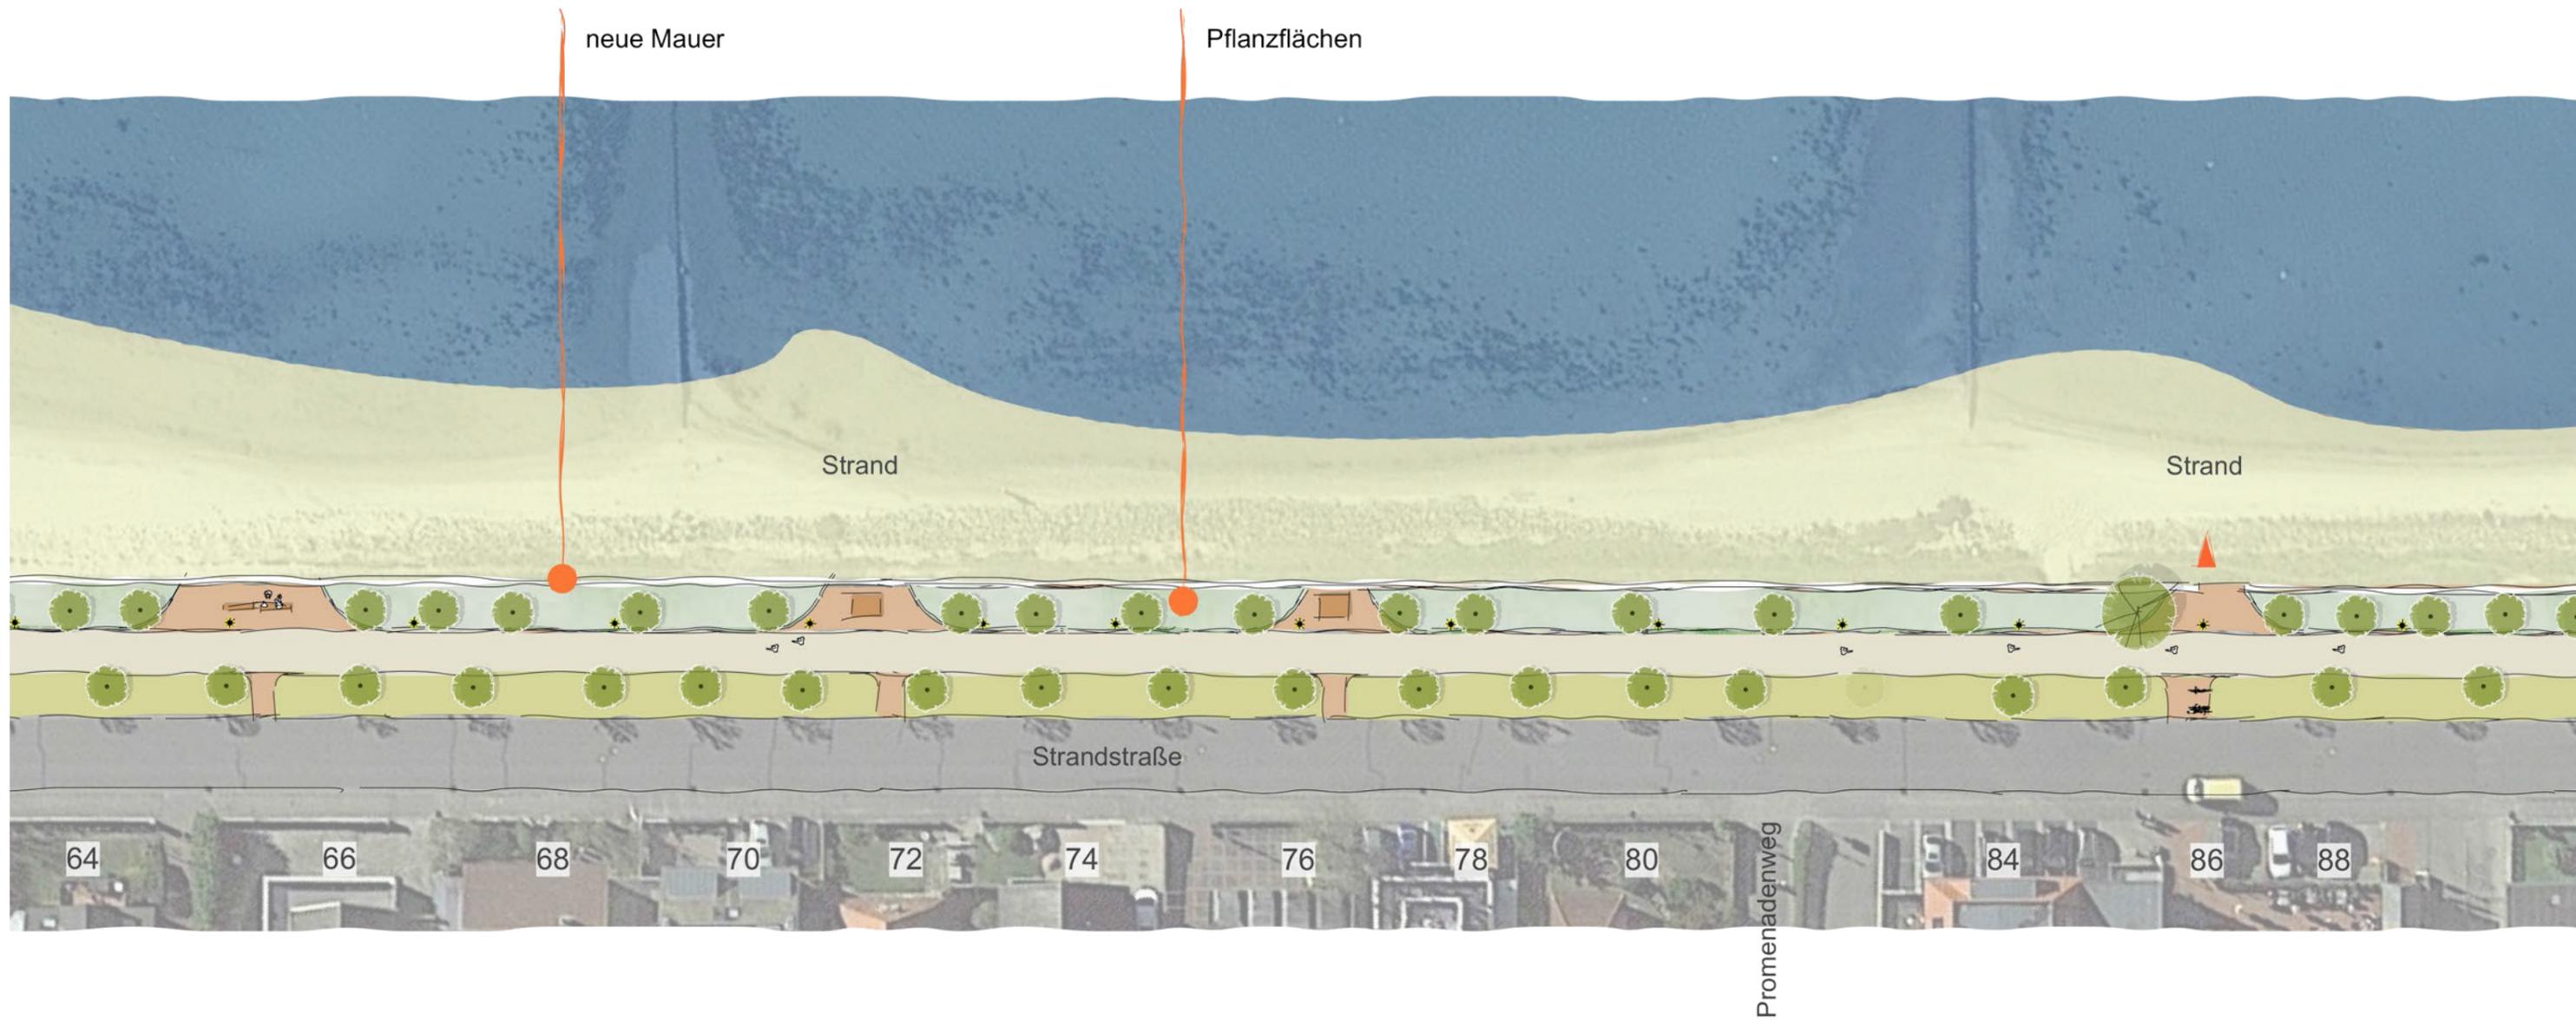


Machbarkeitsstudie Laboe
Variante III B
M 1 : 500

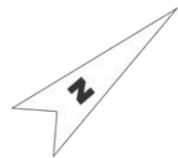


ABSCHNITT C



LABOE Promenade - Konzept III B

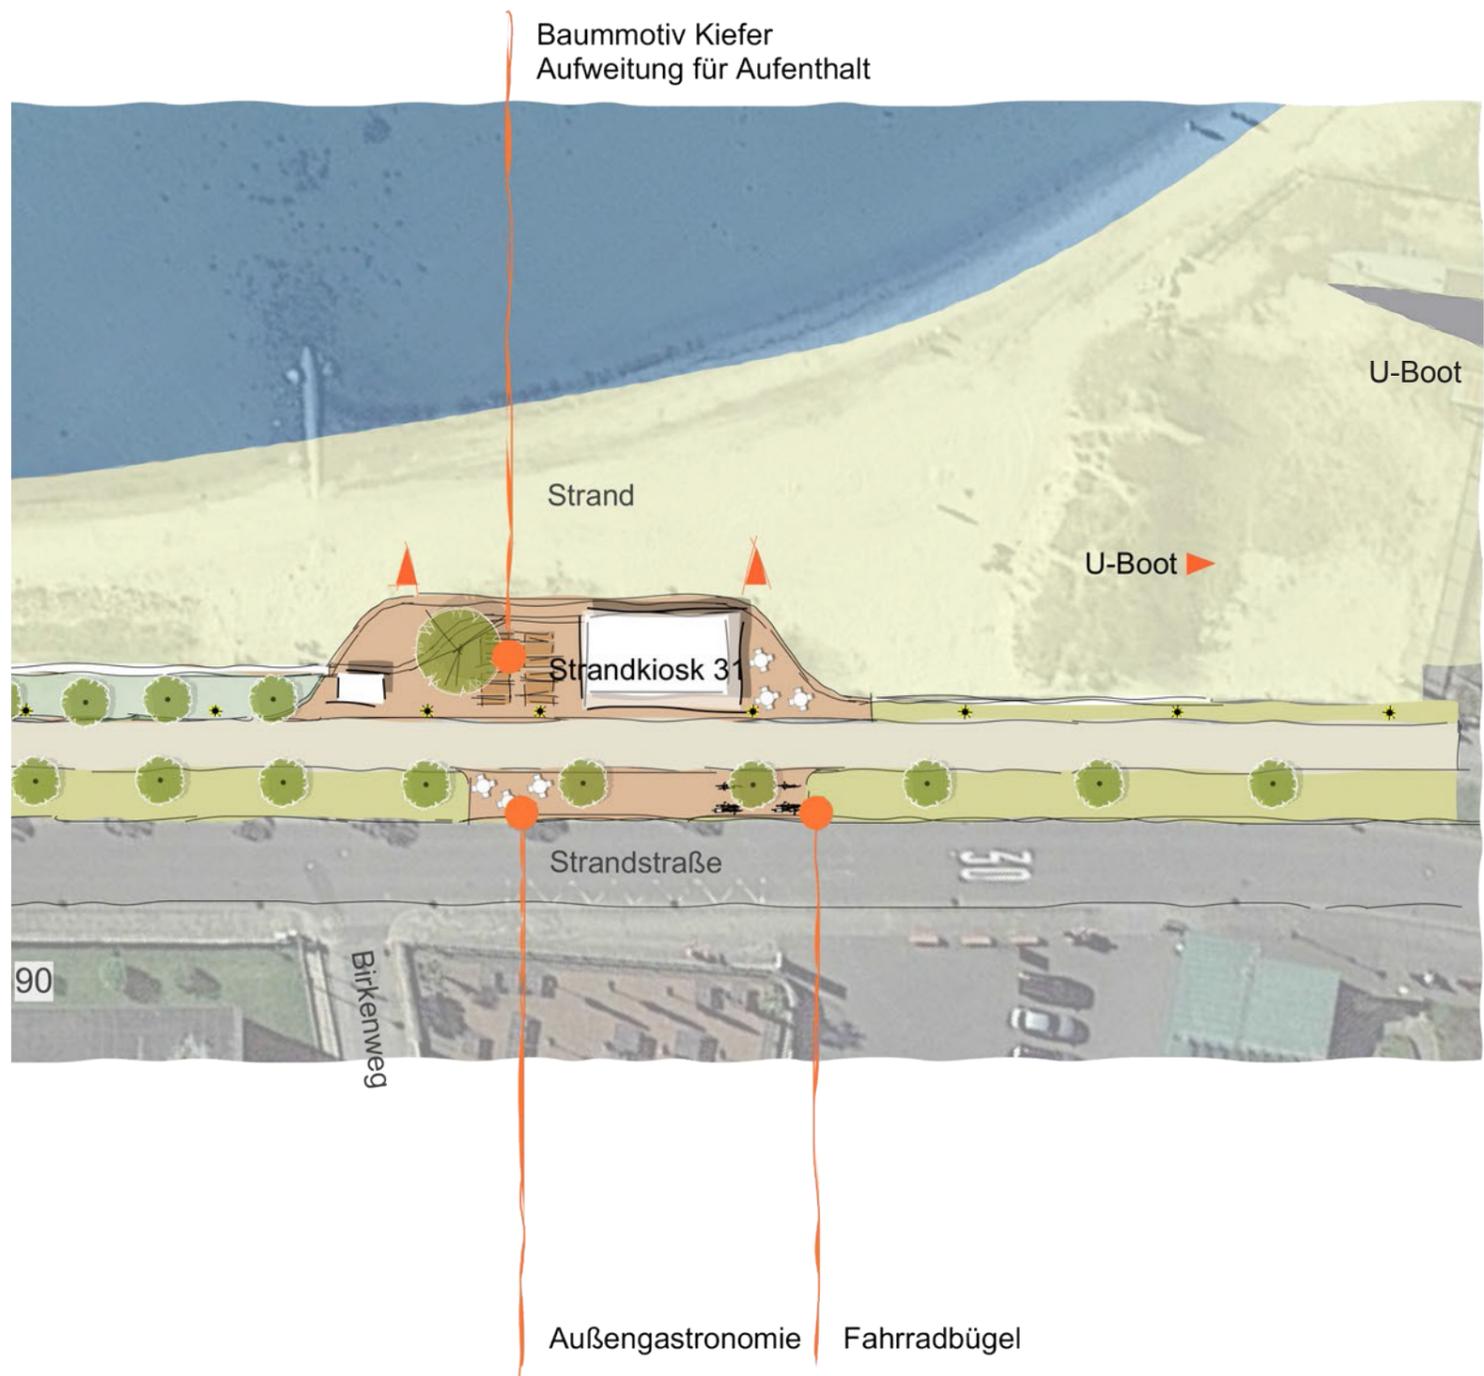

Machbarkeitsstudie Laboe
Variante III B
M 1 : 500

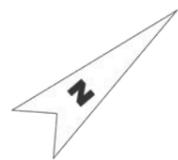

ABSCHNITT D



Betonsteinpflaster




Klinkerpflaster




homogen



heterogen

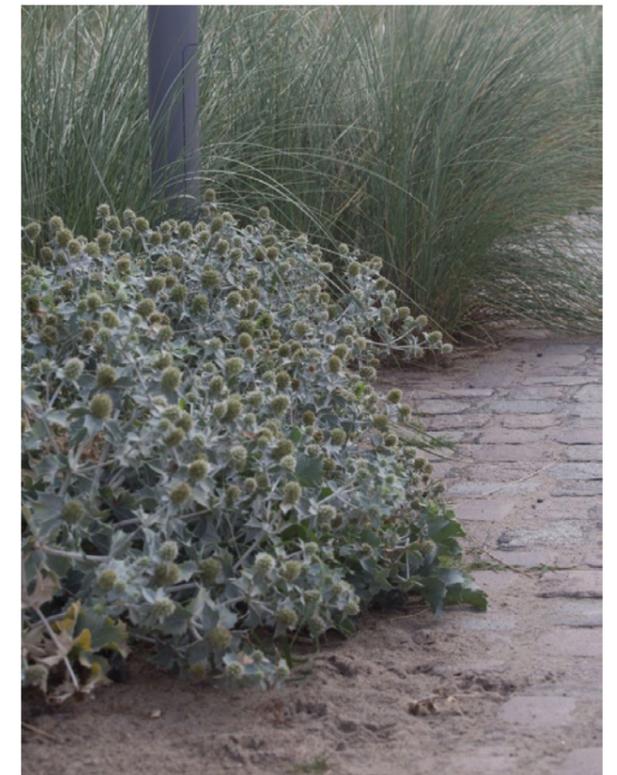


Die nächsten Schritte ...

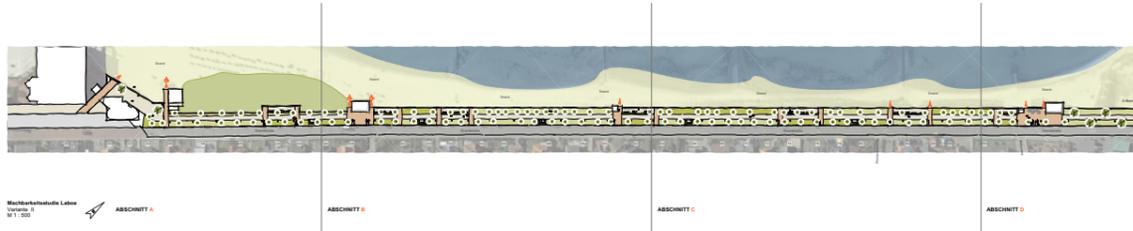

Variante II



Variante III A

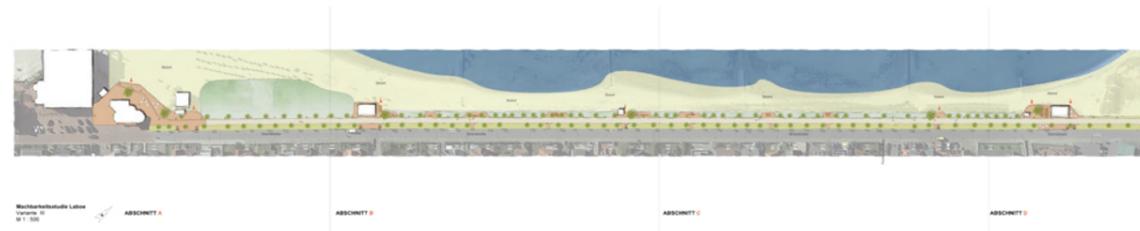

Variante III B

1. Entscheidung für eine Variante der Konzepte
2. Vorschläge Ausstattungselemente
3. Ausarbeitung Ausschnitt 1:250, Systemschnitte



Vielen Dank für die Aufmerksamkeit!

09.01.2023

